D-D METSZET

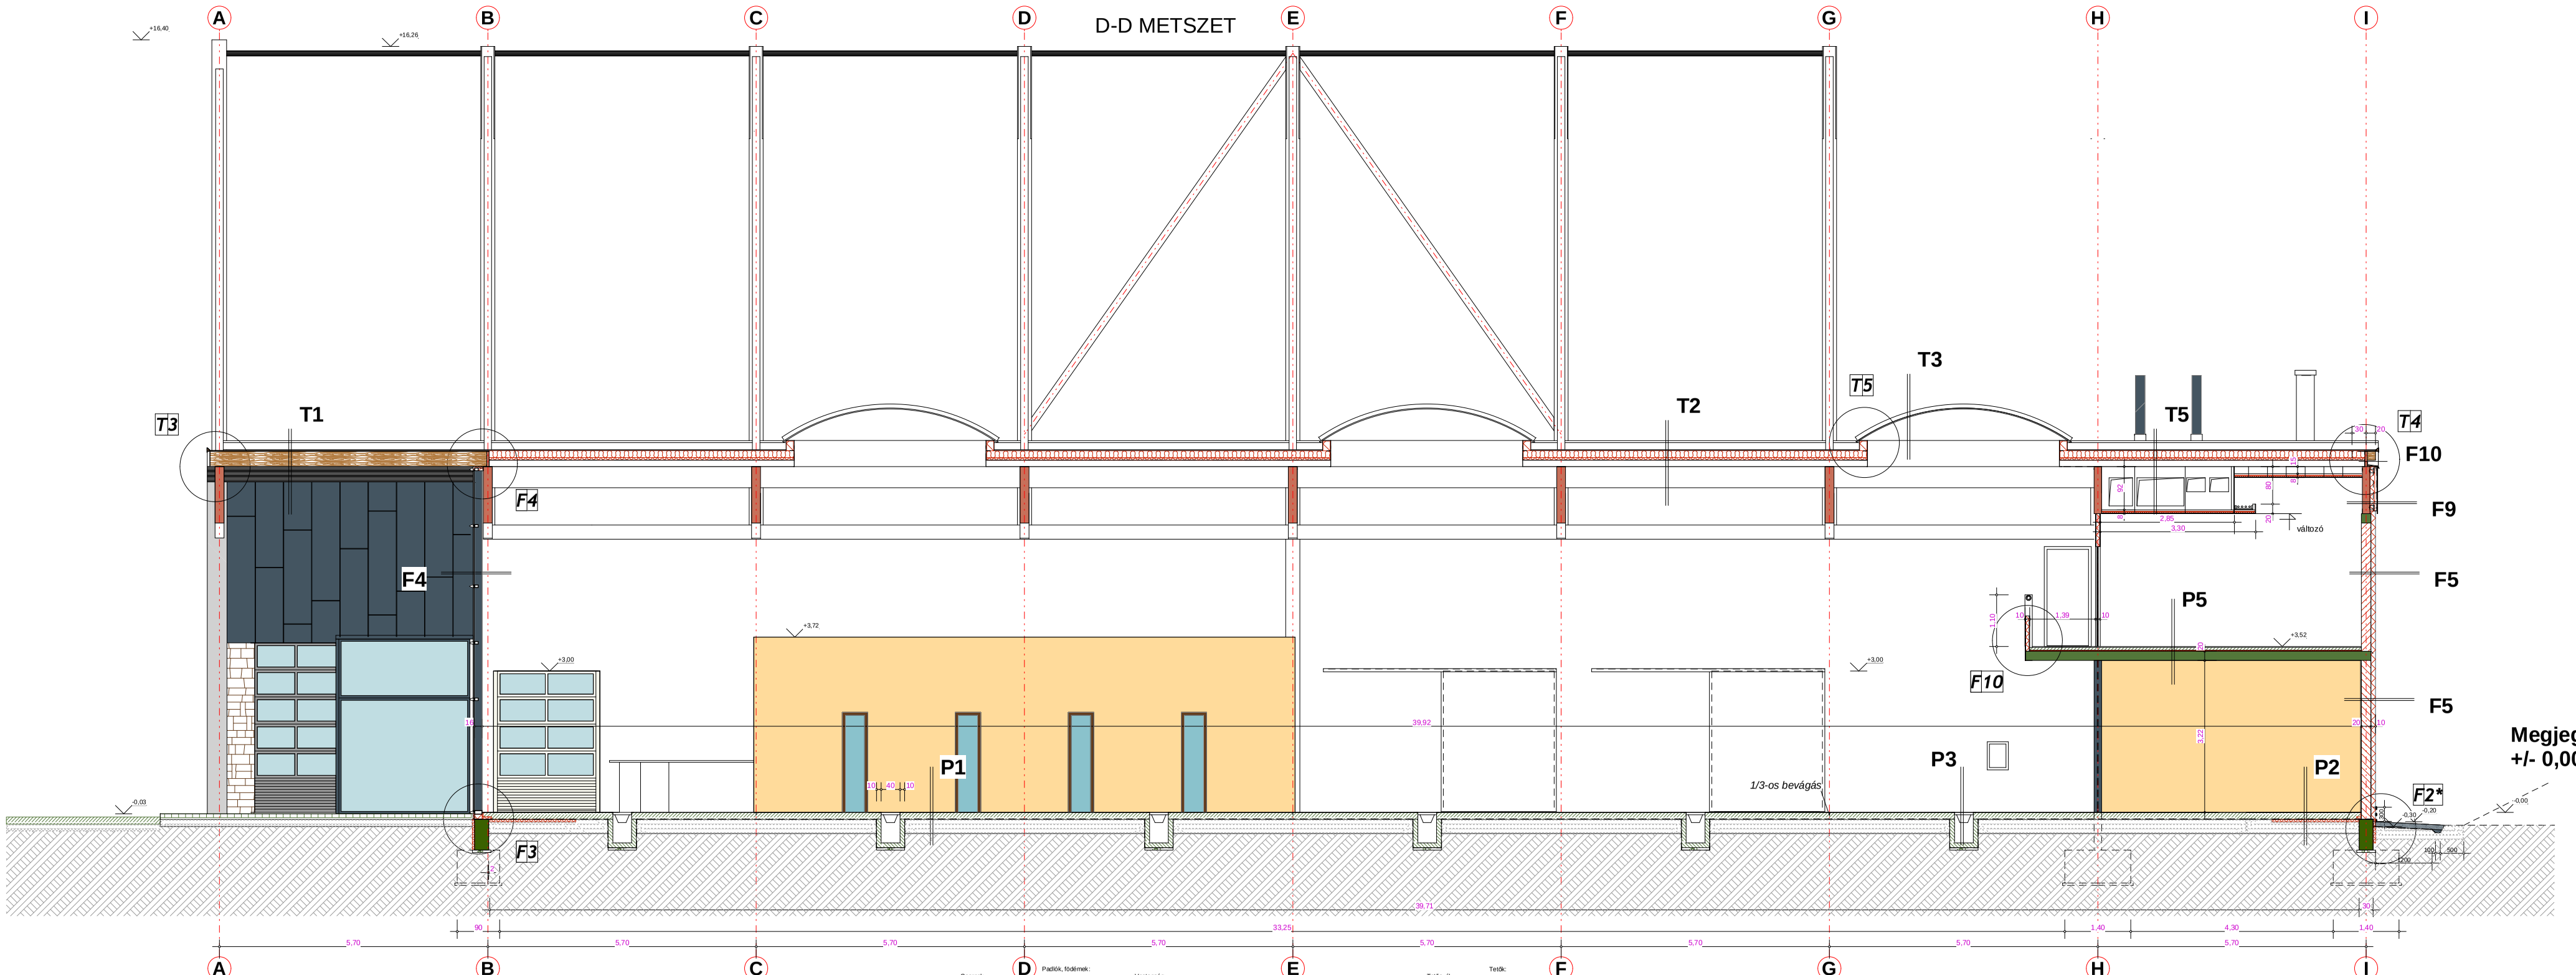

Megjegyzés:
+/- 0,00 = 195,00 m Bf.

Csarnok:
P1

Padlók, födémek:	Vastagság
Ipari padló C 30	150 mm
PE fólia	2 rg
Kalcelés	30 mm
Ágyazat	270 mm
Termett talaj	

Hűtőház, padlófűtés:
P2

Ipari padló C 30	150 mm
PE fólia	2 rg
ROOFMATE	50 mm
Kalcelés	30 mm
Ágyazat	220 mm
Termett talaj	

Padlócsatorna
P3

Vb. padlócsatorna 40/35-68 cm szelelő-rácssal	350-680 mm
Padlócsatorna fenéklemez	150 mm
Lapdrén	1 rg
Szennyvízbeton	50 mm
Termett talaj	

Vizes helyiség fszt.-en:
P4

Gres lap	11 mm
Simítás	1-3 mm
Ipari padló C 30	150 mm
PE fólia	2 rg
Kalcelés	30 mm
Ágyazat	270 mm
Termett talaj	

Irodapadló:
P5

PUR linóleum	2,5 mm
Simítás	1-3 mm
Aljzatbeton	65 mm
PE fólia	1 rg
Lépésálló hőszigetelés	22/20 mm
Monolit vasbeton födém	200 mm
III. HEB 200 acéltartó	200 mm
Látszóbeton festve	200 mm

Vizes helyiségek:
P6

Gres lap	11 mm
Simítás	1-3 mm
Aljzatbeton	65 mm
PE fólia	1 rg
Lépésálló hőszigetelés	22/20 mm
Monolit vasbeton födém	200 mm
III. HEB 200 acéltartó	200 mm
Lépcsőbeton	13 mm

Lépcső:
P7

Gres lap	13 mm
Simítás	1-3 mm
Monolit vasbeton lépcső	

Hűtők felett:
P8

PUR linóleum	2,5 mm
Simítás	1-3 mm
Aljzatbeton	65 mm
PE fólia	1 rg
Lépésálló hőszigetelés	22/20 mm
Monolit vasbeton födém	200 mm
III. HEB 200 acéltartó	200 mm
Légrés	140 mm
KINGSPAN (alu-pur-alu)	80 mm

Gépészeti tér:
P9

Simított aljzatbeton	65 mm
PE fólia	1 rg
Lépésálló hőszigetelés	22/20 mm
Monolit vasbeton födém	200 mm
III. HEB 200 acéltartó	200 mm
Látszóbeton festve	

P10

Simított beton	3 mm
Monolit vasbeton födém	200 mm
DRYVIT hőszigetelés	100 mm

Tetőszerkezet:
T1

Testek:	
PVC, 1,5 mm, illetve fóliaszélesség	
Hajlpzadó	
RIFFA rajzszórt fóliatartók	20 mm
	6/31,18-6/,76 m

Tető általános:
T2

PVC 1,5 mm mechanikusan rögzítve	
NIKECELL NC 100 hőszigetelés	
NOBASIL kibrizgyapot	150 mm
Párazáró fólia	50 mm
Lakkozott trapézlemez Tr 135*1	1 rg
RIFFA rajzszórt fóliatrk (160/1200, 160/1200, 200/1200 mm)	135 mm
(30-30 mm hőmozgással számolva)	

Üvegtető:
T3

Testbővítő/légtető, füstelvezető nyíló részekkel	
25 mm vtg. 5 W víztisztító polycarbonát betétrel hőszigetelt acélkeretes tálbazattal	
külön kiírt belső árnyékolóval	
Árnyékolás: belső SCREEN motoros mozgatással	

Tető tűzterjedési gát:
T4

PREFA kétvizes pléhárnyfedés	
BETONYP alátétlemez	
DACHROCK hőszigetelés	12 mm
Monolit vasbeton osztógerenda	100 mm
	100-30/190 cm

T5

PVC 1,5 mm mechanikusan rögzítve	
NIKECELL NC 100 hőszigetelés	
NOBASIL kibrizgyapot	150 mm
Párazáró fólia	50 mm
Lakkozott trapézlemez Tr 135*1	1 rg
Légrés	135 mm
Függőszerelő RIGIPS álmennyezet	50-890 mm
RIFFA rag. fóliatrk (160/1000 mm)	80 mm

Falak:
Kültéri:
F1

Belső vakolat	1,5	cm
POROTHERM falazat	20 (25)	cm
Monolit vasbeton koszorúk, pillérek		
NIKECELL 2 hőszigetelés	10	cm
Páraáteresztő fólia	1	rg
Légrés	25	cm
GARON fal dunabogdányi kővel	25	cm

Szerelt burkolt fal
F2

Belső vakolat	1,5	cm
POROTHERM falazat	20 (25)	cm
Monolit vasbeton koszorúk, pillérek		
NIKECELL 2 hőszigetelés	10	cm
Horg. acél tartók		
Szálcement burkolat színre fújt szegecsekkel	8	mm

Pilér 1:
F3

2*N 160/80*5 mm acél	
Tűzhorganyozva, tűzvédő festés 45 perc	

Üvegfalak:
F4

Acél N 60*160*3 üvegfal borda	
II. N 60/80*3 zártszelvényen	
Porszórt résszerűfőprofil	
LOW-E ARGON v.* 7,4 W/m2, 7k	

F5

Belső vakolat	1,5	cm
POROTHERM falazat	20	cm
Monolit vasbeton koszorúk, pillérek		
NIKECELL D	10	cm
DRYVIT vakolat	5	mm

F6

Belső vakolat	1,5	cm
POROTHERM falazat	20 (25)	cm
Monolit vasbeton koszorúk, pillérek		
NIKECELL 2 hőszigetelés	10	cm
Mediterrán kőburkolat	5	cm

Ablakok:
F7

5 kamrás, acélmagos PVC bukó-nyíló ablak, felülvilágítóval, kivülbeltő RAL 5004 színű, LOW-E üveg max=1,5 w/m2,K,

Ajtók:
F8

Hőszigetelt portál (RAL 5004), LOW-E üveg, vagy ALU-PUR-ALU porszórt betétrel

F9

Szálcement burkolat színre fújt szegecsekkel	8 mm
Horg. acél tartók	50 (-200) mm
THERWOOLIN VF HL-2 hőszig.	100 mm
RIFFA fóliatrkszelve	160/1000 mm

Tető oldalburkolat:
F10

Gyalult RIFFA fedőtrkszelve	
Páraáteresztő fólia	
NOBASIL, NIKECELL NC 100 hőszigetelés	

Kapuk:
F11

Hőszigetelt szekcionált kapuk.
pl. HÖRMANN kapu RAL 9007

TÉRMŰHELY ÉPÍTÉSZ KFT
2400 DUNAÚJVÁROS, VASMŰ ÚT 39. II. em.
Tel: (25) 501-730
Fax: (25) 501-720
E-mail: rombi@vnet.hu

építési: **UNICREDIT INGATLANLÍZING ZRT.** 1016 Budapest, I. Hegyalja út 7-13.	dátum: 2009.11.	sorszám: É-3/4	
a munka megnevezése: **PLANTART Kft.** 1118 Budapest, XI. Otthon utca 21. KÖZPONT ÉS NAGYKERESKEDÉS 2045 Törökbálint HRSZ: 3219/38	ügyvezető: **Rombauer Gábor**	munkaszám: **T09.102**	
	épített: **Rombauer Gábor É-07-0014**	elektromos: **Kiss Vilmos V-107-0869**	
	gépész: **Ottvai András G-1811-1992**	statikus: **Szabó Imre T7-0-0467**	
	készítő: **Szántó Géza VZ-T-06-0092**	szerkesztő: **Bicki Katalin**	
a rajz tartalma: D-D METSZET	lépték: 1 : 100	kiírás: módosított engedélyezési	