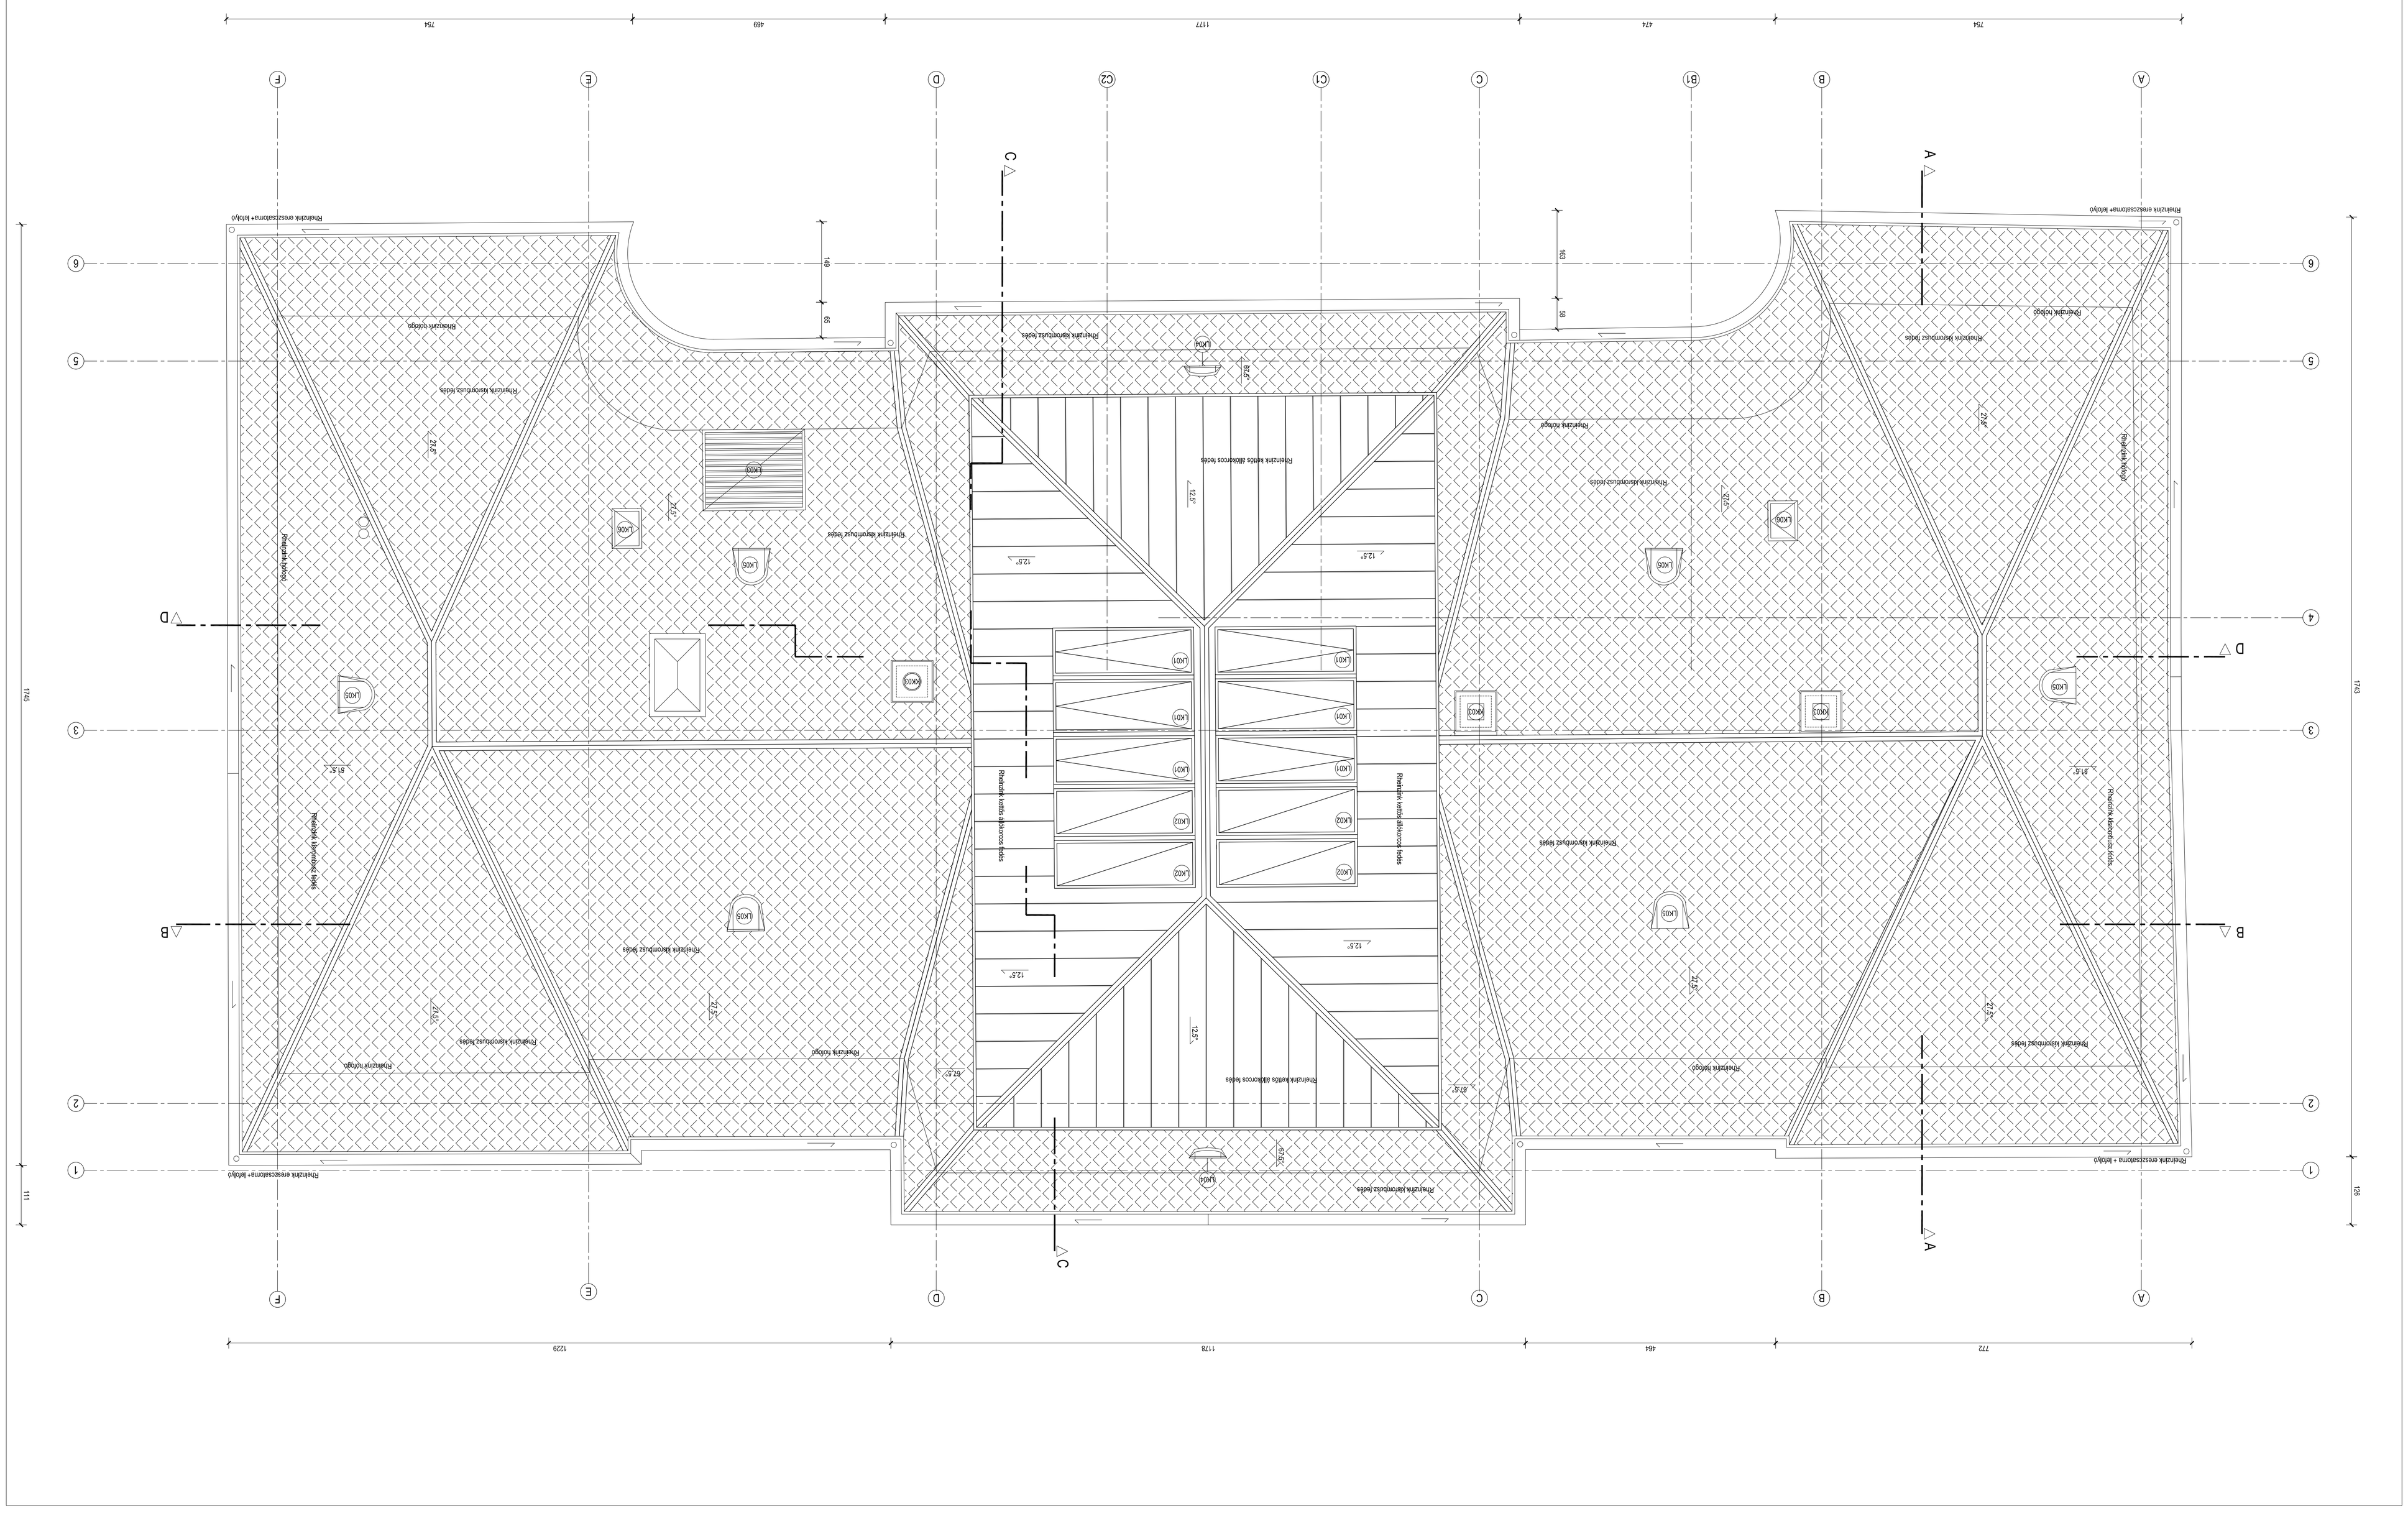
Rendszer: Dunaharaszti Város Önkormányzata
2330 Dunaharaszti Fő út 152.
Megrendelő:
±0,00 = 105,14 mBf = a megjelenő lábazat felső síkja
A lapot a szakági- és részletrajzokkal
együtt kell kezelni
Méretek a helyszínen ellenőrizendők!
A tartószerkezeteket a szakági tervdokumentációk adatai
alapján kell ellenőrizni!
A pontosan munkálatok során szükséges
ablátmaszlásokat a statikai terv szerint kell készíteni!
Az építőanyagokat a jogerős építési
engedélyhez kiadott hatósági előírásoknak
megfelelően lehet!
A pontosan munkálatok során a pontonta fellelhetők
kelleszerű pontot tegyél ügyfelemszámlás cégjelzés!
A pontosan munkálatok befejezését követően a kivitelt
valógatva, ellenőrzése szükséges a Terveztevel
A pontosan munkálatok befejezését követően a kivitelt
tervdokumentáció ellenőrzése szükséges a Terveztevel
közösen!
A lemek lábfellelelenek kikapcsolt. a bulcorozatot és a
bukólatok tervel első belsőépítészeti
tervdokumentációban!
A BONTÁSI, KIVITELEZÉSI MUNKÁLATOK SORÁN
FELVETŐDŐ, ELŐRE NEM LÁTHATÓ PROBLÉMÁK
MEGOLDÁSA A TERVEZŐK BEVONÁSÁVAL ÉS
JÓVÁHAGYÁSÁVAL KELL TÖRTÉNNI!
Épületrész: Épületrész kódja: Tervszám: Felelős tervező: Aláírás: Dátum:
Albert Tamás
Épületrész kódja: Épületrész megnevezés: Felelős tervező: Aláírás: Dátum:
Épületrész megnevezés: Épületrész kódja: Felelős tervező: Aláírás: Dátum:
Kiss-Gál Zsuzsanna
Épületrész megnevezés: Épületrész kódja: Felelős tervező: Aláírás: Dátum:
Kiss-Gál Gergely
Épületrész megnevezés: Épületrész kódja: Felelős tervező: Aláírás: Dátum:
Petrő Margó
Épületrész megnevezés: Épületrész kódja: Felelős tervező: Aláírás: Dátum:
Kiss-Gál Gergely
Épületrész megnevezés: Épületrész kódja: Felelős tervező: Aláírás: Dátum:
Vaserman-Cone Karin
Épületrész megnevezés: Épületrész kódja: Felelős tervező: Aláírás: Dátum:
Kocczka Zsófia
Épületrész megnevezés: Épületrész kódja: Felelős tervező: Aláírás: Dátum:
Ullandszapelvárlelcs Kft.
Épületrész megnevezés: Épületrész kódja: Felelős tervező: Aláírás: Dátum:
Tihanyi Domitilla
Épületrész megnevezés: Épületrész kódja: Felelős tervező: Aláírás: Dátum:
RÉTTCOLO
Épületrész megnevezés: Épületrész kódja: Felelős tervező: Aláírás: Dátum:
Kovács Csaba
Épületrész megnevezés: Épületrész kódja: Felelős tervező: Aláírás: Dátum:
PnÓ Kft.
Épületrész megnevezés: Épületrész kódja: Felelős tervező: Aláírás: Dátum:
Sor Zoltán
Épületrész megnevezés: Épületrész kódja: Felelős tervező: Aláírás: Dátum:
ECOVILL Bt.
Épületrész megnevezés: Épületrész kódja: Felelős tervező: Aláírás: Dátum:
Barcsiné Gyula
Épületrész megnevezés: Épületrész kódja: Felelős tervező: Aláírás: Dátum:
Planet Kft.
Épületrész megnevezés: Épületrész kódja: Felelős tervező: Aláírás: Dátum:
Hegedűs Zoltán
Épületrész megnevezés: Épületrész kódja: Felelős tervező: Aláírás: Dátum:
Kivitelt Iery
Tervfajta: Tervrészletezés: Tervszám:
Tervezett telepelinézet
Rajzmegnevezés: Dátum: 2009. szeptember 25.
Léptékek: M=1:50
Rajzszám:
E - 1.5
Generáltervező:
atelierarchitects
Szentmiklóssy Máthias
1065 Budapest Andrássy út 41.
+36 1 788 4845
e-mail: atelier@atelierarchitects.hu
Felelős:
Lőrinczi Kálmán
Dunaharaszti, 2330 Fő út 172. Hrsz.: 35
Épületrész kódja: Épületrész megnevezés: Felelős tervező: Aláírás: Dátum:
Albert Tamás
Épületrész kódja: Épületrész megnevezés: Felelős tervező: Aláírás: Dátum:
Kiss-Gál Zsuzsanna
Épületrész kódja: Épületrész megnevezés: Felelős tervező: Aláírás: Dátum:
Kiss-Gál Gergely
Épületrész kódja: Épületrész megnevezés: Felelős tervező: Aláírás: Dátum:
Petrő Margó
Épületrész kódja: Épületrész megnevezés: Felelős tervező: Aláírás: Dátum:
Kiss-Gál Gergely
Épületrész kódja: Épületrész megnevezés: Felelős tervező: Aláírás: Dátum:
Vaserman-Cone Karin
Épületrész kódja: Épületrész megnevezés: Felelős tervező: Aláírás: Dátum:
Kocczka Zsófia
Épületrész kódja: Épületrész megnevezés: Felelős tervező: Aláírás: Dátum:
Ullandszapelvárlelcs Kft.
Épületrész kódja: Épületrész megnevezés: Felelős tervező: Aláírás: Dátum:
Tihanyi Domitilla
Épületrész kódja: Épületrész megnevezés: Felelős tervező: Aláírás: Dátum:
RÉTTCOLO
Épületrész kódja: Épületrész megnevezés: Felelős tervező: Aláírás: Dátum:
Kovács Csaba
Épületrész kódja: Épületrész megnevezés: Felelős tervező: Aláírás: Dátum:
PnÓ Kft.
Épületrész kódja: Épületrész megnevezés: Felelős tervező: Aláírás: Dátum:
Sor Zoltán
Épületrész kódja: Épületrész megnevezés: Felelős tervező: Aláírás: Dátum:
ECOVILL Bt.
Épületrész kódja: Épületrész megnevezés: Felelős tervező: Aláírás: Dátum:
Barcsiné Gyula
Épületrész kódja: Épületrész megnevezés: Felelős tervező: Aláírás: Dátum:
Planet Kft.
Épületrész kódja: Épületrész megnevezés: Felelős tervező: Aláírás: Dátum:
Hegedűs Zoltán
Épületrész kódja: Épületrész megnevezés: Felelős tervező: Aláírás: Dátum:
Kivitelt Iery
Épületrész kódja: Épületrész megnevezés: Felelős tervező: Aláírás: Dátum:
Tervezett telepelinézet
Épületrész kódja: Épületrész megnevezés: Felelős tervező: Aláírás: Dátum:
2009. szeptember 25.
Épületrész kódja: Épületrész megnevezés: Felelős tervező: Aláírás: Dátum:
M=1:50
Épületrész kódja: Épületrész megnevezés: Felelős tervező: Aláírás: Dátum:
E - 1.5
Épületrész kódja: Épületrész megnevezés: Felelős tervező: Aláírás: Dátum: