

- R1**
25 mm 50*50 táblaméretű táblasírtot padketa ragasztás
aljazategyenlítés
6 cm uszajotl aljzatehon technológiai szigetelés
4 cm lépésálló hőszigetelés rockwool Steprock ND
1 1q talajnedvesség elleni szigetelés
10 cm vasalt betonraljazat
10mm-es homokos kavics (20cm) lemezt talaj


- R5**
1,6 cm cementlap burkolat
1 cm ragasztóréteg
aljazategyenlítés
7 cm uszajotl aljzatehon technológiai szigetelés
11q talajnedvesség elleni szigetelés
10 cm vasalt betonraljazat
megfűtő felhős
25 cm lazított kerámiahabzsalat lemezt talaj

- R16**
1,6 cm vasalt aljazat 20cm
10mm-es homokos kavics (20cm)
lemezt talaj

- R17**
1 1q talajnedvesség elleni szigetelés felülvédélemmel
11-2 cm lejtveon
15 cm vasalt aljazat
5 cm szarekőbeton
10mm-es homokos kavics (10cm)
lemezt talaj

- R18**
1 1q lejtveon
15 cm vasalt aljazat
15 cm szarekőbeton
10mm-es homokos kavics (10cm)
lemezt talaj

C*-C* METSZET

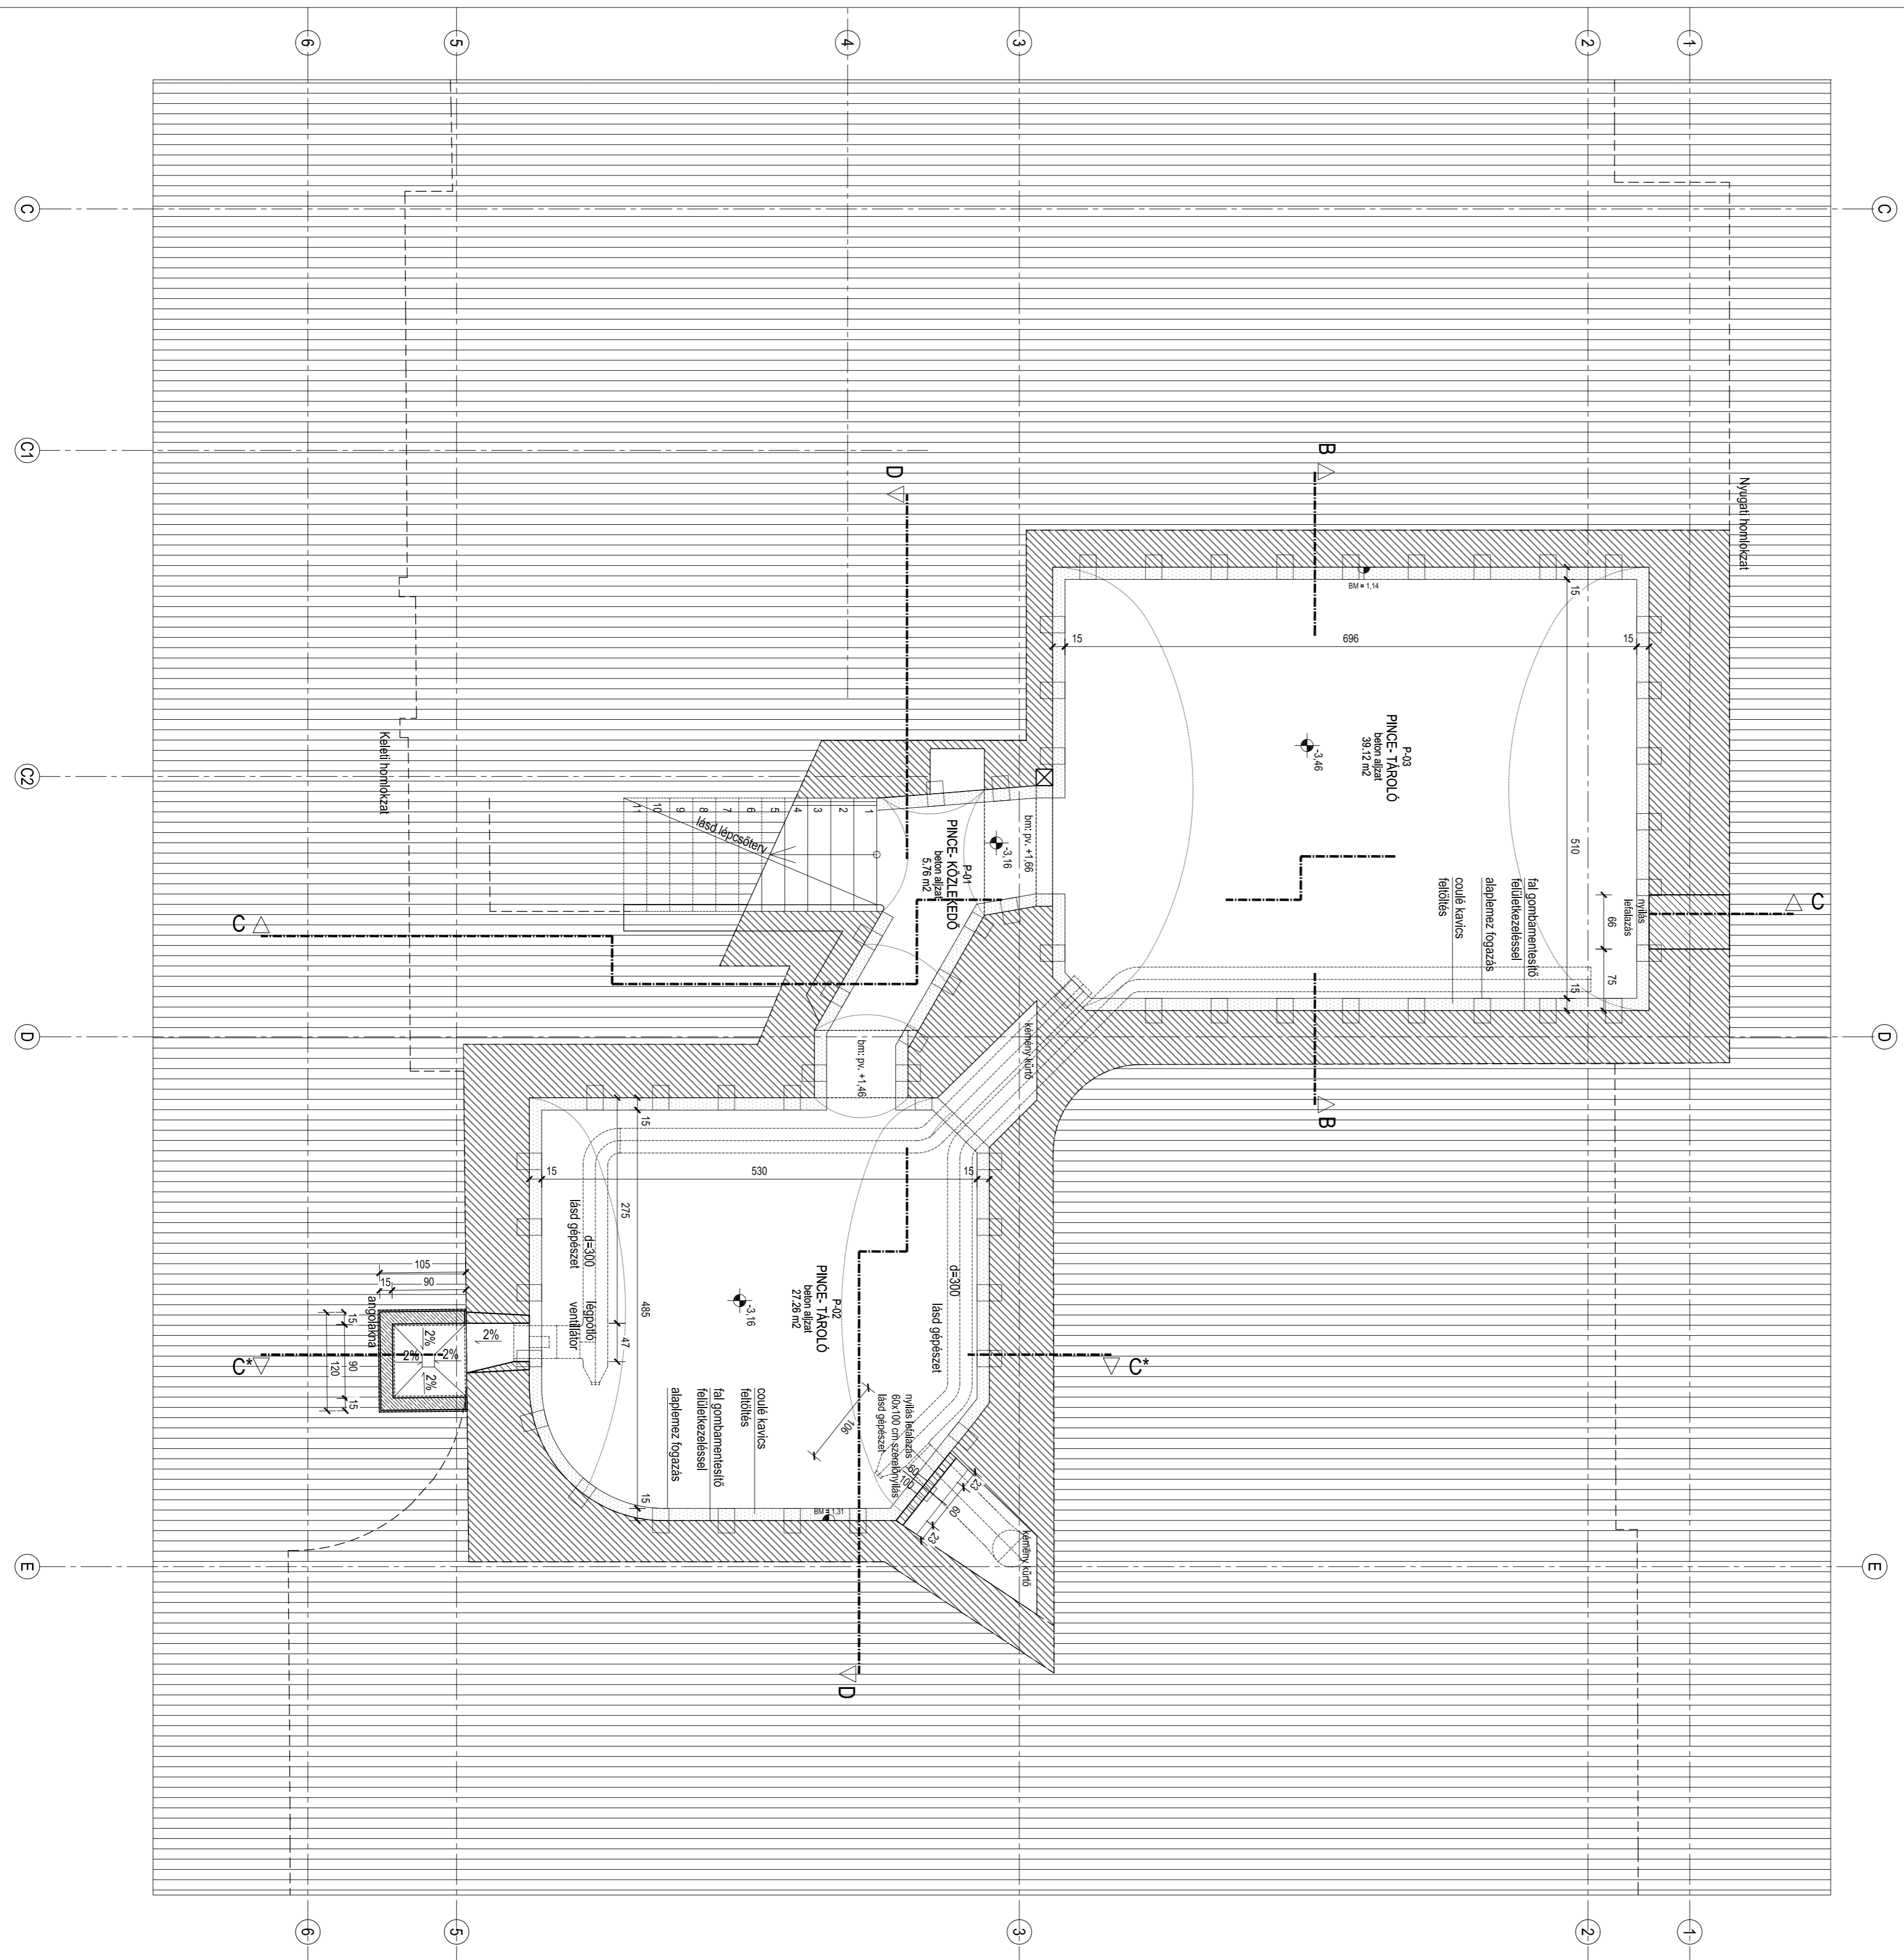

A tervet a szakági- és résztervekkel együtt kell kezelni.
Méretek a helyszínen ellenőrizendők!
A tartószerkezeteket a statikai tervdokumentáció adatai alapján kell értelmezni!
A bontási munkálatok során szükséges alátámasztásokat a statikai terv szerinti kell készíteni!
Az építkezést megkezdeni a jogerős építési engedélyhez kötött határozatban foglaltaknak megfelelően le kell.
A bontási munkálatok során a bontandó téglafalakatól kellező bontott téglát újrafelhasználás céljából válogatva, tisztítva félre kell tenni!
A bontási munkálatok befejezését követően a kivitelezési tervdokumentáció ellenőrzése szükséges a Tervezővel közösen!

A BONTÁSI, KIVITELEZÉSI MUNKÁLATOK SZORÁN FELVETŐDŐ, ELŐRE NEM LÁTHATÓ PROBLÉMÁK MEGOLDÁSA A TERVEZŐK BEVONÁSÁVAL ES JOVÁHAGYÁSÁVAL KELL TÖRTÉNYENNI!

Megrendelő: Dunaharaszti Város Önkormányzata
2330 Dunaharaszti Fő út 152.

Generáltervező: **atelerarchitects**
szakmai vezető
1045 Budapest Hejla uca 41.
+36 7 789 4845
office
e-mail: ateler@atelerarchitects.hu

Elkészítve: **Albert Tamás**
egyszerű vezető tervező, műemléktervező
É1-01-2637/05 SZÉSZ25 01-2637/10

Elkészítve: **Kiss-Gál Zsuzsanna**
okl. építésztervező művész
É2-01-0246

Elkészítve: **Kiss-Gál Gergely**
okl. építésztervező művész

Elkészítve: **Petro Margó**
okl. építésztervező művész

Belsőtervező: **oleiorchitects**
okl. építésztervező művész

Belsőtervező: **Kiss-Gál Gergely**
okl. építésztervező művész

Tervező: **oleiorchitects**
okl. építésztervező művész

Tervező: **Vaserman-Cone Karin**
Koczka Zsófia

Tervező: **Ullandscaparchitects kft.**
Tihanyi Dominika
légiótervező művész
K. 01-2645

Tervező: **Kovács Csaba**
műemléktervező, építésztervező
Budapesti közéleti tervező
TT-1-24892, K. sz.: 15-2642

Tervező: **Pho Kft.**
Sor Zoltán
grafikus, tervező, szerkesztő
GT 01-8423

Tervező: **ECOVILL Bt.**
Baracska Gyula
okl. műemléktervező
GT 01-8424

Tervező: **Planet Kft.**
Hegedűs Zoltán
grafikus, tervező, szerkesztő, tervező
gyógyászati, egészségügyi tervezés

Tervező: **Kivitelezési terv**
Pinco alaprajz

Rajzmagyarítás: **M=1:50**

Lépték: **MOD_E-1.1**

Rajzszám: **MOD_E-1.1**