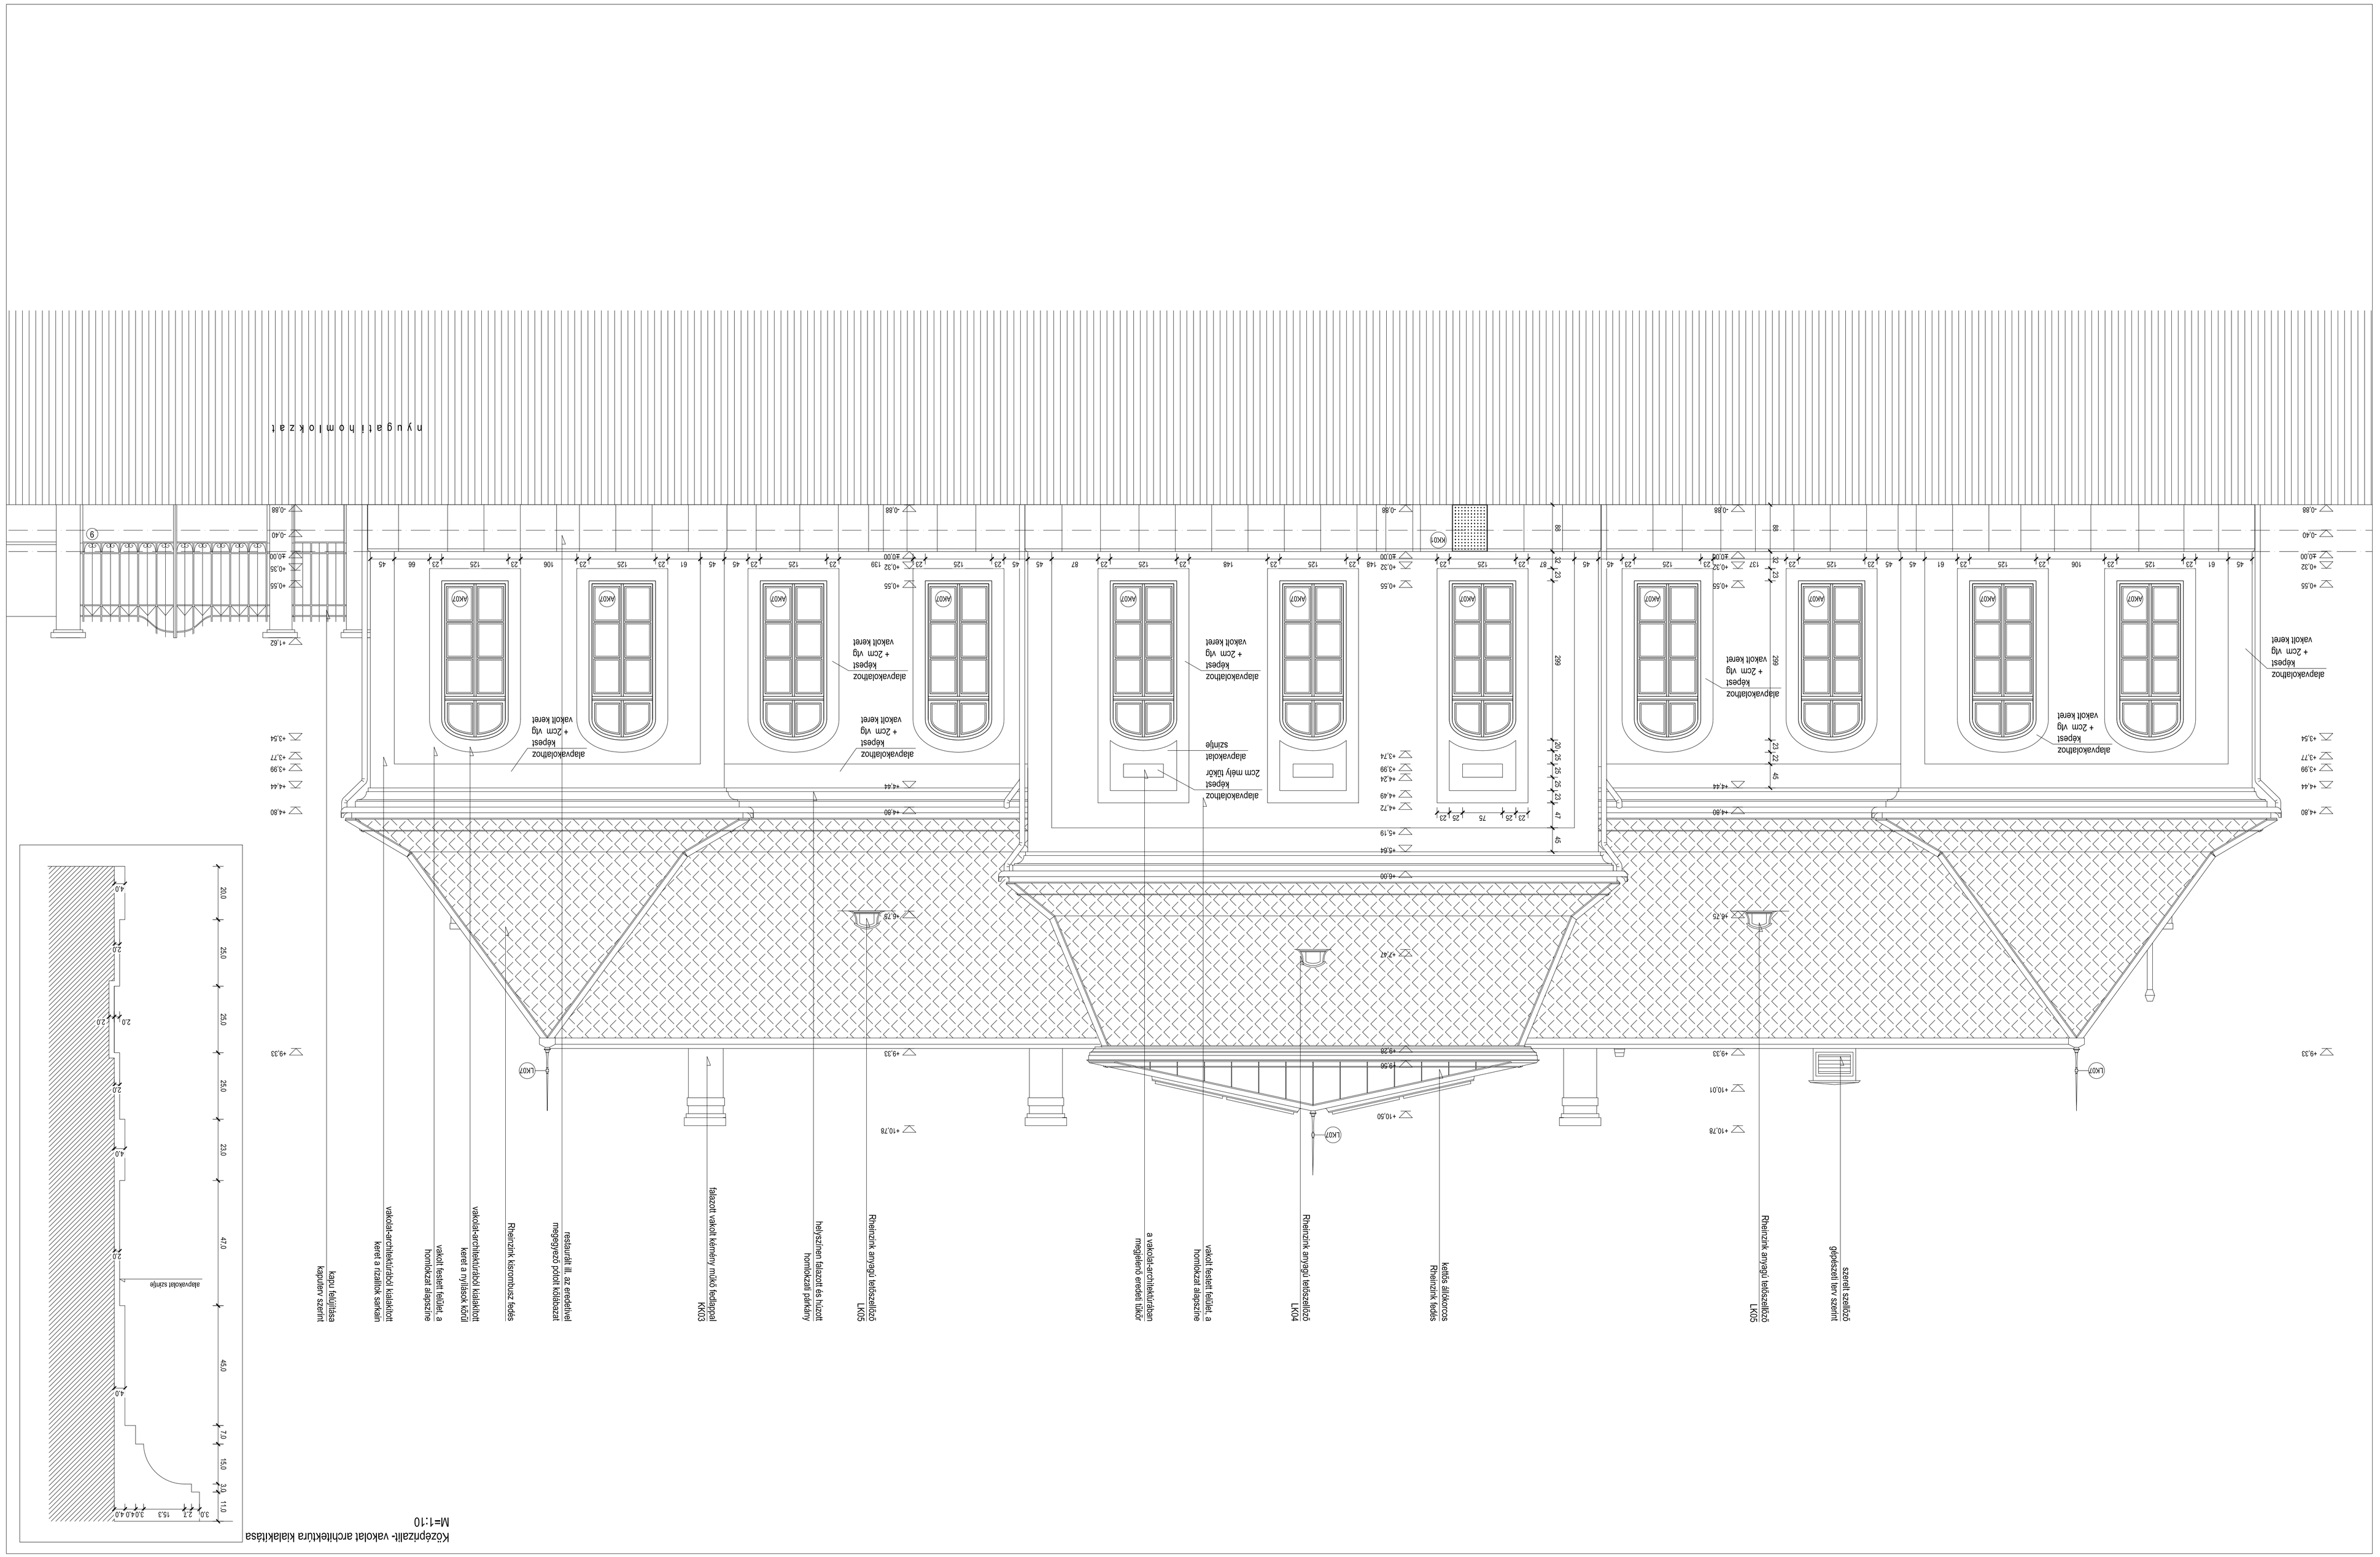

A BONTÁSI, KIVITELEZÉSI MUNKÁLATOK SORÁN FELVETŐDŐ, ELŐRE NEM LÁTHATÓ PROBLÉMÁK MEGOLDÁSA A TERVEZŐK BEVONÁSÁVAL ÉS JÓVÁHAGYÁSÁVAL KELL TÖRTÉNJEN!

A tervek a szakági- és részletterveknek megfelelő kell kezelni

Méretek a helyszínen ellenőrzendők!

A tervezőnek a szükséges engedélyeket a bontás megkezdése előtt kell beszerzi

A bontási munkálatok szakszerű végzése a felelős műszaki vezető felelőssége