


alsó szint alaprajza m = 1 : 100

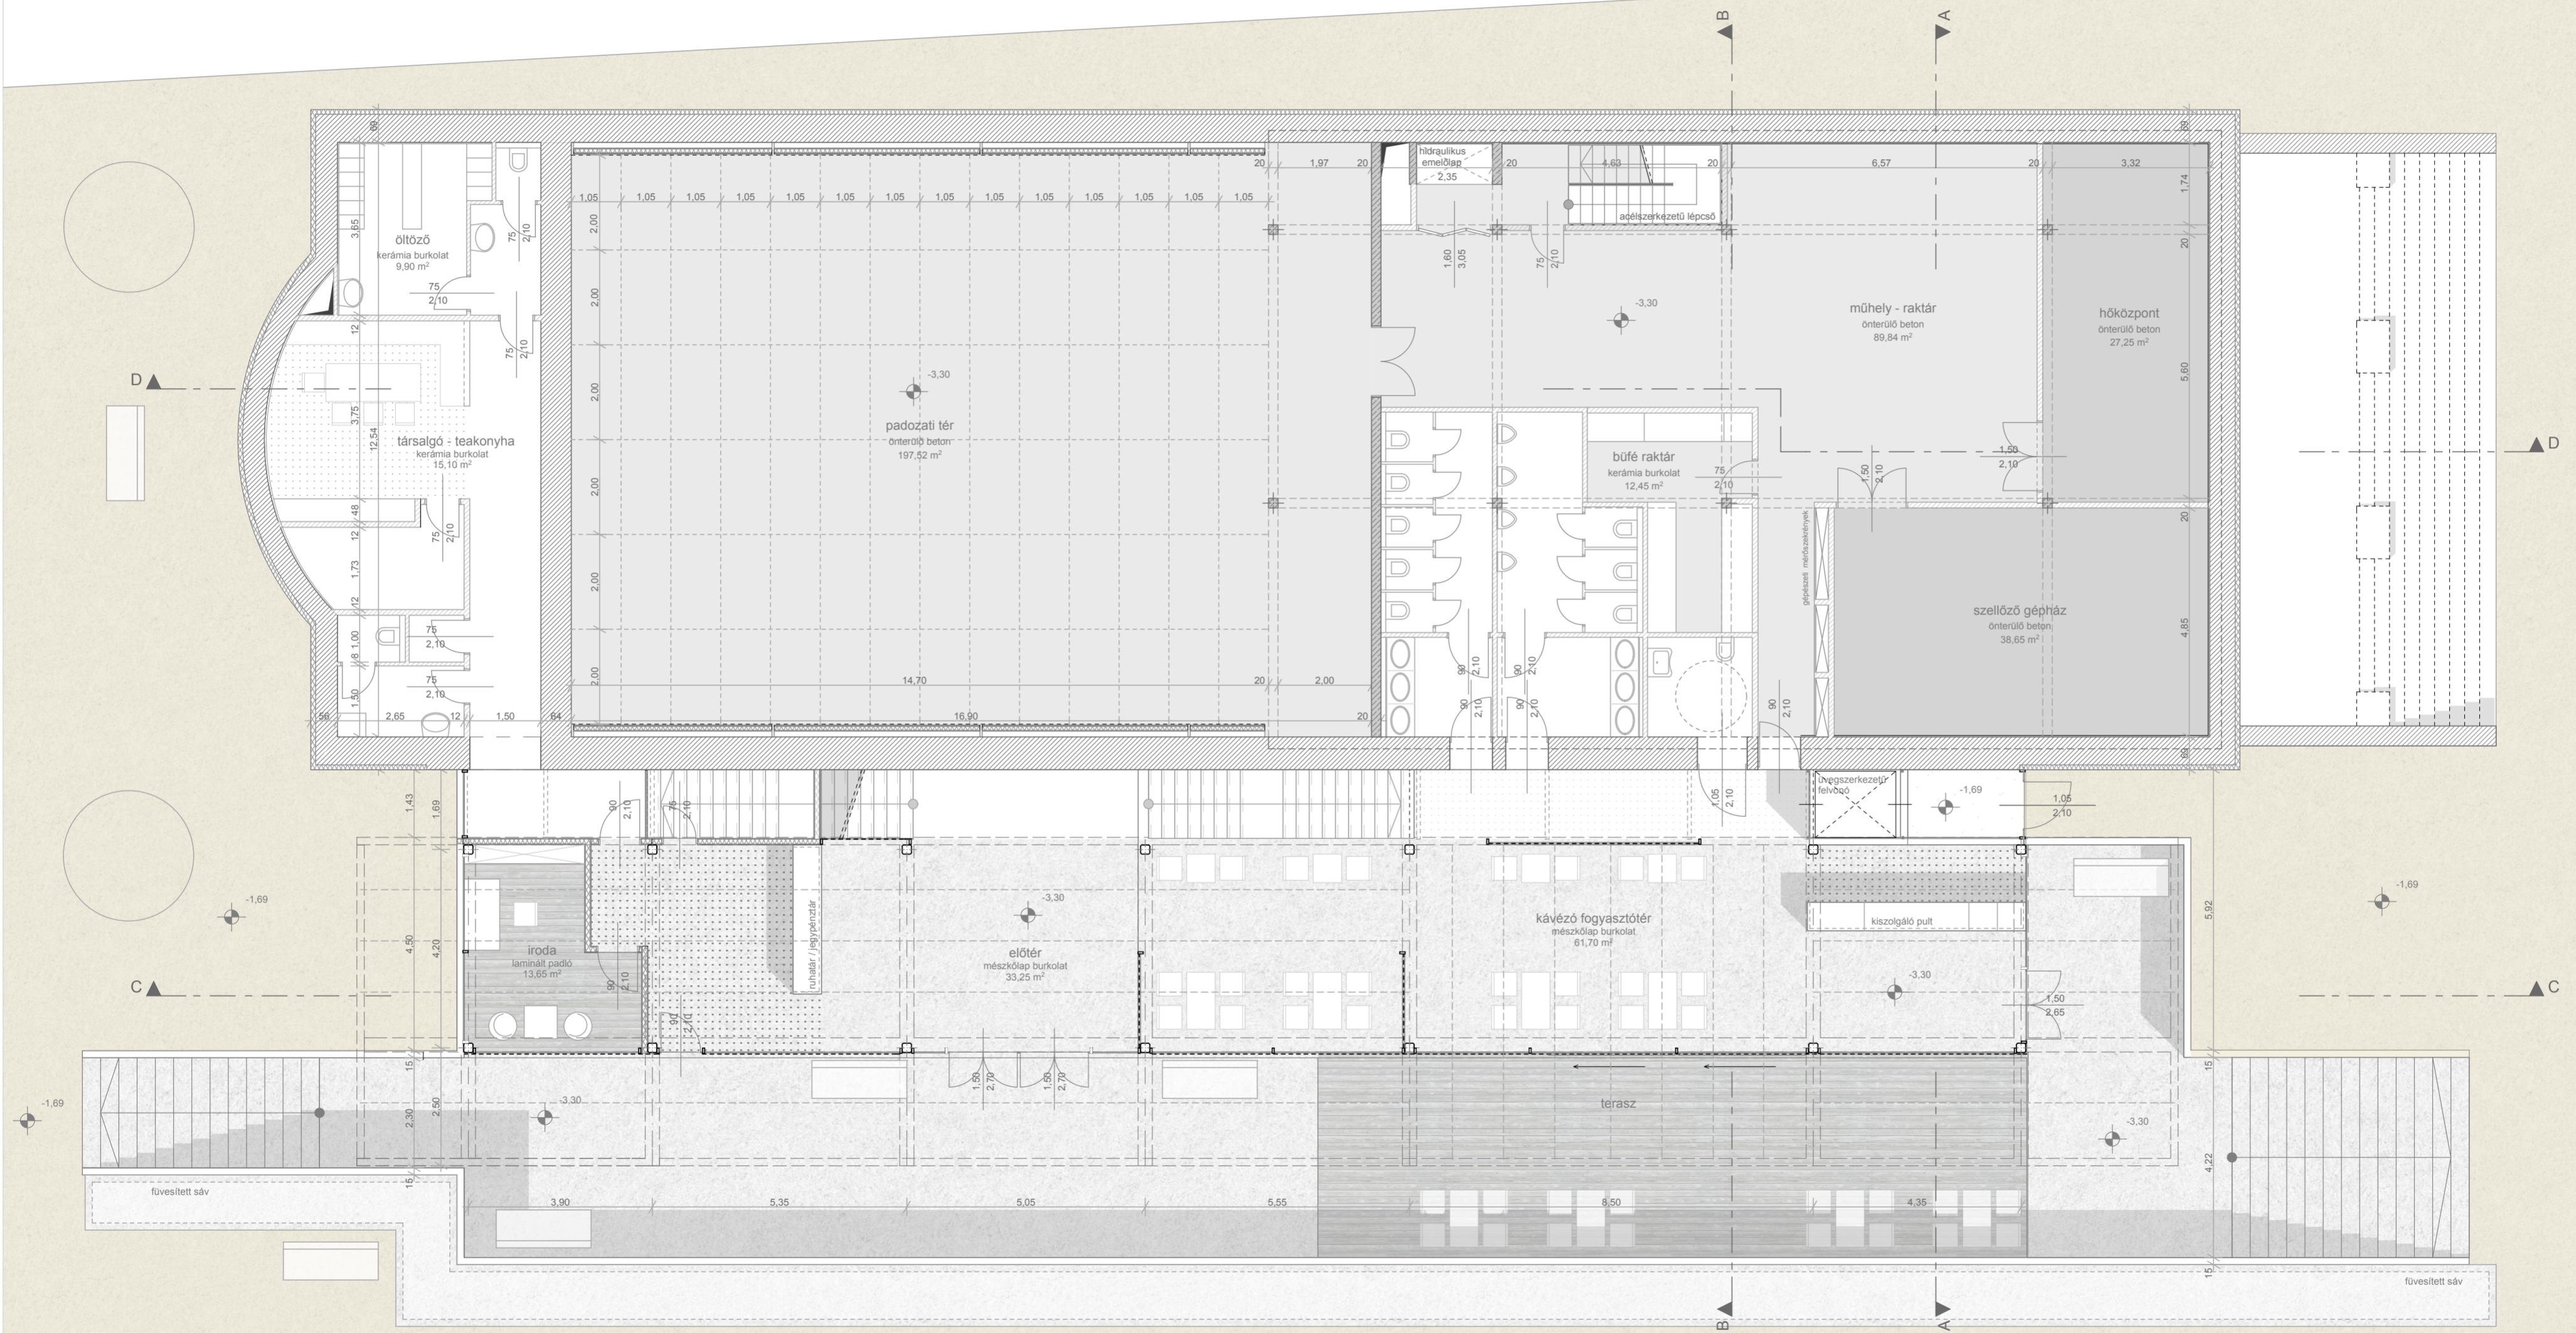

alsó szinti alaprajz

m = 1 : 100