


dél-nyugati homlokzat

m = 1 : 100

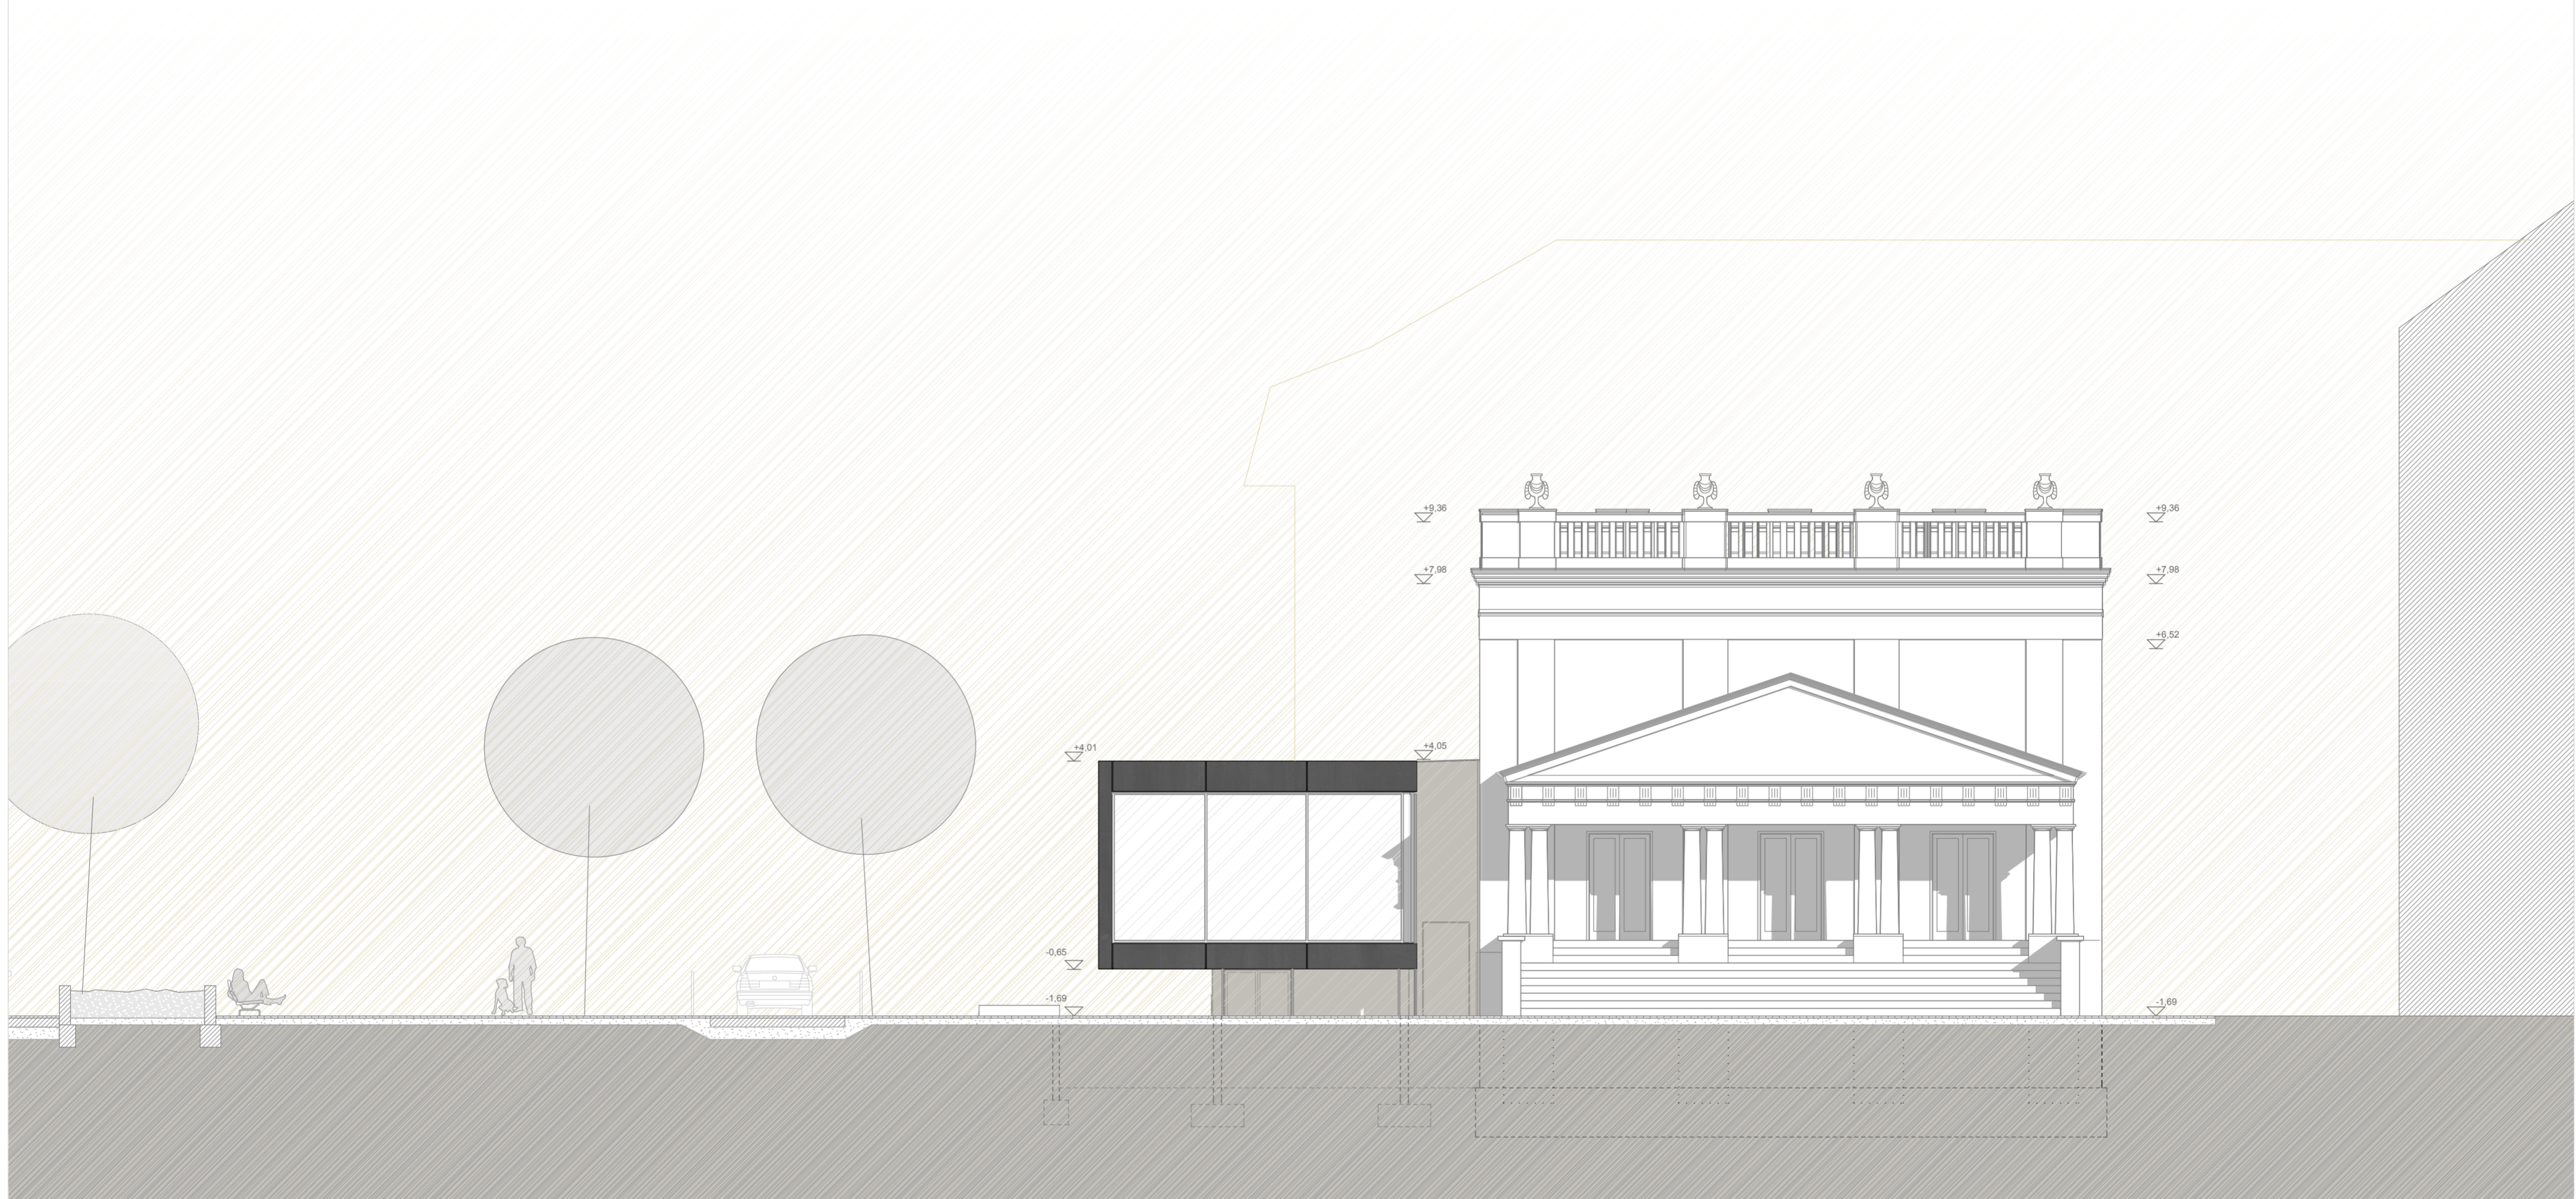

dél-nyugati homlokzat - főhomlokzat

m = 1 : 100