


észak-nyugati homlokzat m = 1 : 100

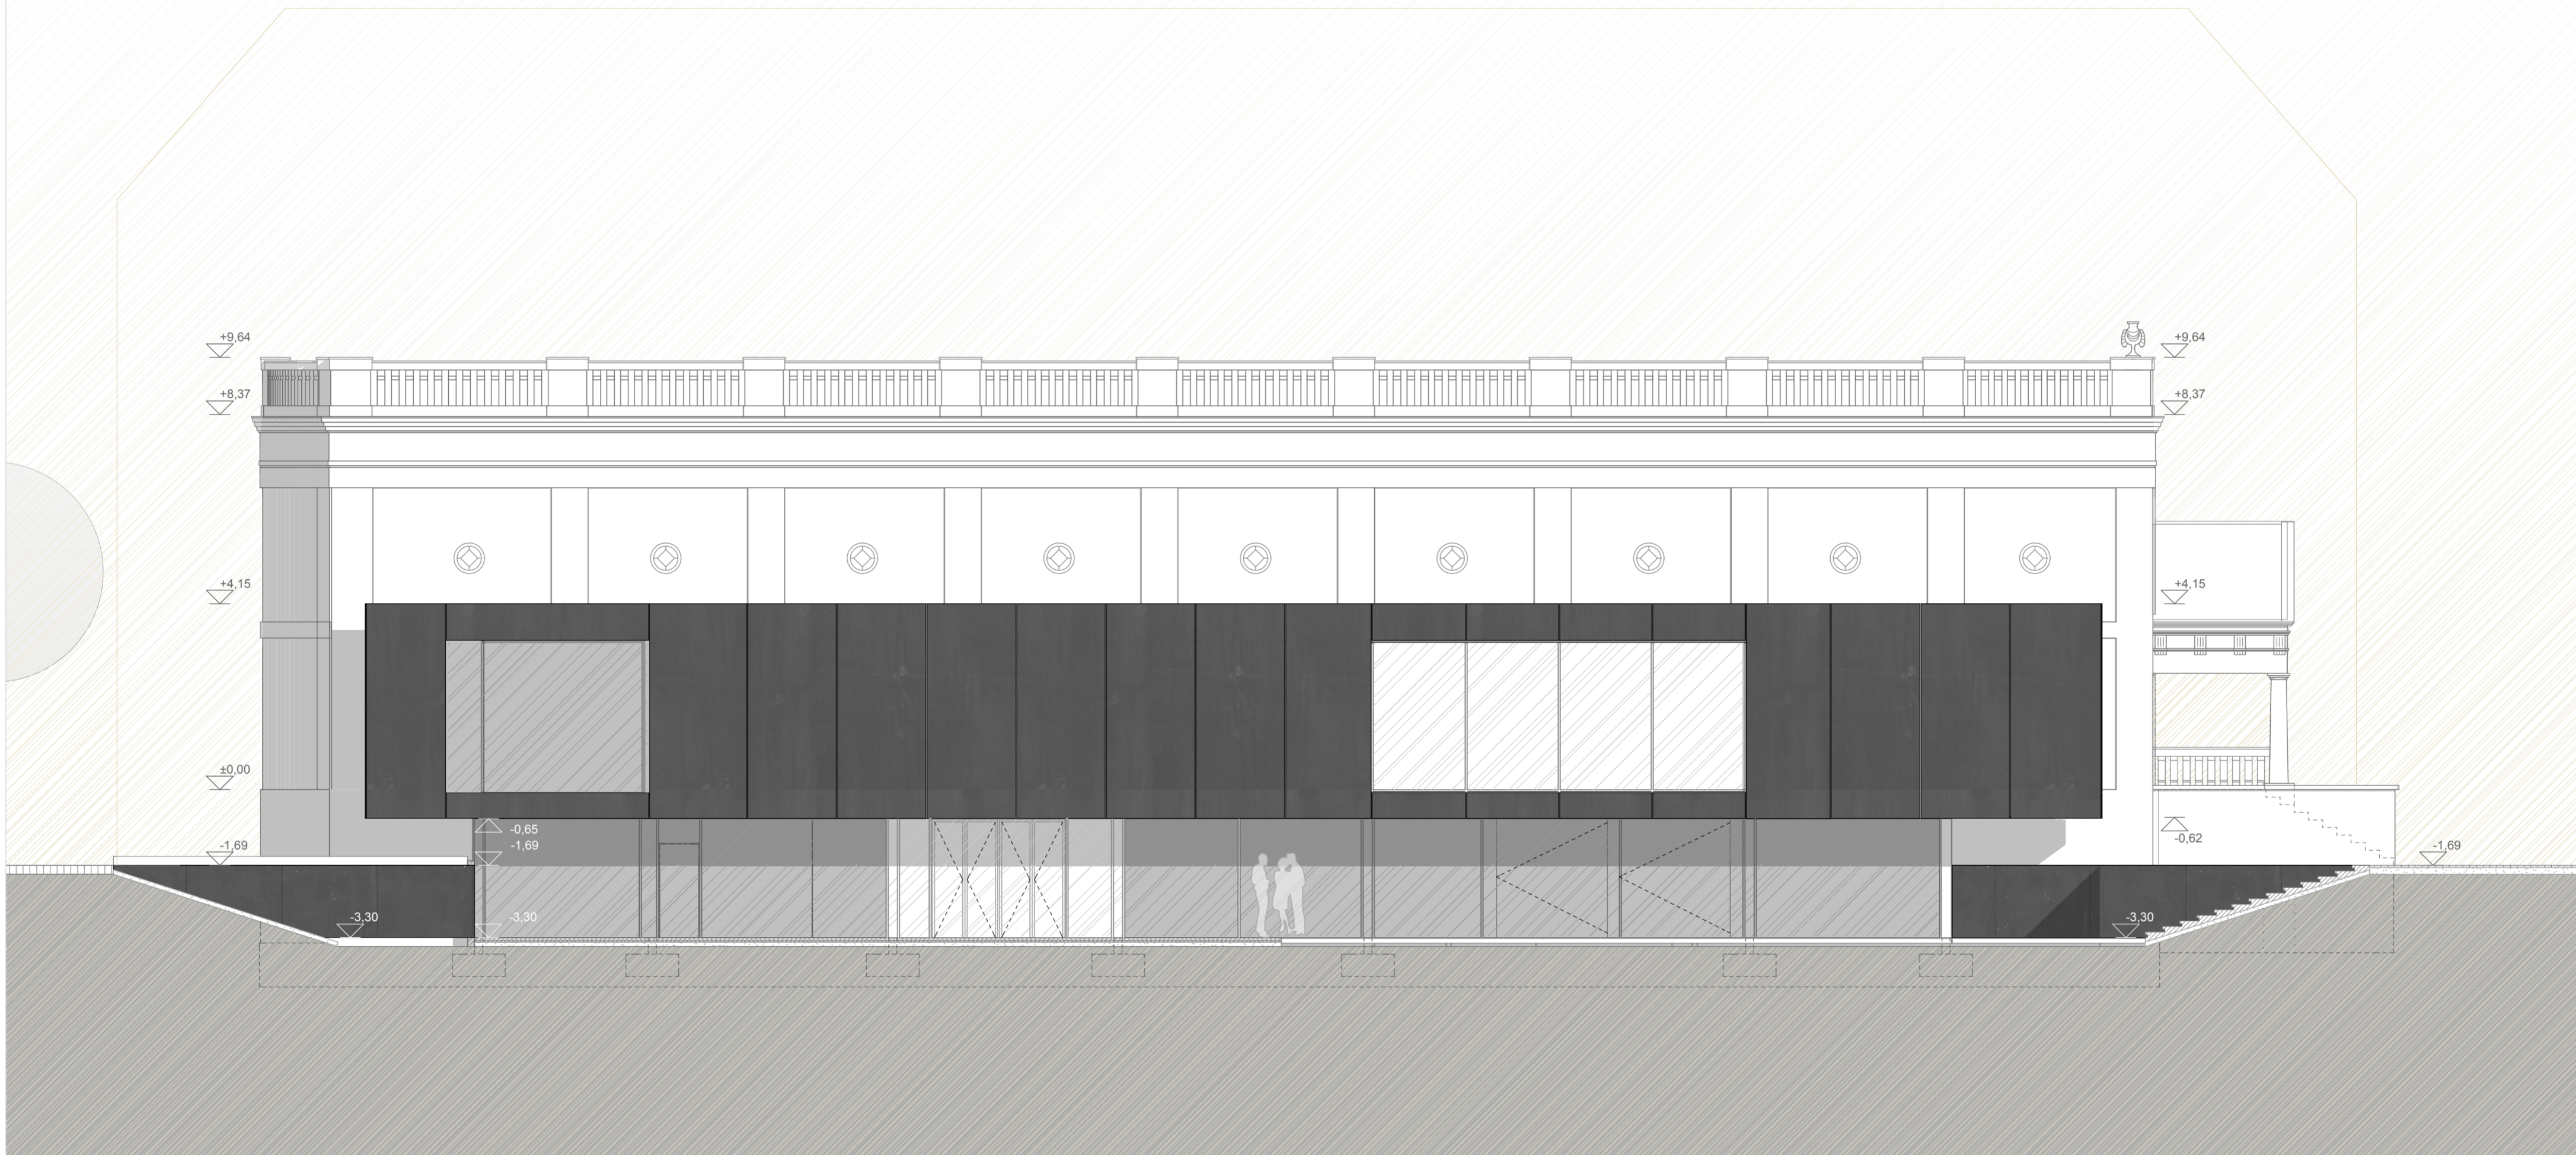

észak-nyugati homlokzat - Rákóczi út felőli homlokzat

m = 1 : 100