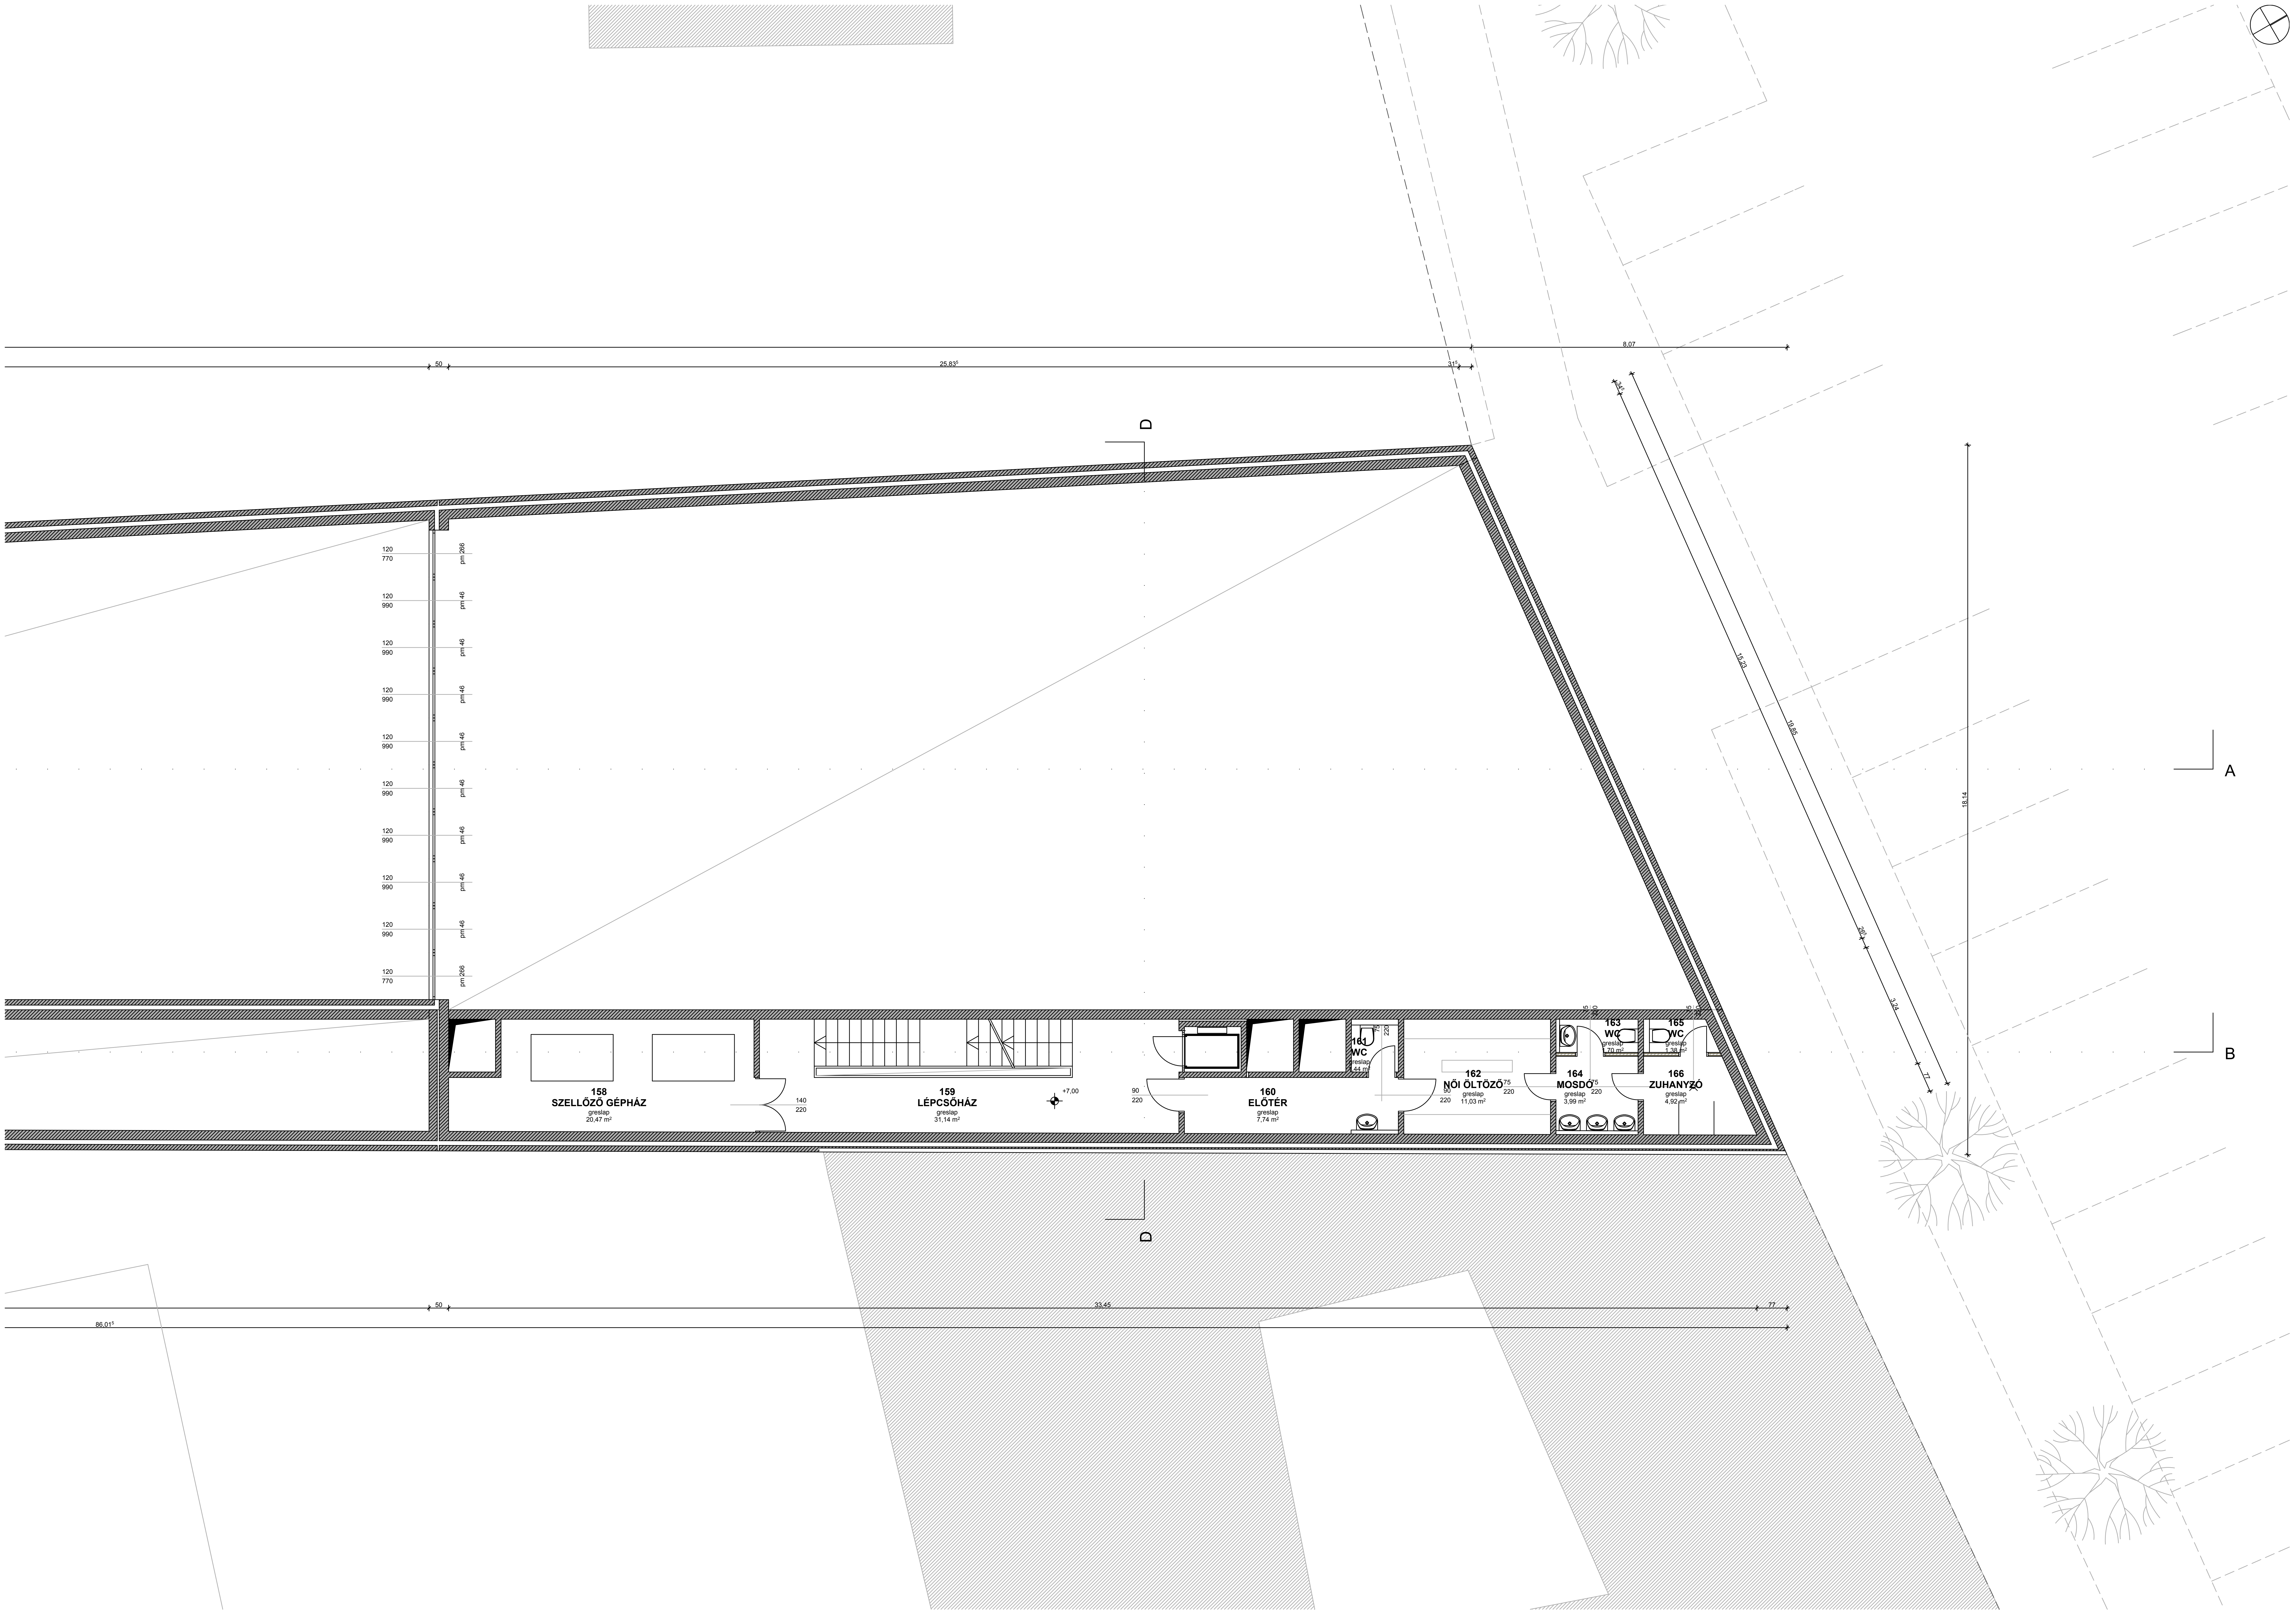
D
A
B
8,07
50
25,83
33,45
86,01
18,14
158
SZELLŐZŐ GÉPHÁZ
greslap
20,47 m²
140
220
159
LÉPCSŐHÁZ
greslap
31,14 m²
+7,00
90
220
160
ELŐTÉR
greslap
7,74 m²
161
WC
greslap
1,44 m²
162
NŐI ÖLTÖZŐ
greslap
11,03 m²
163
WC
greslap
1,70 m²
164
MOSDÓ
greslap
3,99 m²
165
WC
greslap
1,38 m²
166
ZUHANYZÓ
greslap
4,92 m²