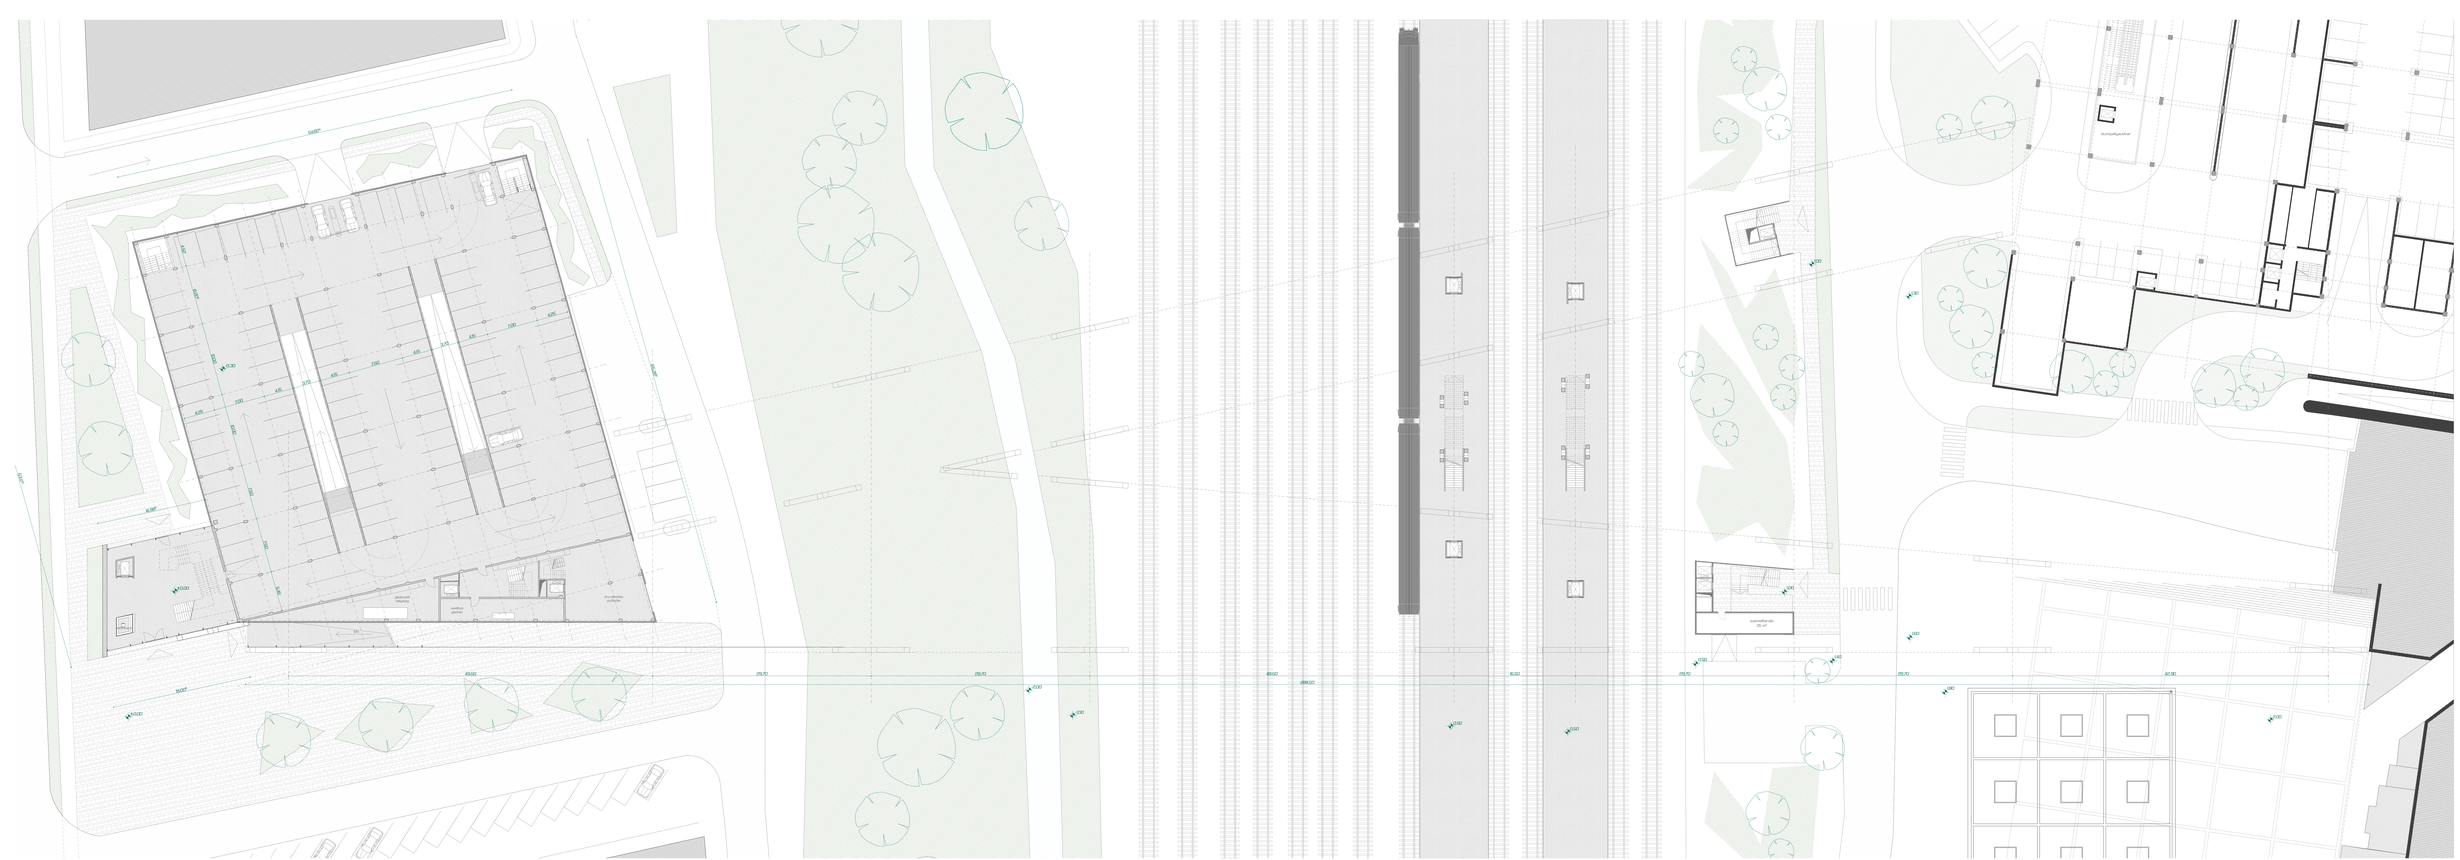
02
0,00 szint
alaprajza
M=1:200
Vasútállomás
Tatabánya
Pehl Judit
Diplomaterv
2011/tavasz