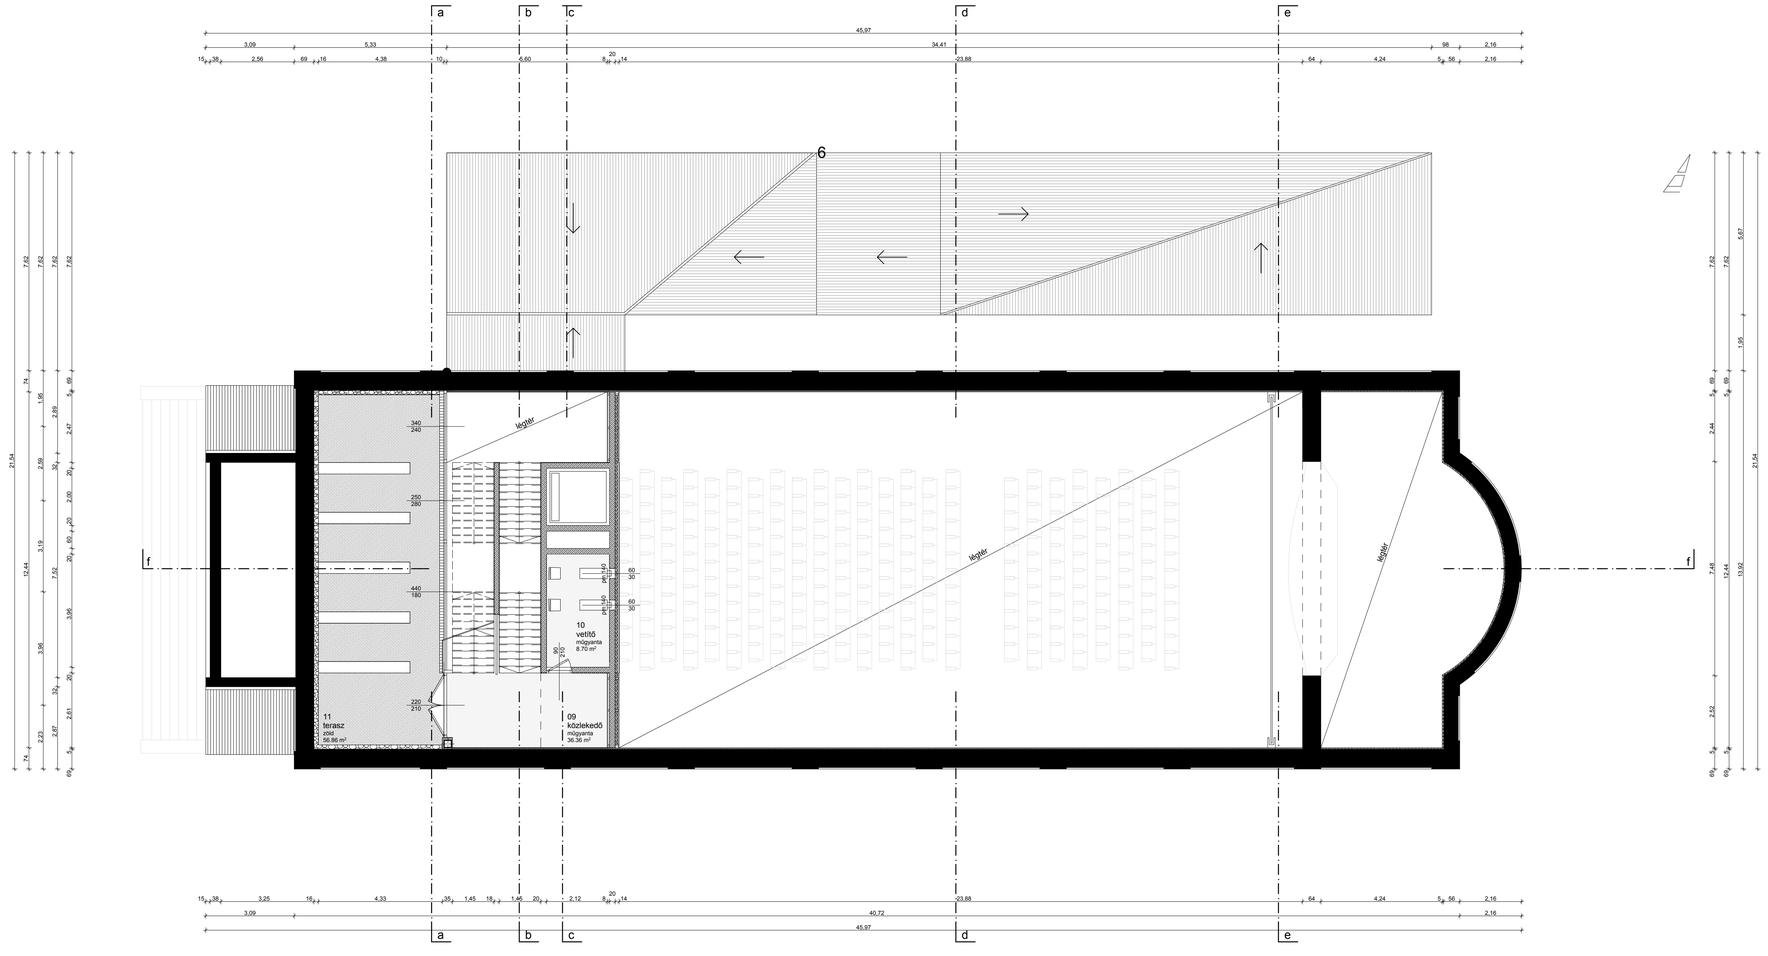

"metszetvariációk"

01 a helyszín jelenlegi
02 tervezett helyszín m= 1:500
03 a város mozija
04 alaprajz m= 1:100
05 földszint m= 1:100
06 emelet m= 1:100
07 tető m= 1:100
08 nyugati homlokzat m= 1:100
09 déli homlokzat m= 1:100
10 keleti homlokzat m= 1:100
11 északi homlokzat m= 1:100
12 a-a metszet m= 1:50
13 b-b metszet m= 1:50
14 c-c metszet m= 1:50
15 d-d és e-e metszet m= 1:00
16 f-f metszet m= 1:00
17 látványterek
18 csomópontok m= 1:5
19 csomópontok m= 1:5
20 csomópontok m= 1:5 és 1:10
21 organizáció m= 1:250

MAGYAR ANIMÁCIÓ HÁZA

kovács orsolya

diplomaterv '11. 06. 24.