


功夫


DIPLOMATERVEZÉS
KÁKÓCZKI NORBERT
ORGANIZÁCIÓ
1/200

SHAOLIN
KÖZPONT
BUDAÖRS

ALAPRAJZ

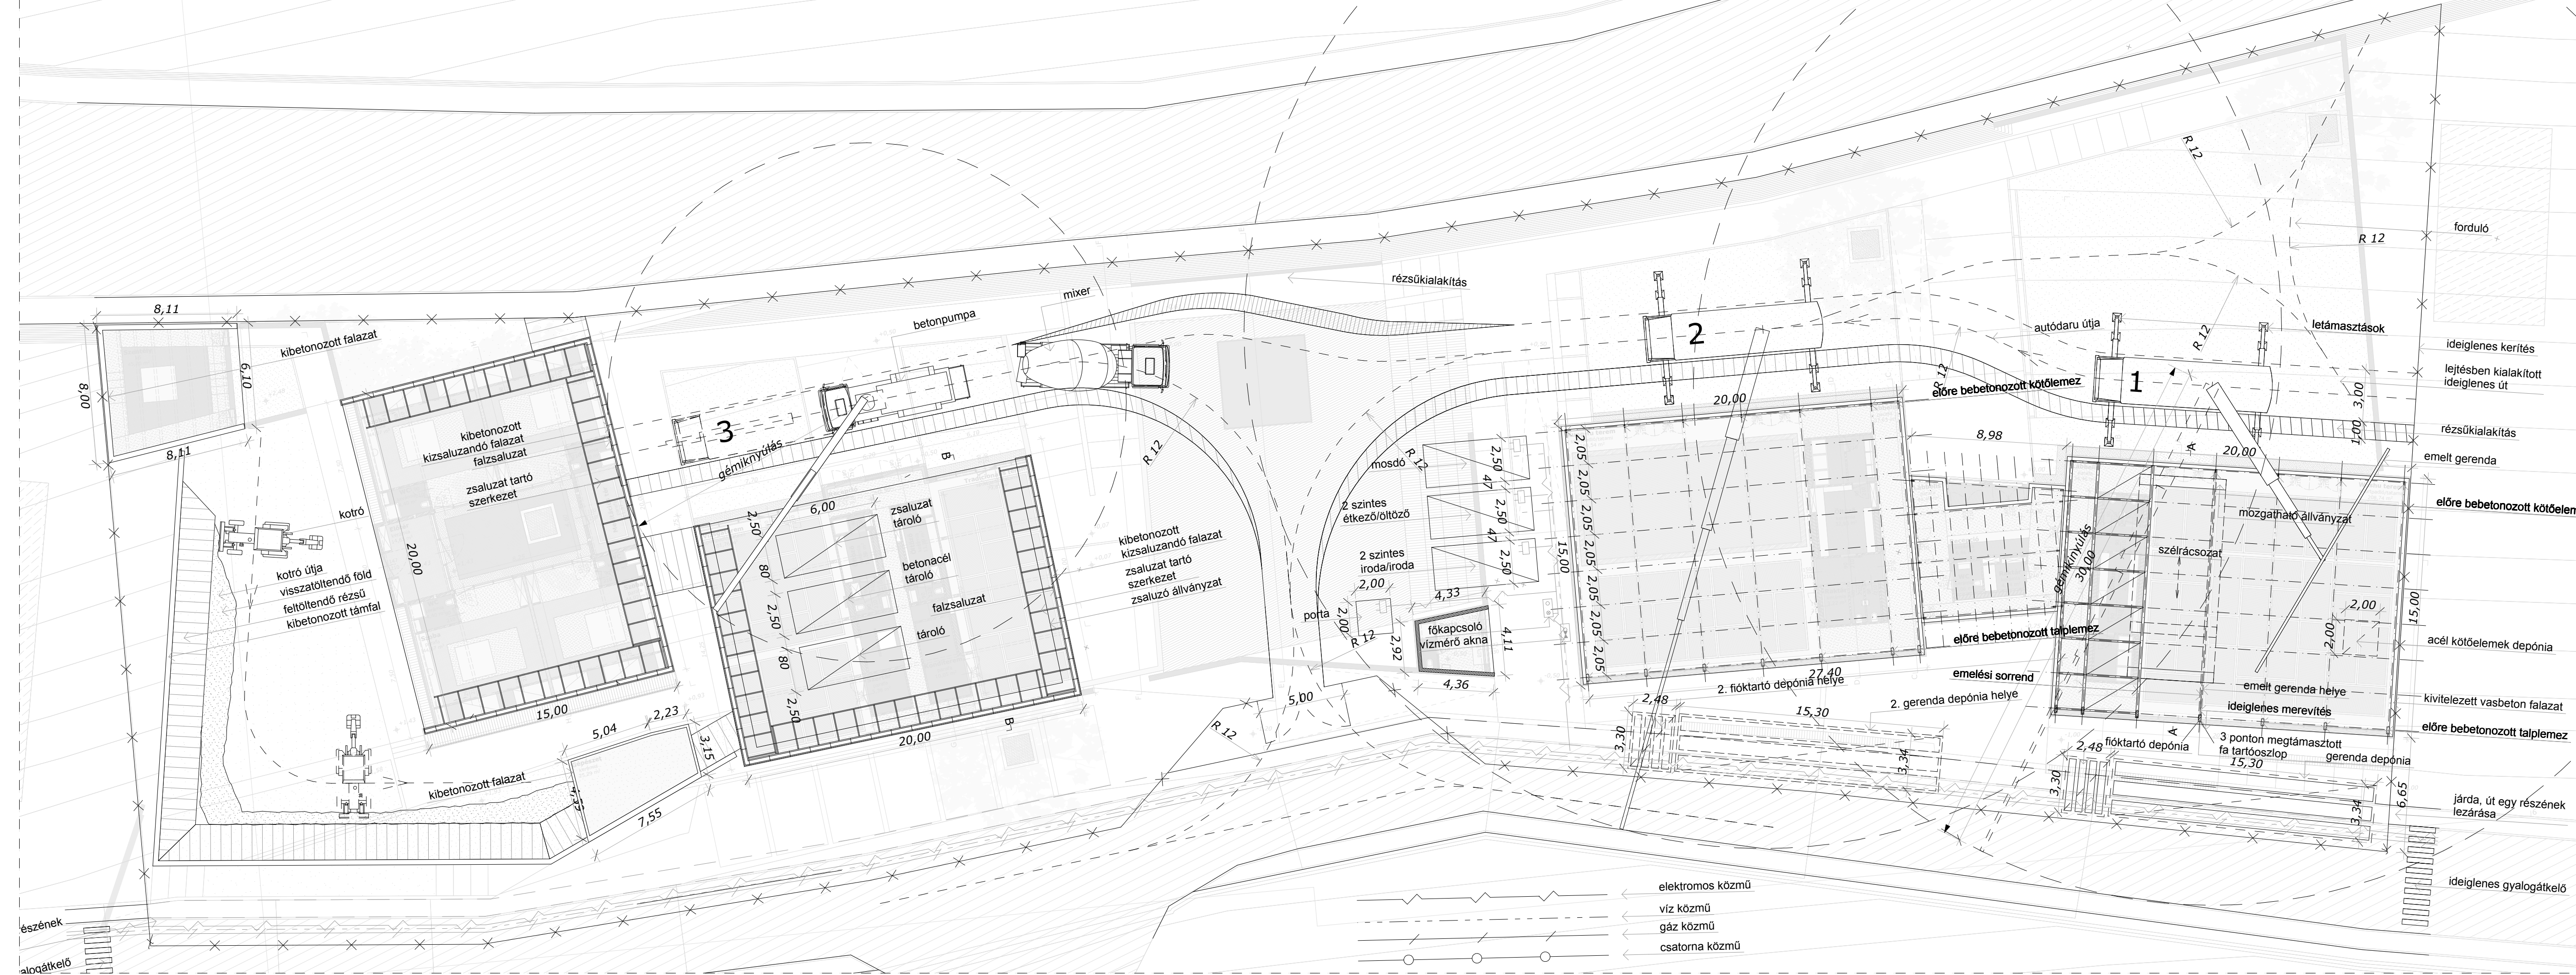

A-A METSZET

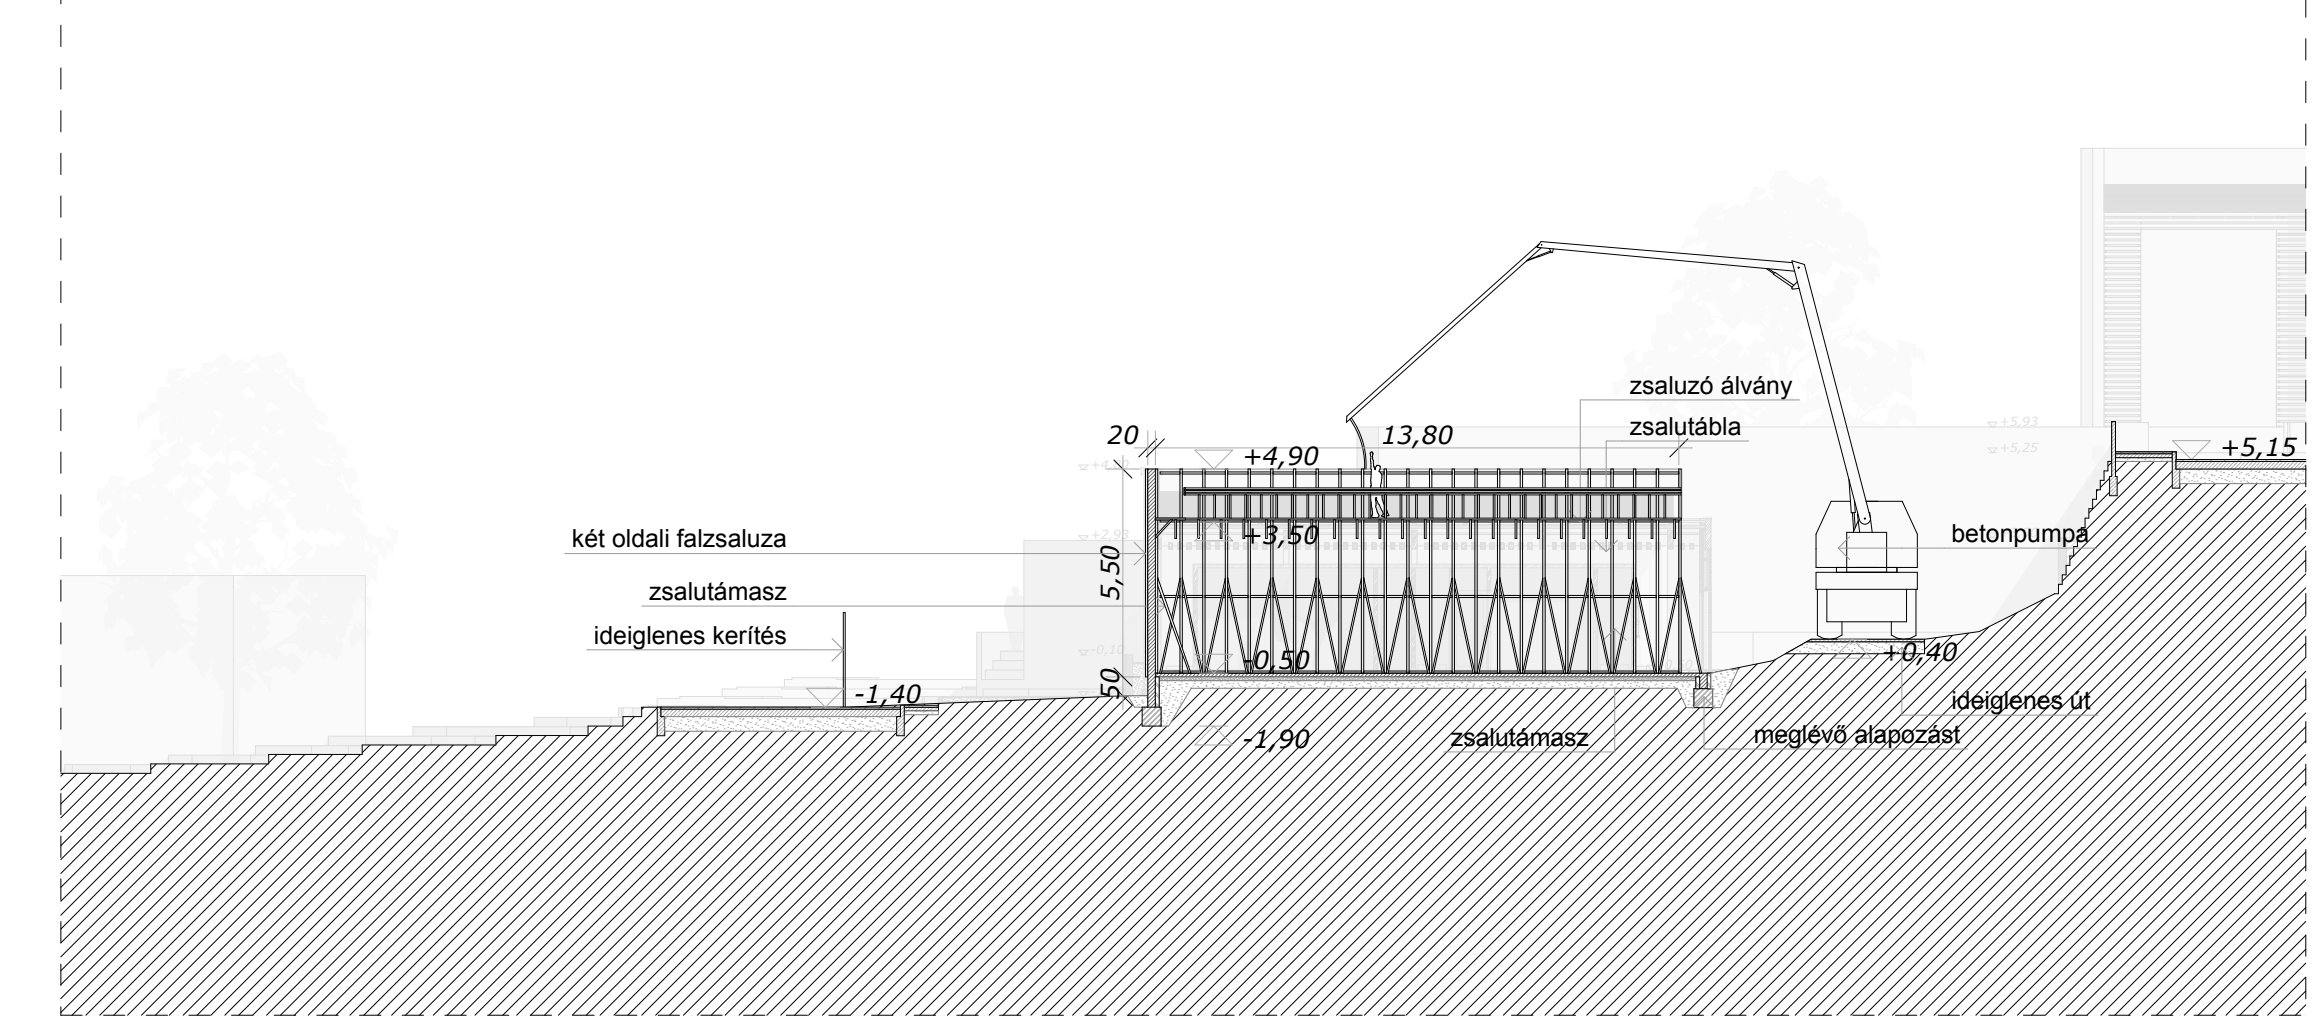

B-B METSZET

