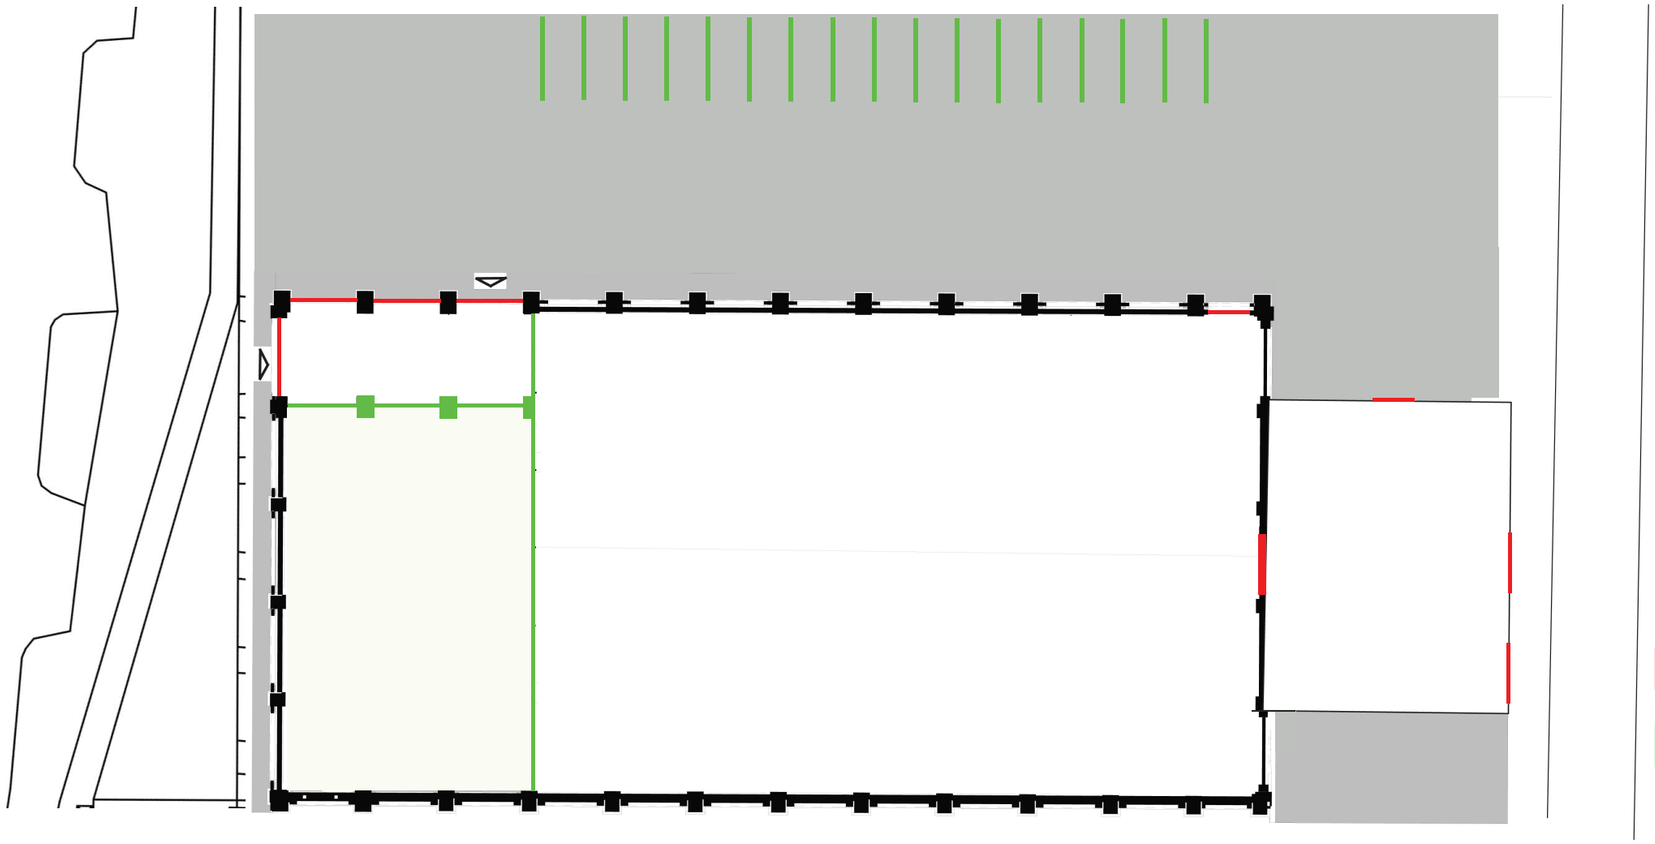

:épület átalakítás

:épülethez hozzátoldás

Földszinti Alaprajz

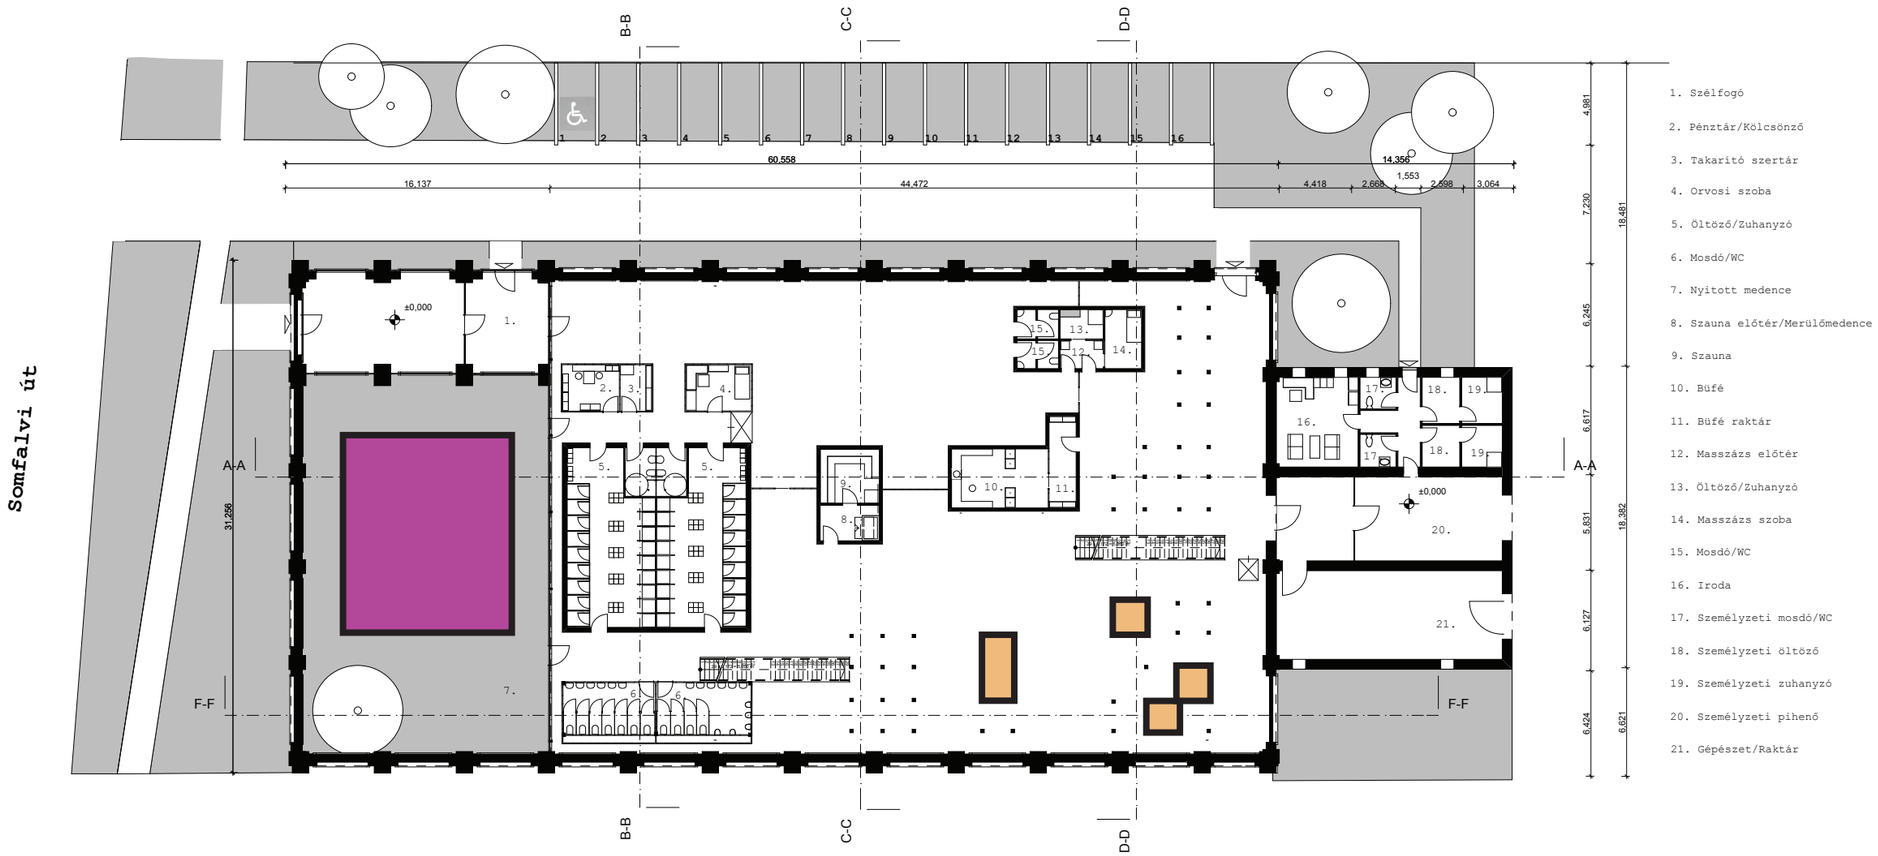

1. Szélfogó
2. Pénztár/Kölcsönző
3. Takarító szertár
4. Orvosi szoba
5. Öltöző/Zuhanyzó
6. Mosdó/WC
7. Nyitott medence
8. Szauna előtér/Merülőmedence
9. Szauna
10. Büfé
11. Büfé raktár
12. Masszázs előtér
13. Öltöző/Zuhanyzó
14. Masszázs szoba
15. Mosdó/WC
16. Iroda
17. Személyzeti mosdó/WC
18. Személyzeti öltöző
19. Személyzeti zuhanyzó
20. Személyzeti pihenő
21. Gépészet/Raktár