


# Köztes rész Alaprajz

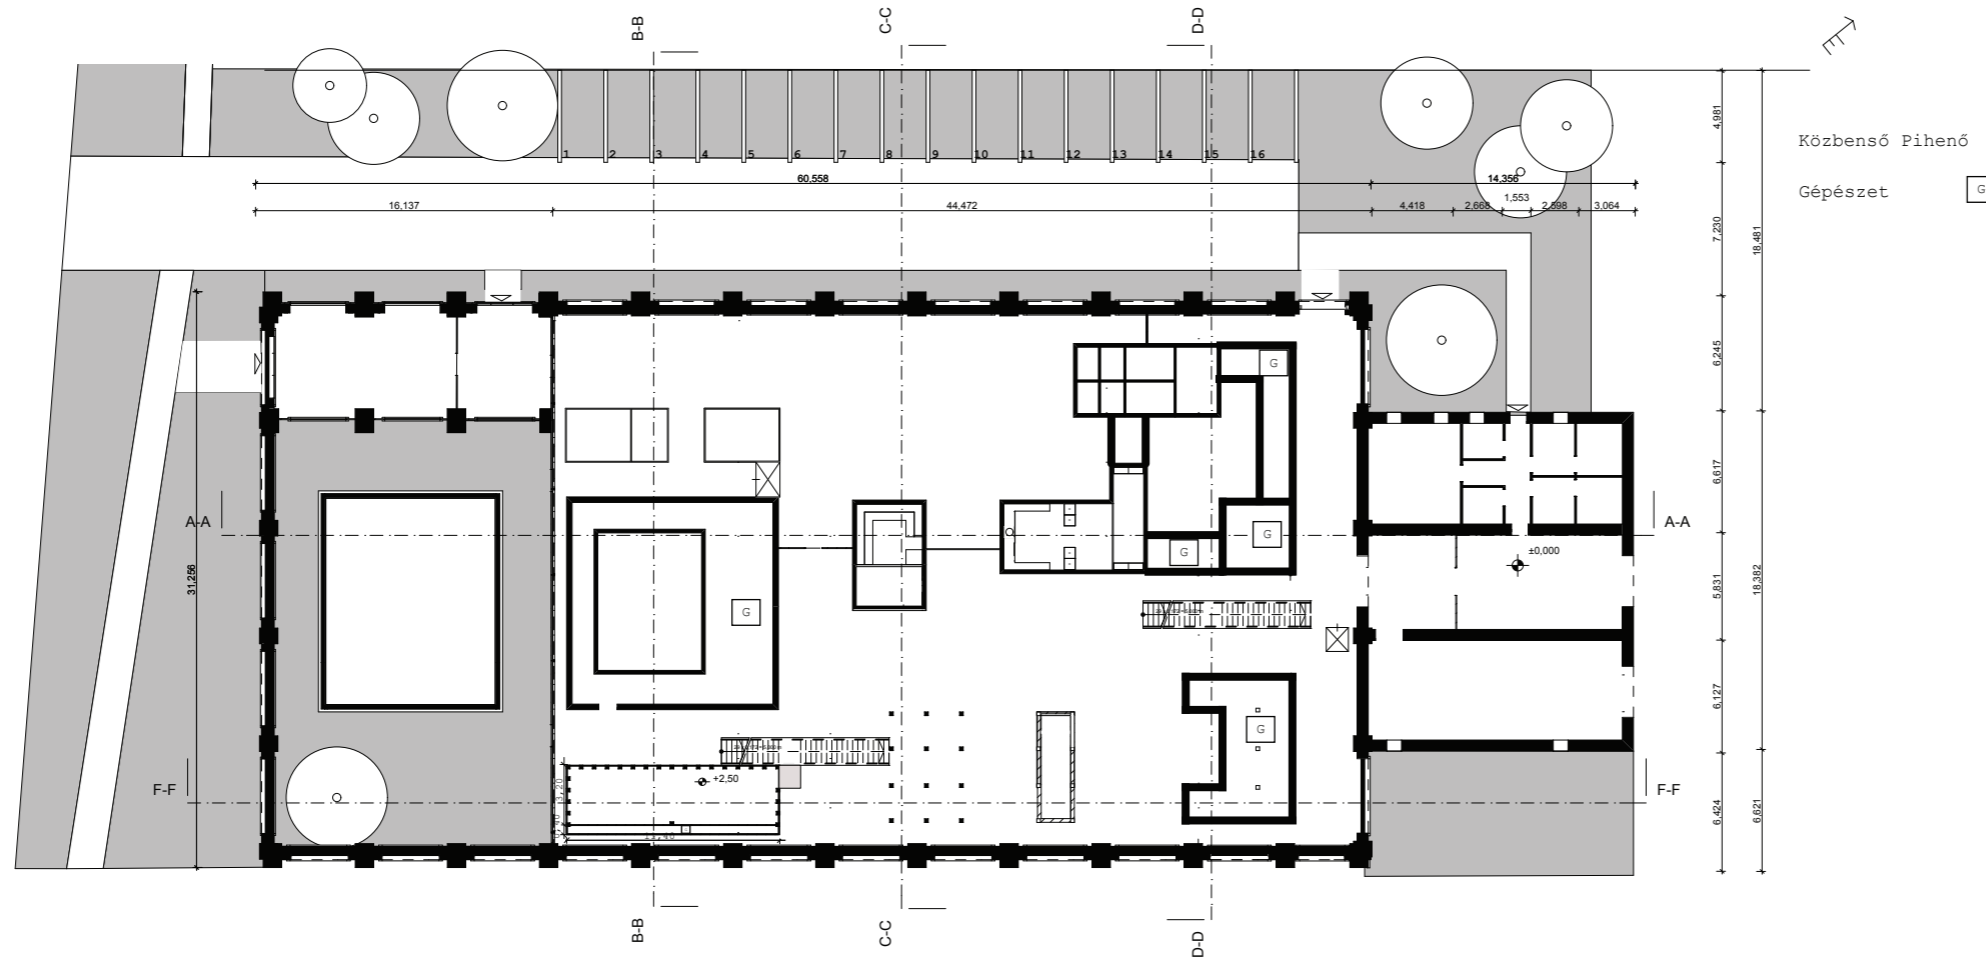

# Emeleti Alaprajz

