


EMELET M= 1:150



- OLDALSZÍNPADDÁ BŐVÍTHETŐ KÖZLEKEDŐ 33/B
- NAGYSZÍNHÁZTEREM 33.
- TRANZITRAKTÁR 32.
- ZSIBONGÓ 31.
- KÖZÖNSÉGI BÜFÉ / RAKTÁR 30.
- KÖZÖNSÉGI WC 29.
- LIFT 28.
- RUHATÁR 27.
- SZÍNÉSZÖLTÖZŐK / ZUHANYZÓK 26.
- IGAZGATÓI IRODA / TÁRGYALÓ 25.
- TÜKRÖS PRÓBATEREM 24.

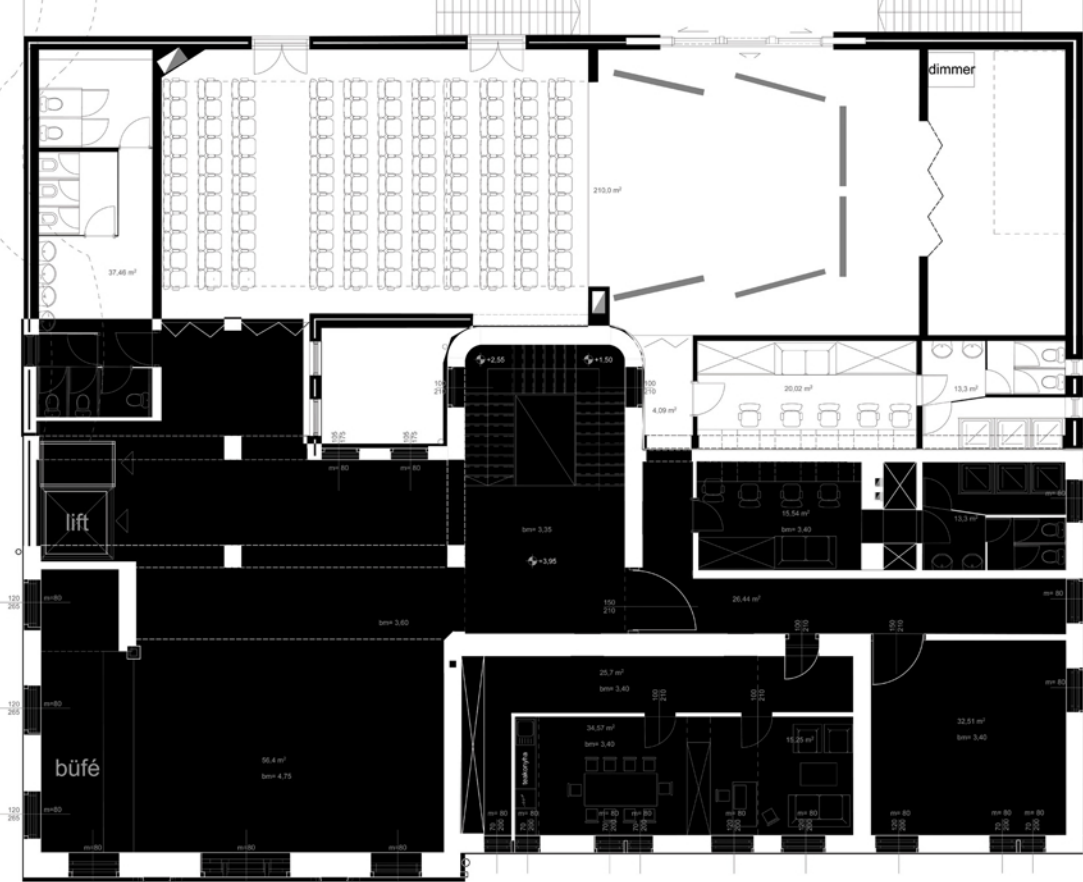

KÖZÖNSÉG WC





NAGY SZÍNHÁZTEREM- SZÉK

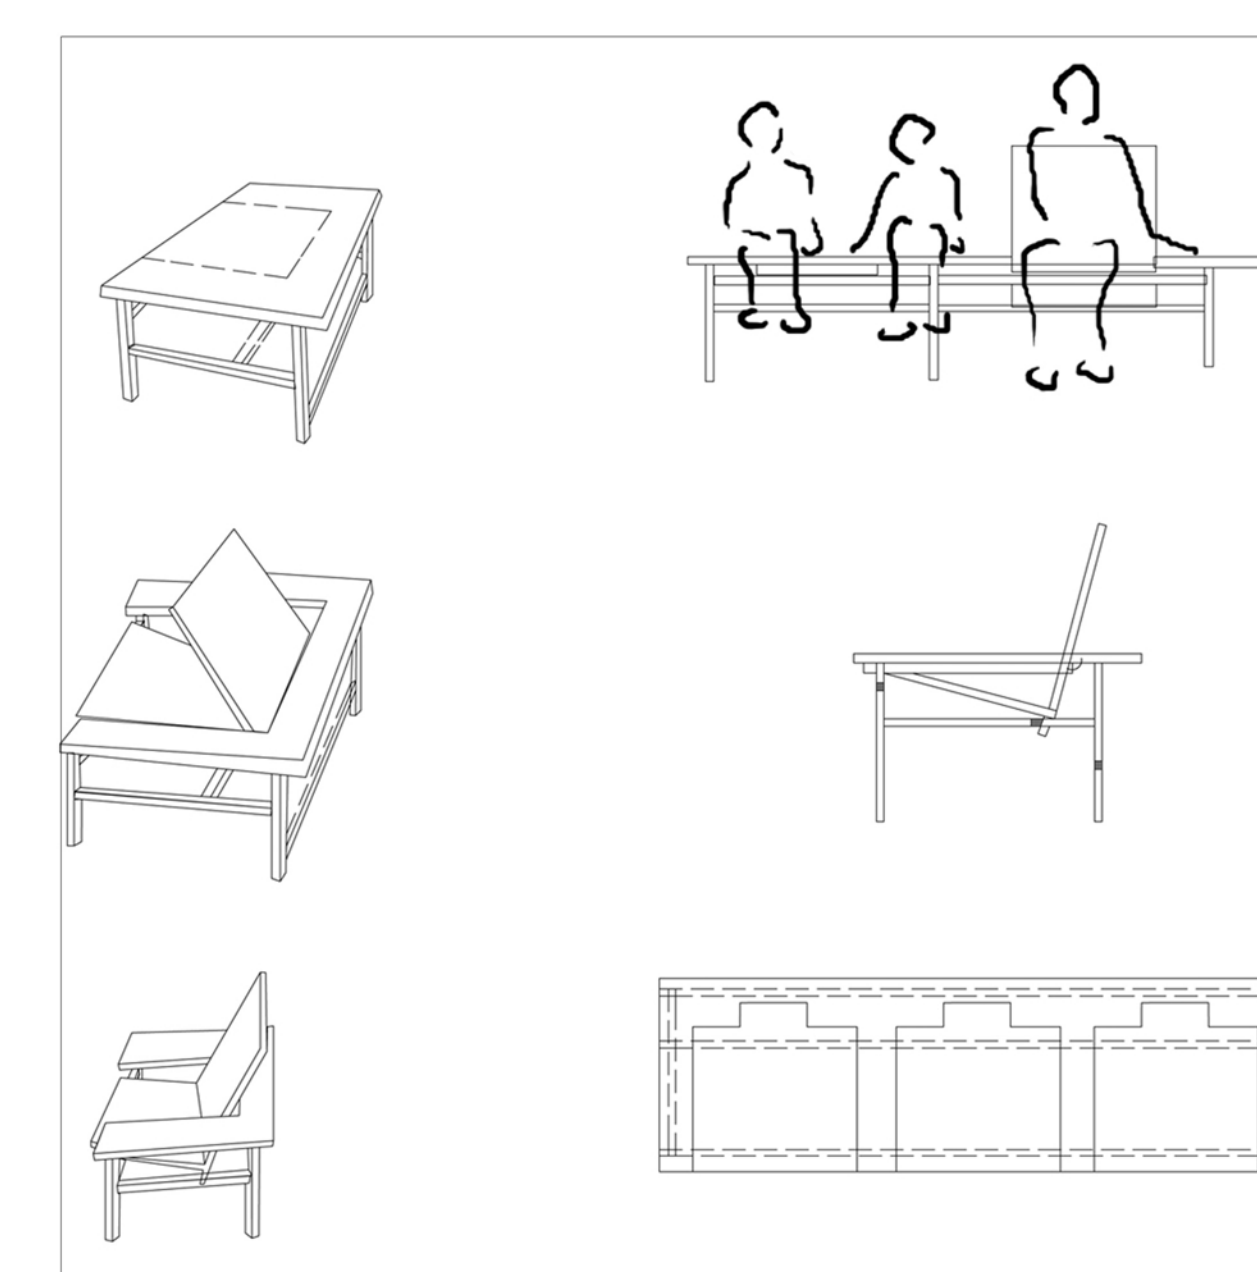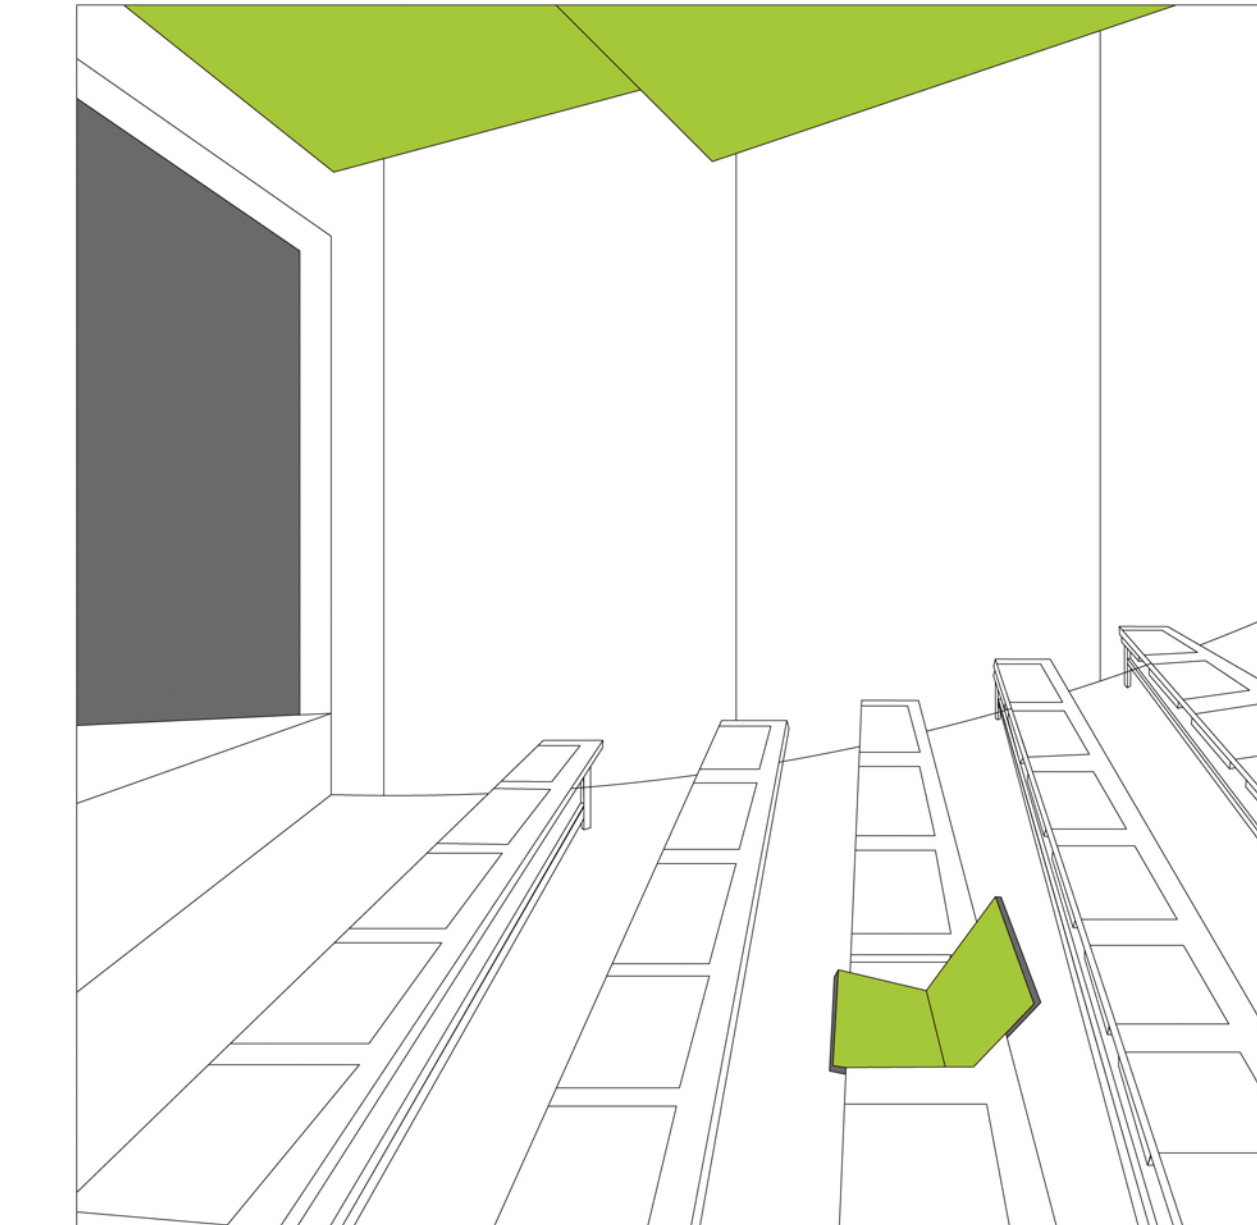

RUHATÁR / ZSIBONGÓ



INTERAKTÍV FAL/ JEGYPÉNZTÁR

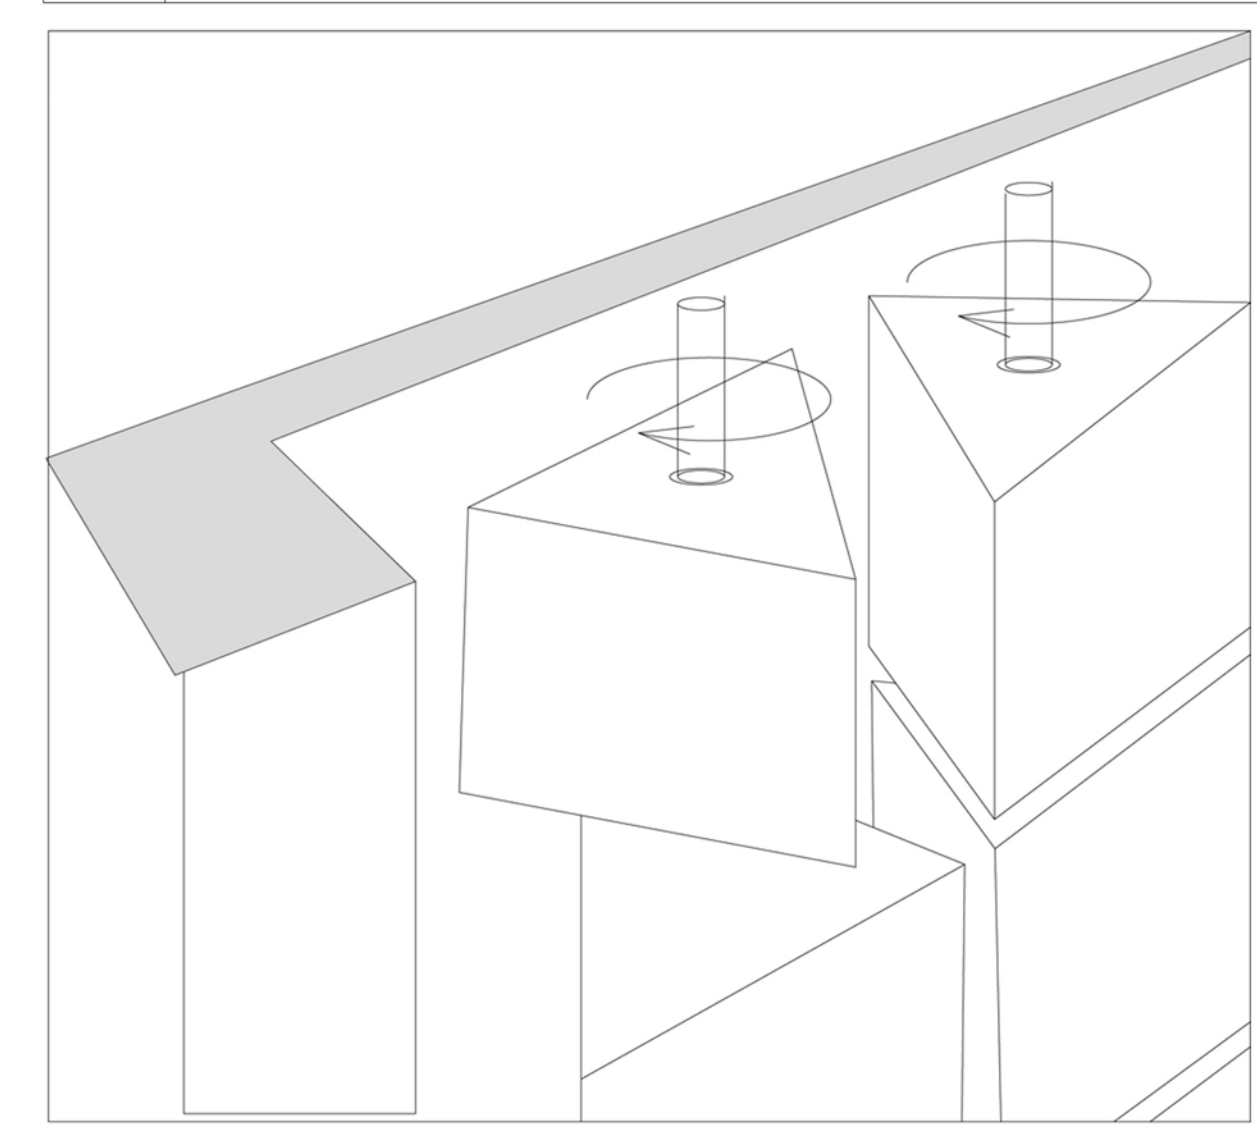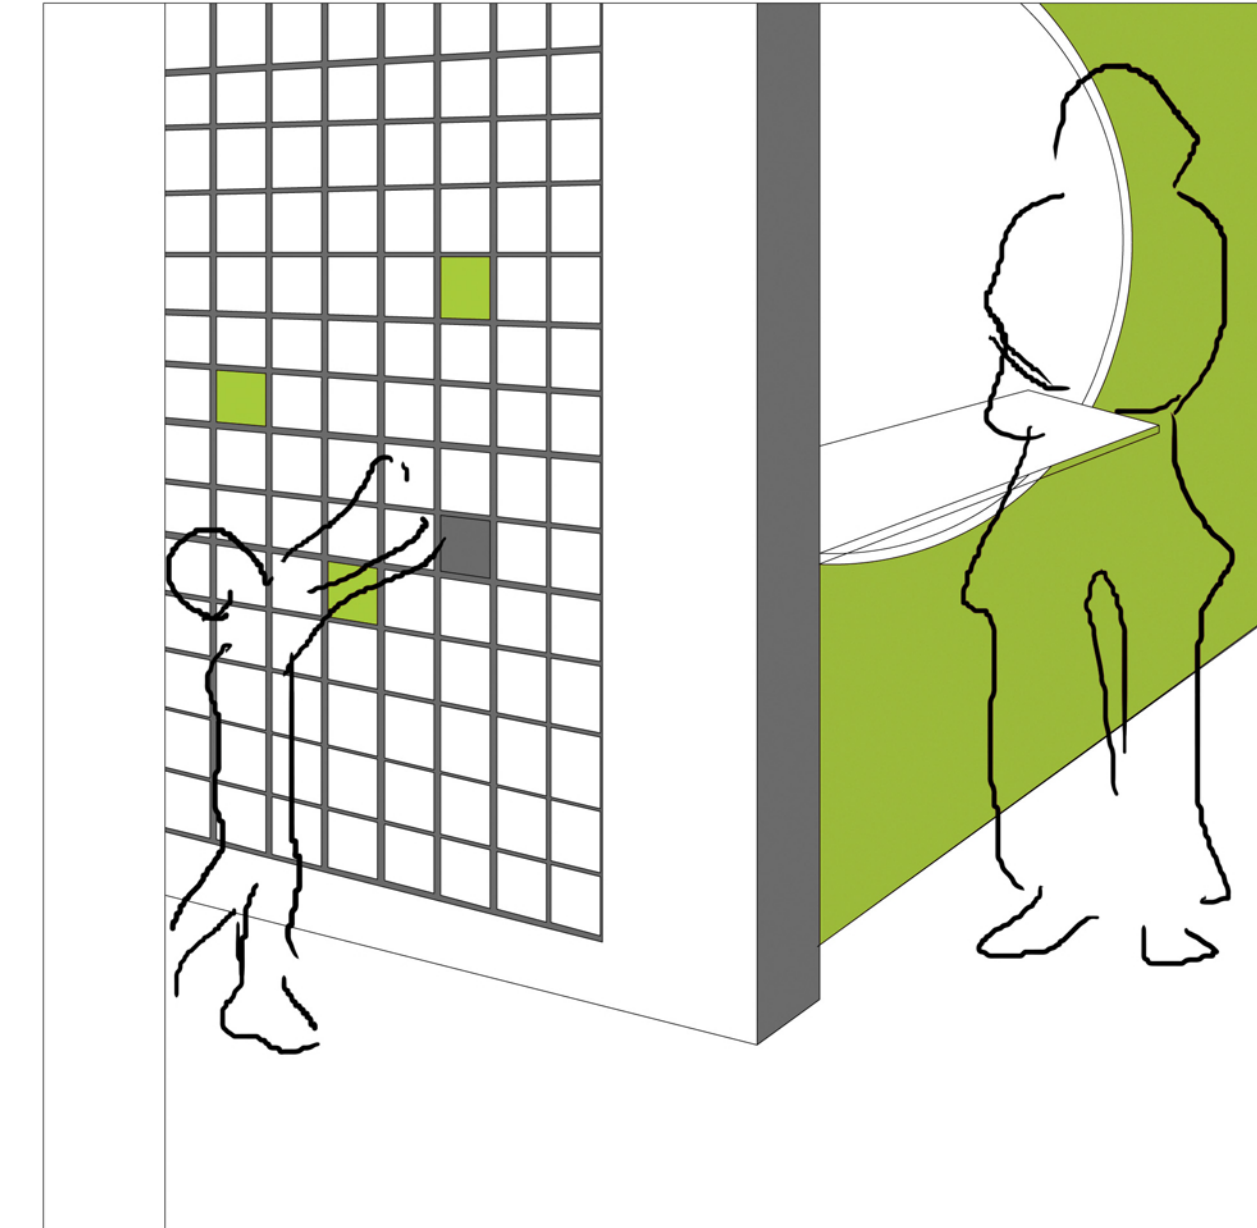

ELEKES GABRIELLA  
MOME \_ 2011  
KONZULENS: GÖDE ANDRÁS

ALAPRAJZOK 1.



FÖLDSZINT M= 1:150

- KAMARATEREM 23.
- TRANZITRAKTÁR 22.
- KÖZÖNSÉGI LÉPCSŐHÁZ / LIFT
- JEGYPÉNZTÁR / SZERVEZŐ IRODA / TÁRGYALÓ 21.
- KÖZÖNSÉGI WC 20.
- GYERKKÖNYVTÁR 19.
- CSECSEMŐSZÍNHÁZ / BABAKOCSI TÁROLÓ / PELENKÁZÓ 18.
- FŐBEJÁRAT 17.
- BICIKLITÁROLÓ 16.
- MŰVÉSZBEJÁRÓ / PORTA 15.
- ORVOSI SZOBA 14.
- OLVASÓ PRÓBATEREM 13.
- GAZDASÁGI IRODA / MŰVÉSZETI IRODA 12.
- EBÉDLŐ / KONYHA 11.
- TÁRSALGÓ / KÖNYVTÁR 10.
- KIJÁRAT A KERTBE 9.
- FOGLALKOZTATÓ SZOBA 8.



PINCE M= 1:150

- GARÁZS 7.
- ASZTALOSMŰHELY 6.
- ASZTALOS ANYAGRAKTÁR 5.
- MŰHELYVEZETŐ IRODÁJA 4.
- ASZTALOS ÖLTÖZŐ / ZUHANYZÓ 3.
- GÉPÉSZETI TÉR 2.
- RAKTÁRAK 1.

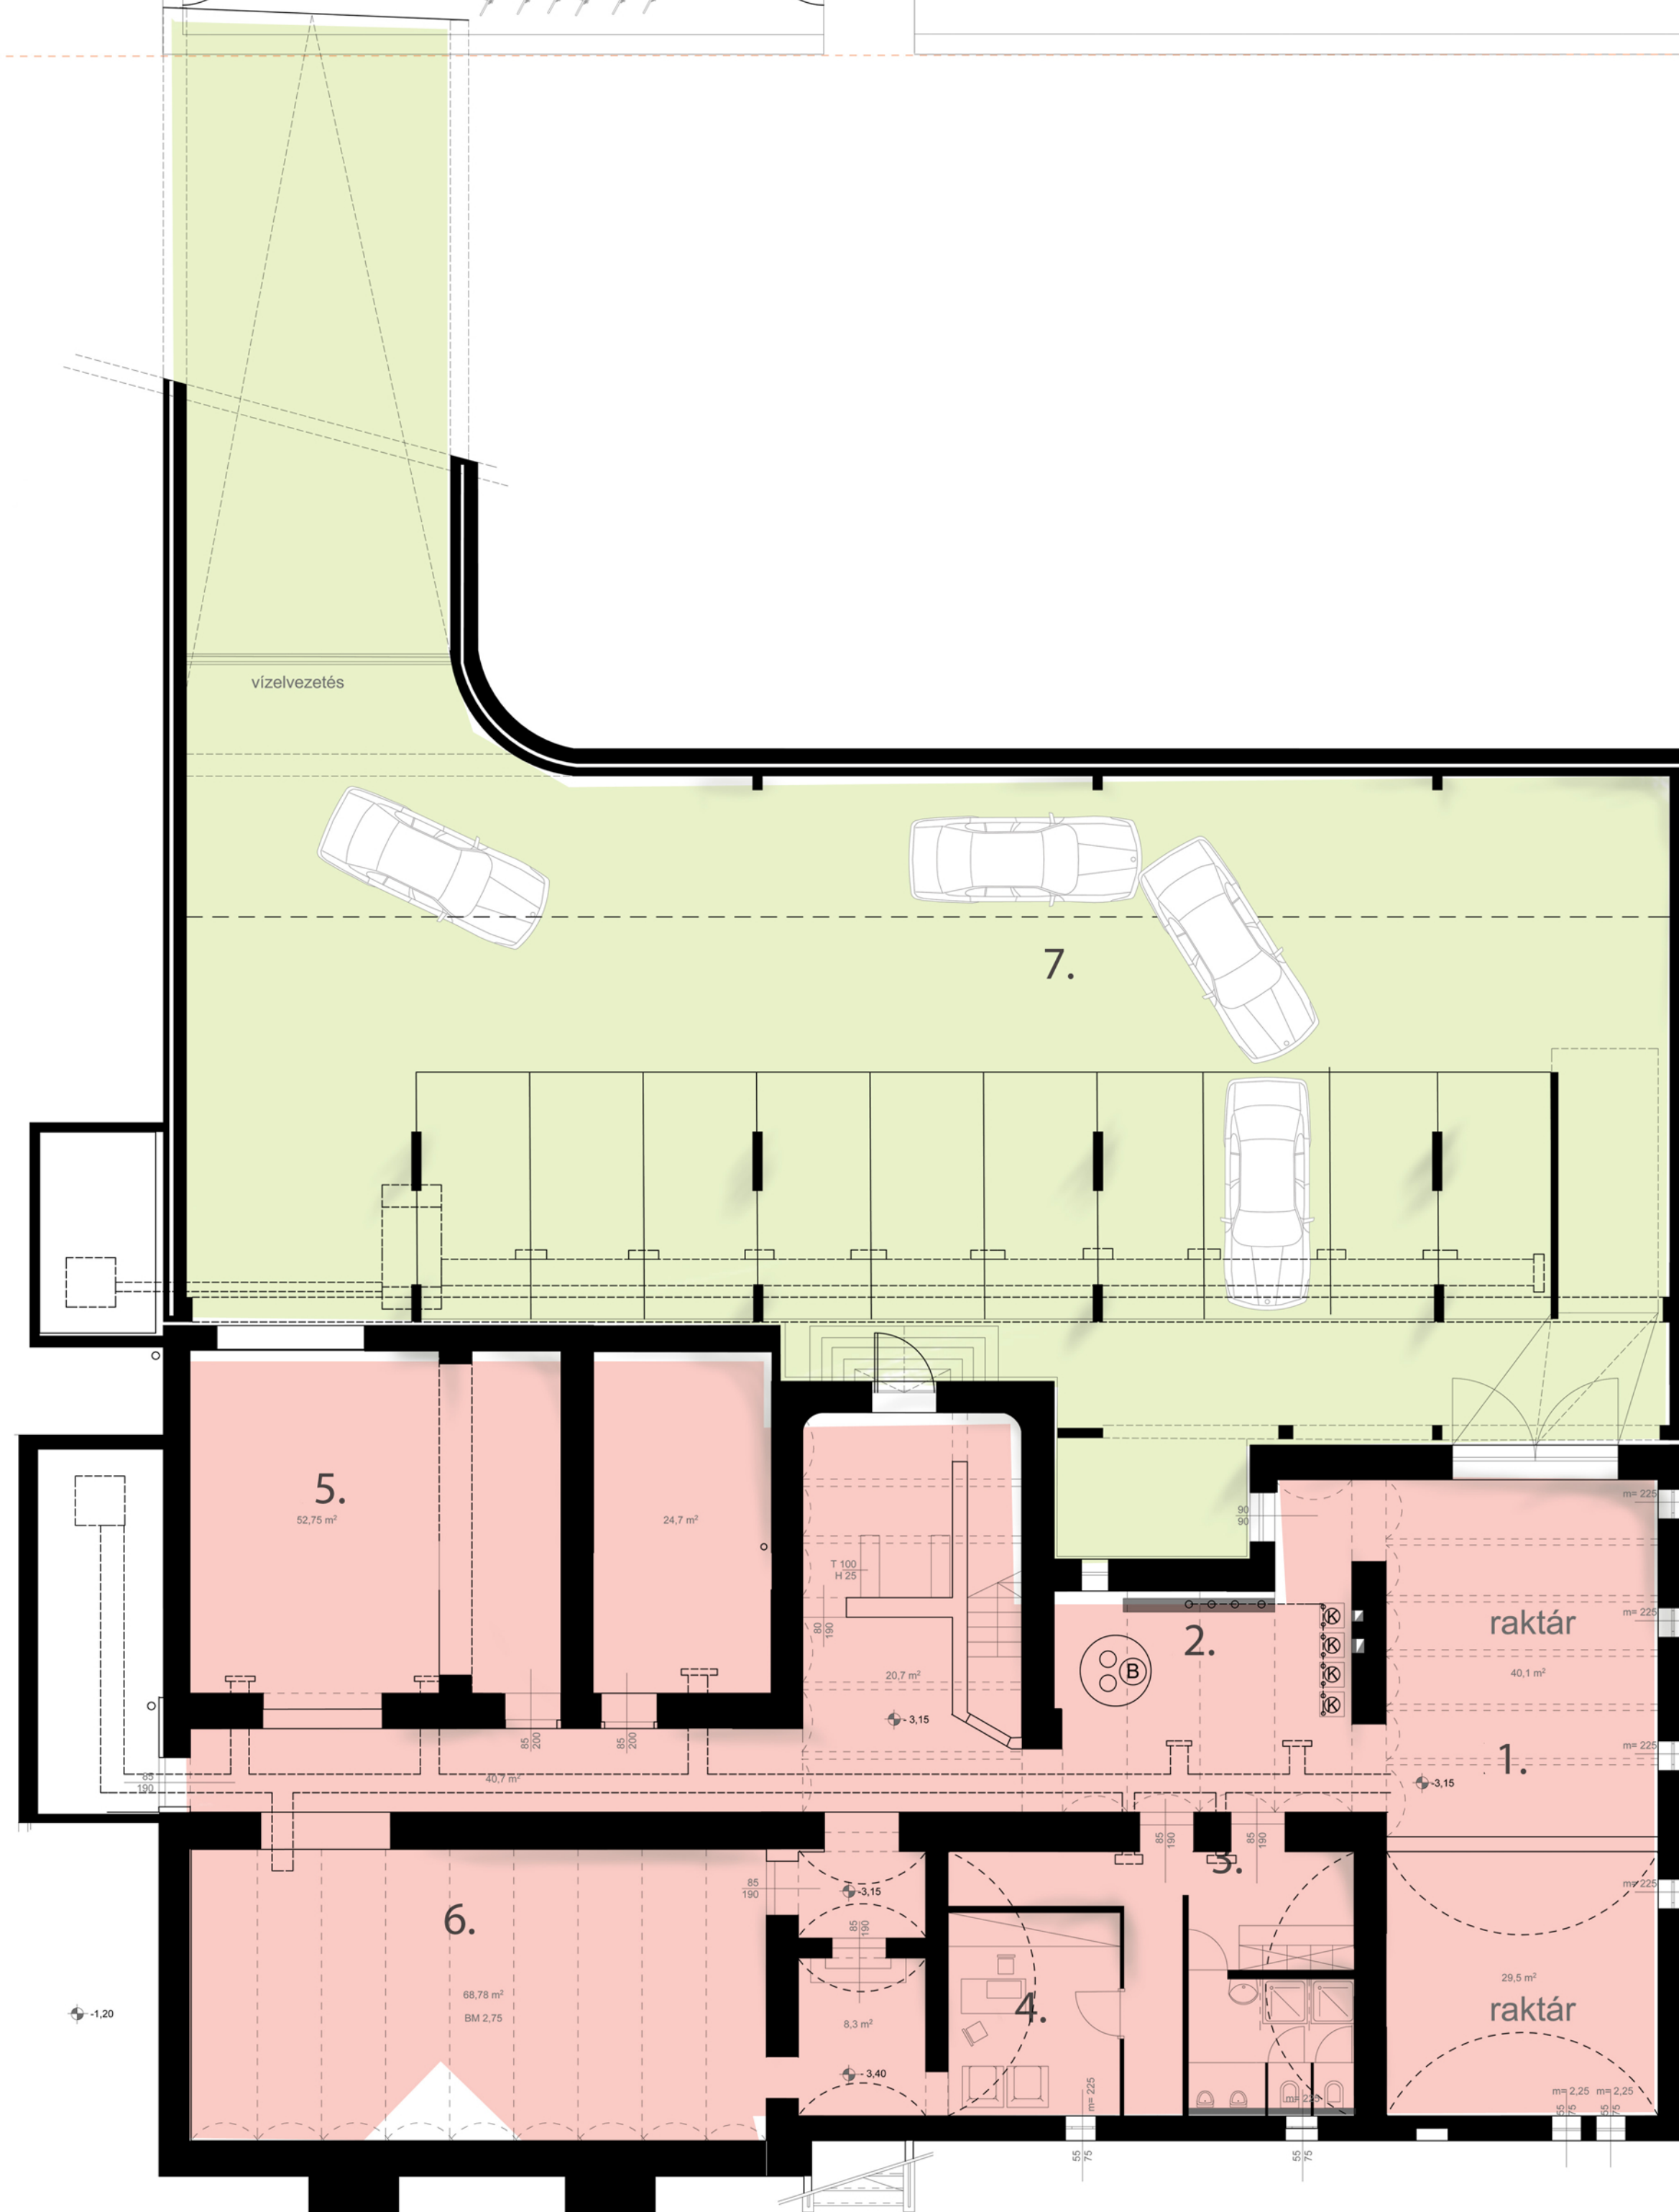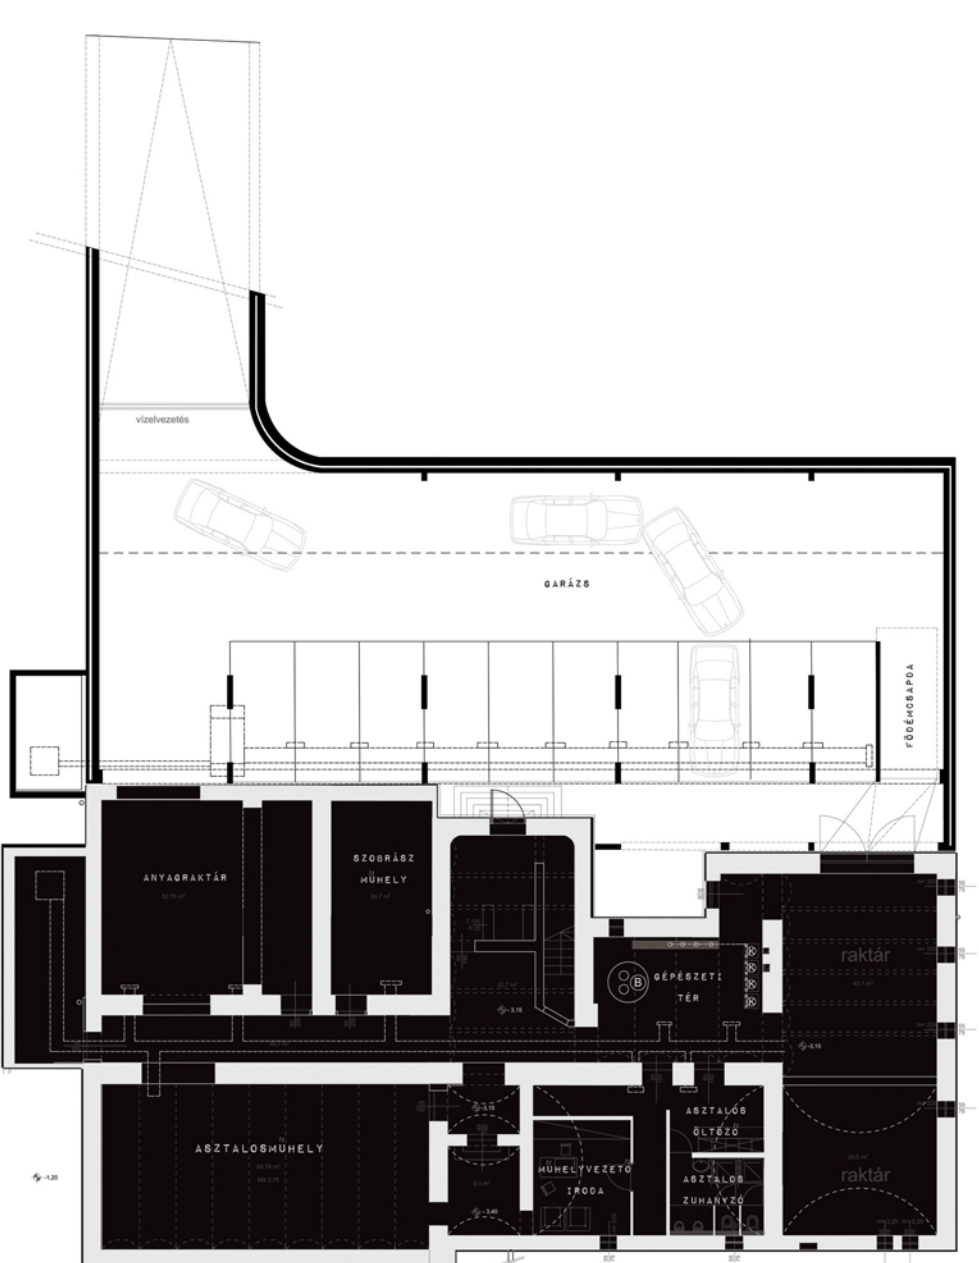

VASKAKAS BÁBSZÍNHÁZ  
GYŐR \_ KOSSUTH LAJOS UTCA 24.

