




JELMEZRÁKTÁR

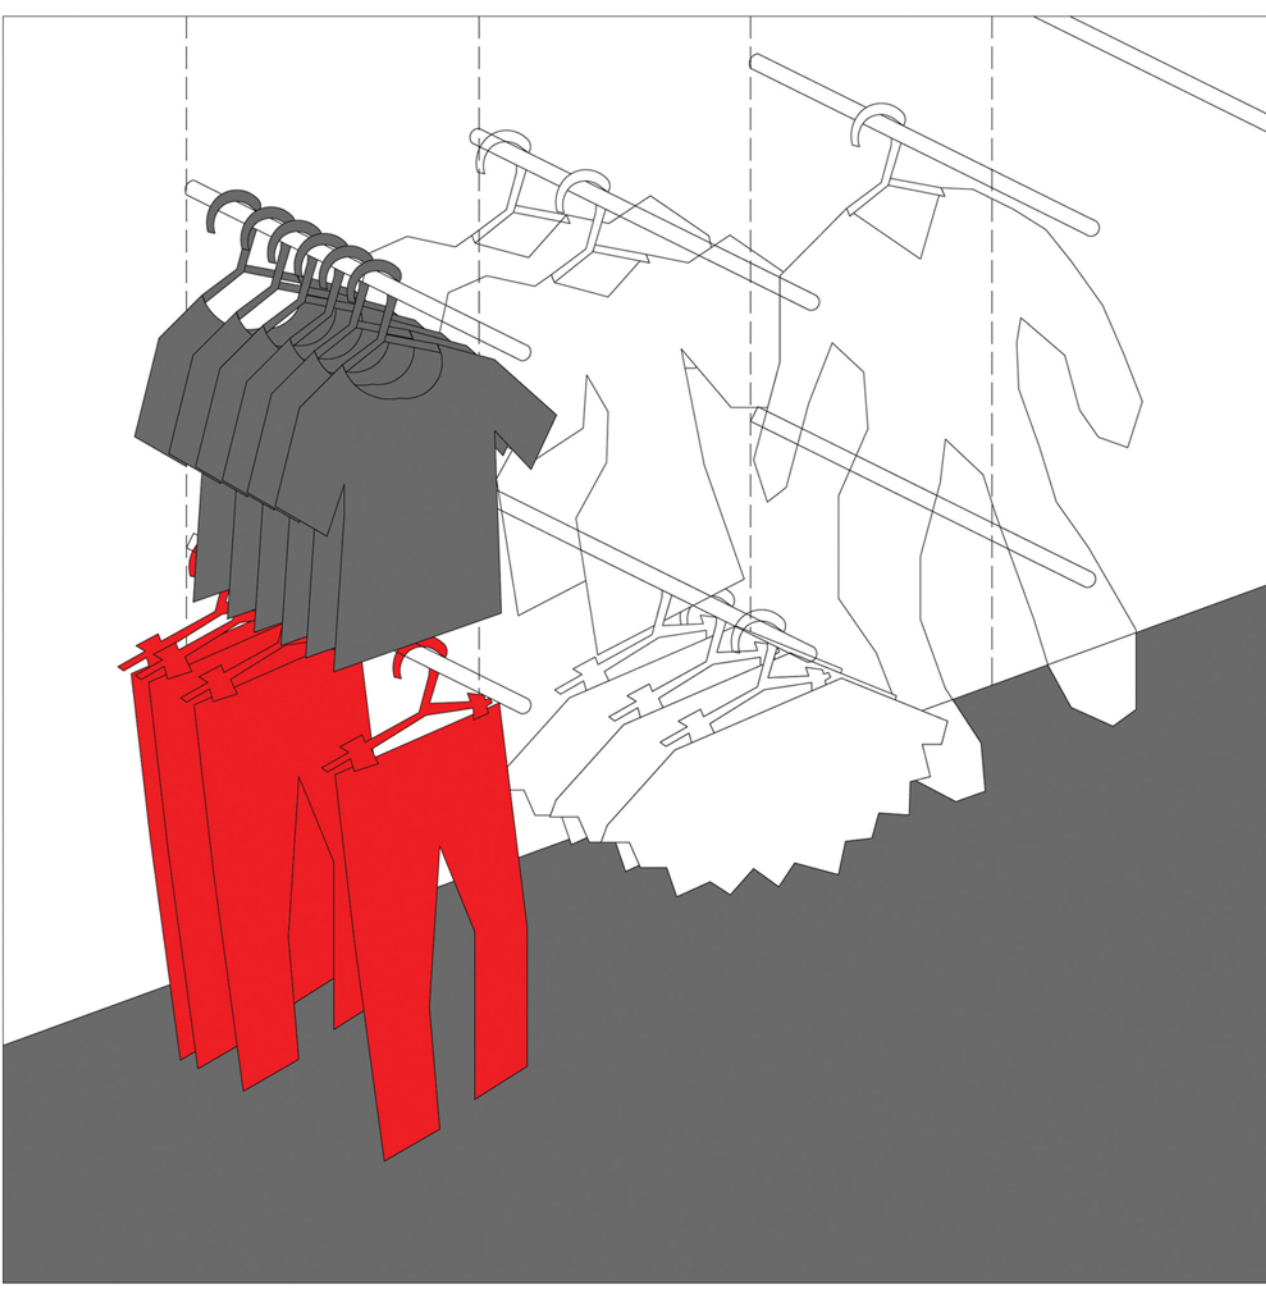


KÖZÖNSÉG LÉPCSŐHÁZ

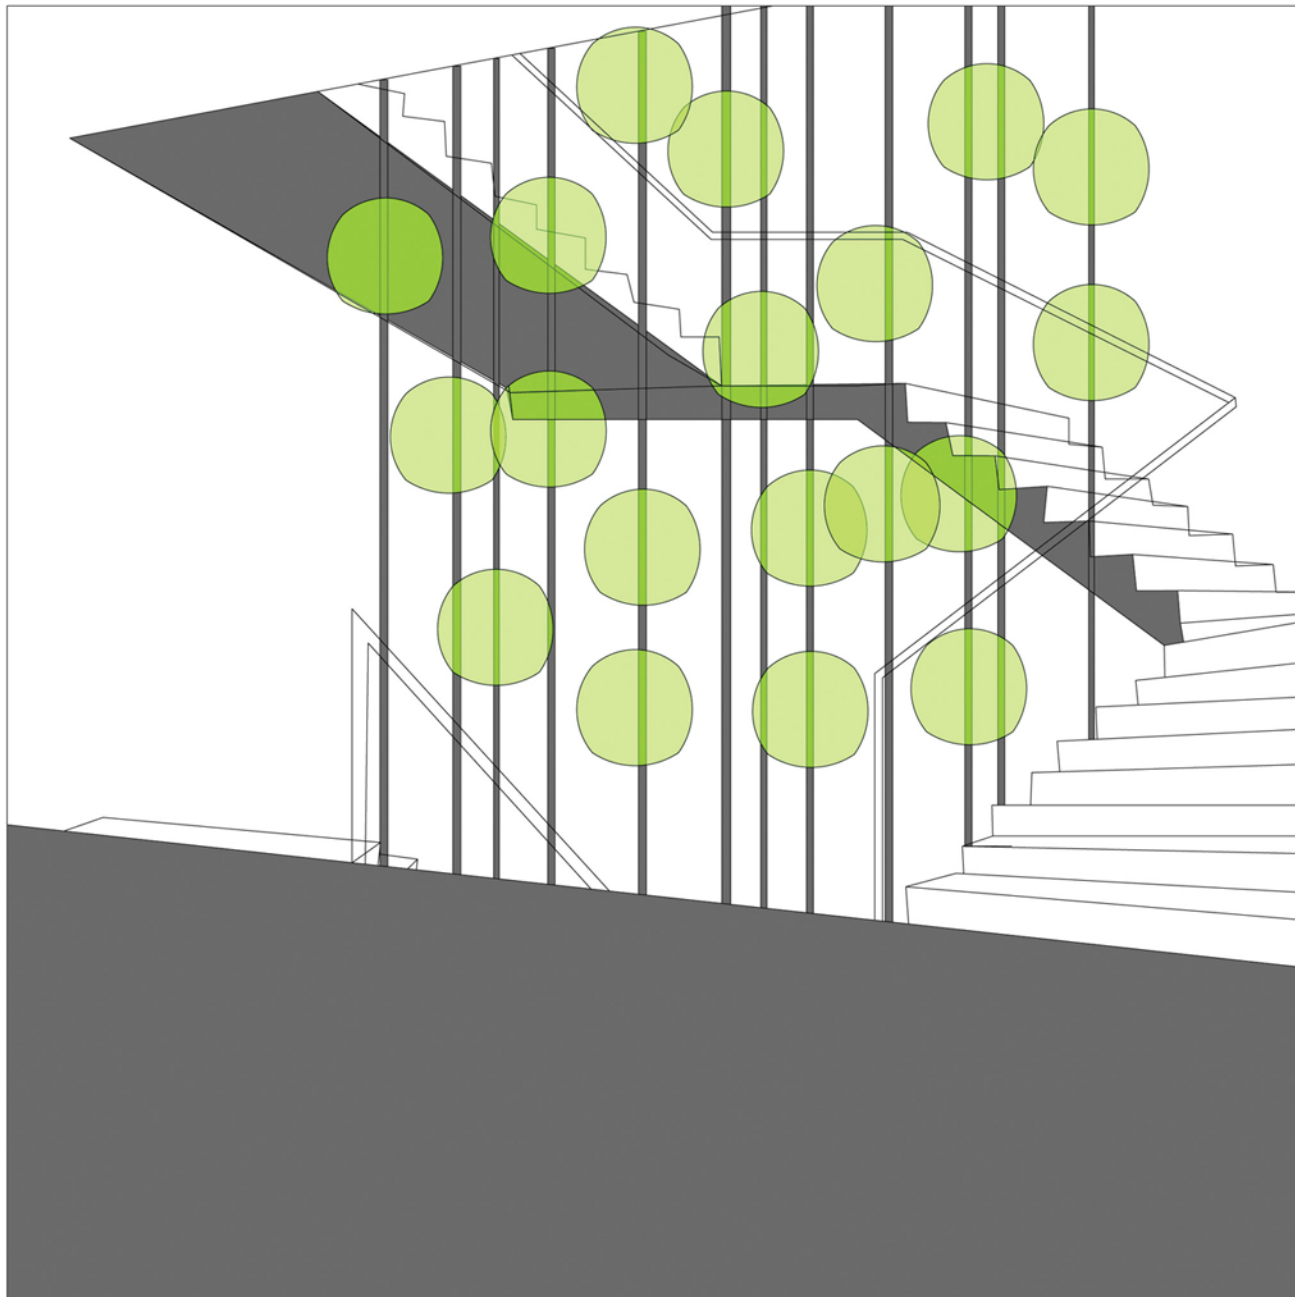





HÍRES BÁBOK A GÖMBÖKBEN

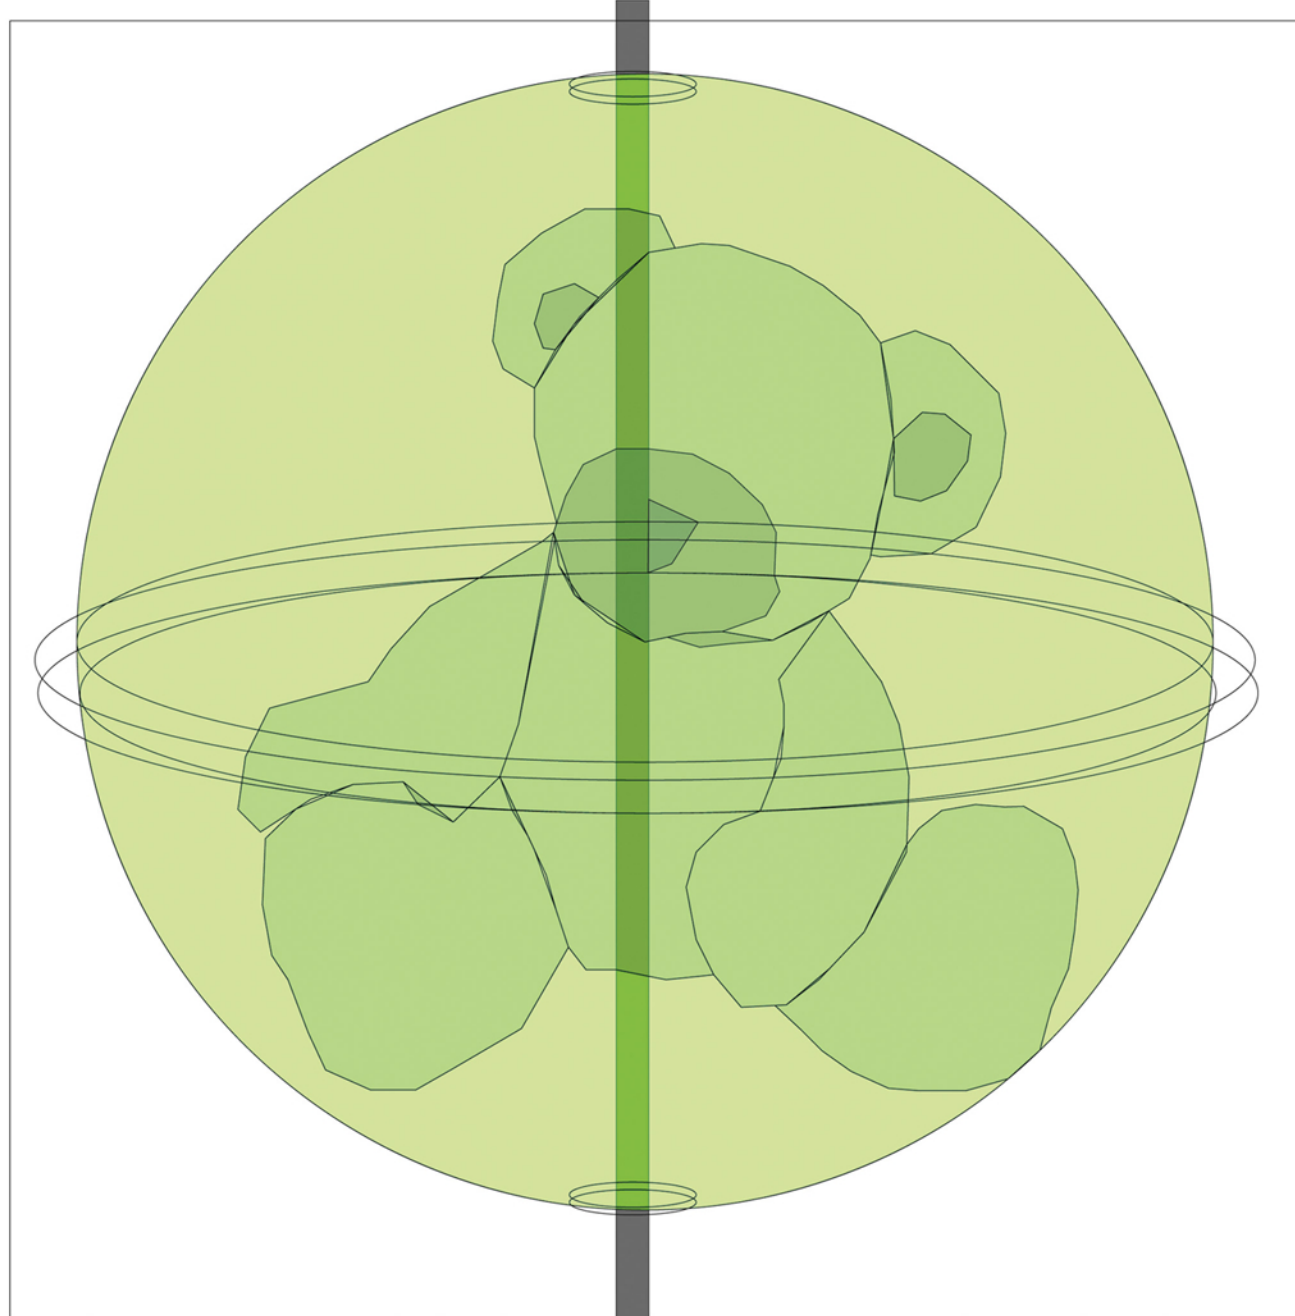

INFO RENDSZER

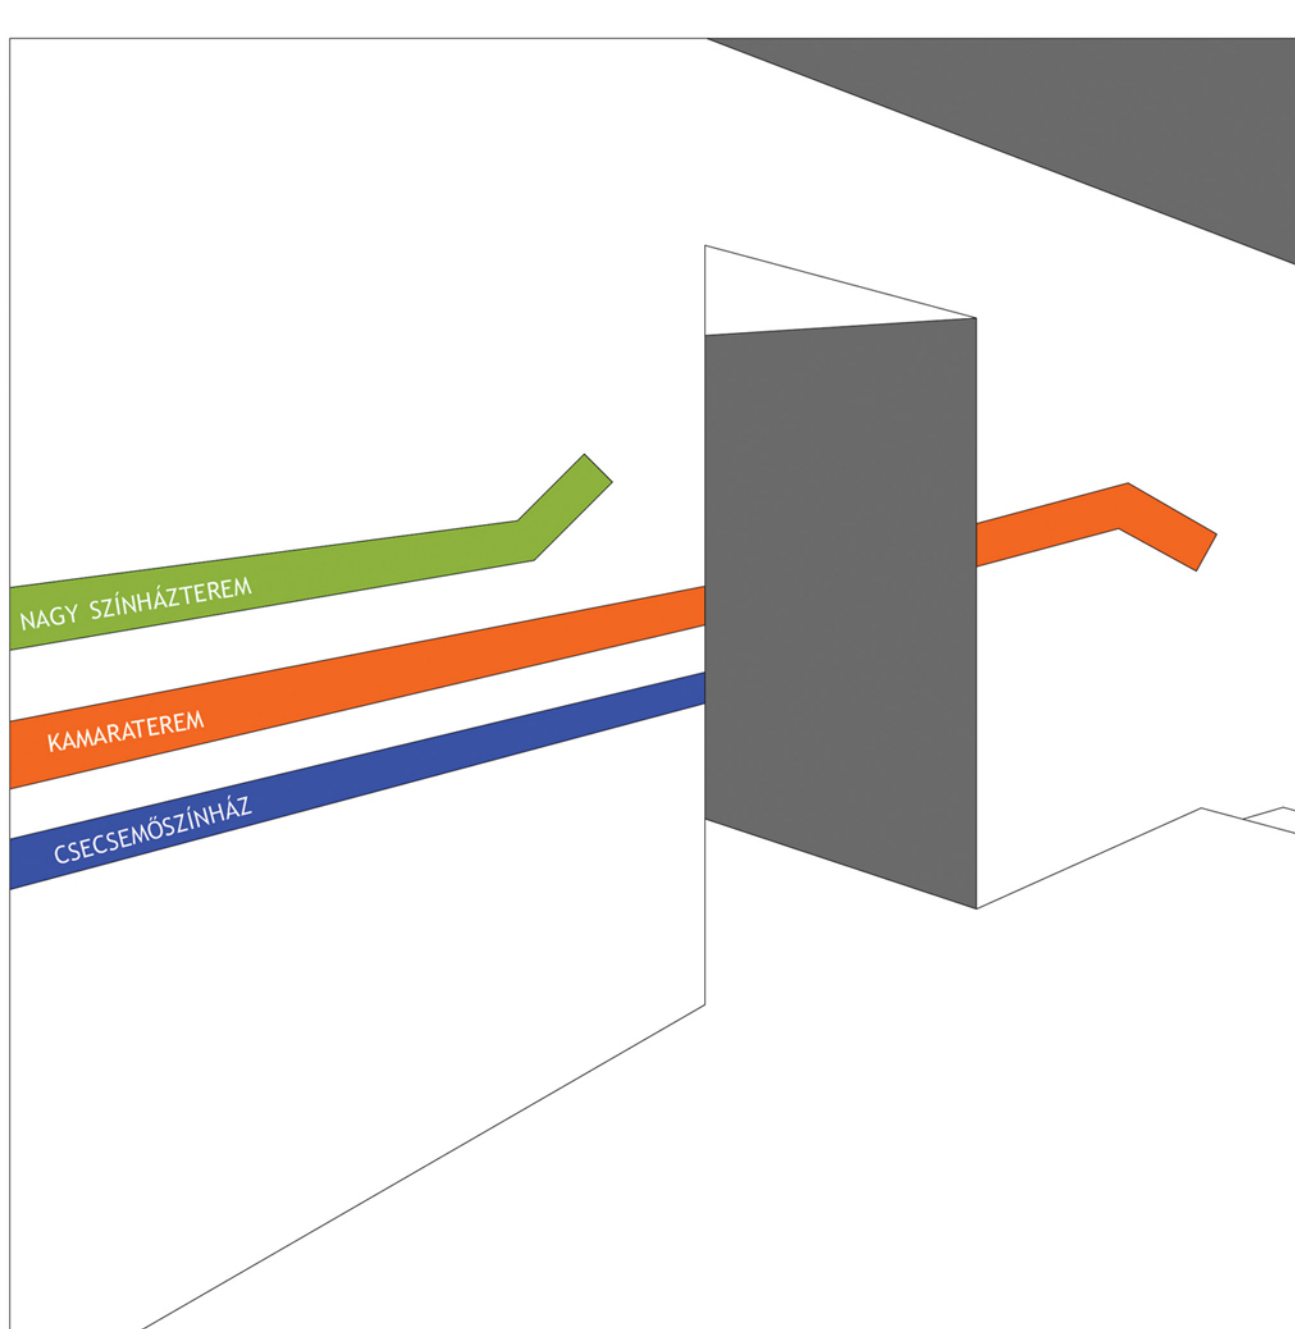


CSÚZDA

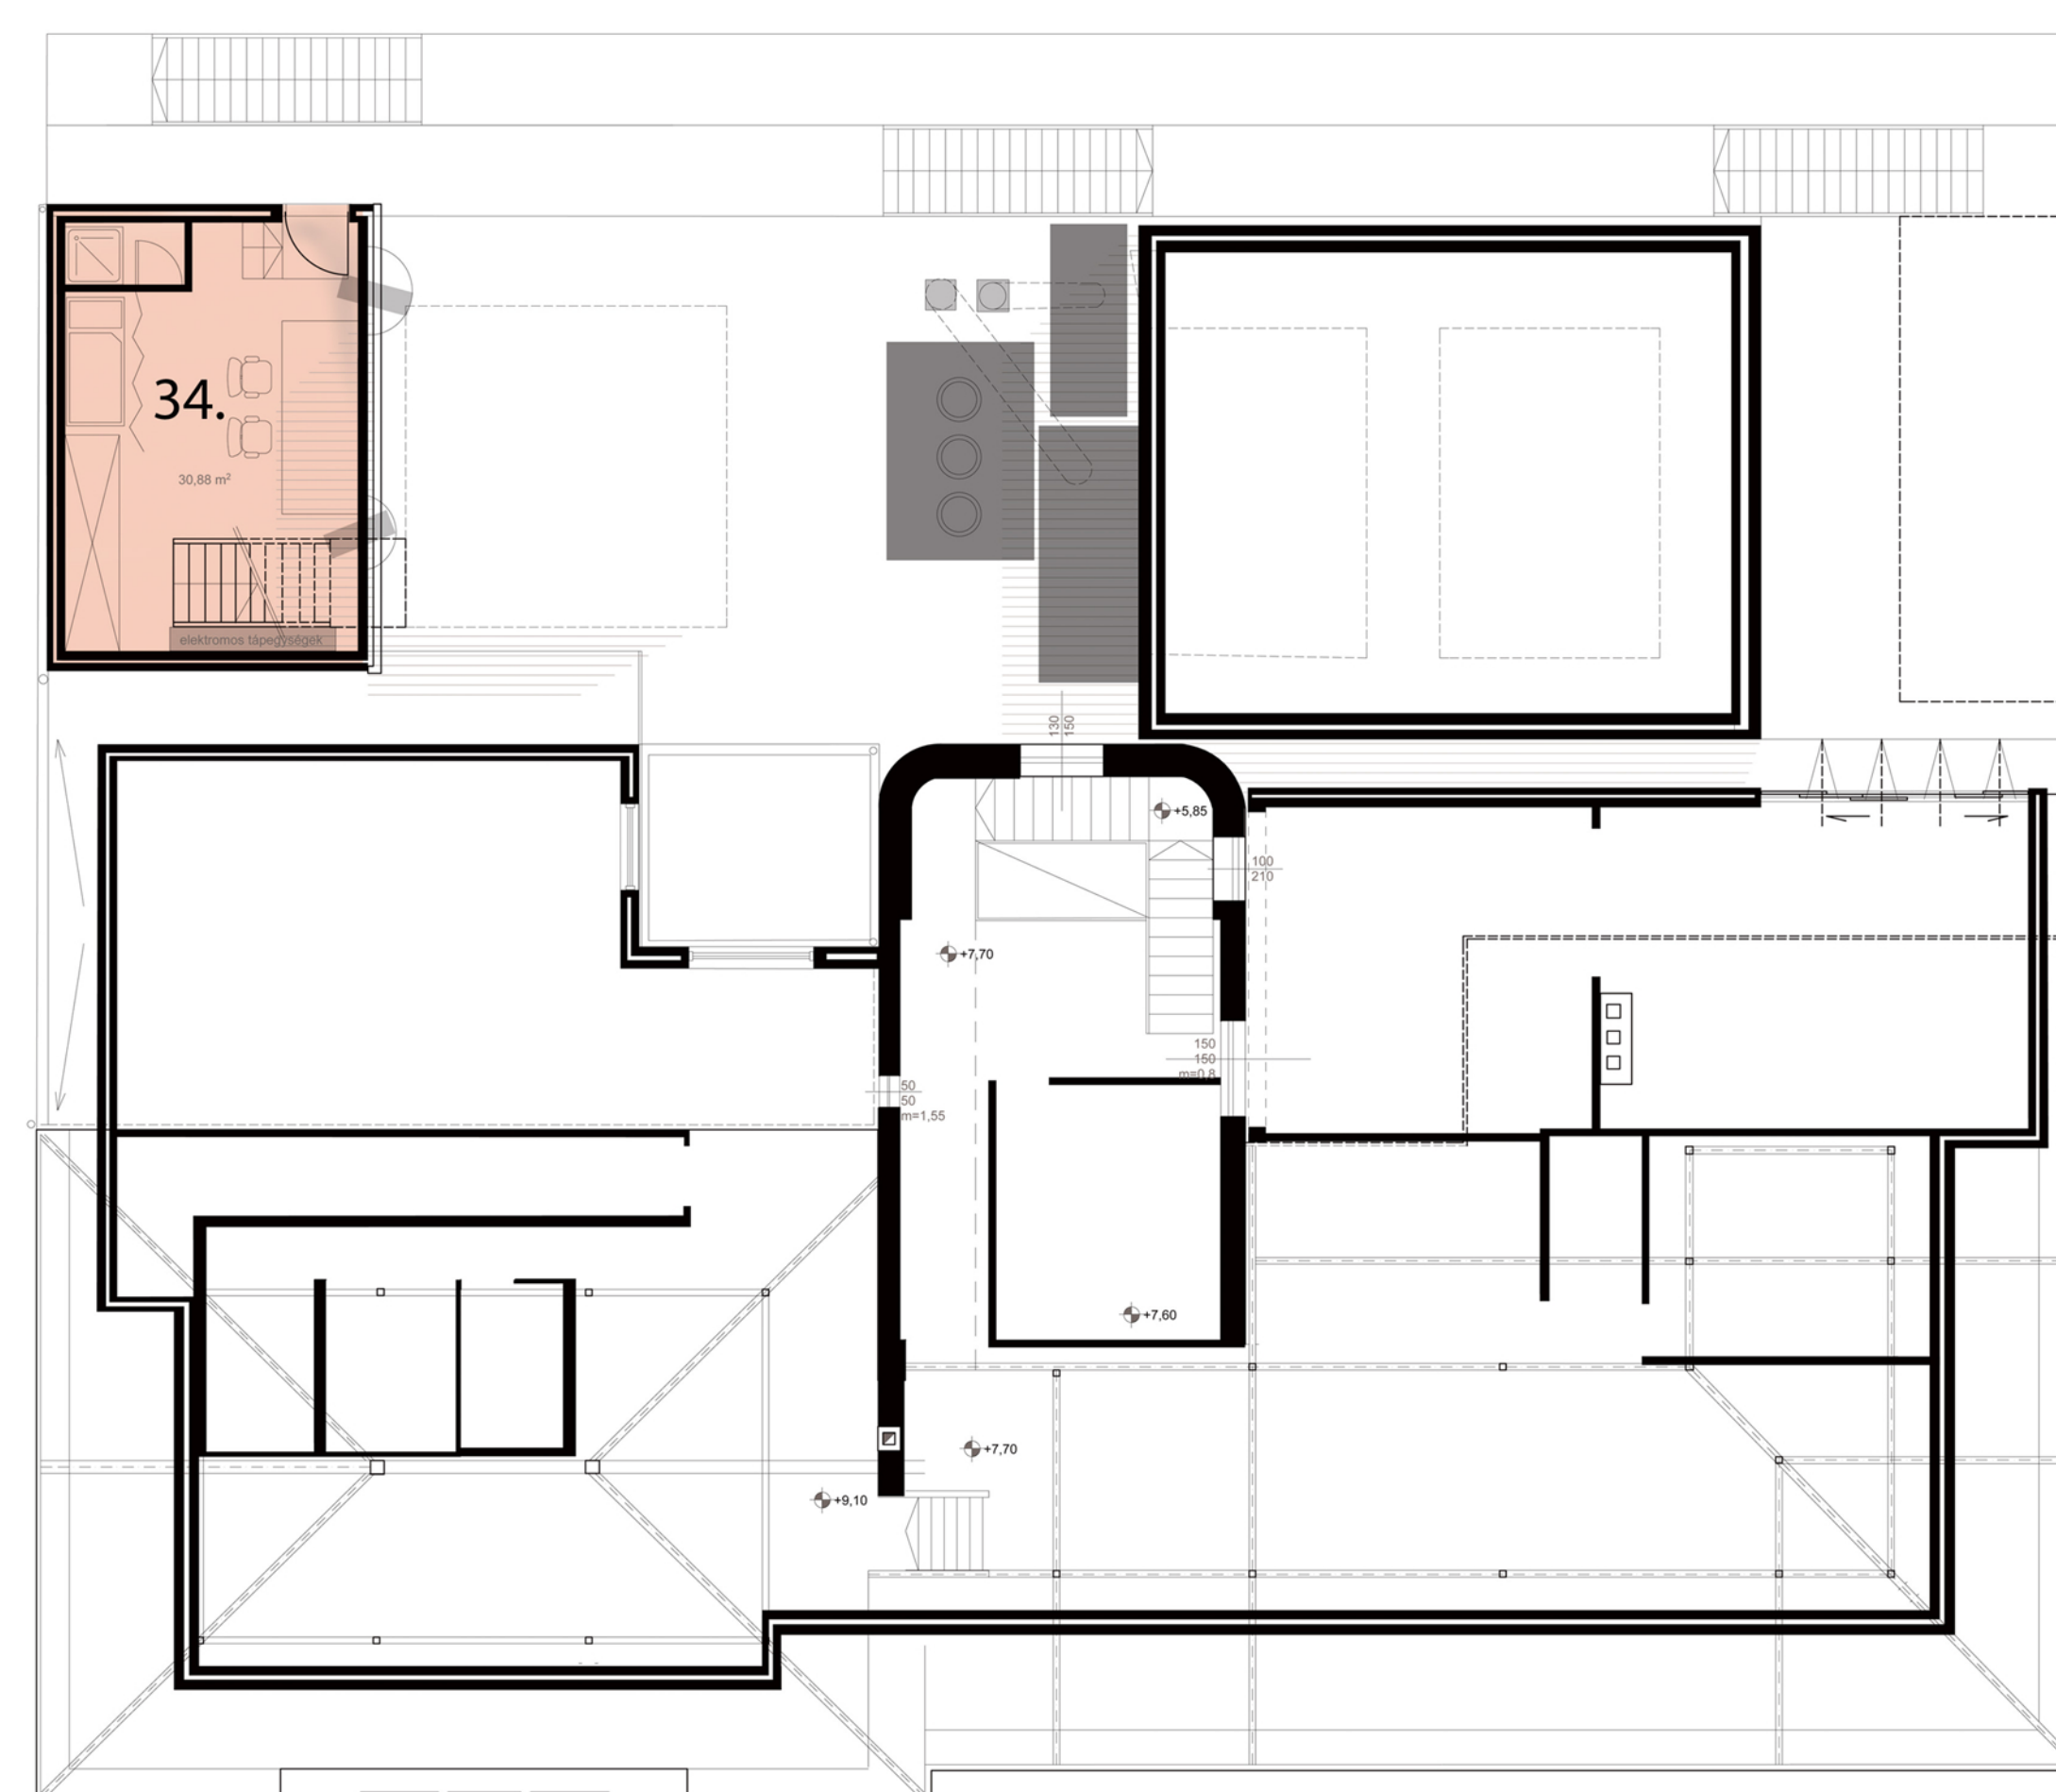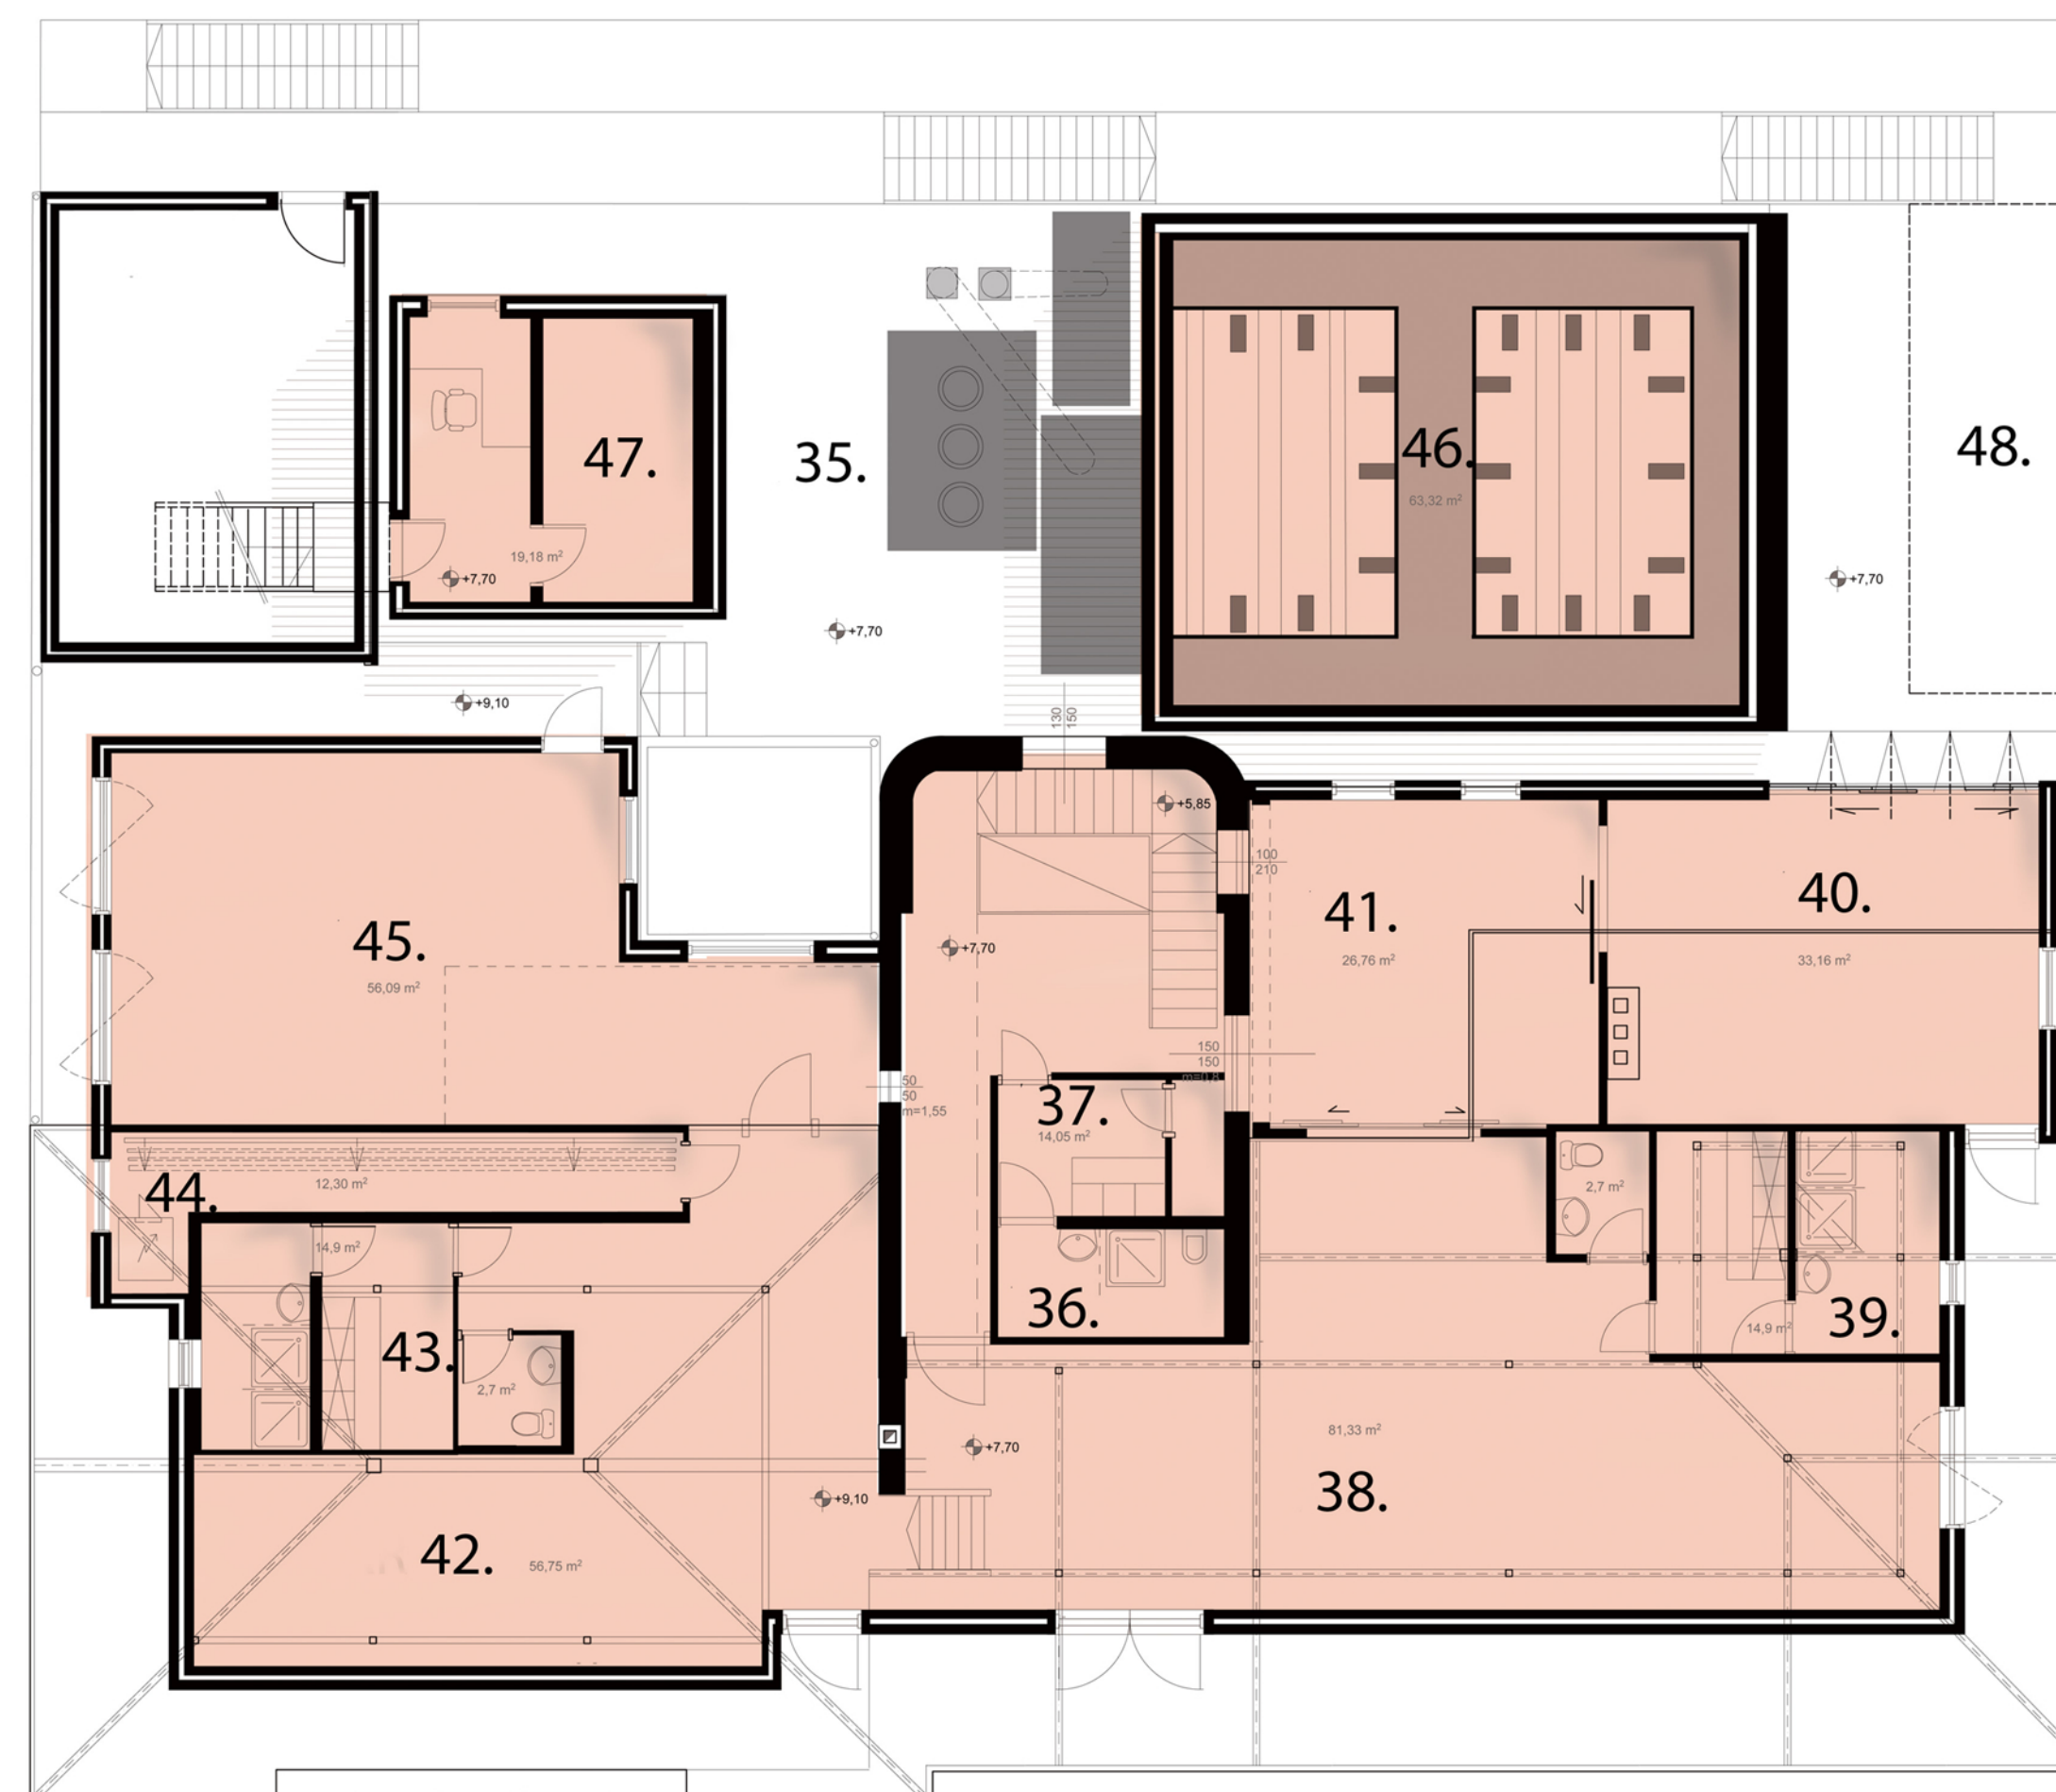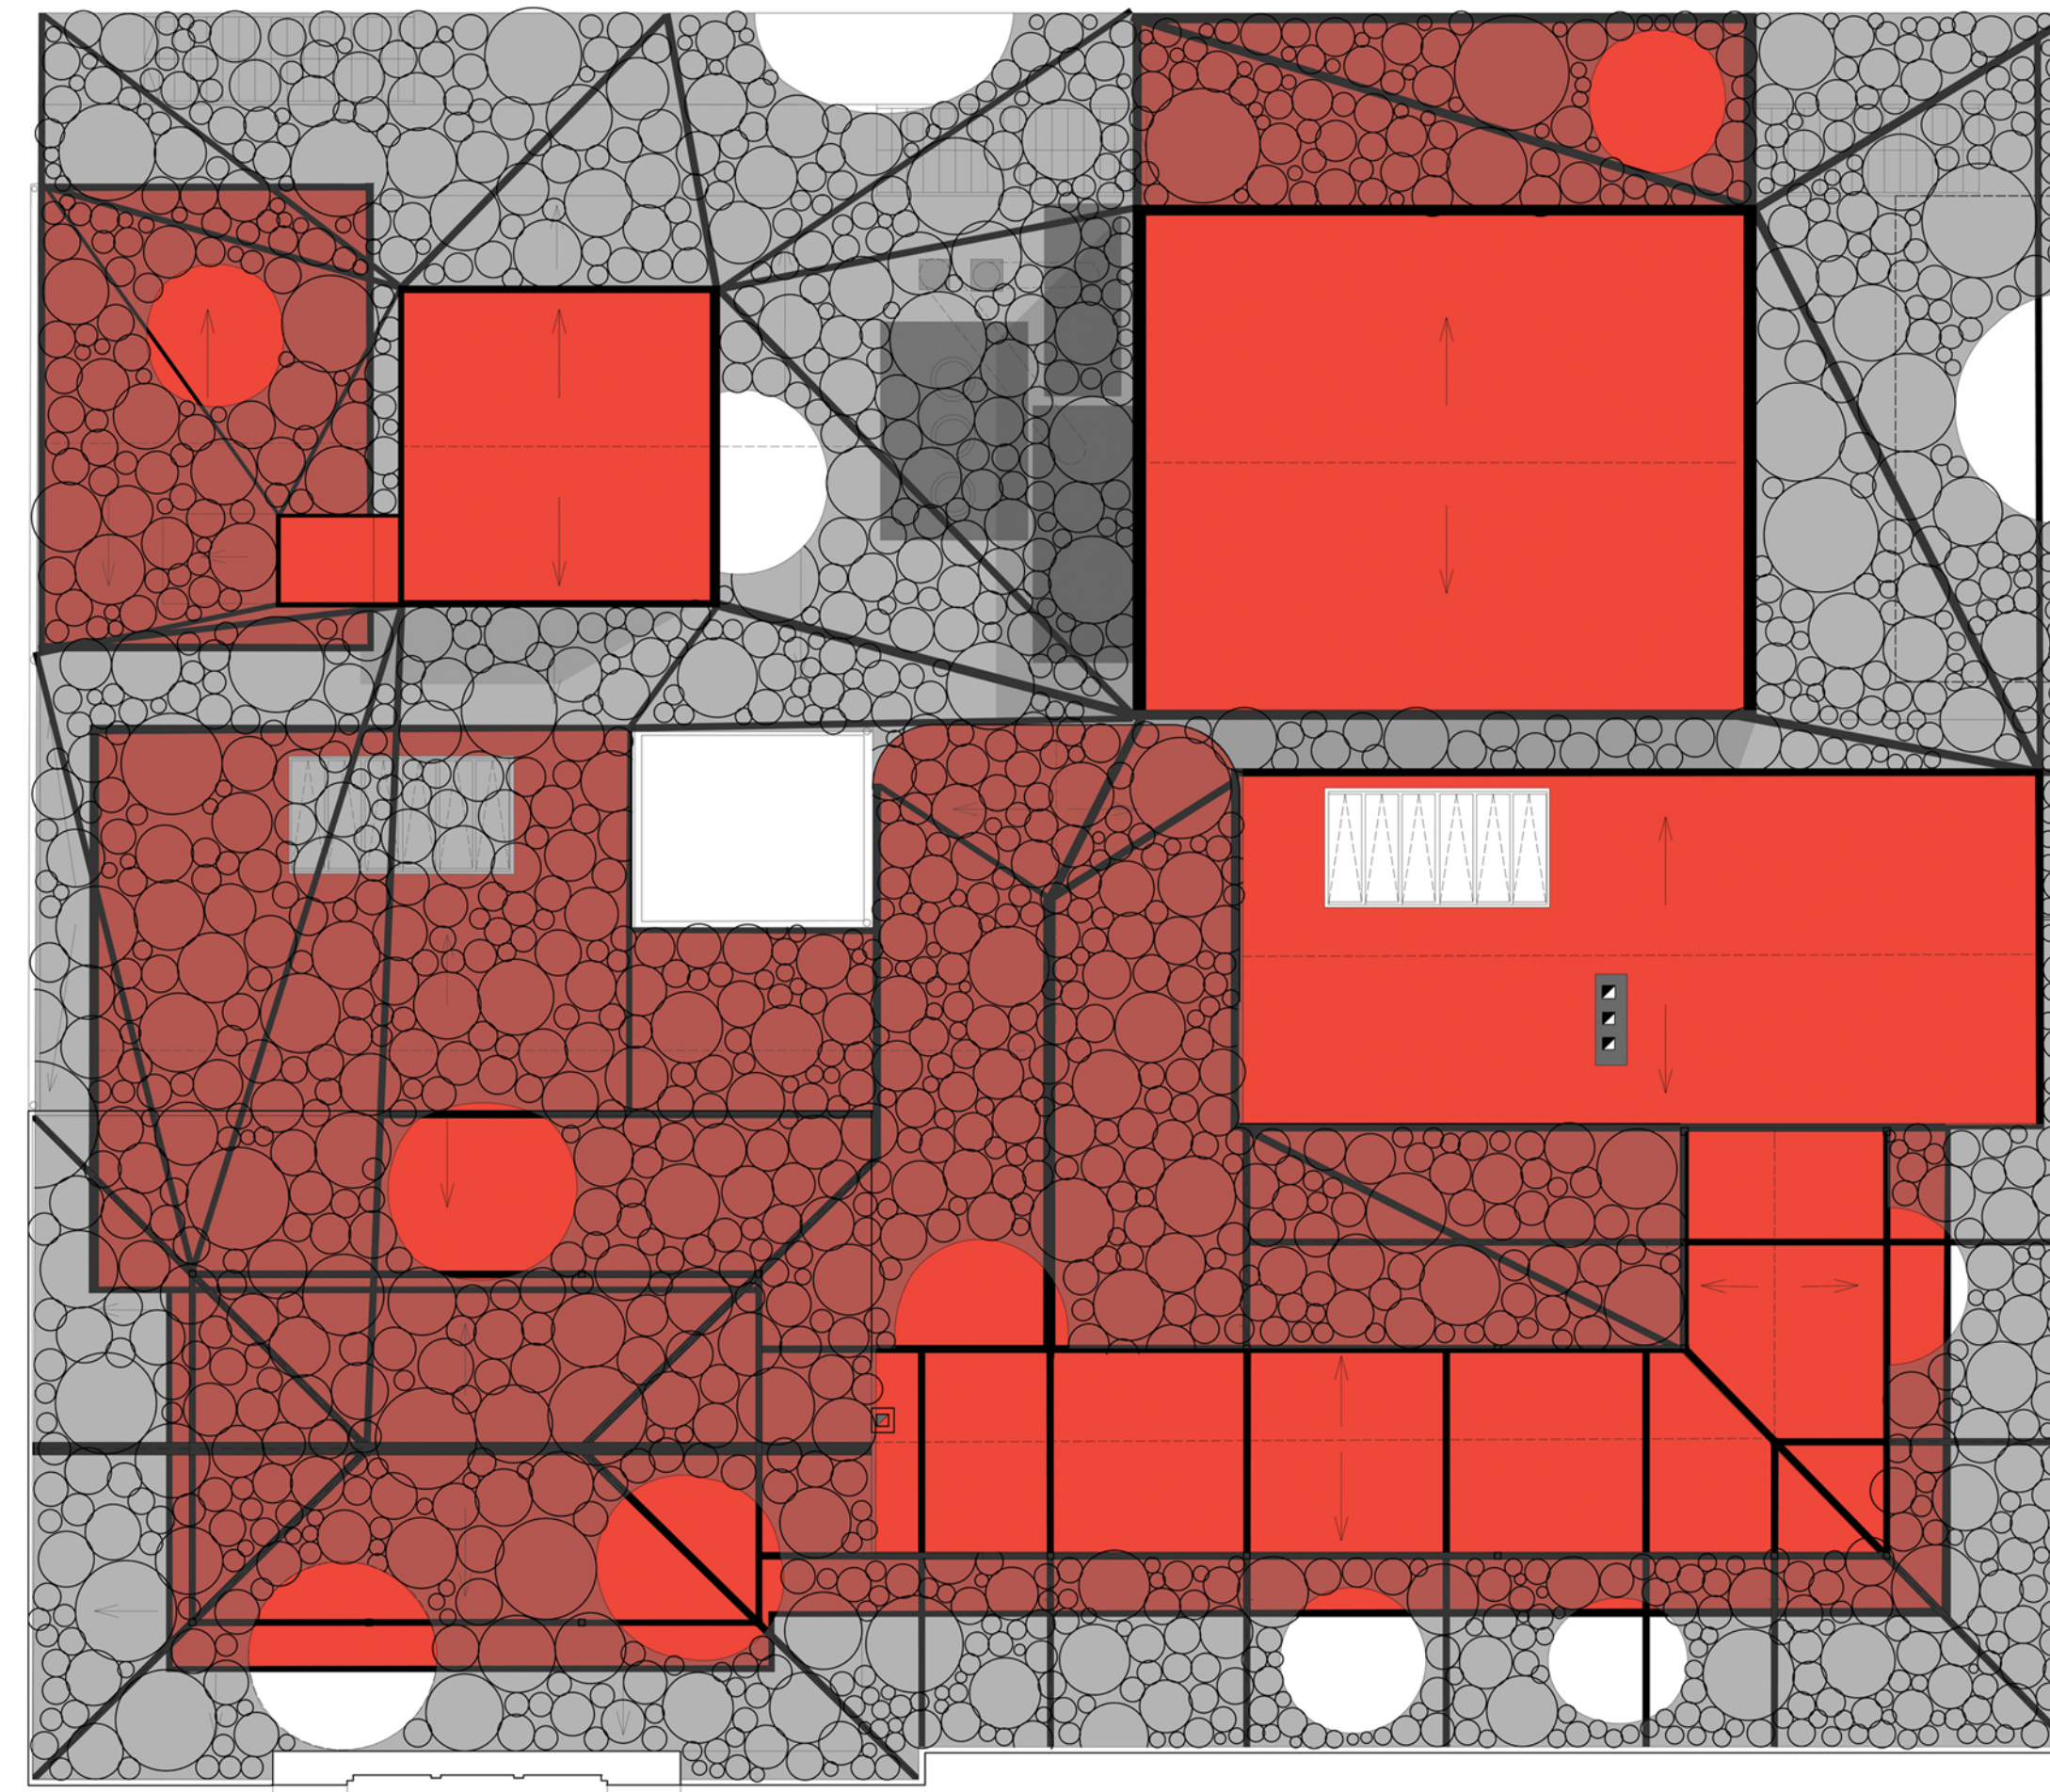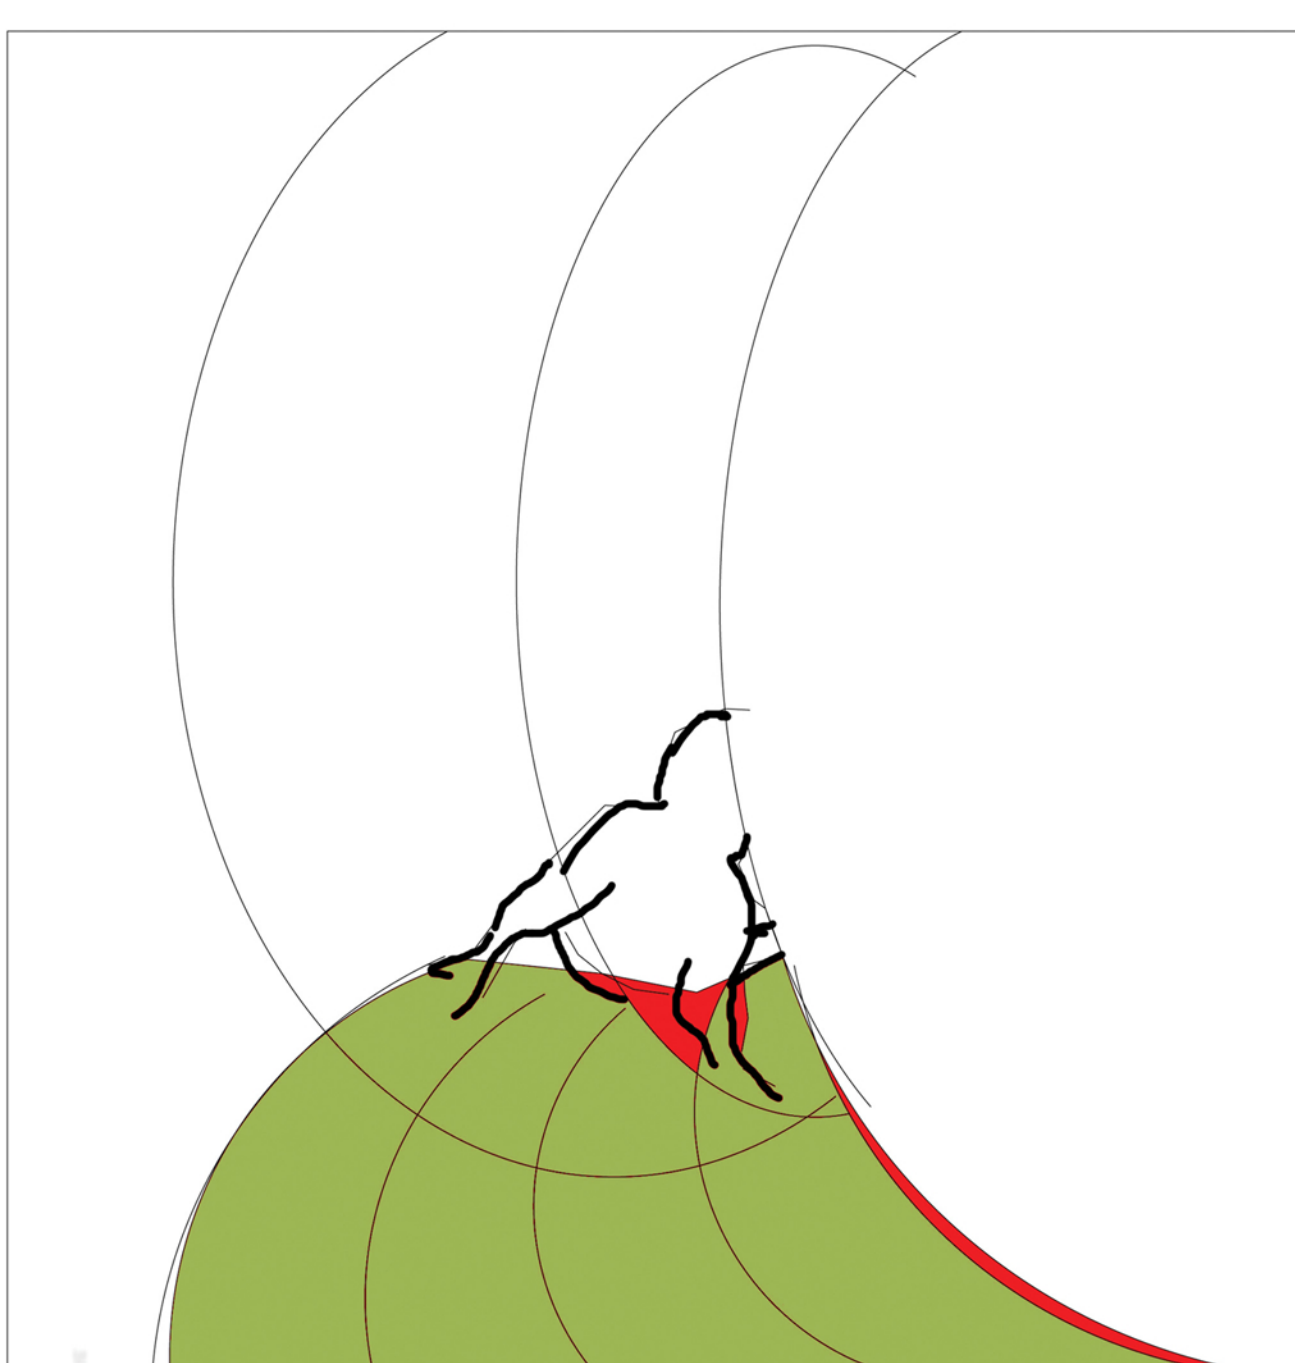

TETŐ HOMLOKZAT M= 1:150


TETŐTÉR M= 1:150

- FÖDÉMCSPADA 48.
- STÚDIÓ 47.
- ZSINÓRPADLÁS 46.
- VARRÓMŰHELY 45.
- MOSODA 44.
- VARRÓMŰHELY ÖLTÖZŐ / ZUHANYZÓ 43.
- RAKTÁR 42.
- FESTŐMŰHELY 41.
- DÍSZÍTŐMŰHELY 40.
- DÍSZÍTŐK ÖLTÖZŐ / ZUHANYZÓ 39.
- RAKTÁR 38.
- TAKARÍTÓ ÖLTÖZŐ / RAKTÁR/ 37.
- ZUHANY 36.
- GÉPÉSZETI TÉR 35.

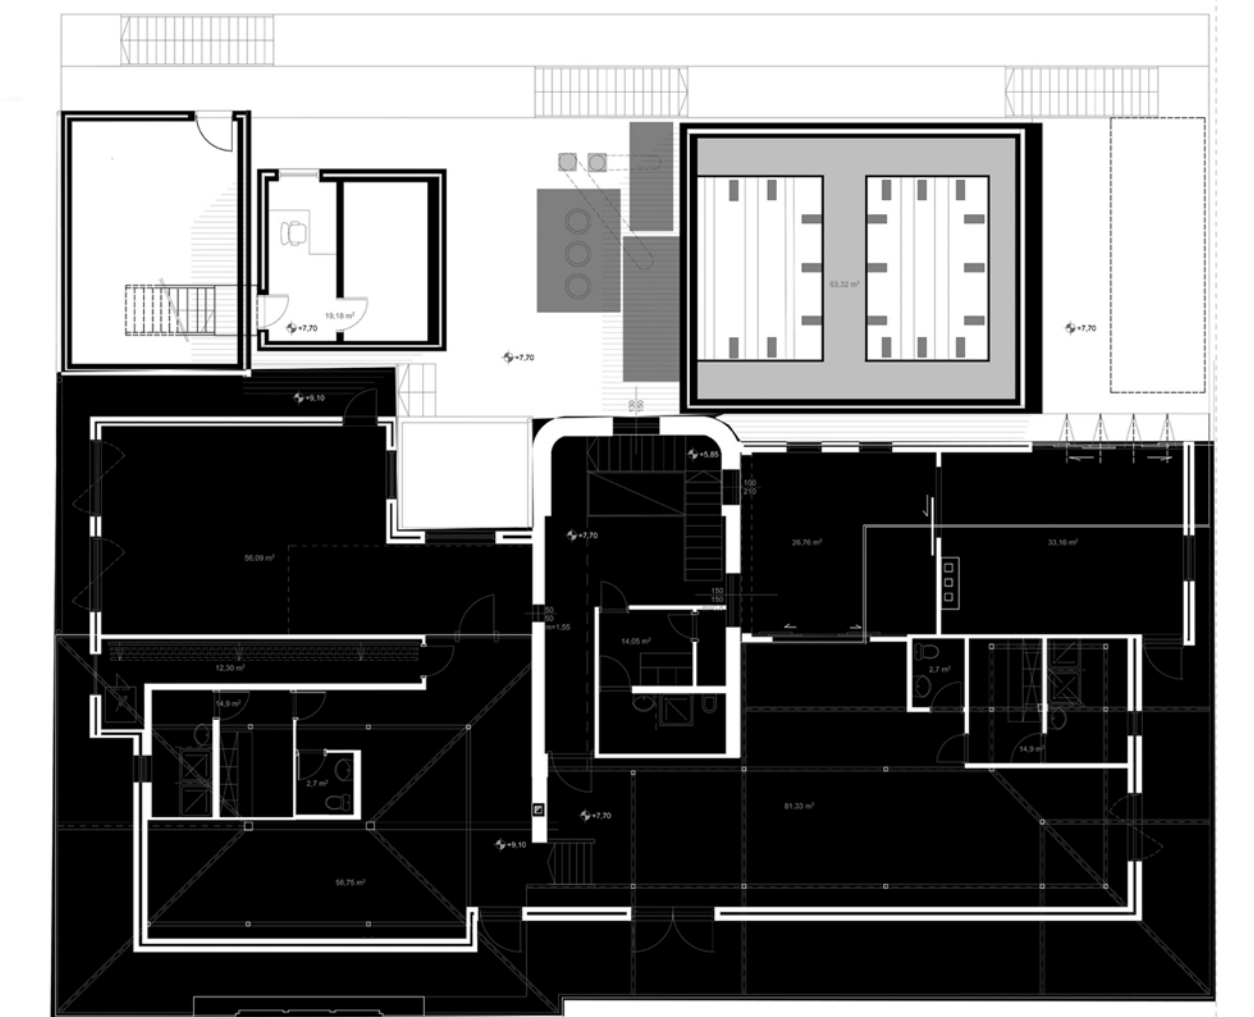

GALÉRIA M= 1:150

HANG- ÉS FÉNYVEZÉRLŐ / HANGTÁR 34.

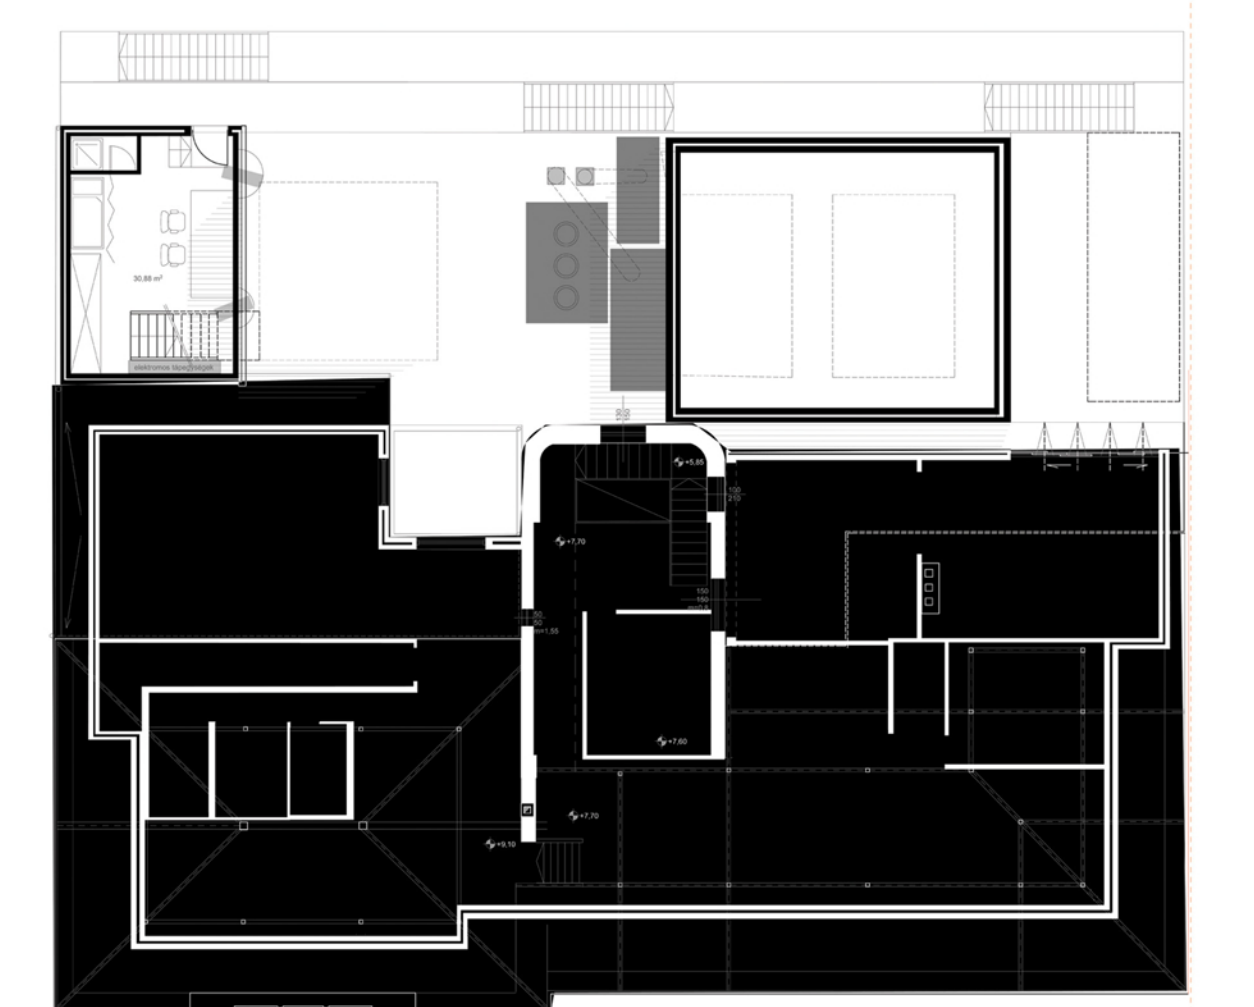

VASKAKAS BÁBSZÍNHÁZ
GYŐR _ KOSSUTH LAJOS UTCA 24.

ALAPRAJZOK 2.

ELEKES GABRIELLA
MOME _ 2011
KONZULENS: GÖDE ANDRÁS

