

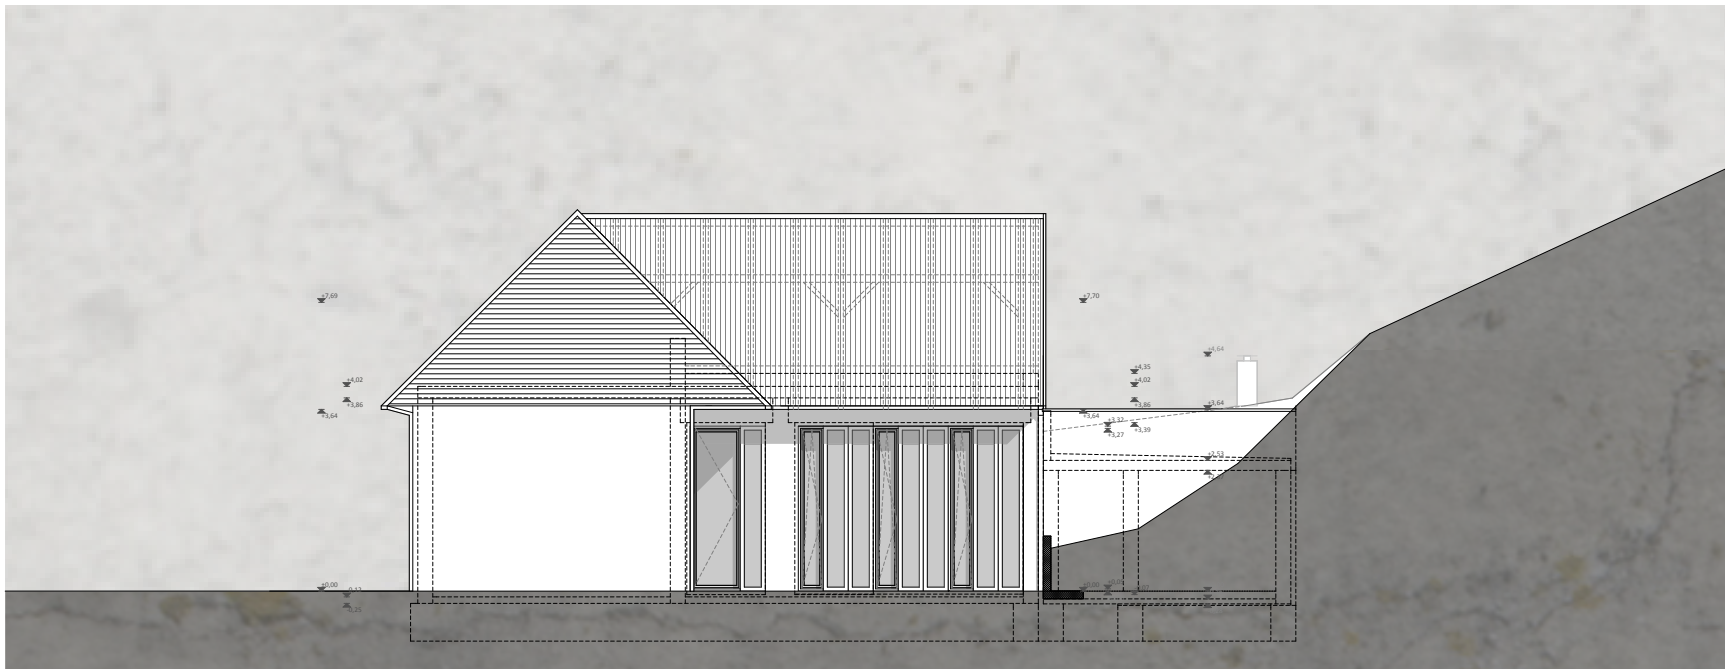


dél-kele homlokzat

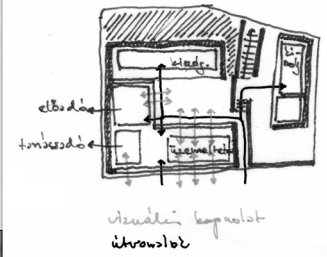

dél-nyuga homlokzat
juhász-nagy eszter

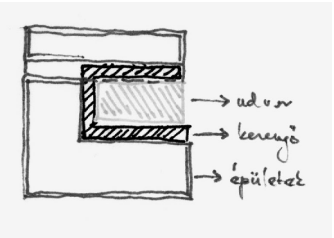