

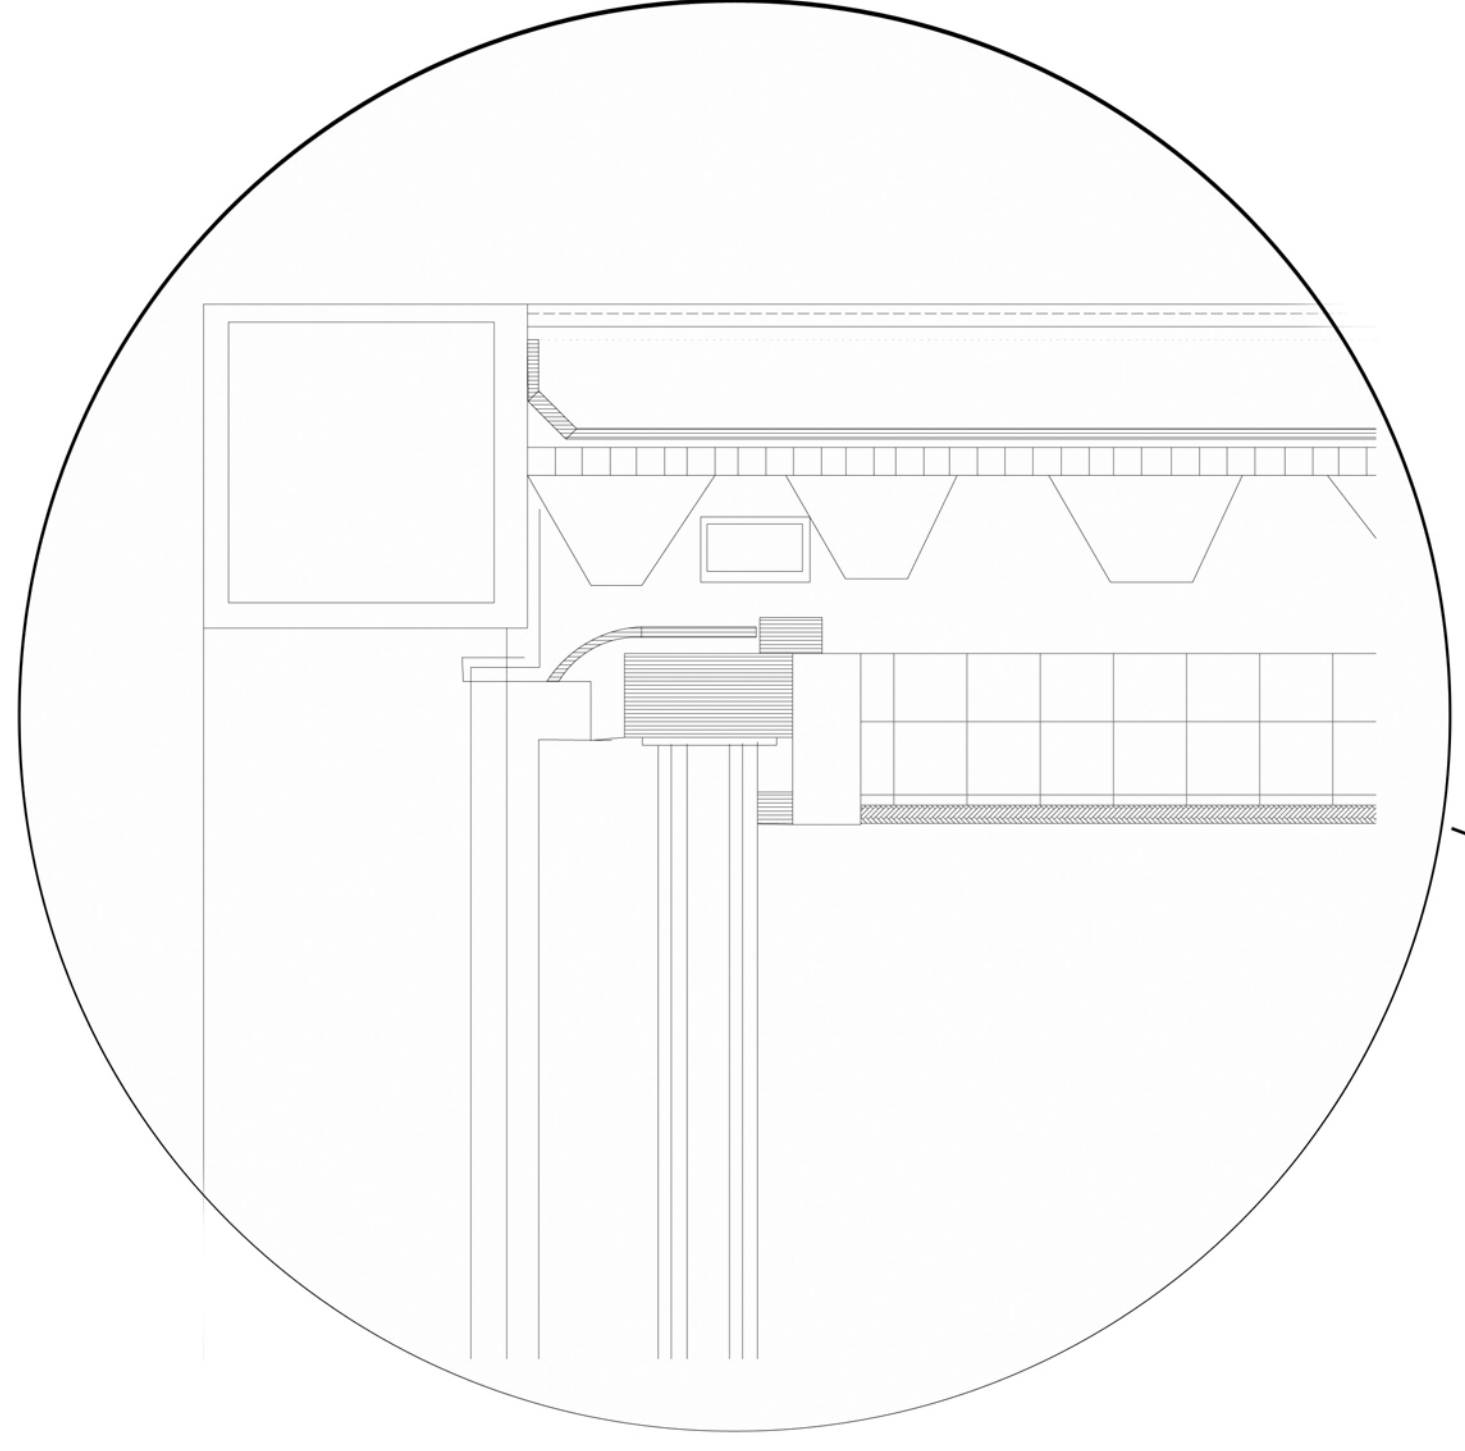
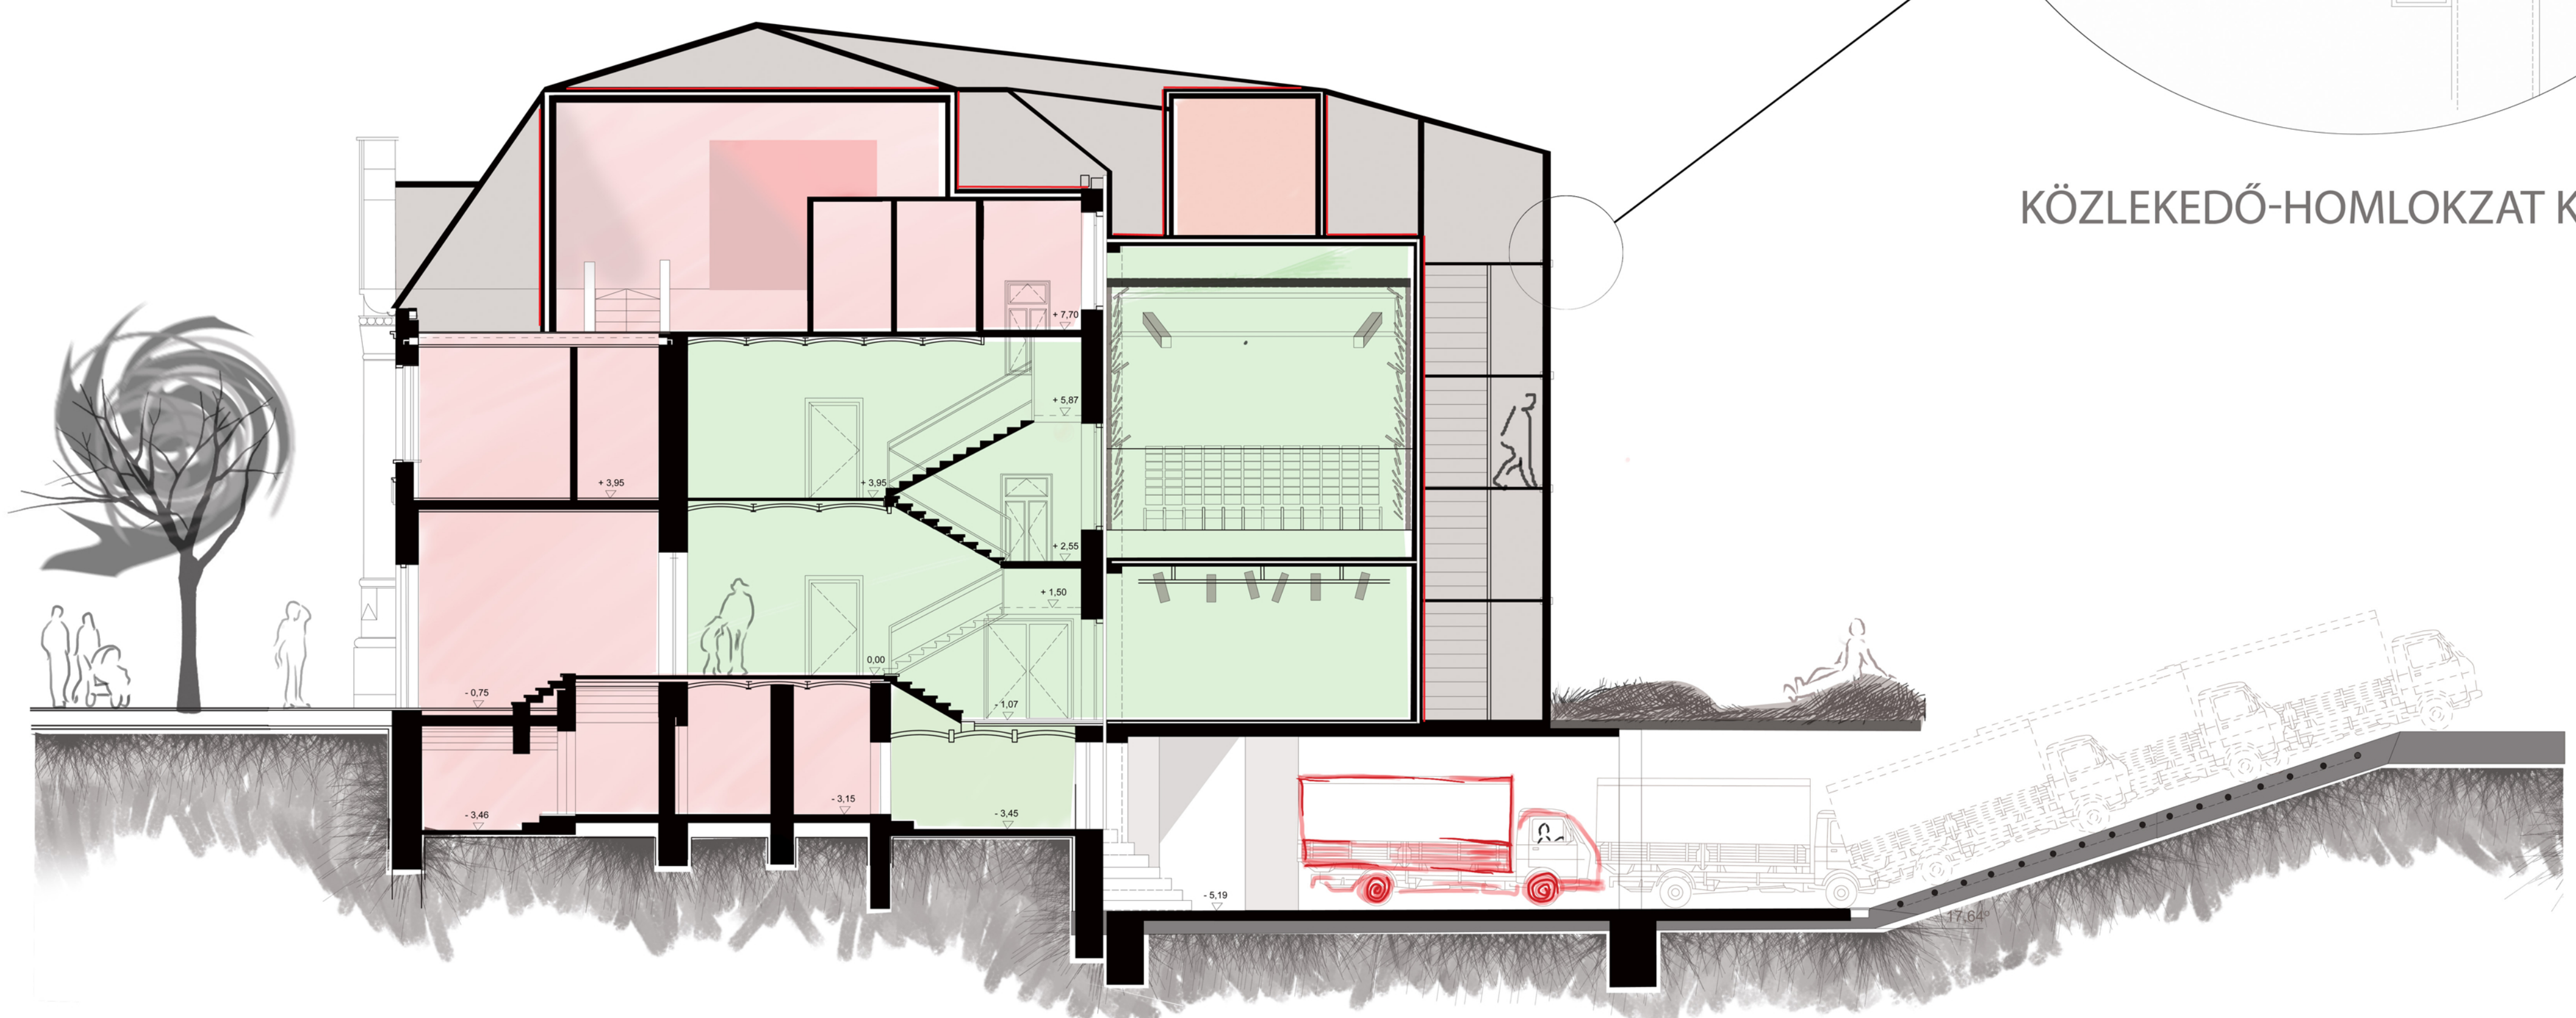



KÖZLEKEDŐ-HOMLOKZAT KAPCSOLATA

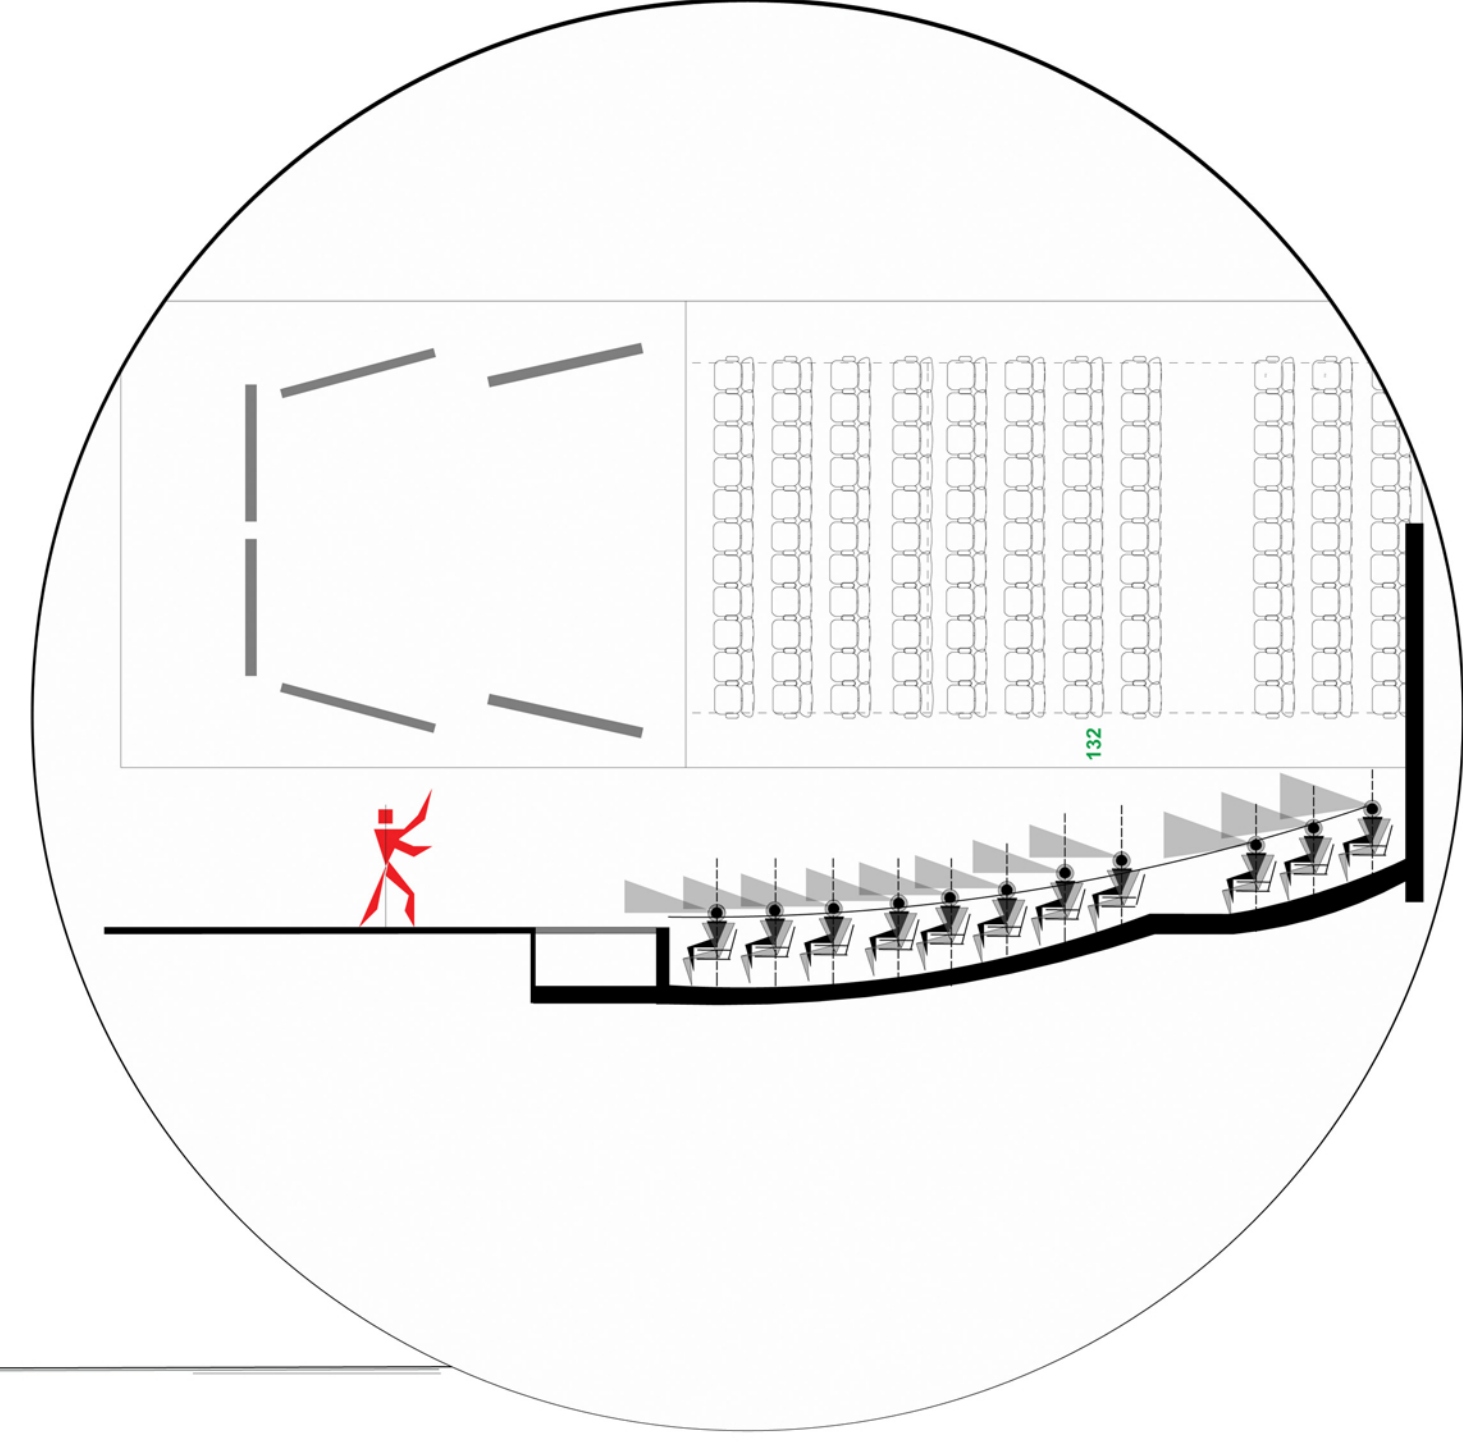


MŰHELY ÜVEGFAL CSOMÓPONT

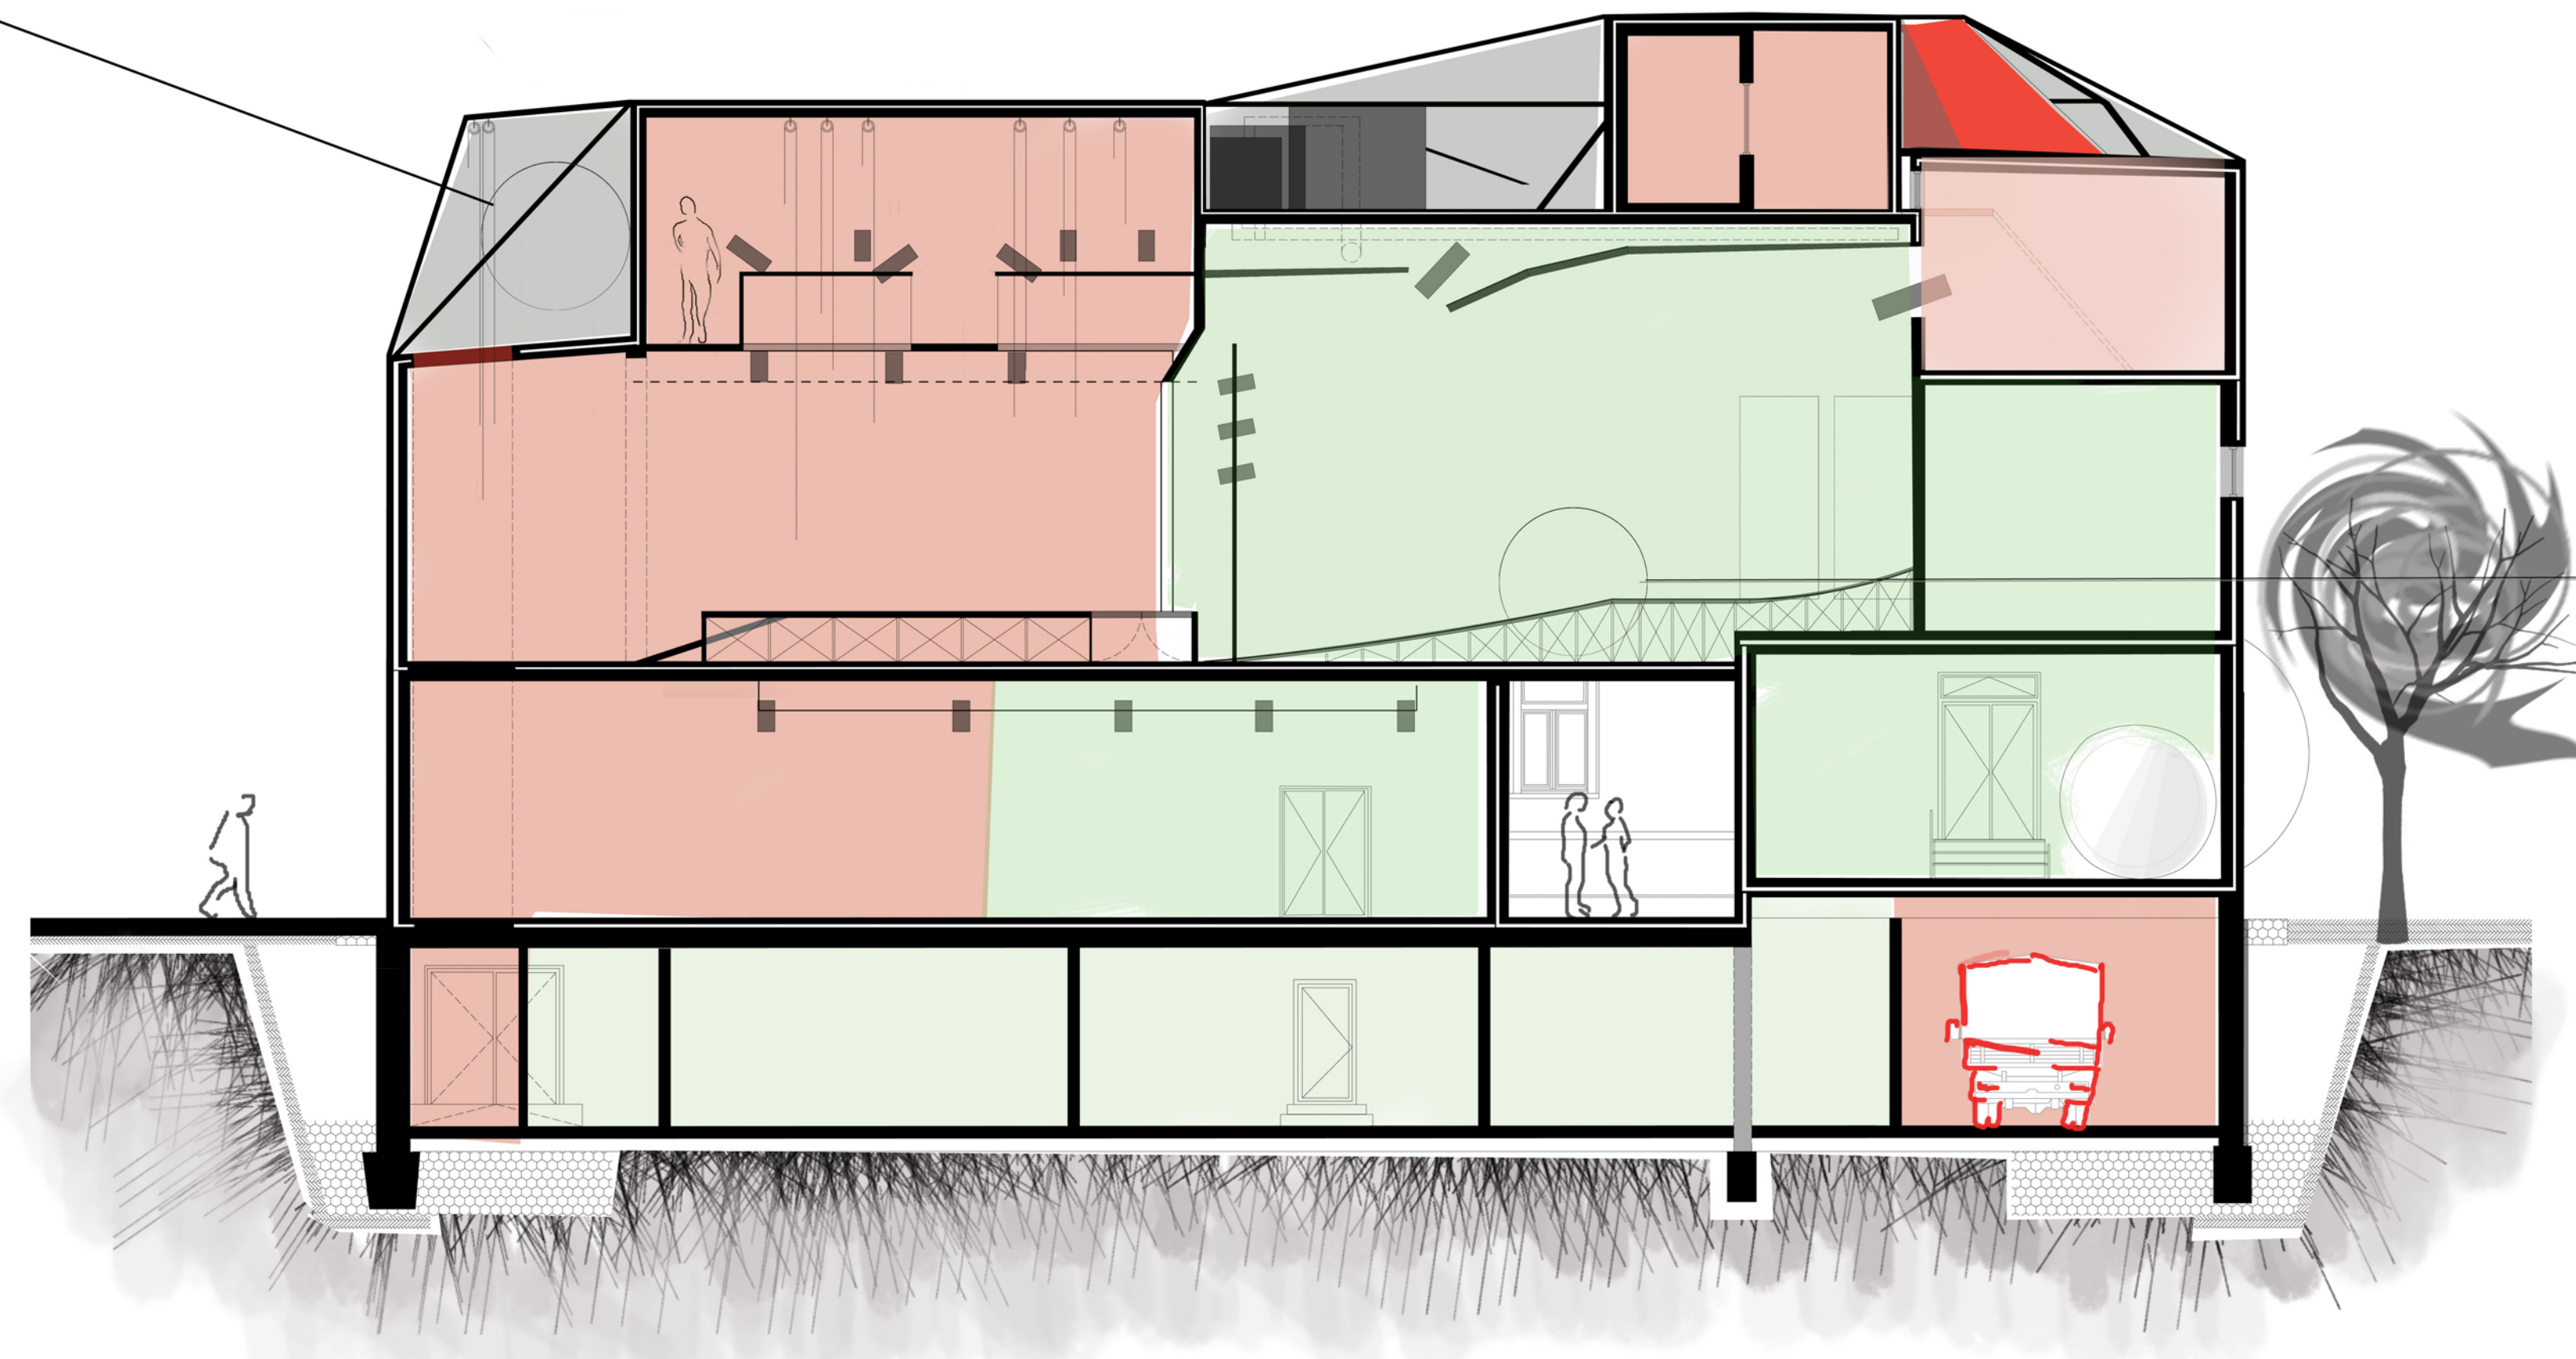

NAGYSZÍNHÁZTEREM NÉZŐTÉR

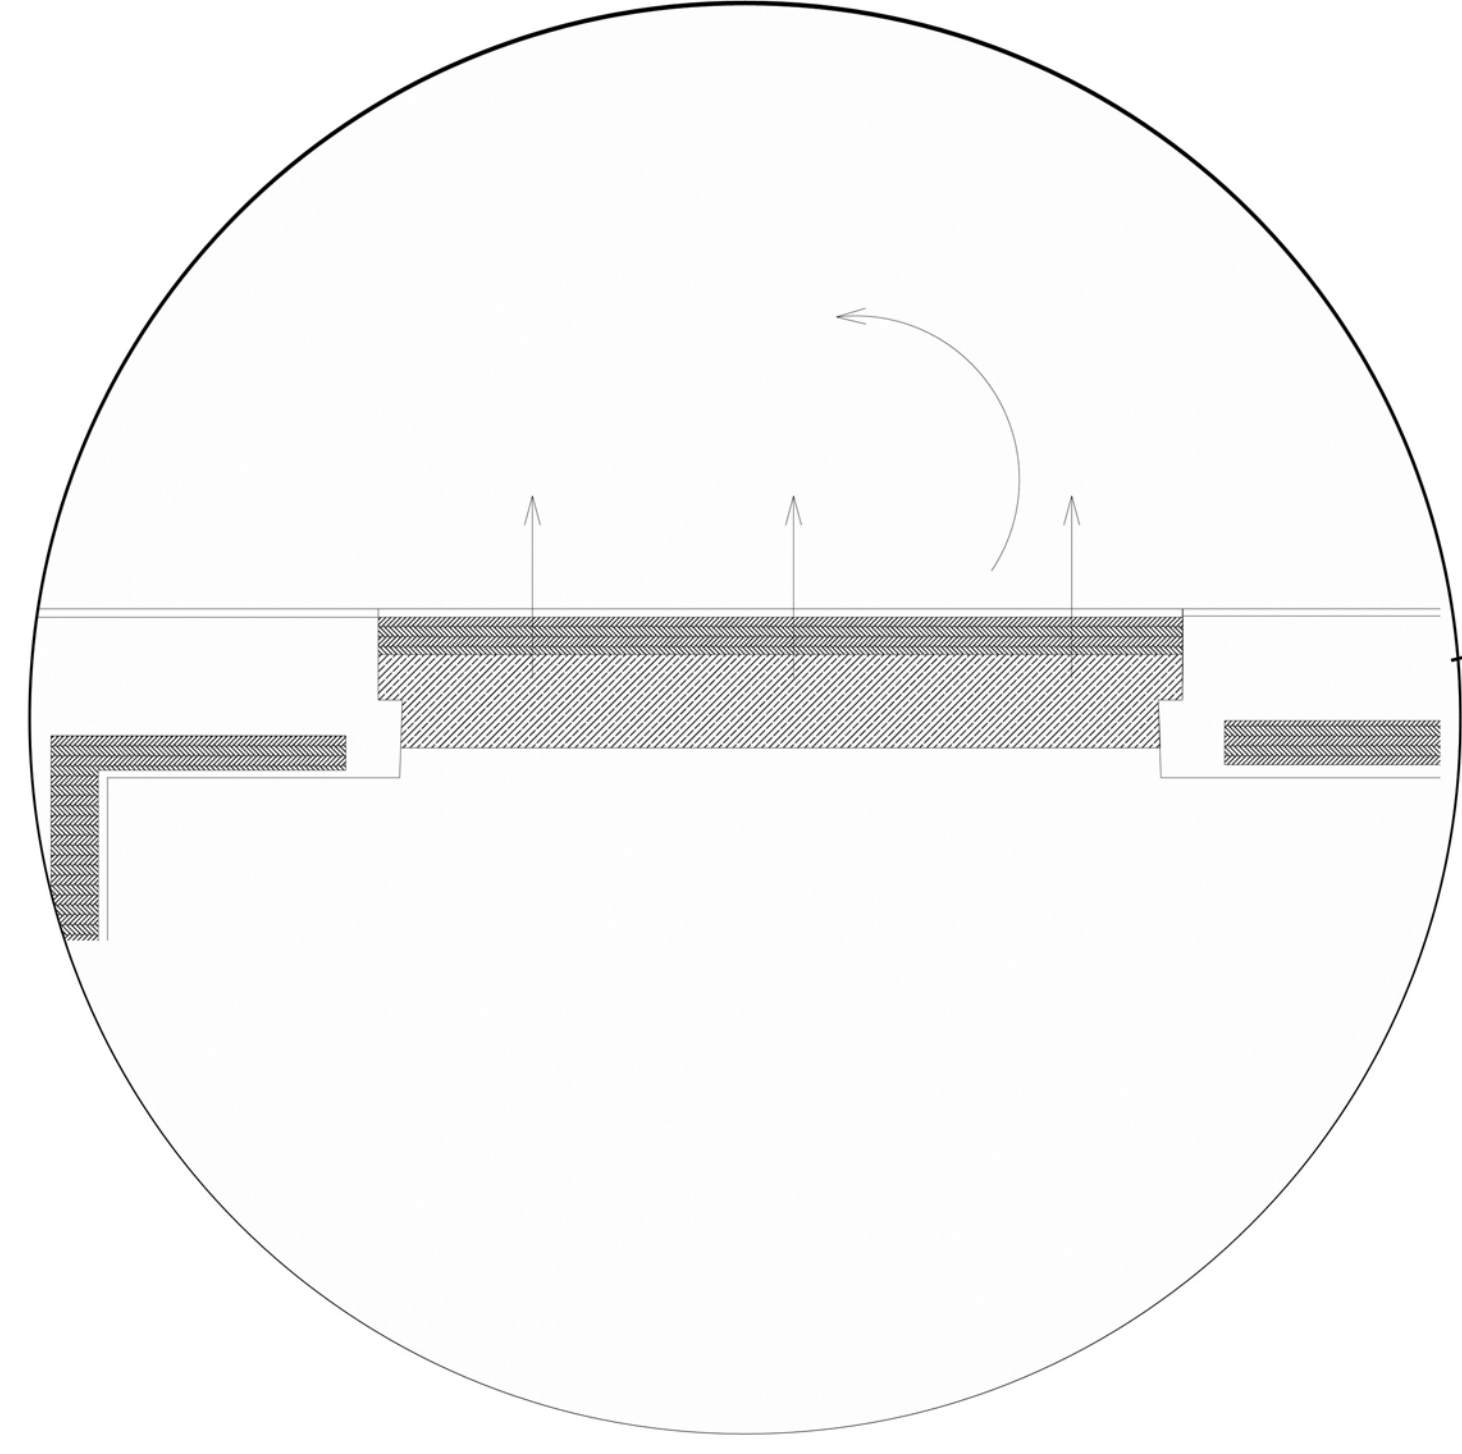

FÖDÉMCSAPDA

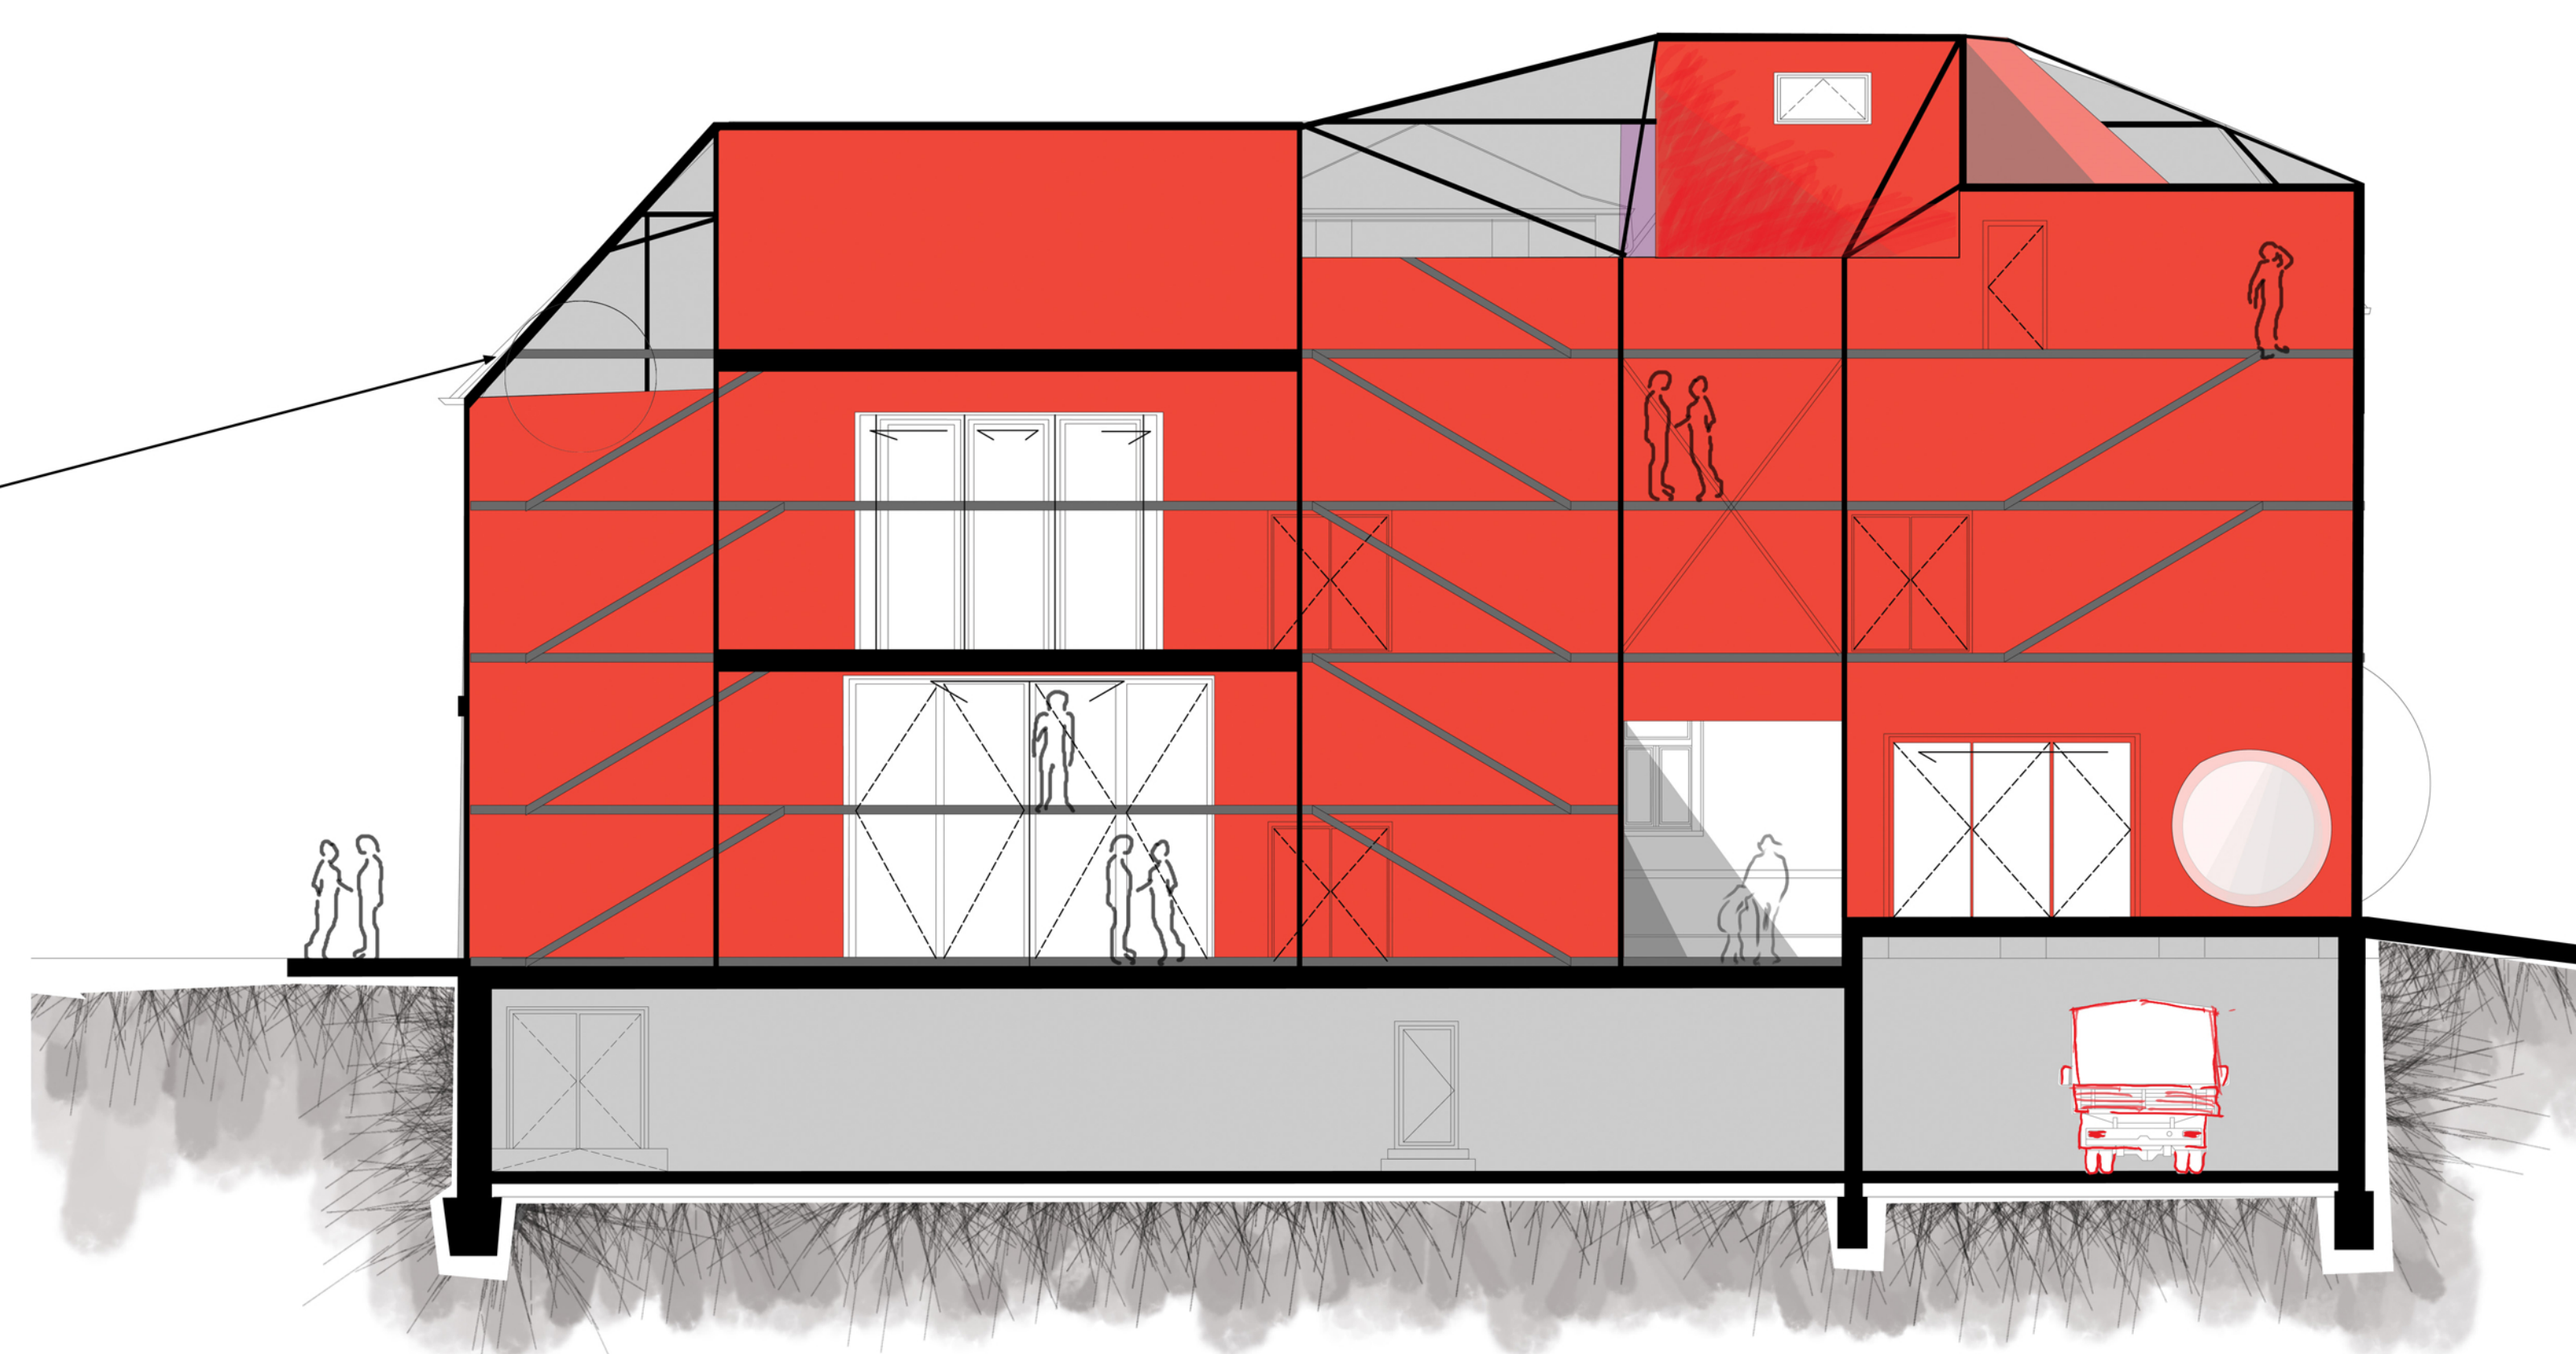

VASKAKAS BÁBSZÍNHÁZ  
GYŐR

METSZETEK  
M=1:100

ELEKES GABRIELLA  
MOME \_ 2011

