




AZ ÉPÜLET TEREI ÉS AZOK KAPCSOLATA A NAPTEREKSEL

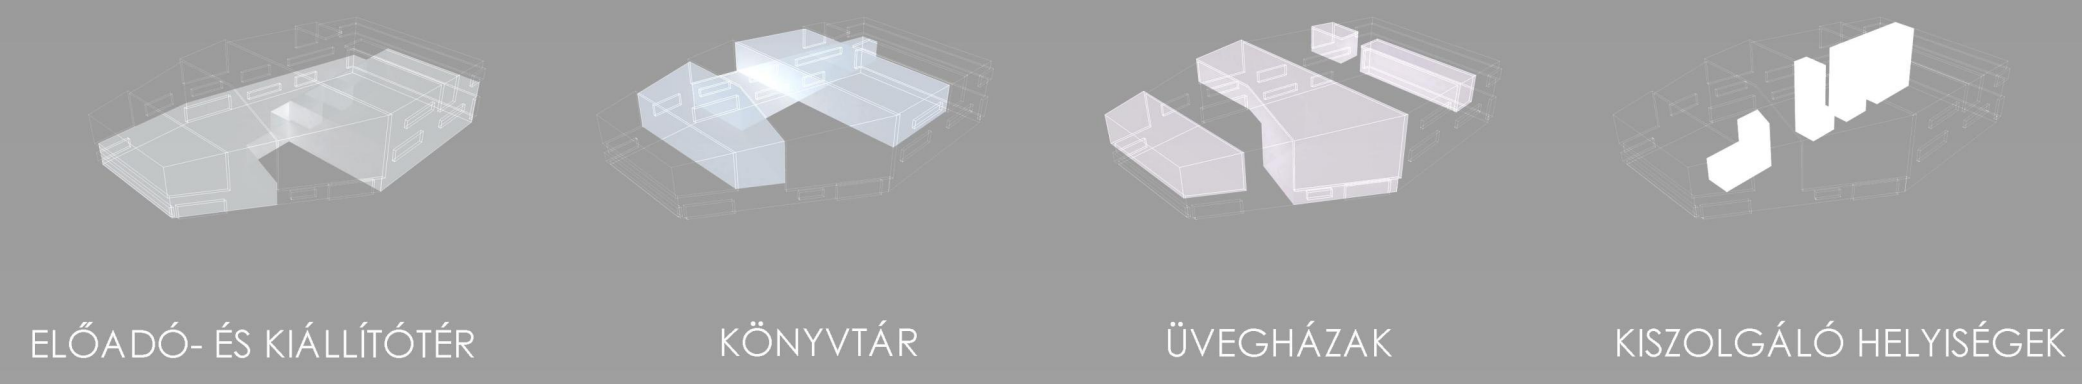


FÖLSZINT
1:100

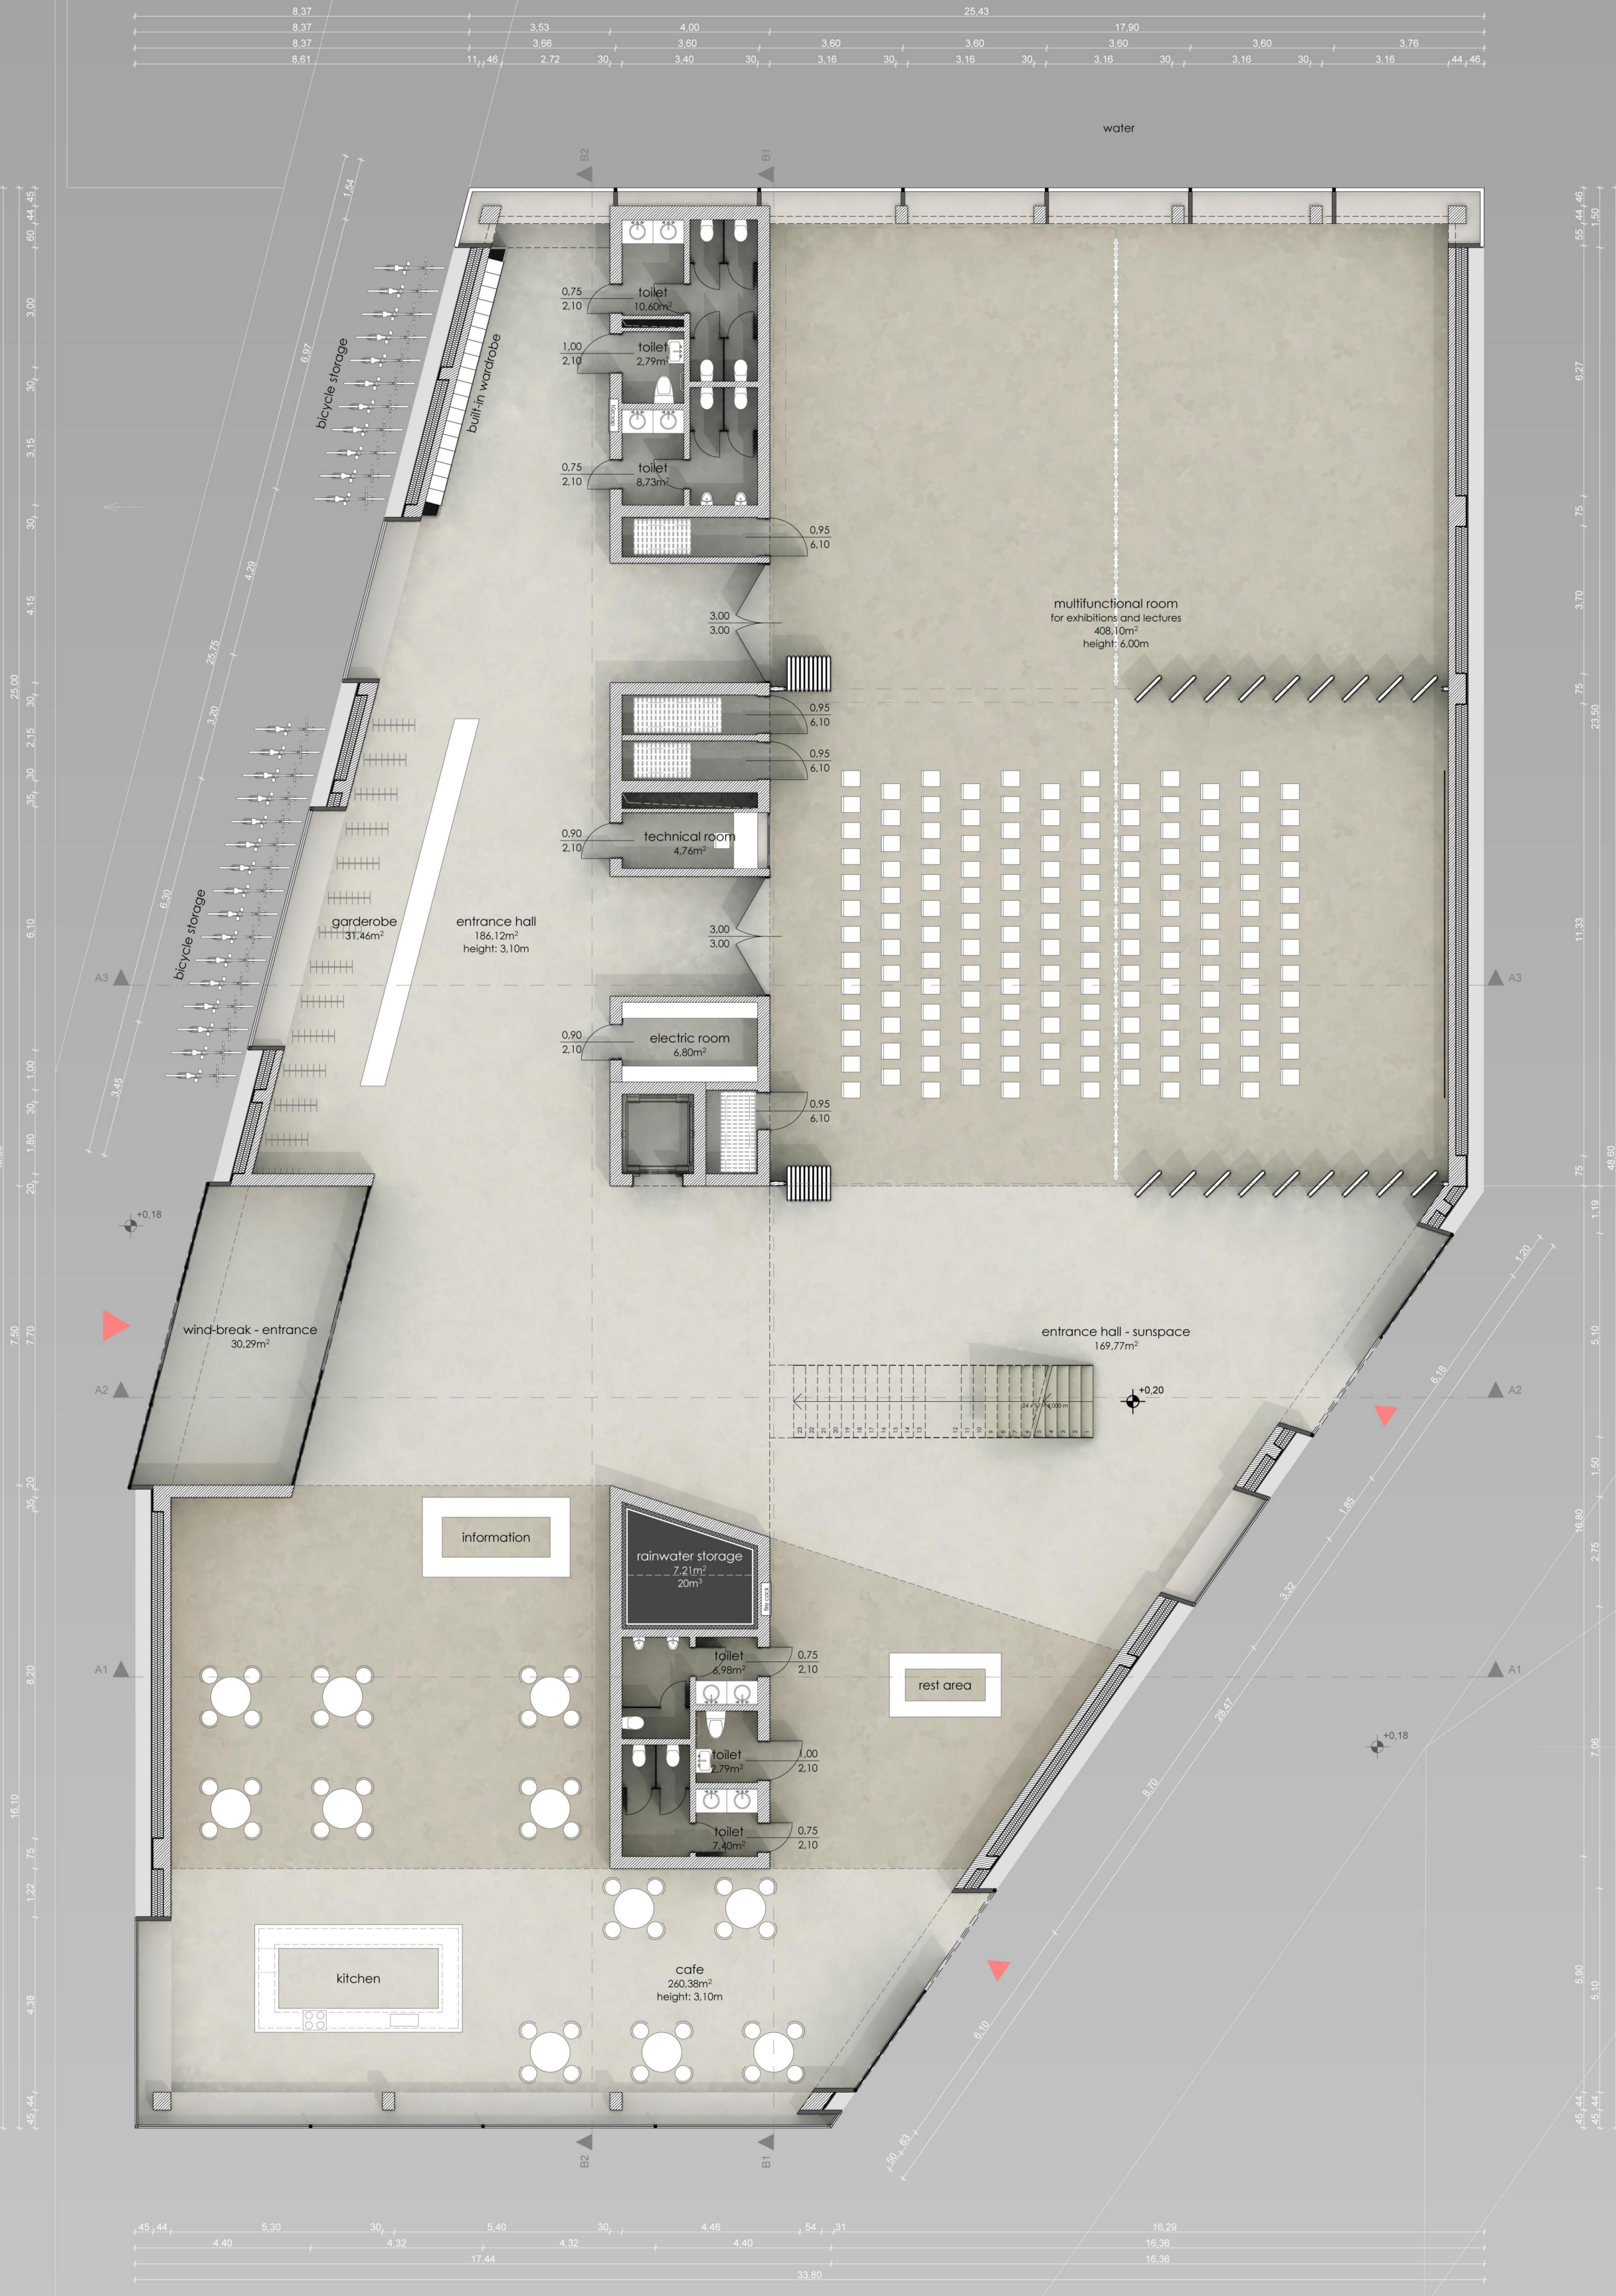


BUDAPEST SZTEREOGRAFIKUS NAPPÁLYADIAGRAMJA (47,0°, 19,0°) ÉS A NAPFORDULÓK TÉRBELI NAPPÁLYÁJA

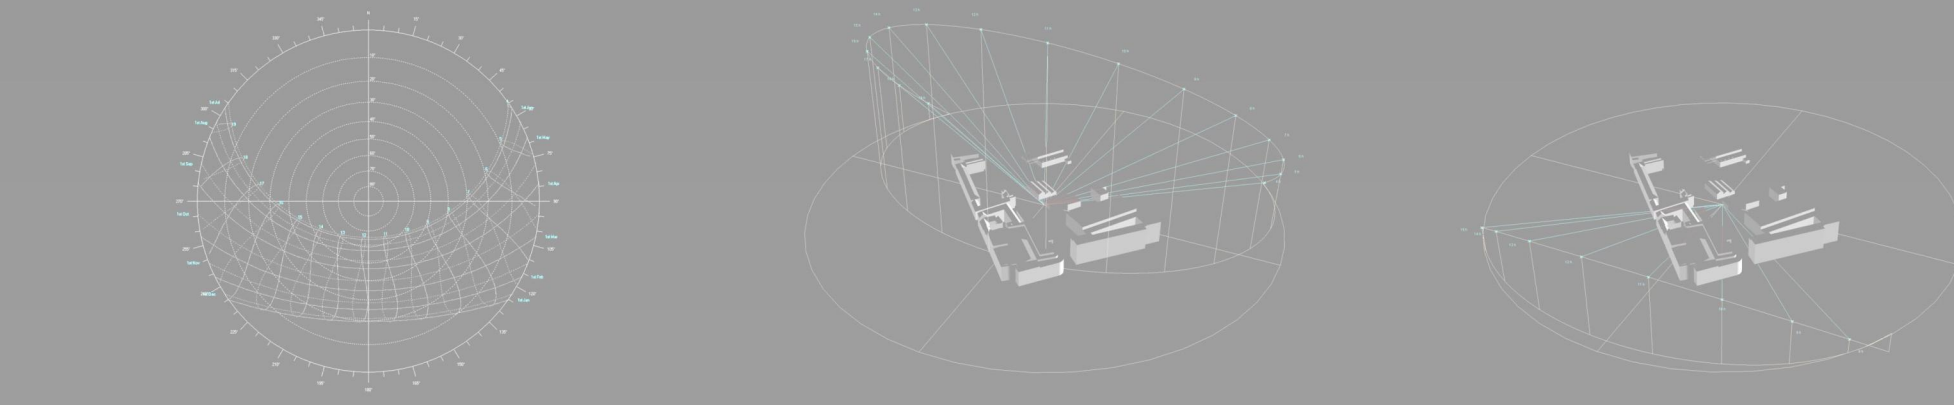


1. EMELET

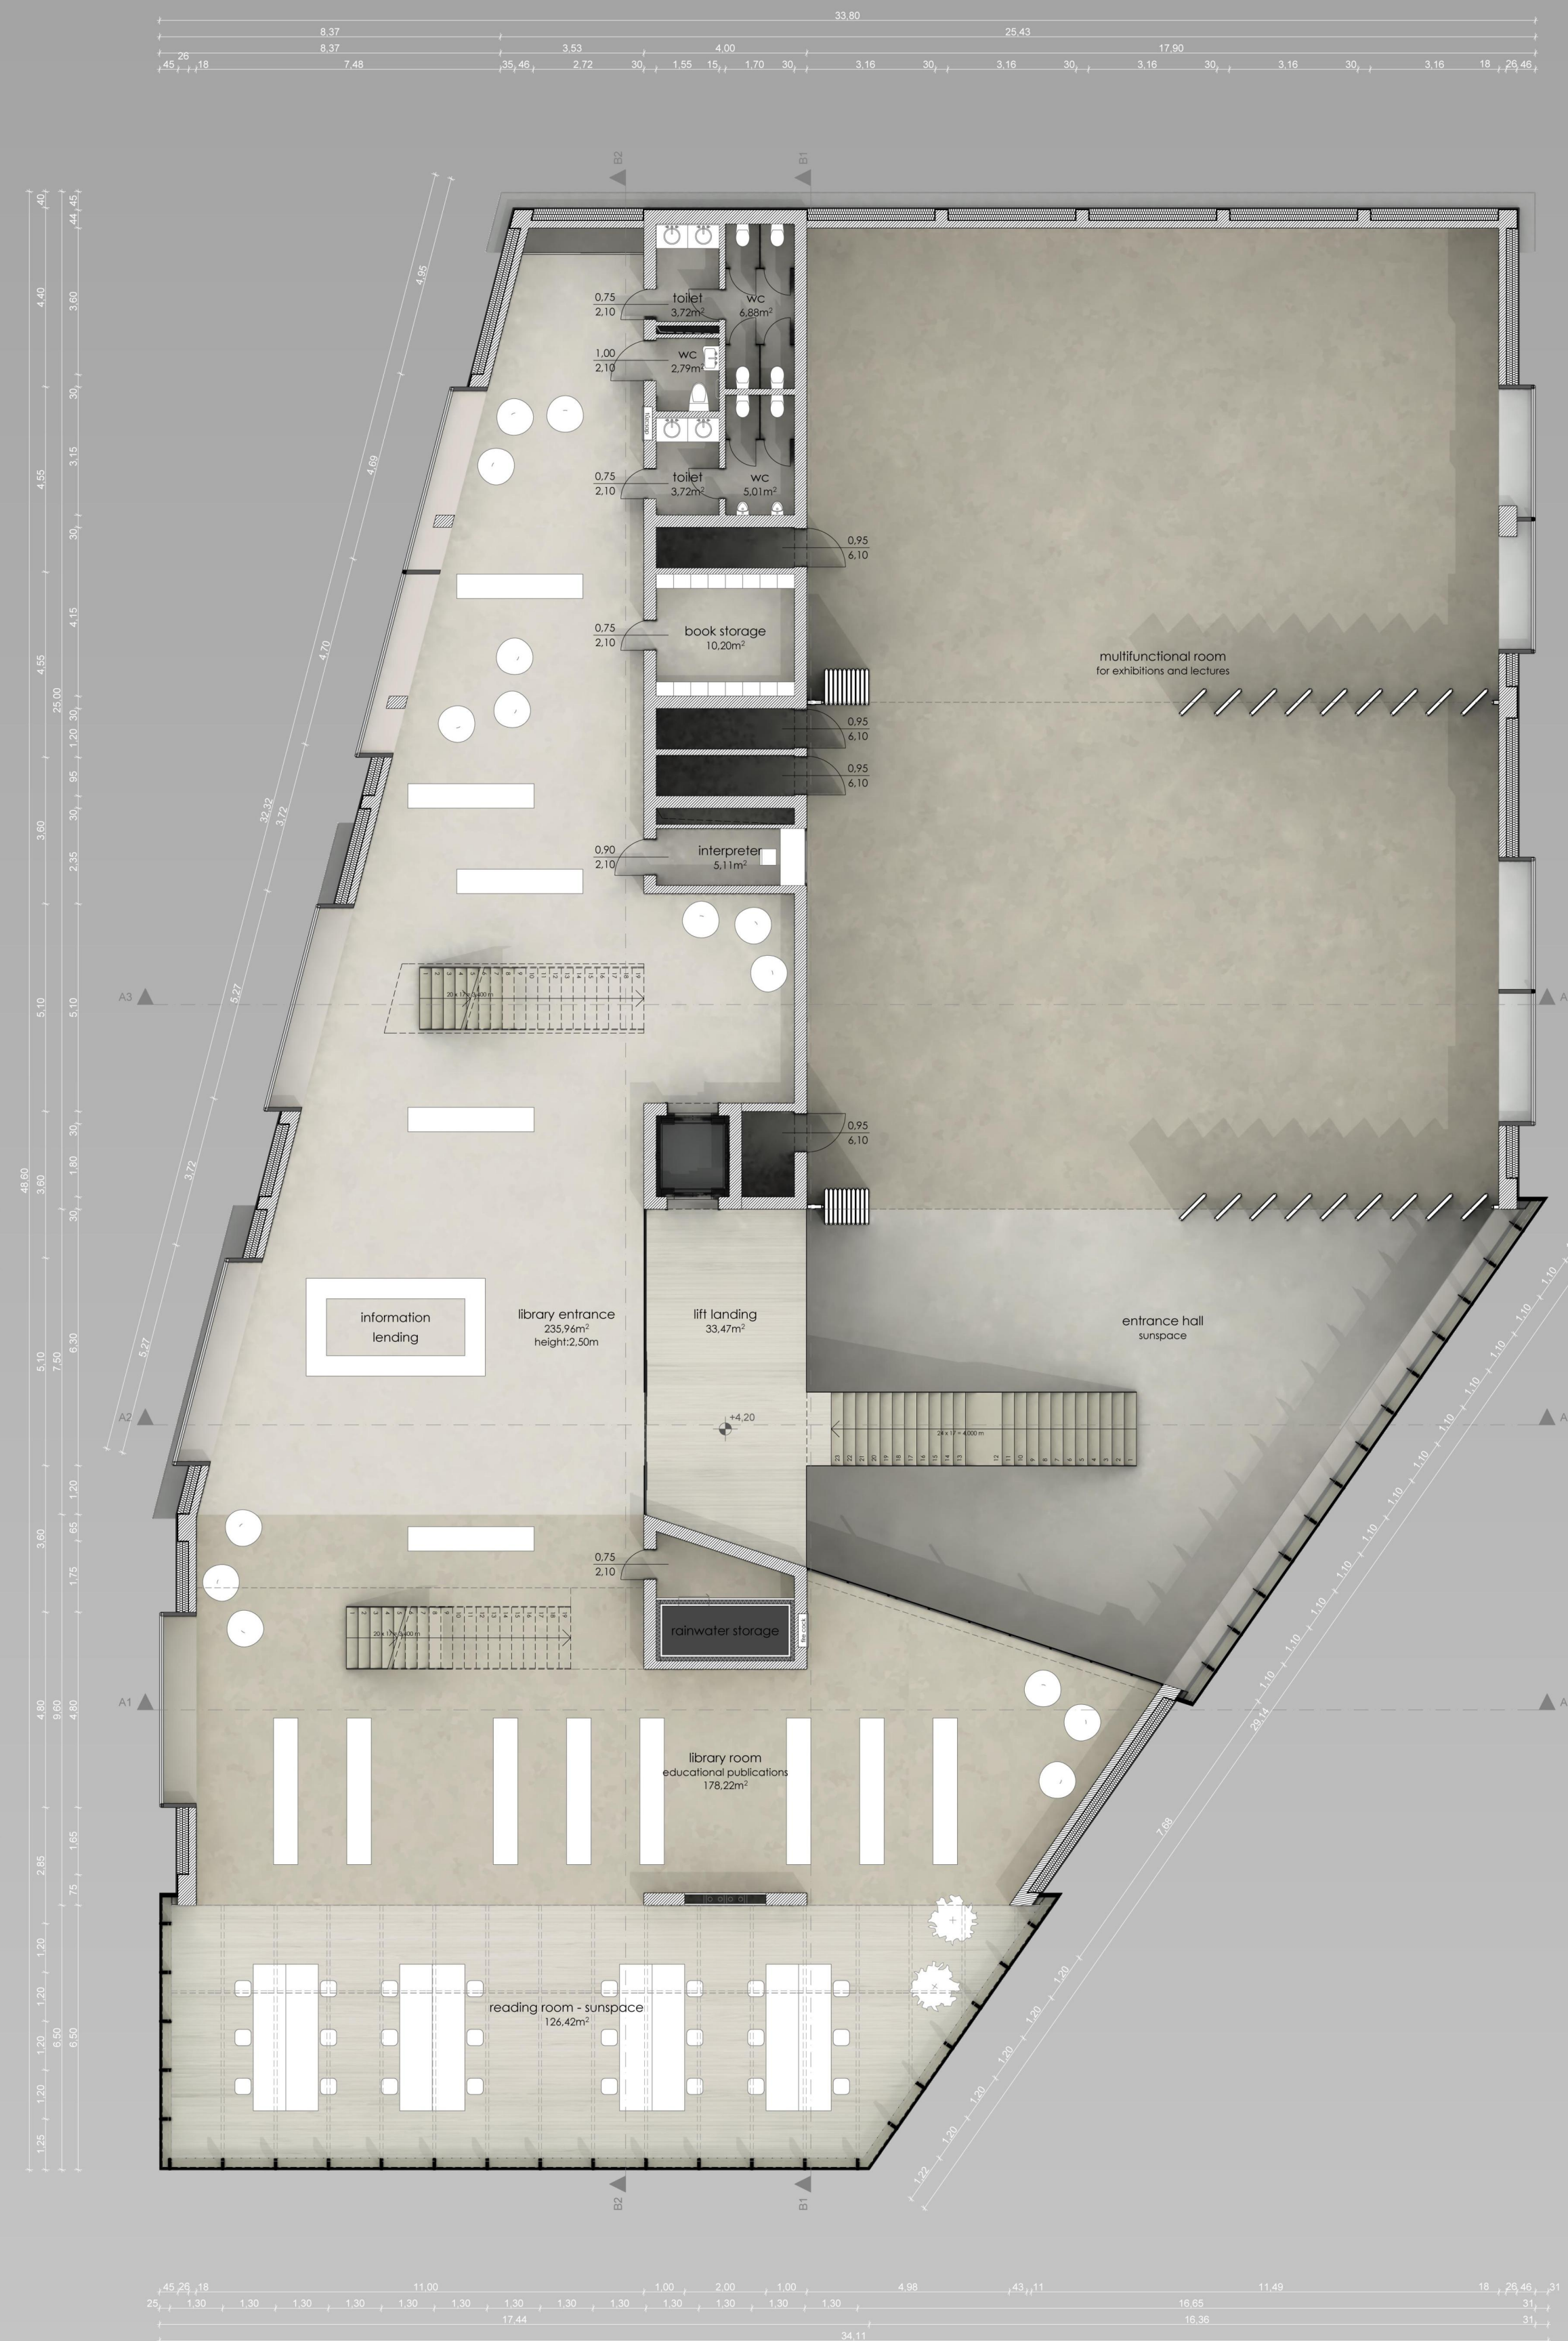


2. EMELET

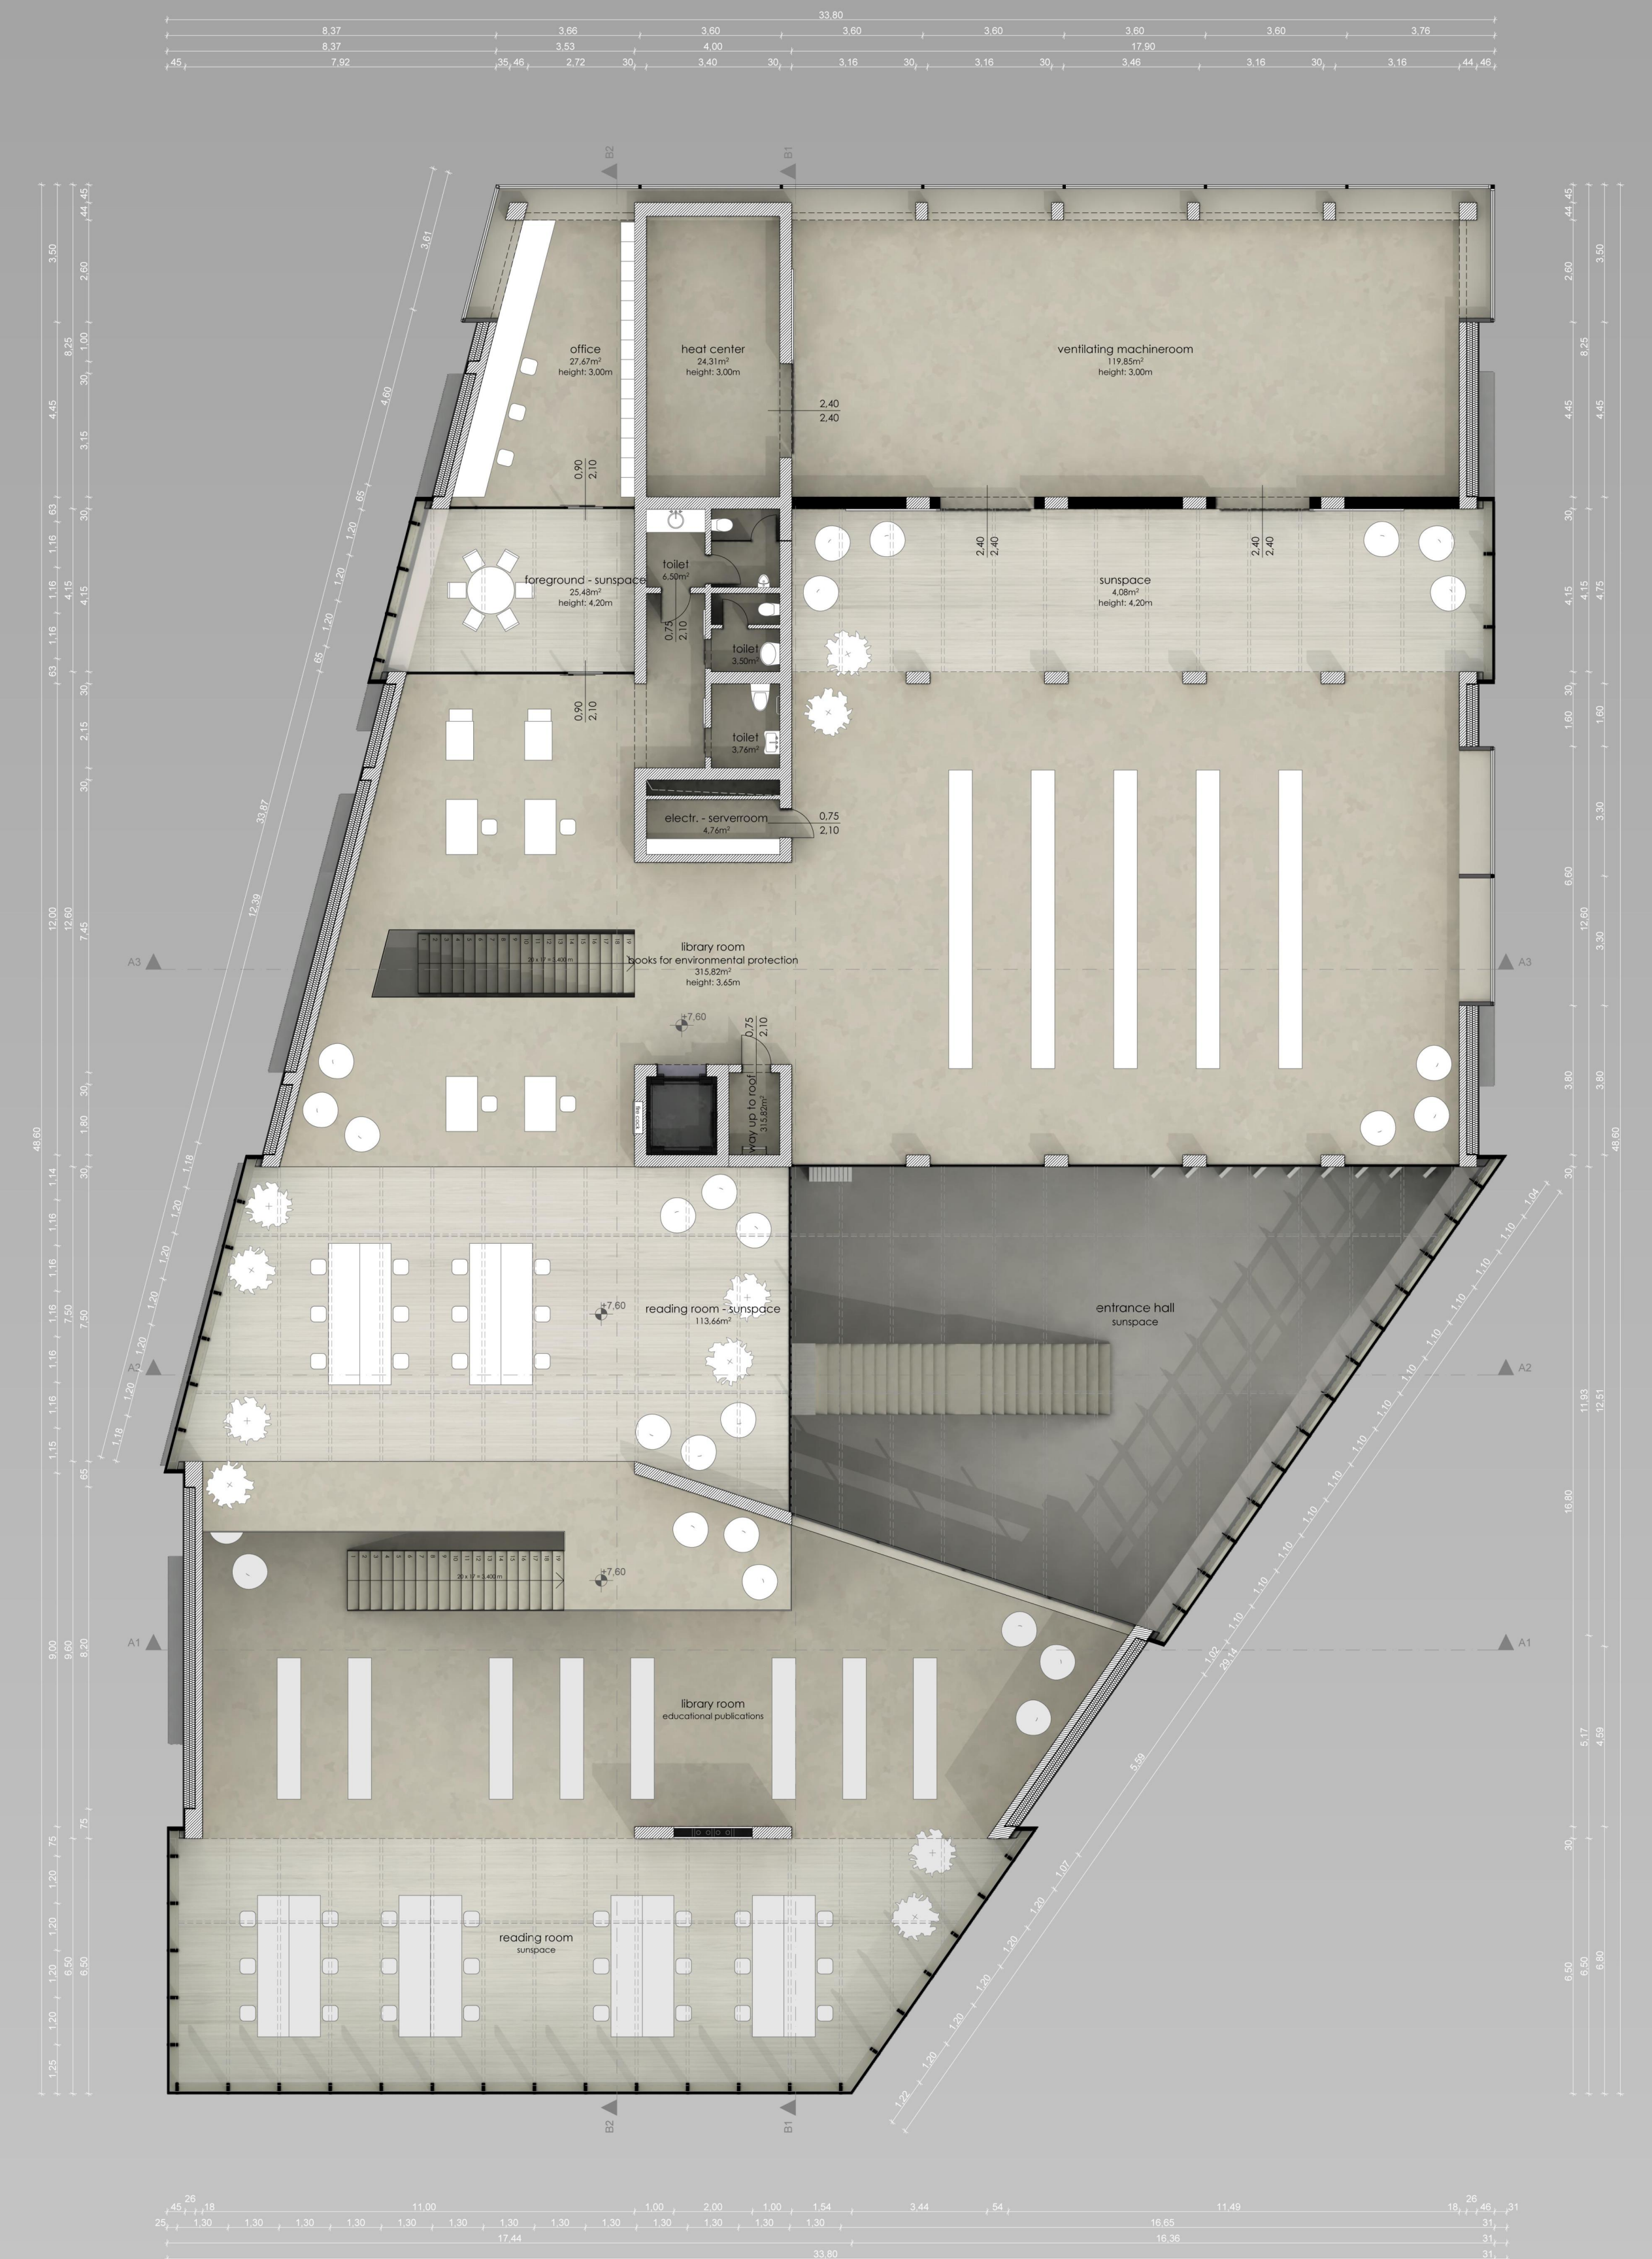

A TÉLI NAPFORDULÓ ÁRNYÉKTÉRKÉPE

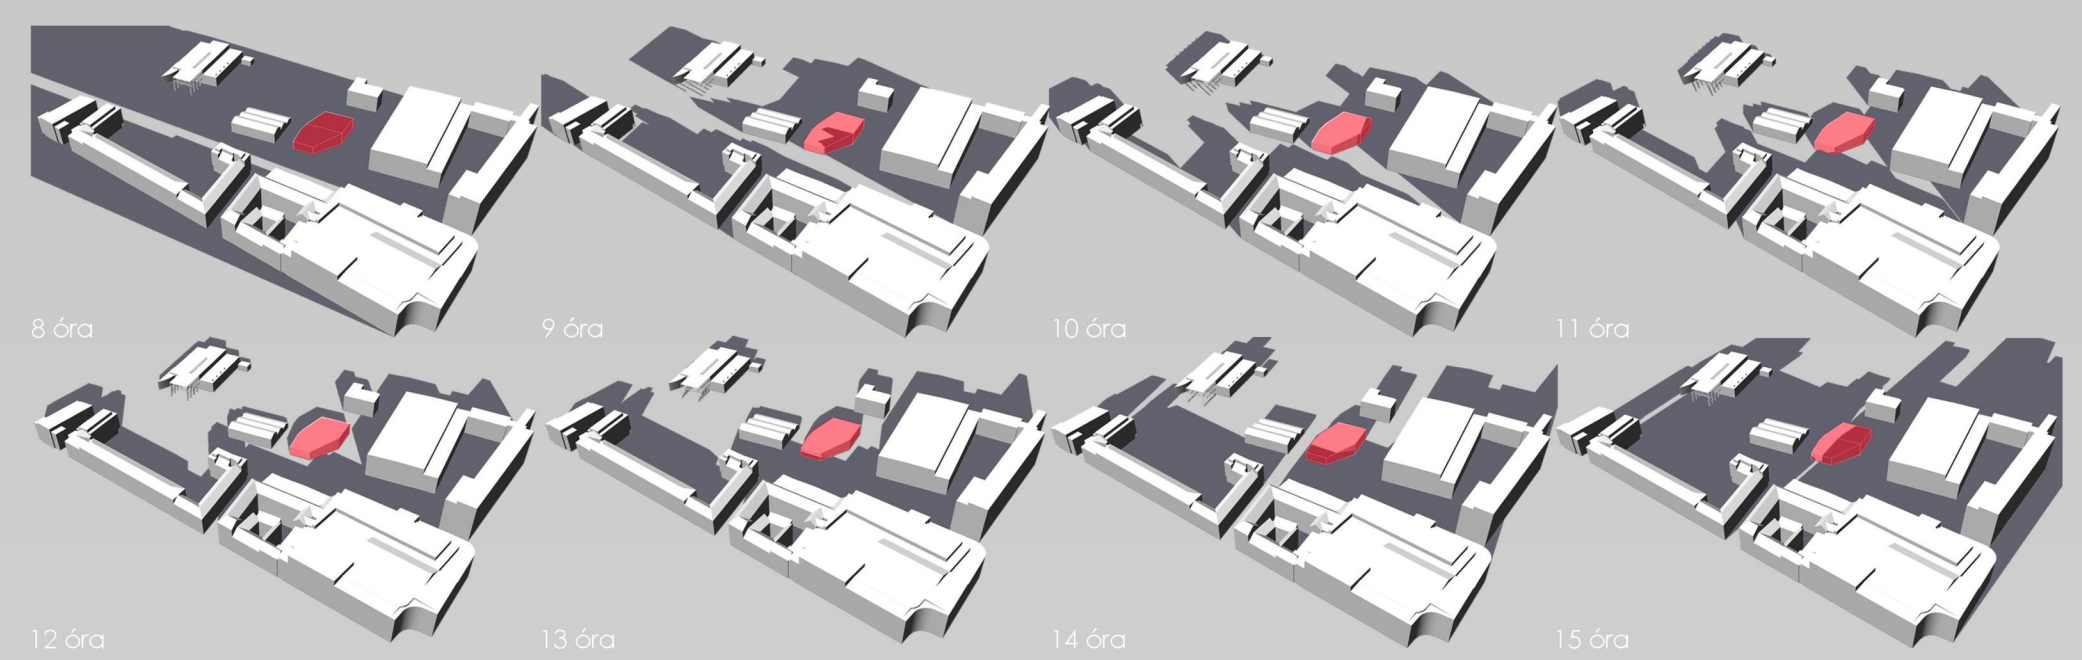

A NYÁRI NAPFORDULÓ ÁRNYÉKTÉRKÉPE (1)

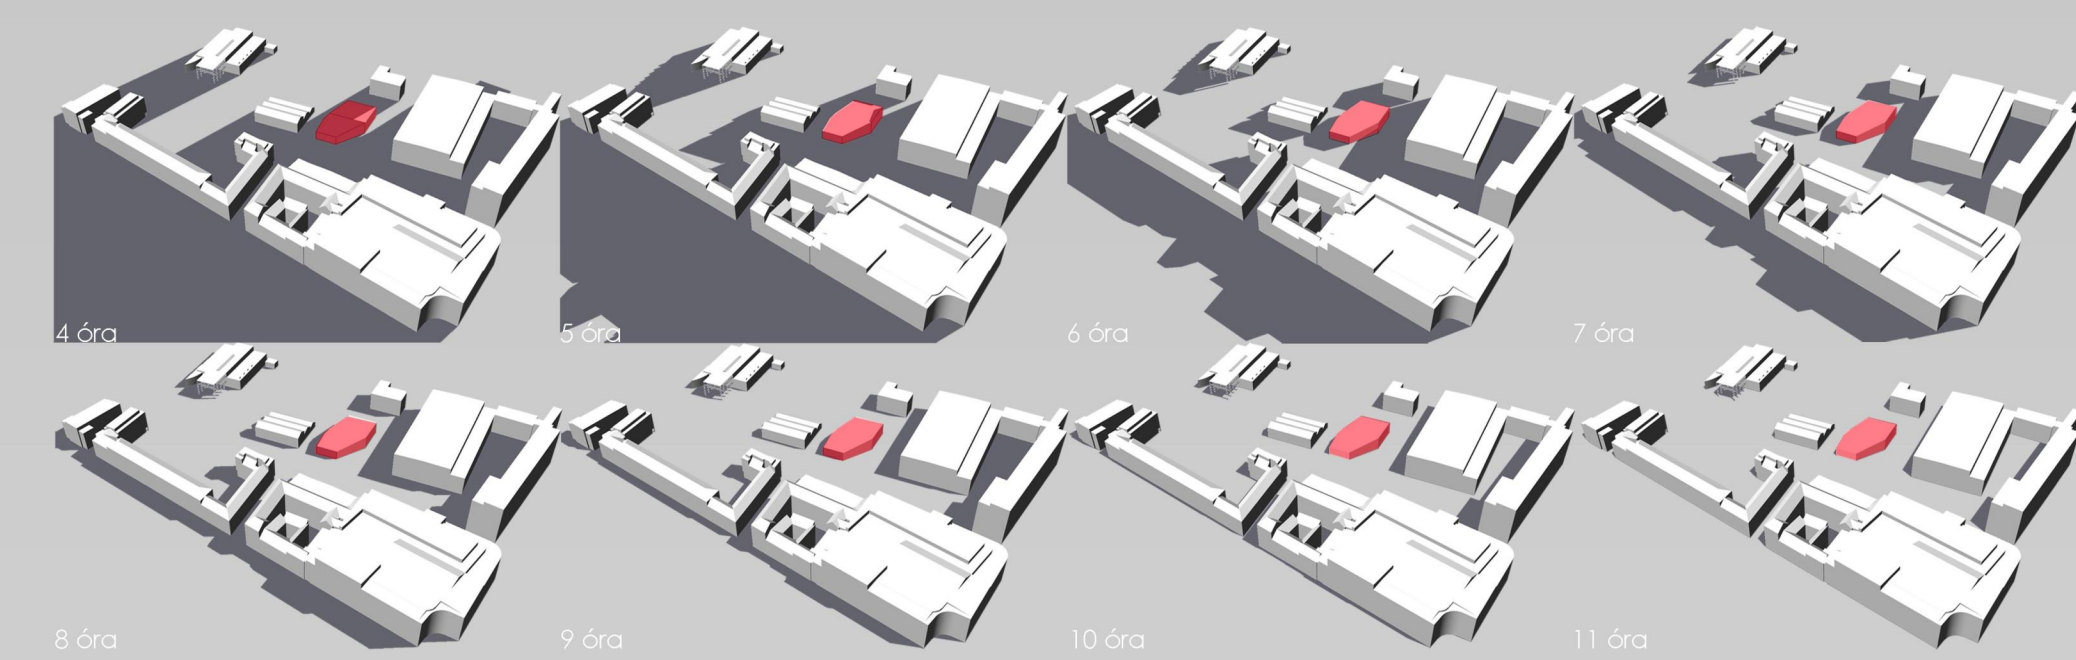

A NYÁRI NAPFORDULÓ ÁRNYÉKTÉRKÉPE (2)

