



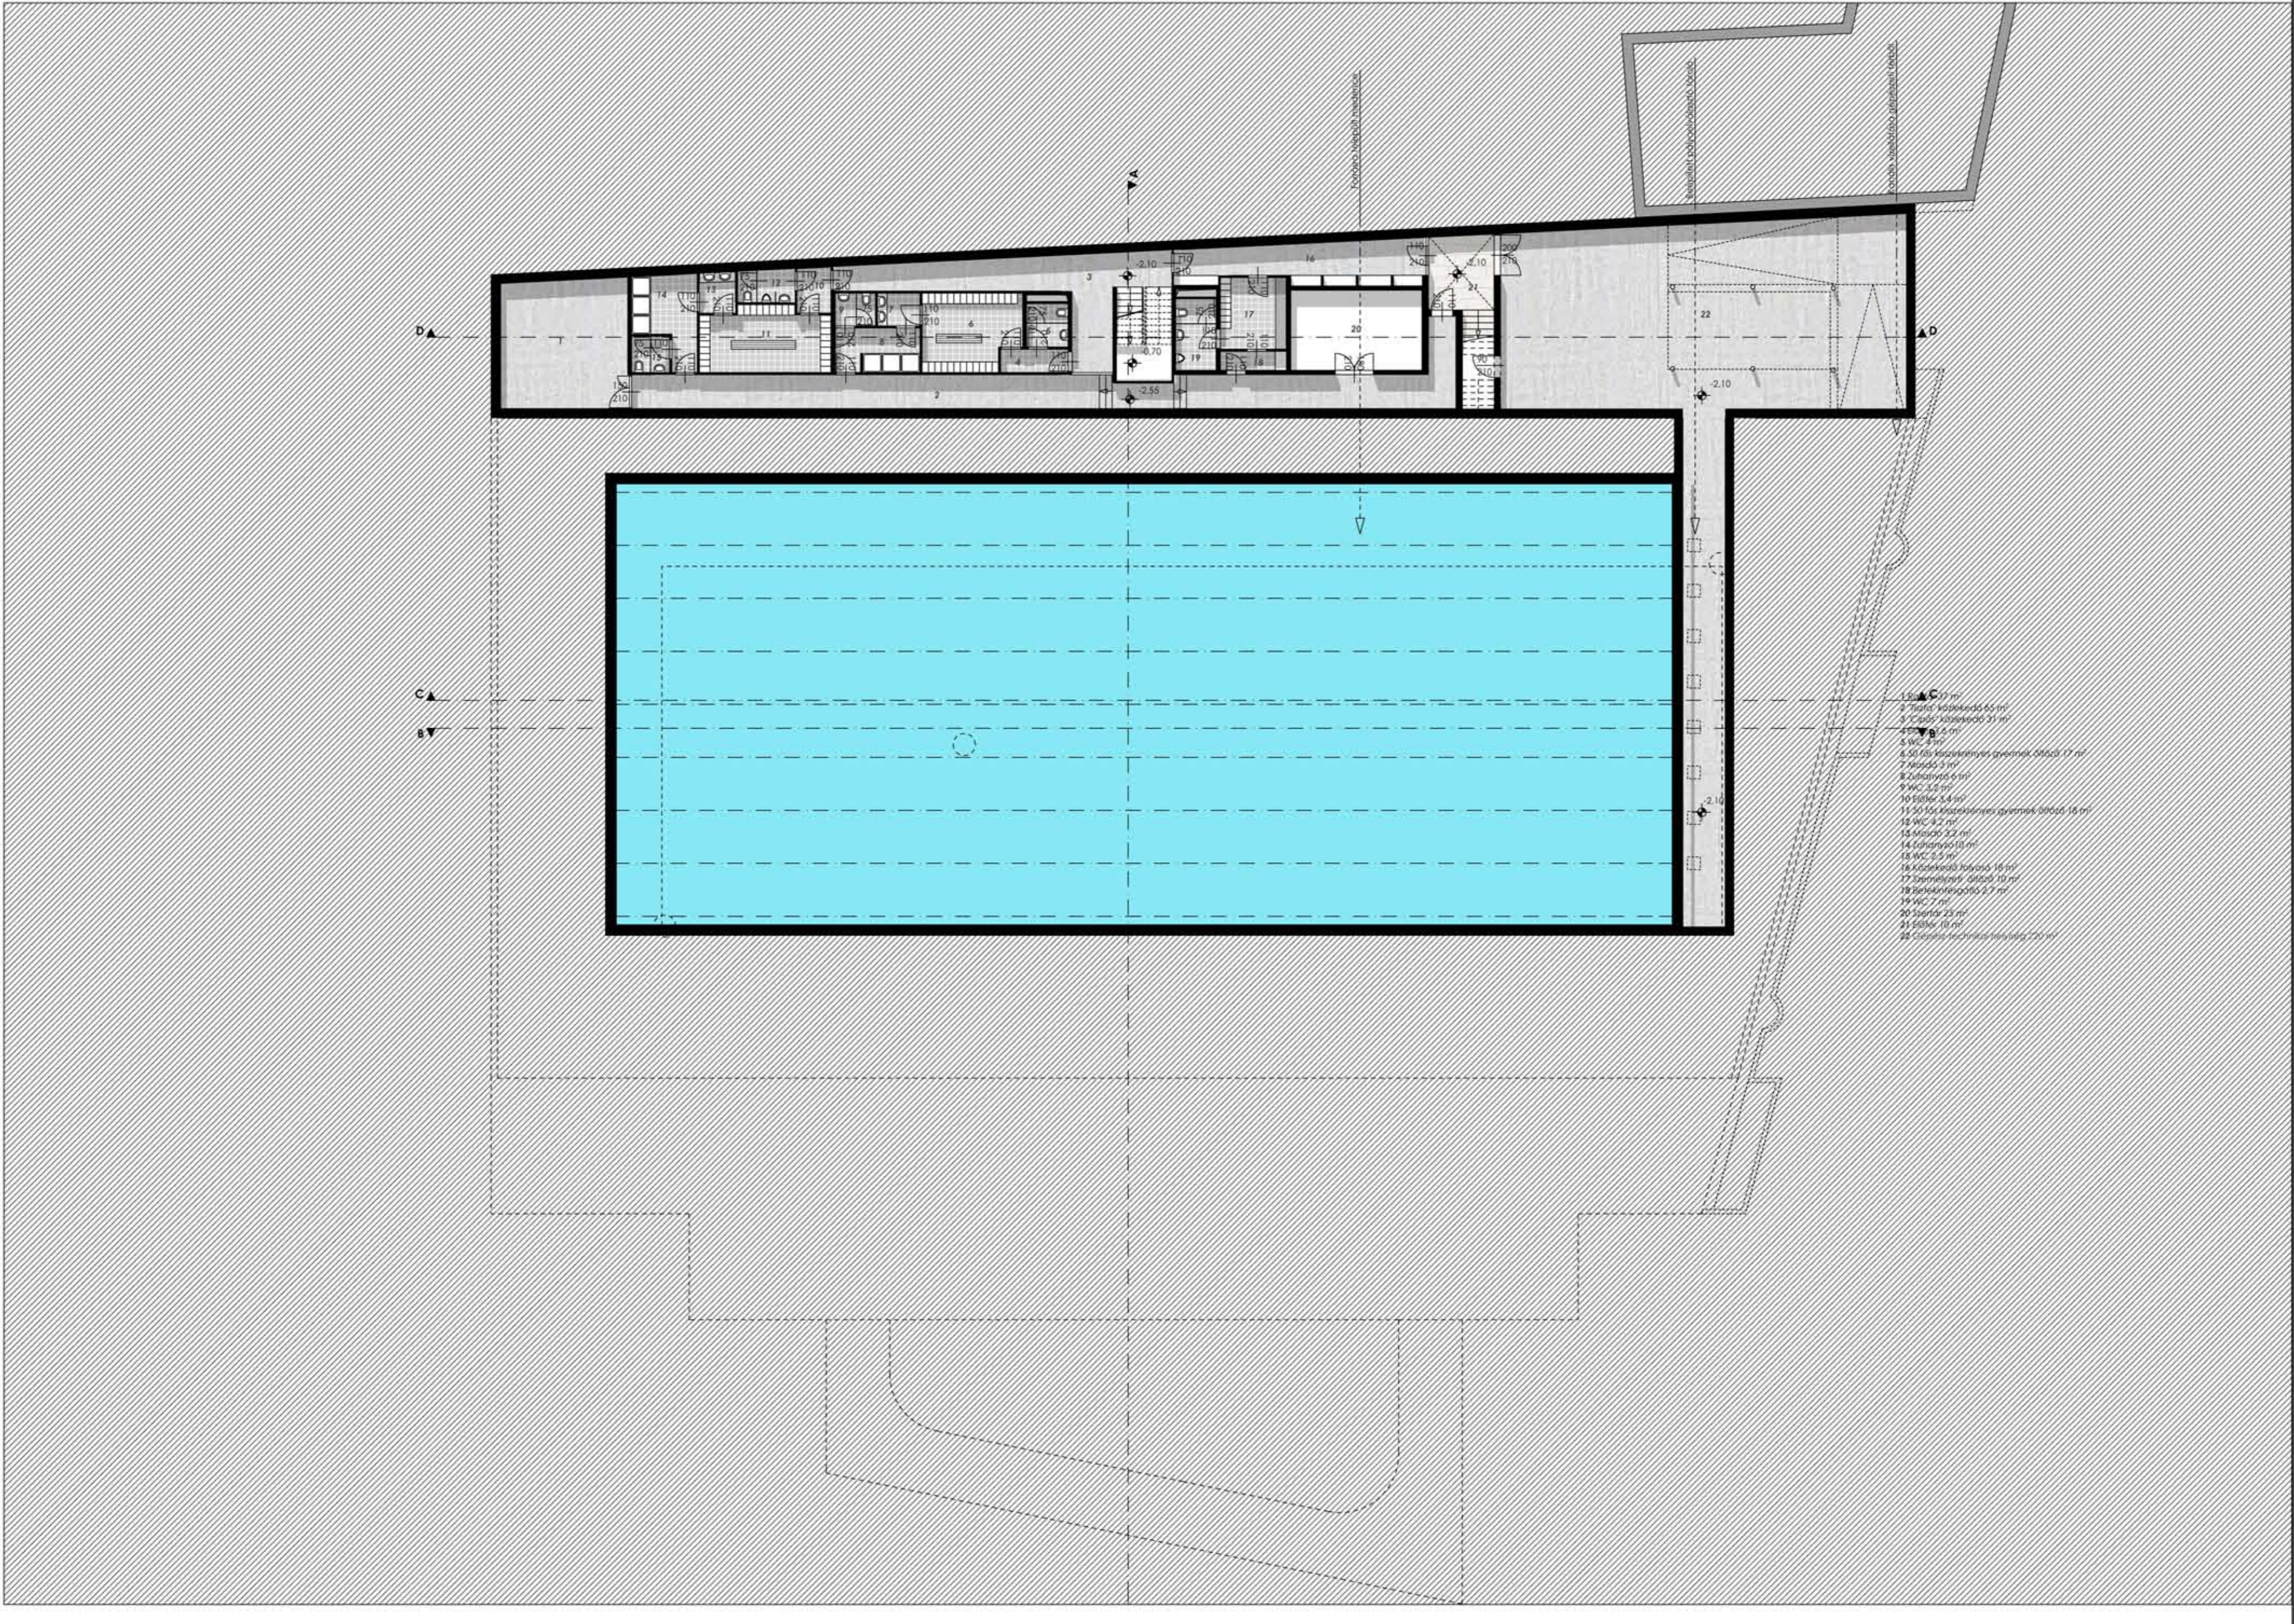

-1 szint alaprajza M=1:200



Térszíni alaprajz M=1:200
"EGER, BÁRÁNY USZODA FELÚJÍTÁSA 2011"