


1. emeleti szint alaprajza M=1:200

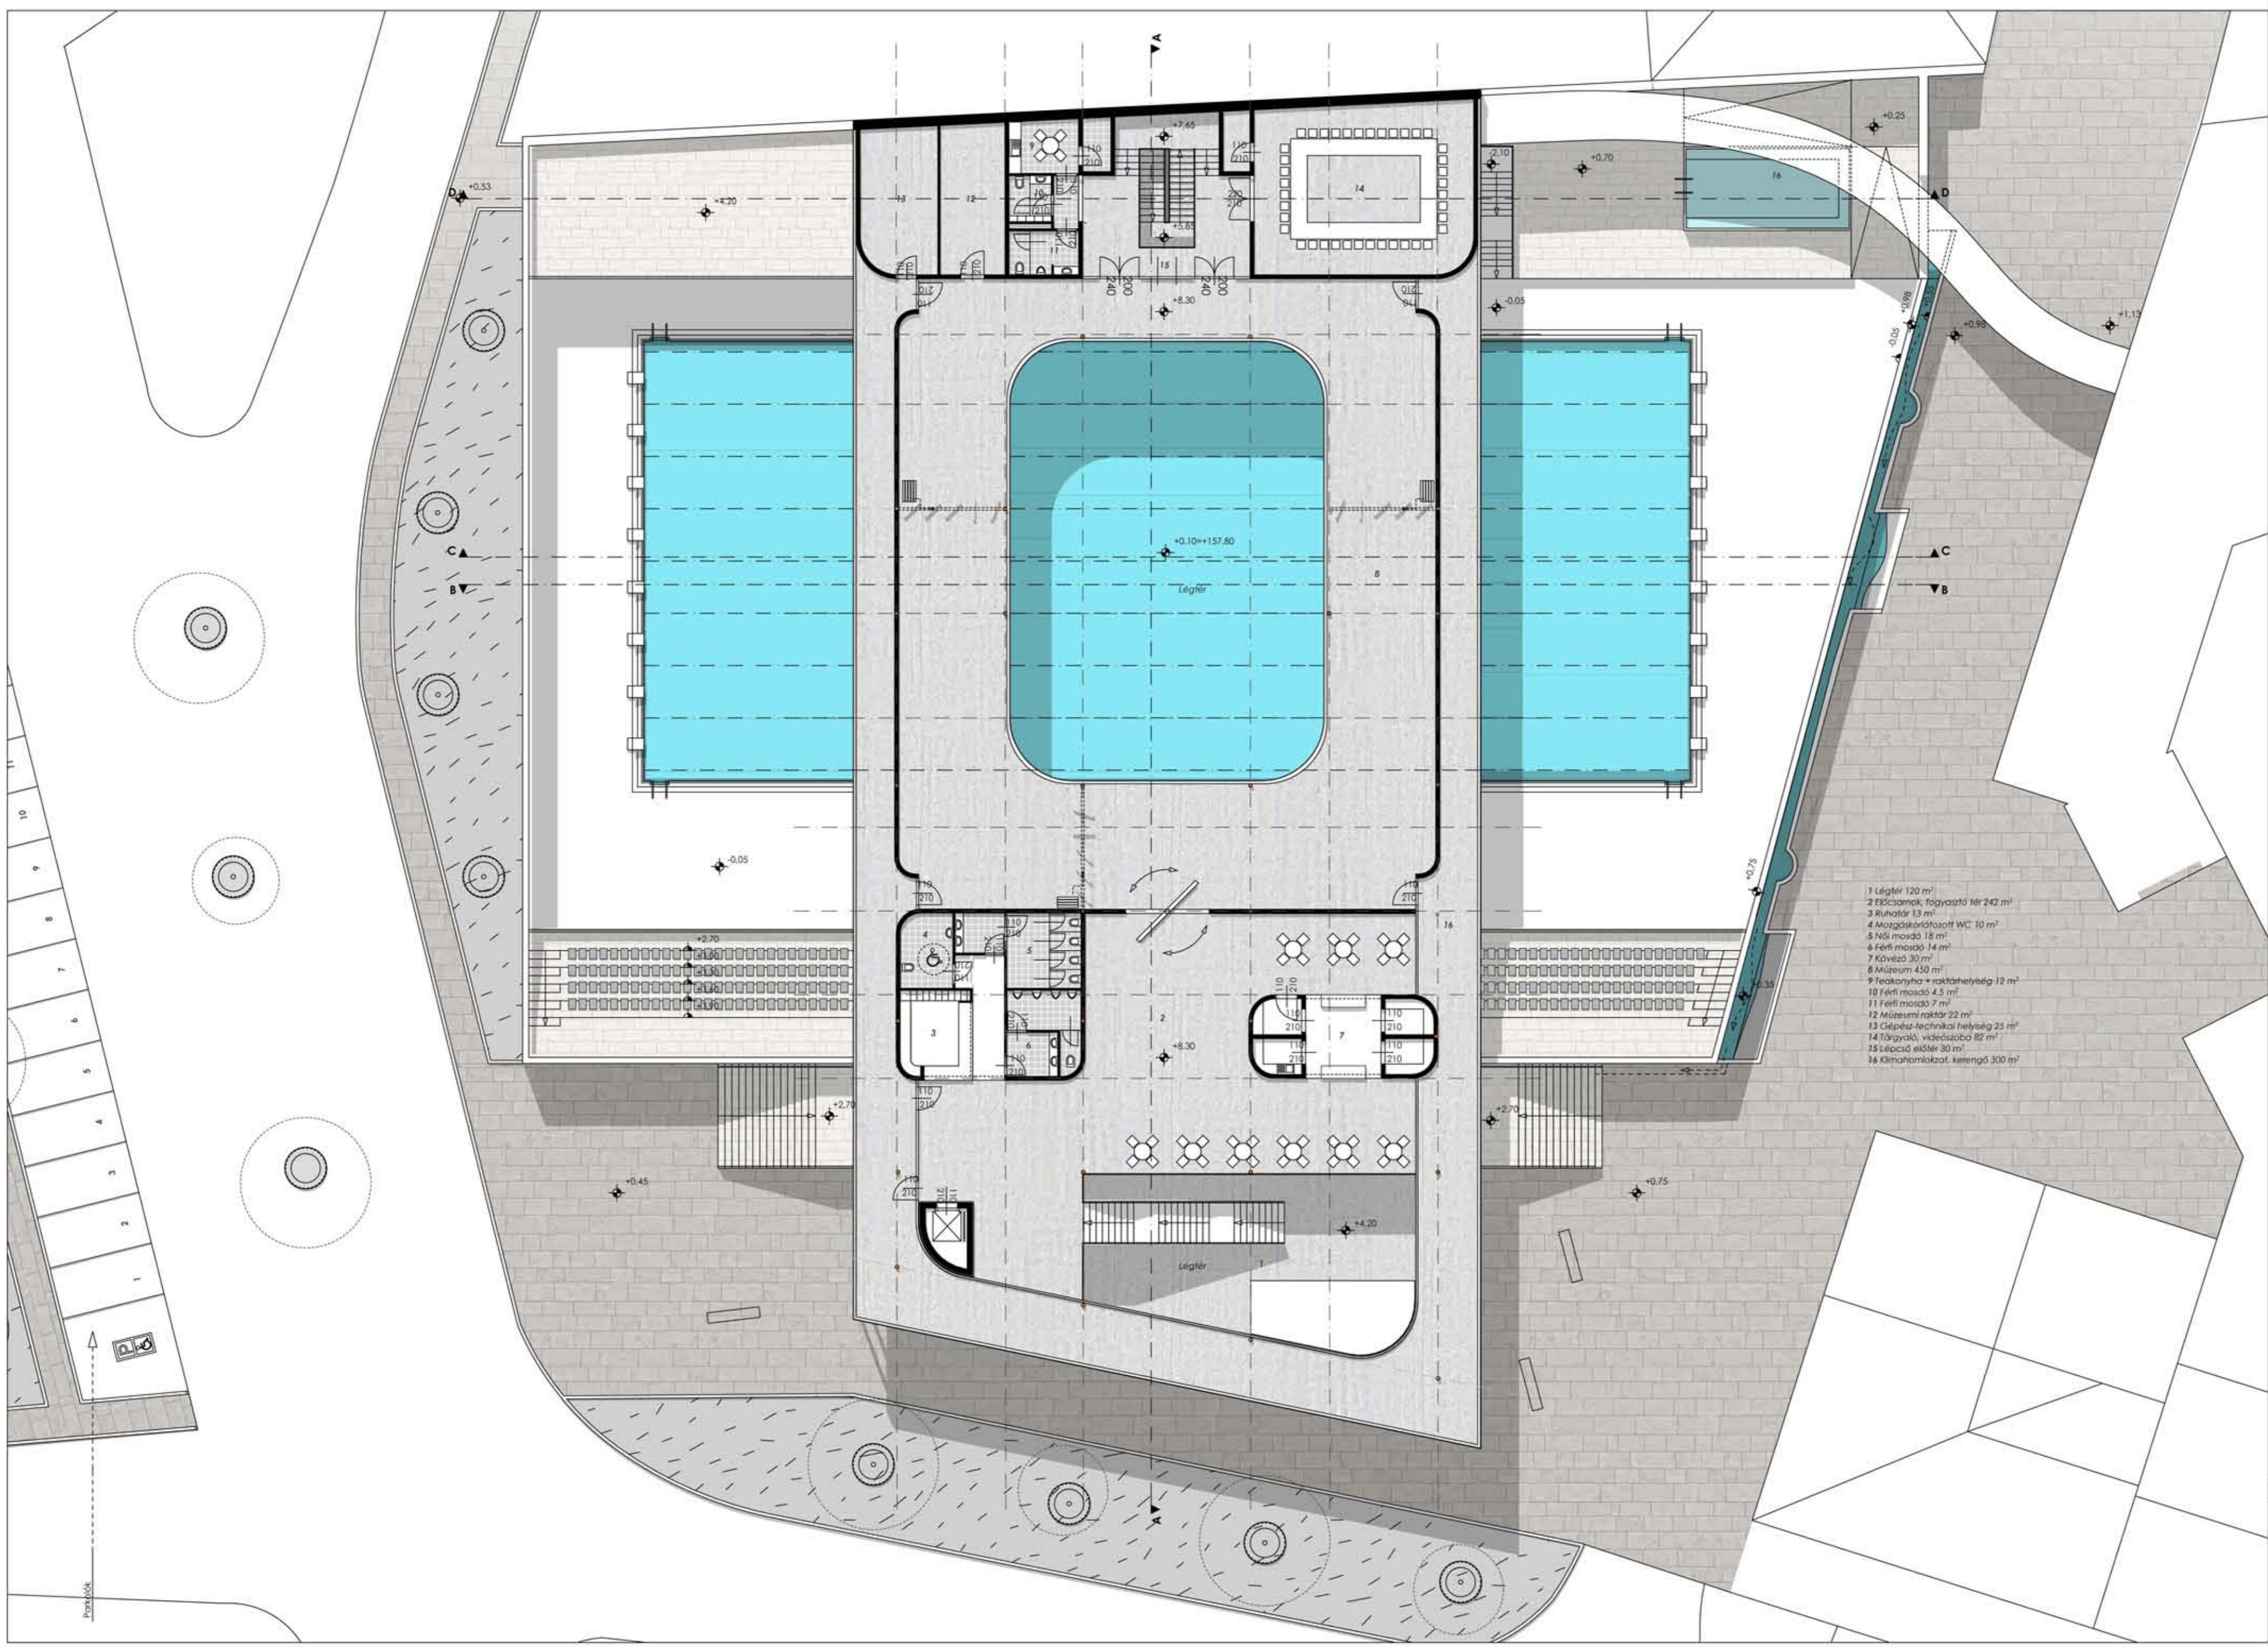

2. emeleti szint alaprajza M=1:200

"EGER, BÁRÁNY USZODA FELÚJÍTÁSA 2011"