



C7 - Ablak parapet M=1:5


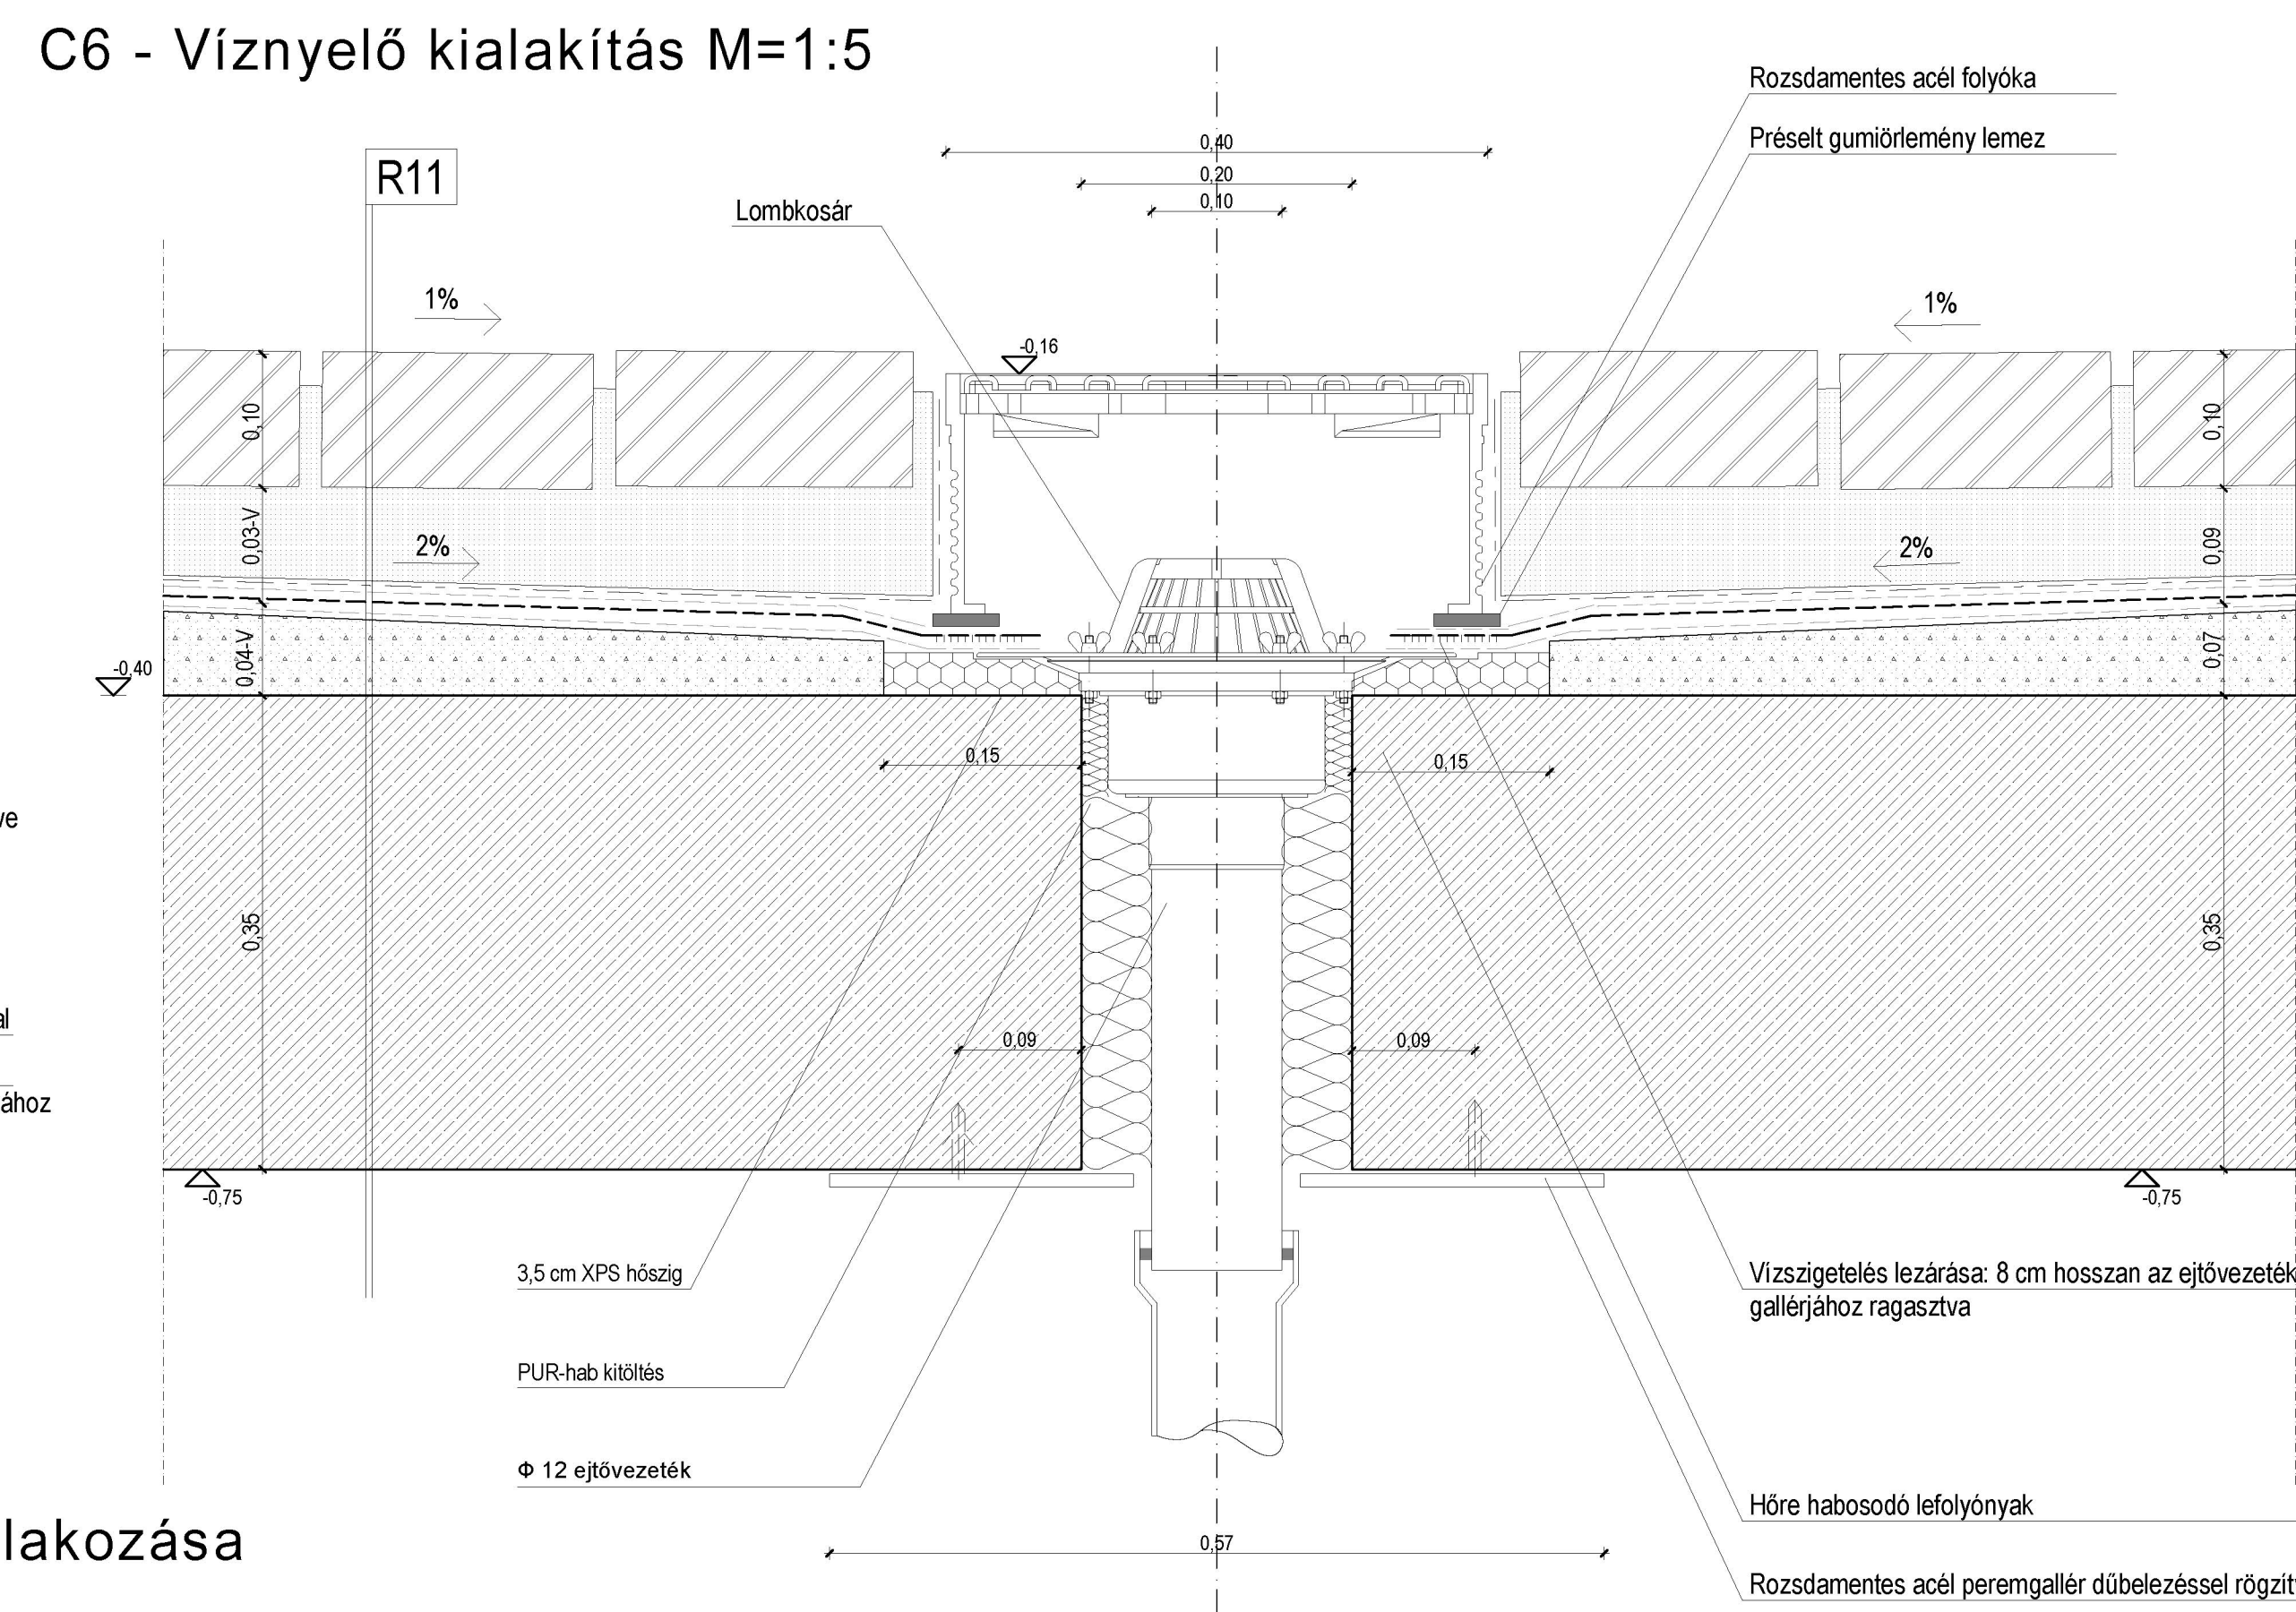


C6 - Viznyelő kialakítás M=1:5

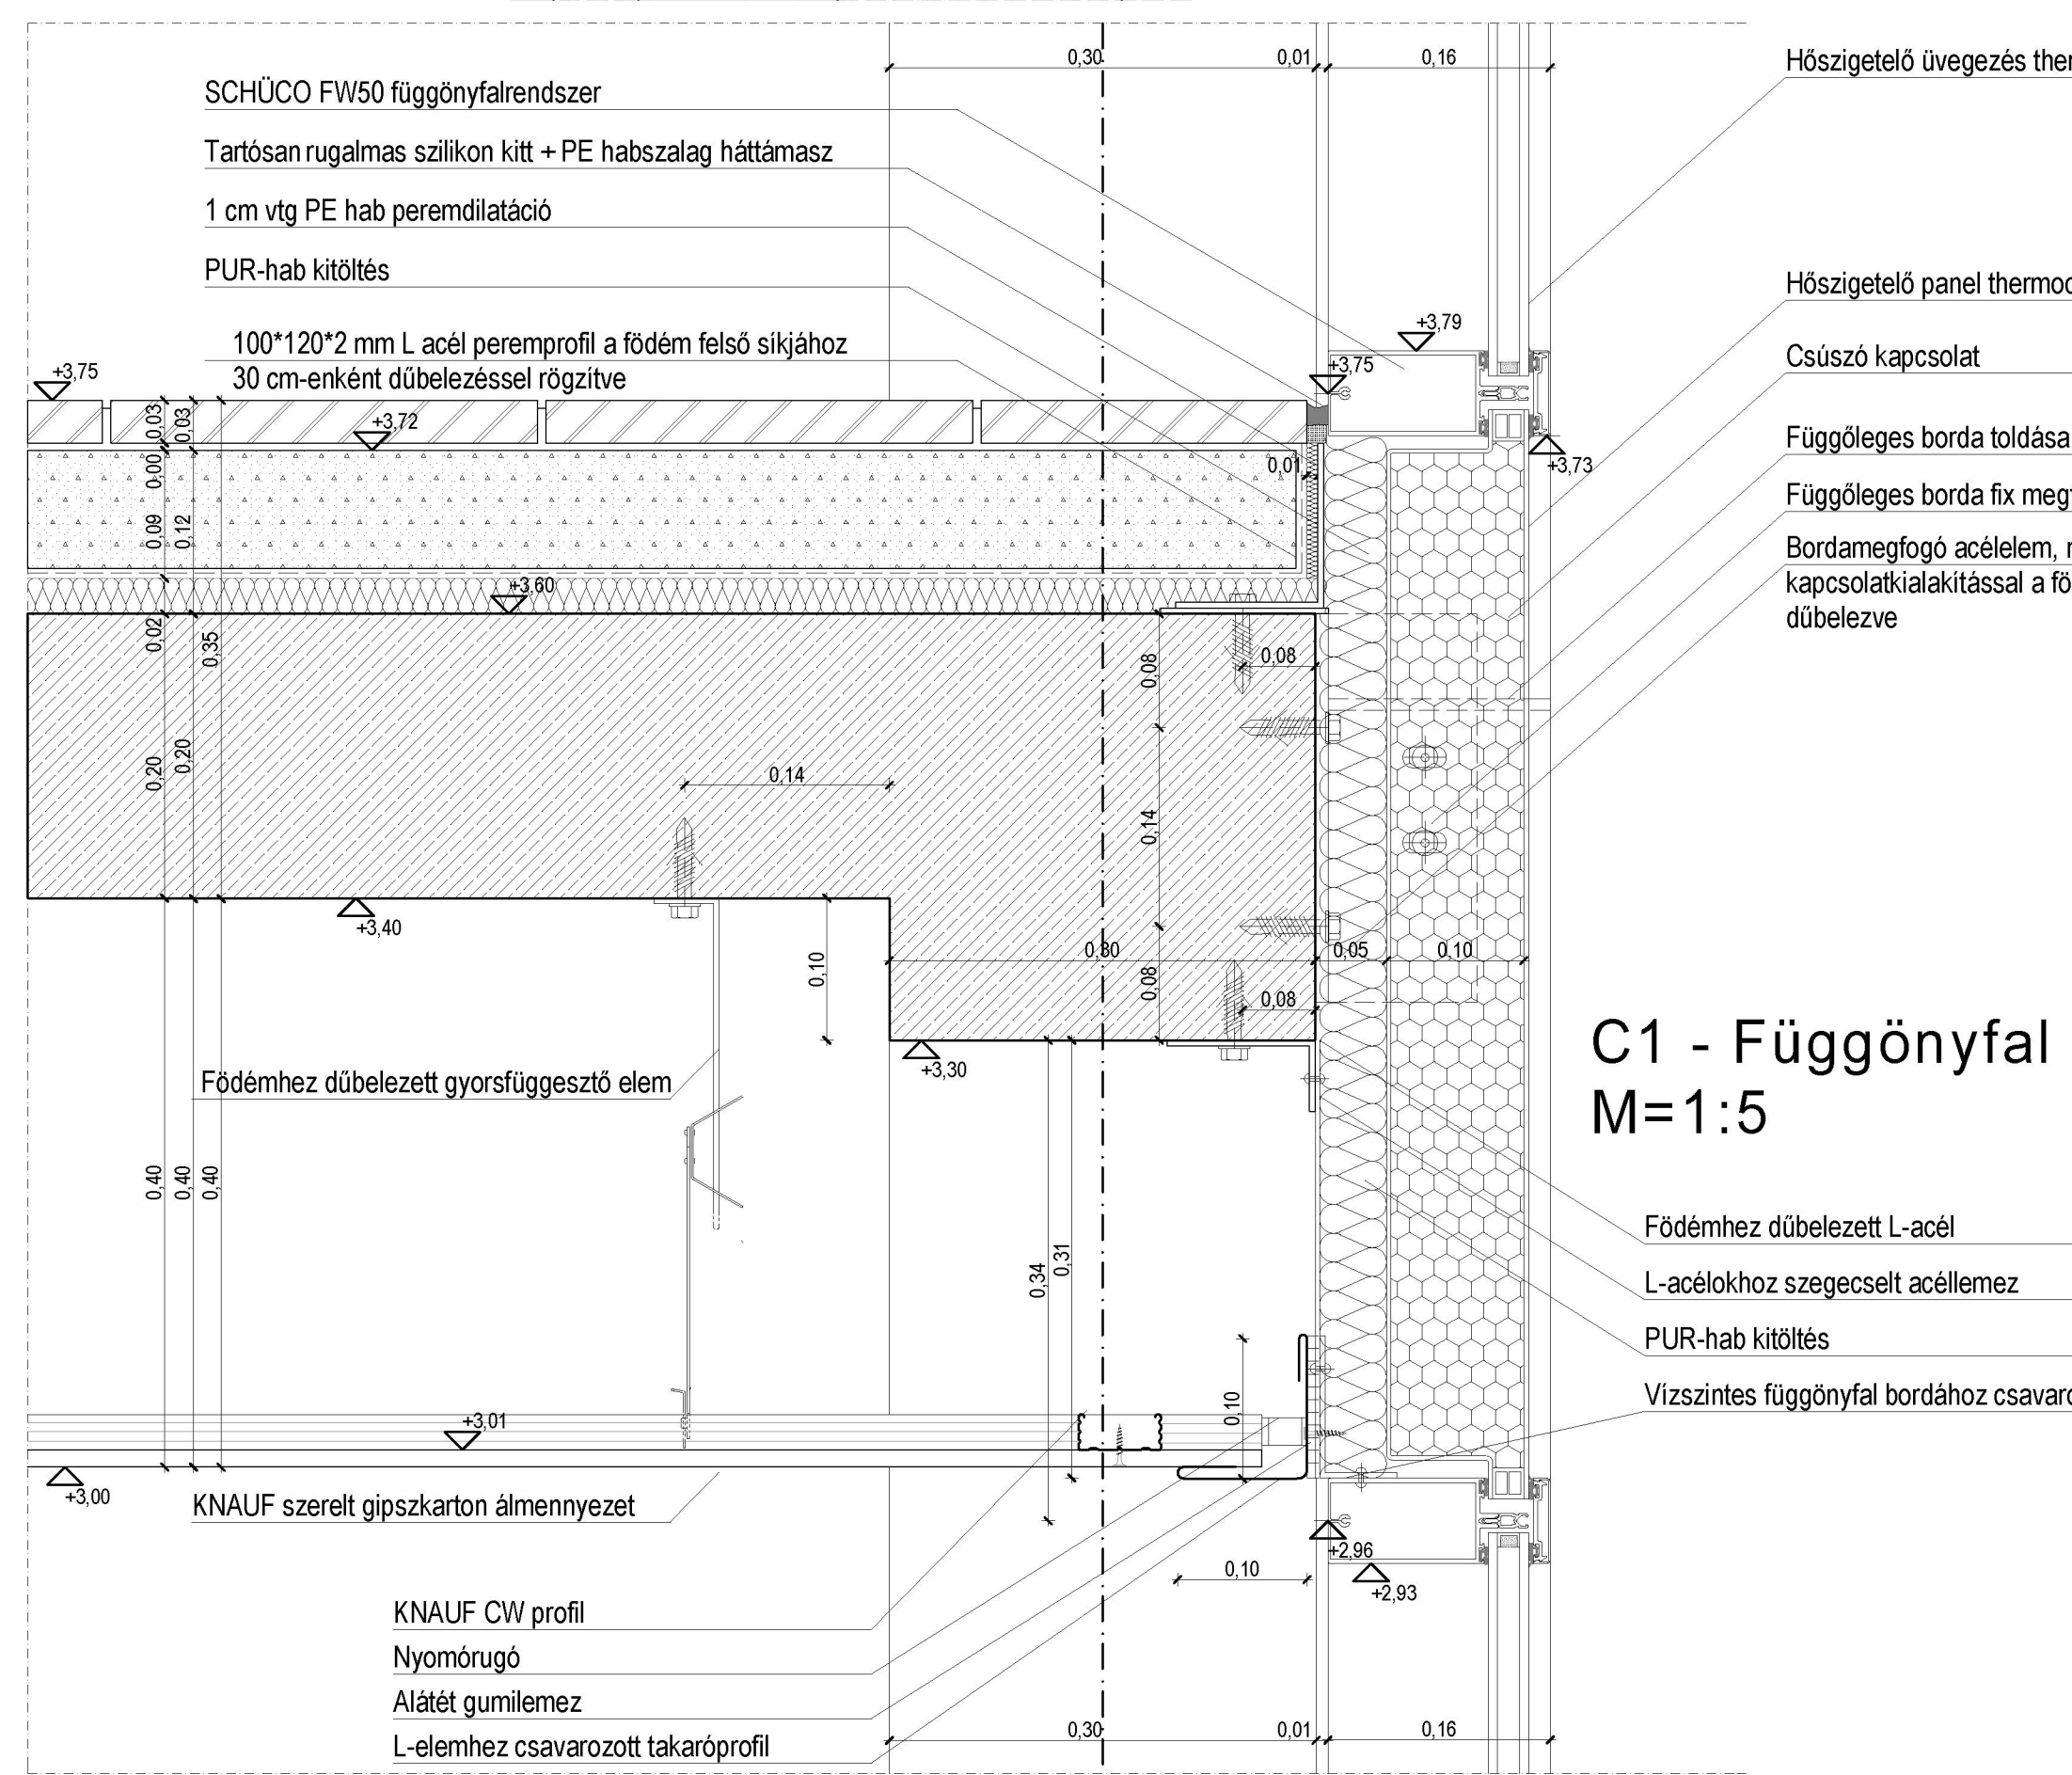



C1 - Fügőnyfal földemcsatlakozása M=1:5

C4 - Általános attika csomópont M=1:5

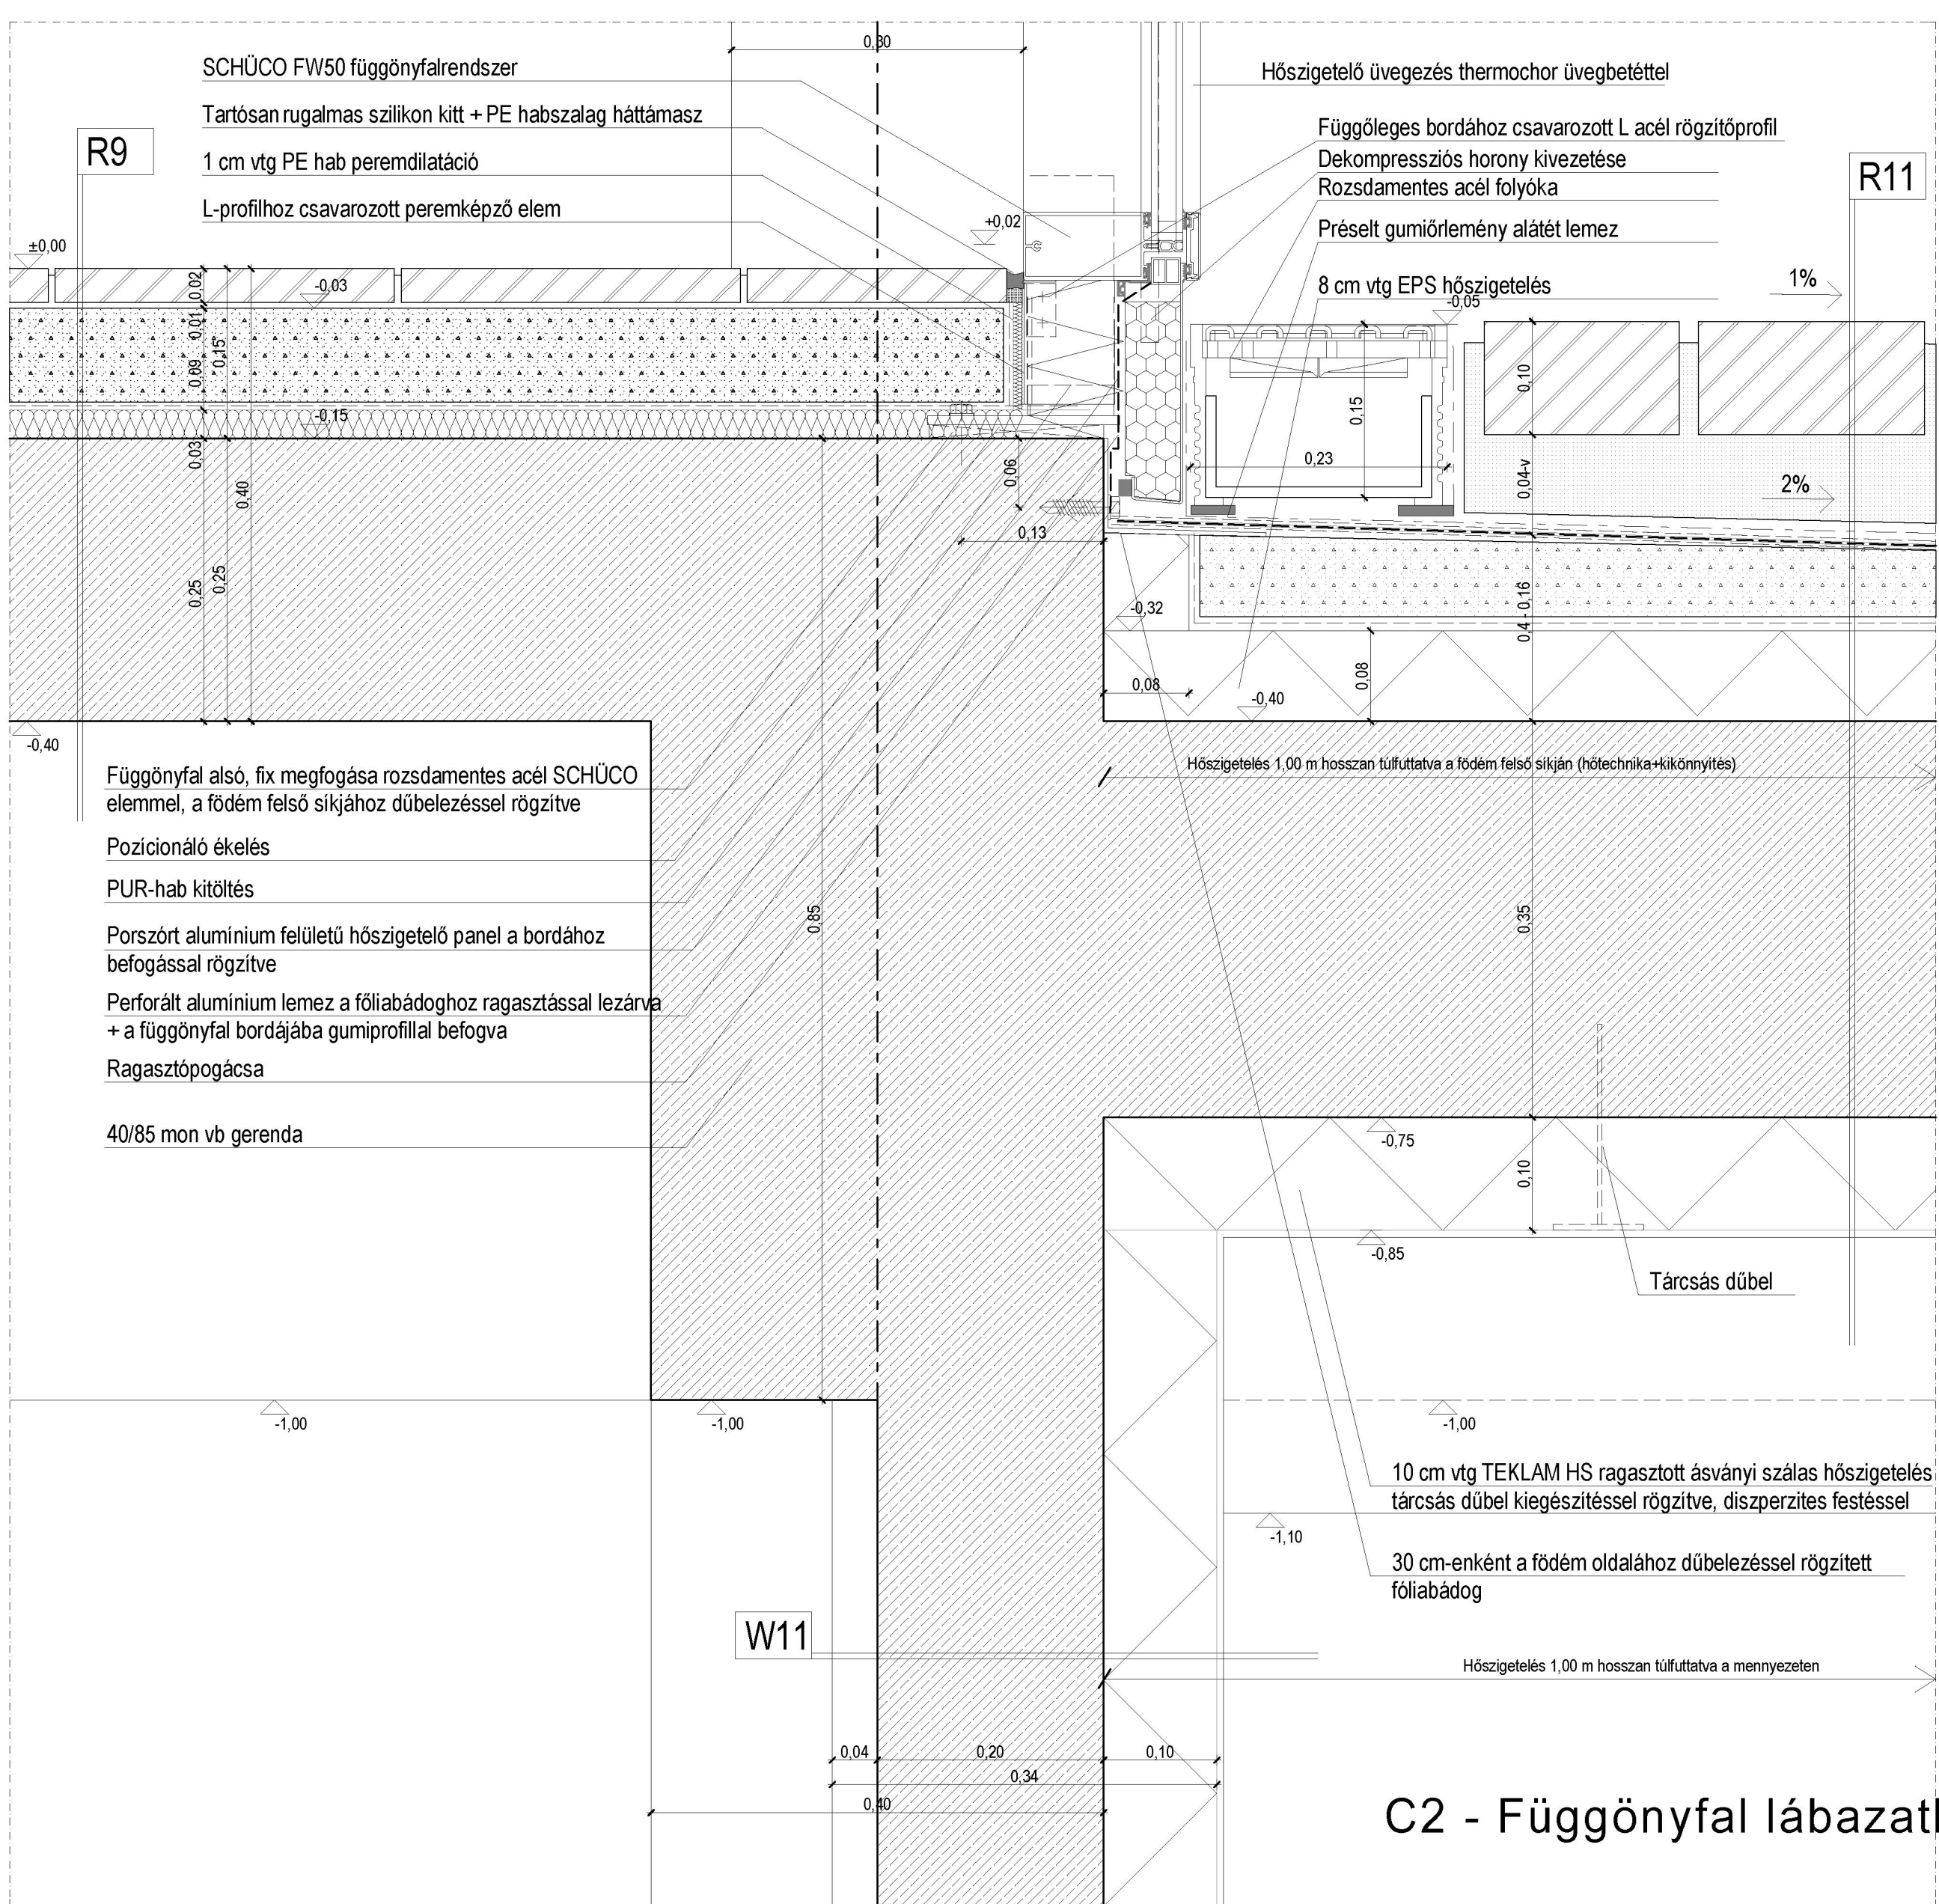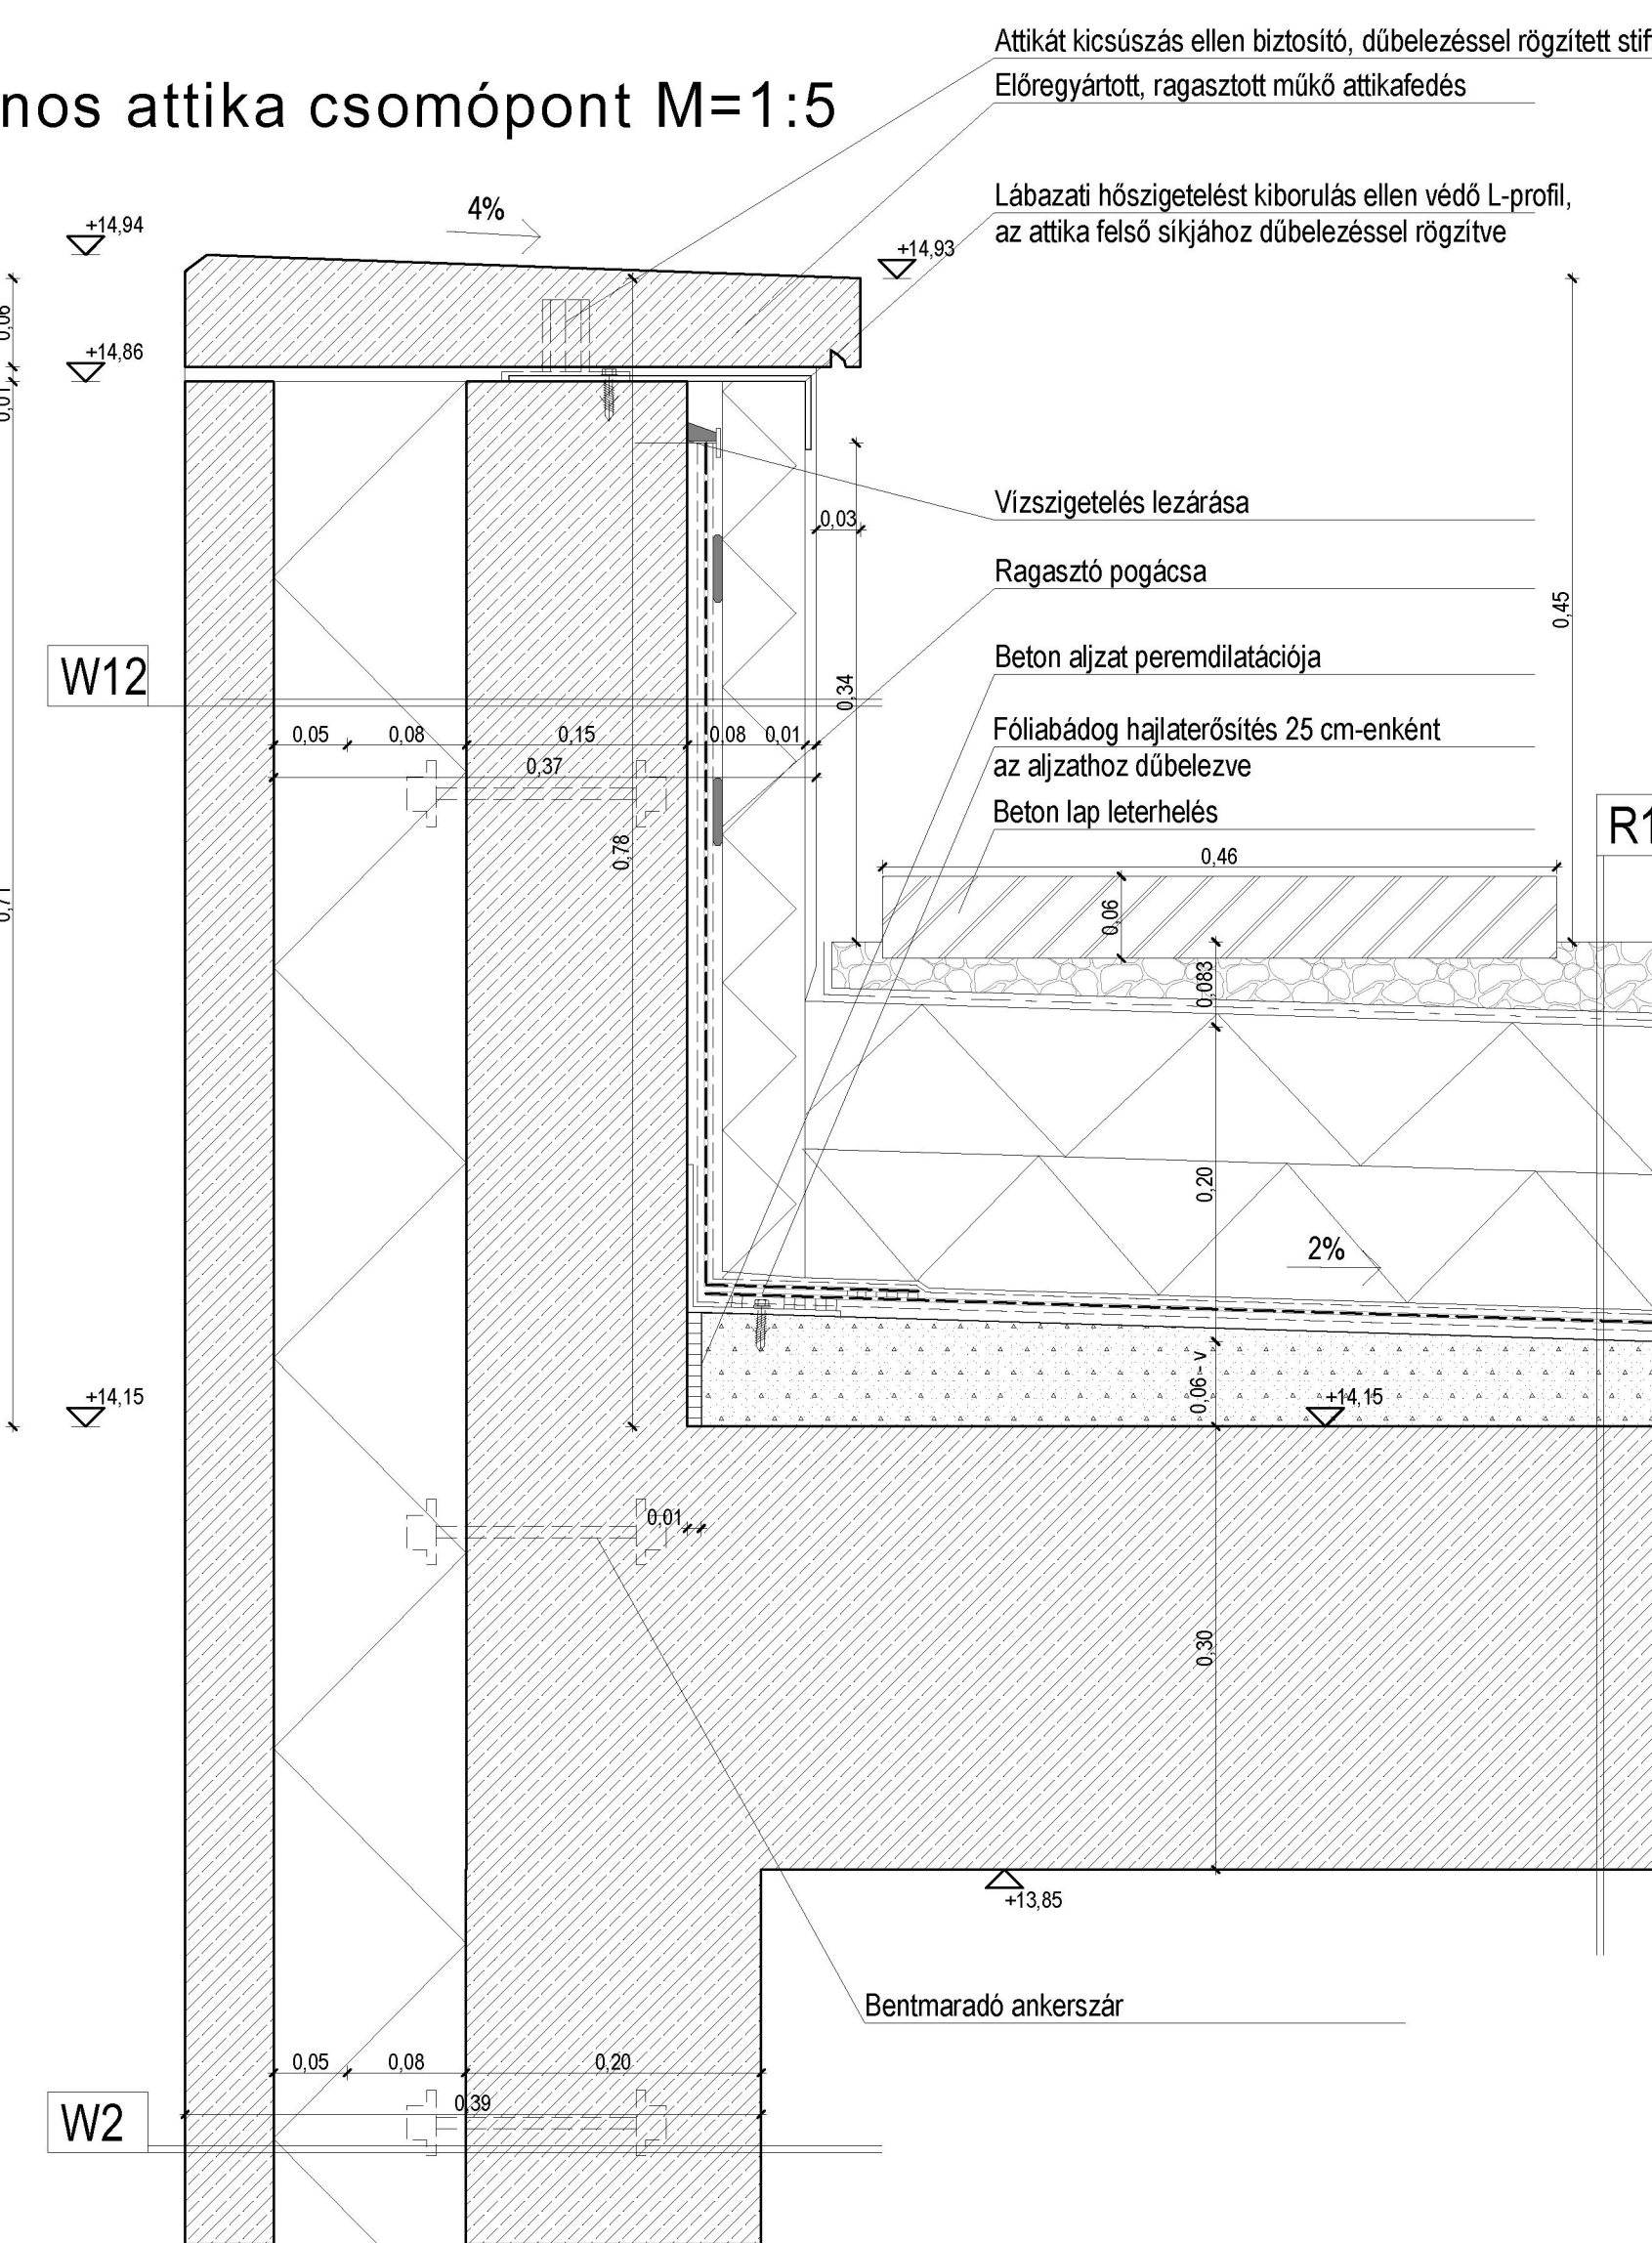

C2 - Fügőnyfal lábata kialakítás M=1:5

C8 - Árnyékoló csomópont M=1:5

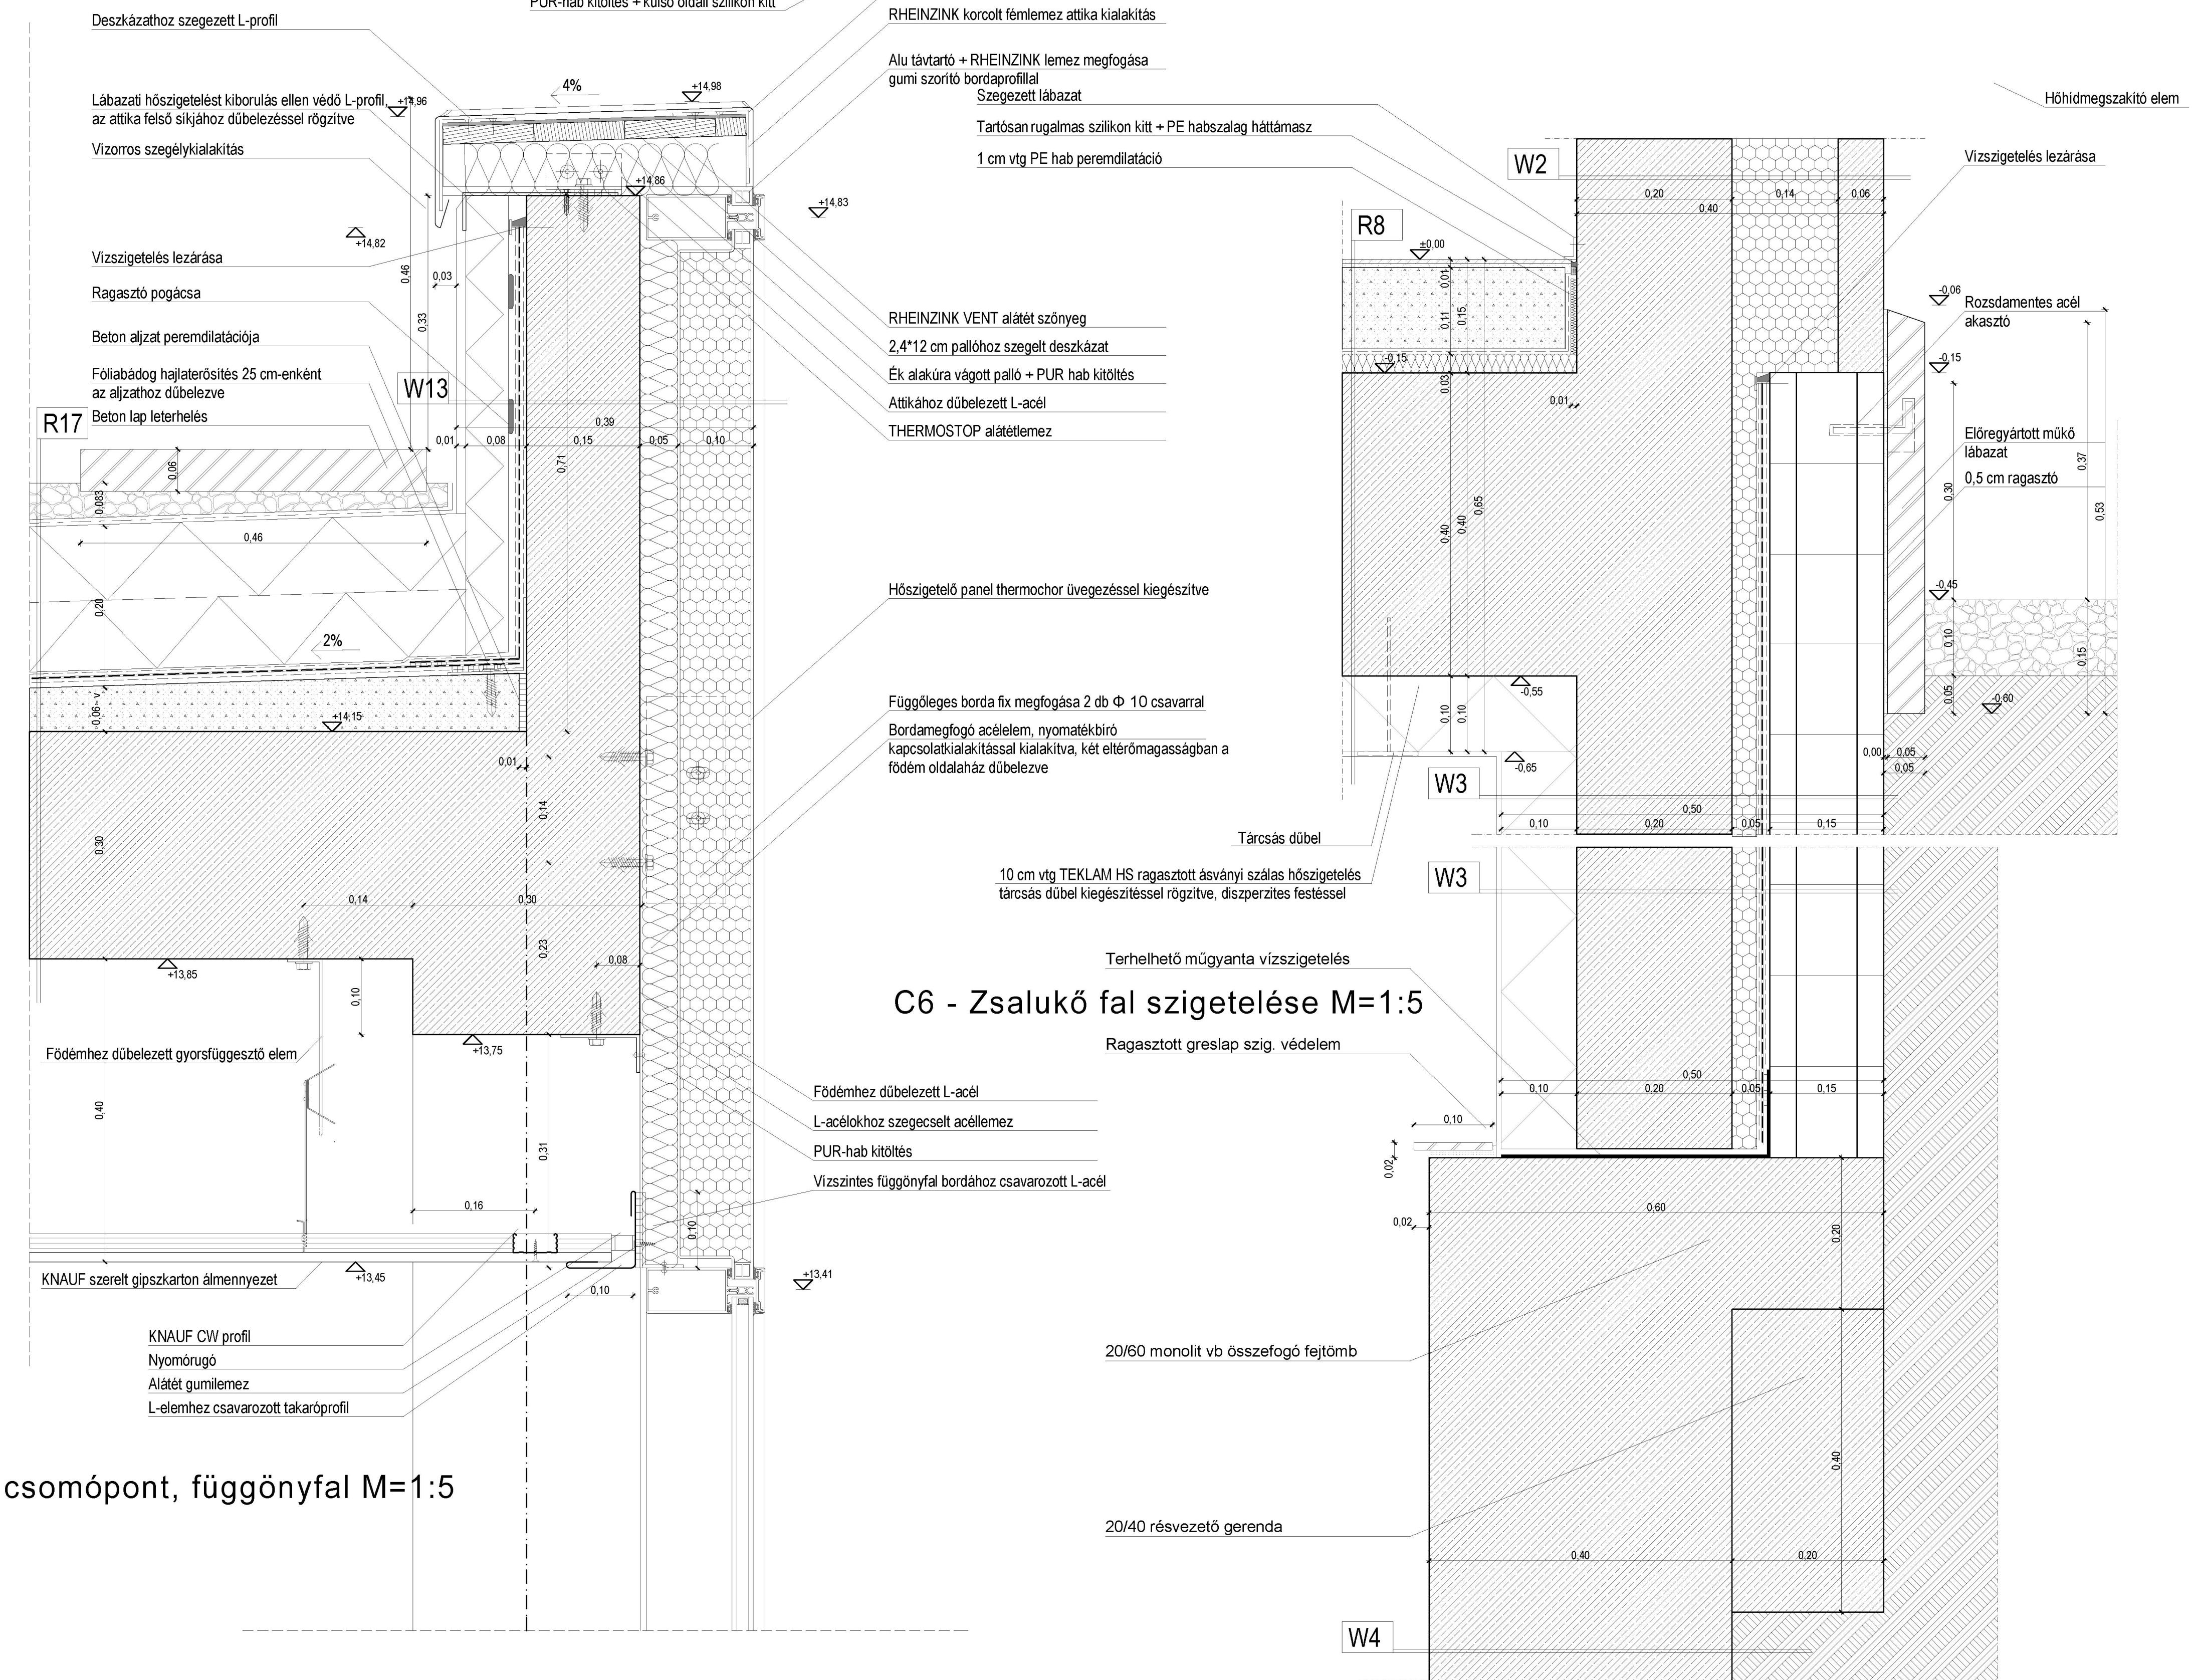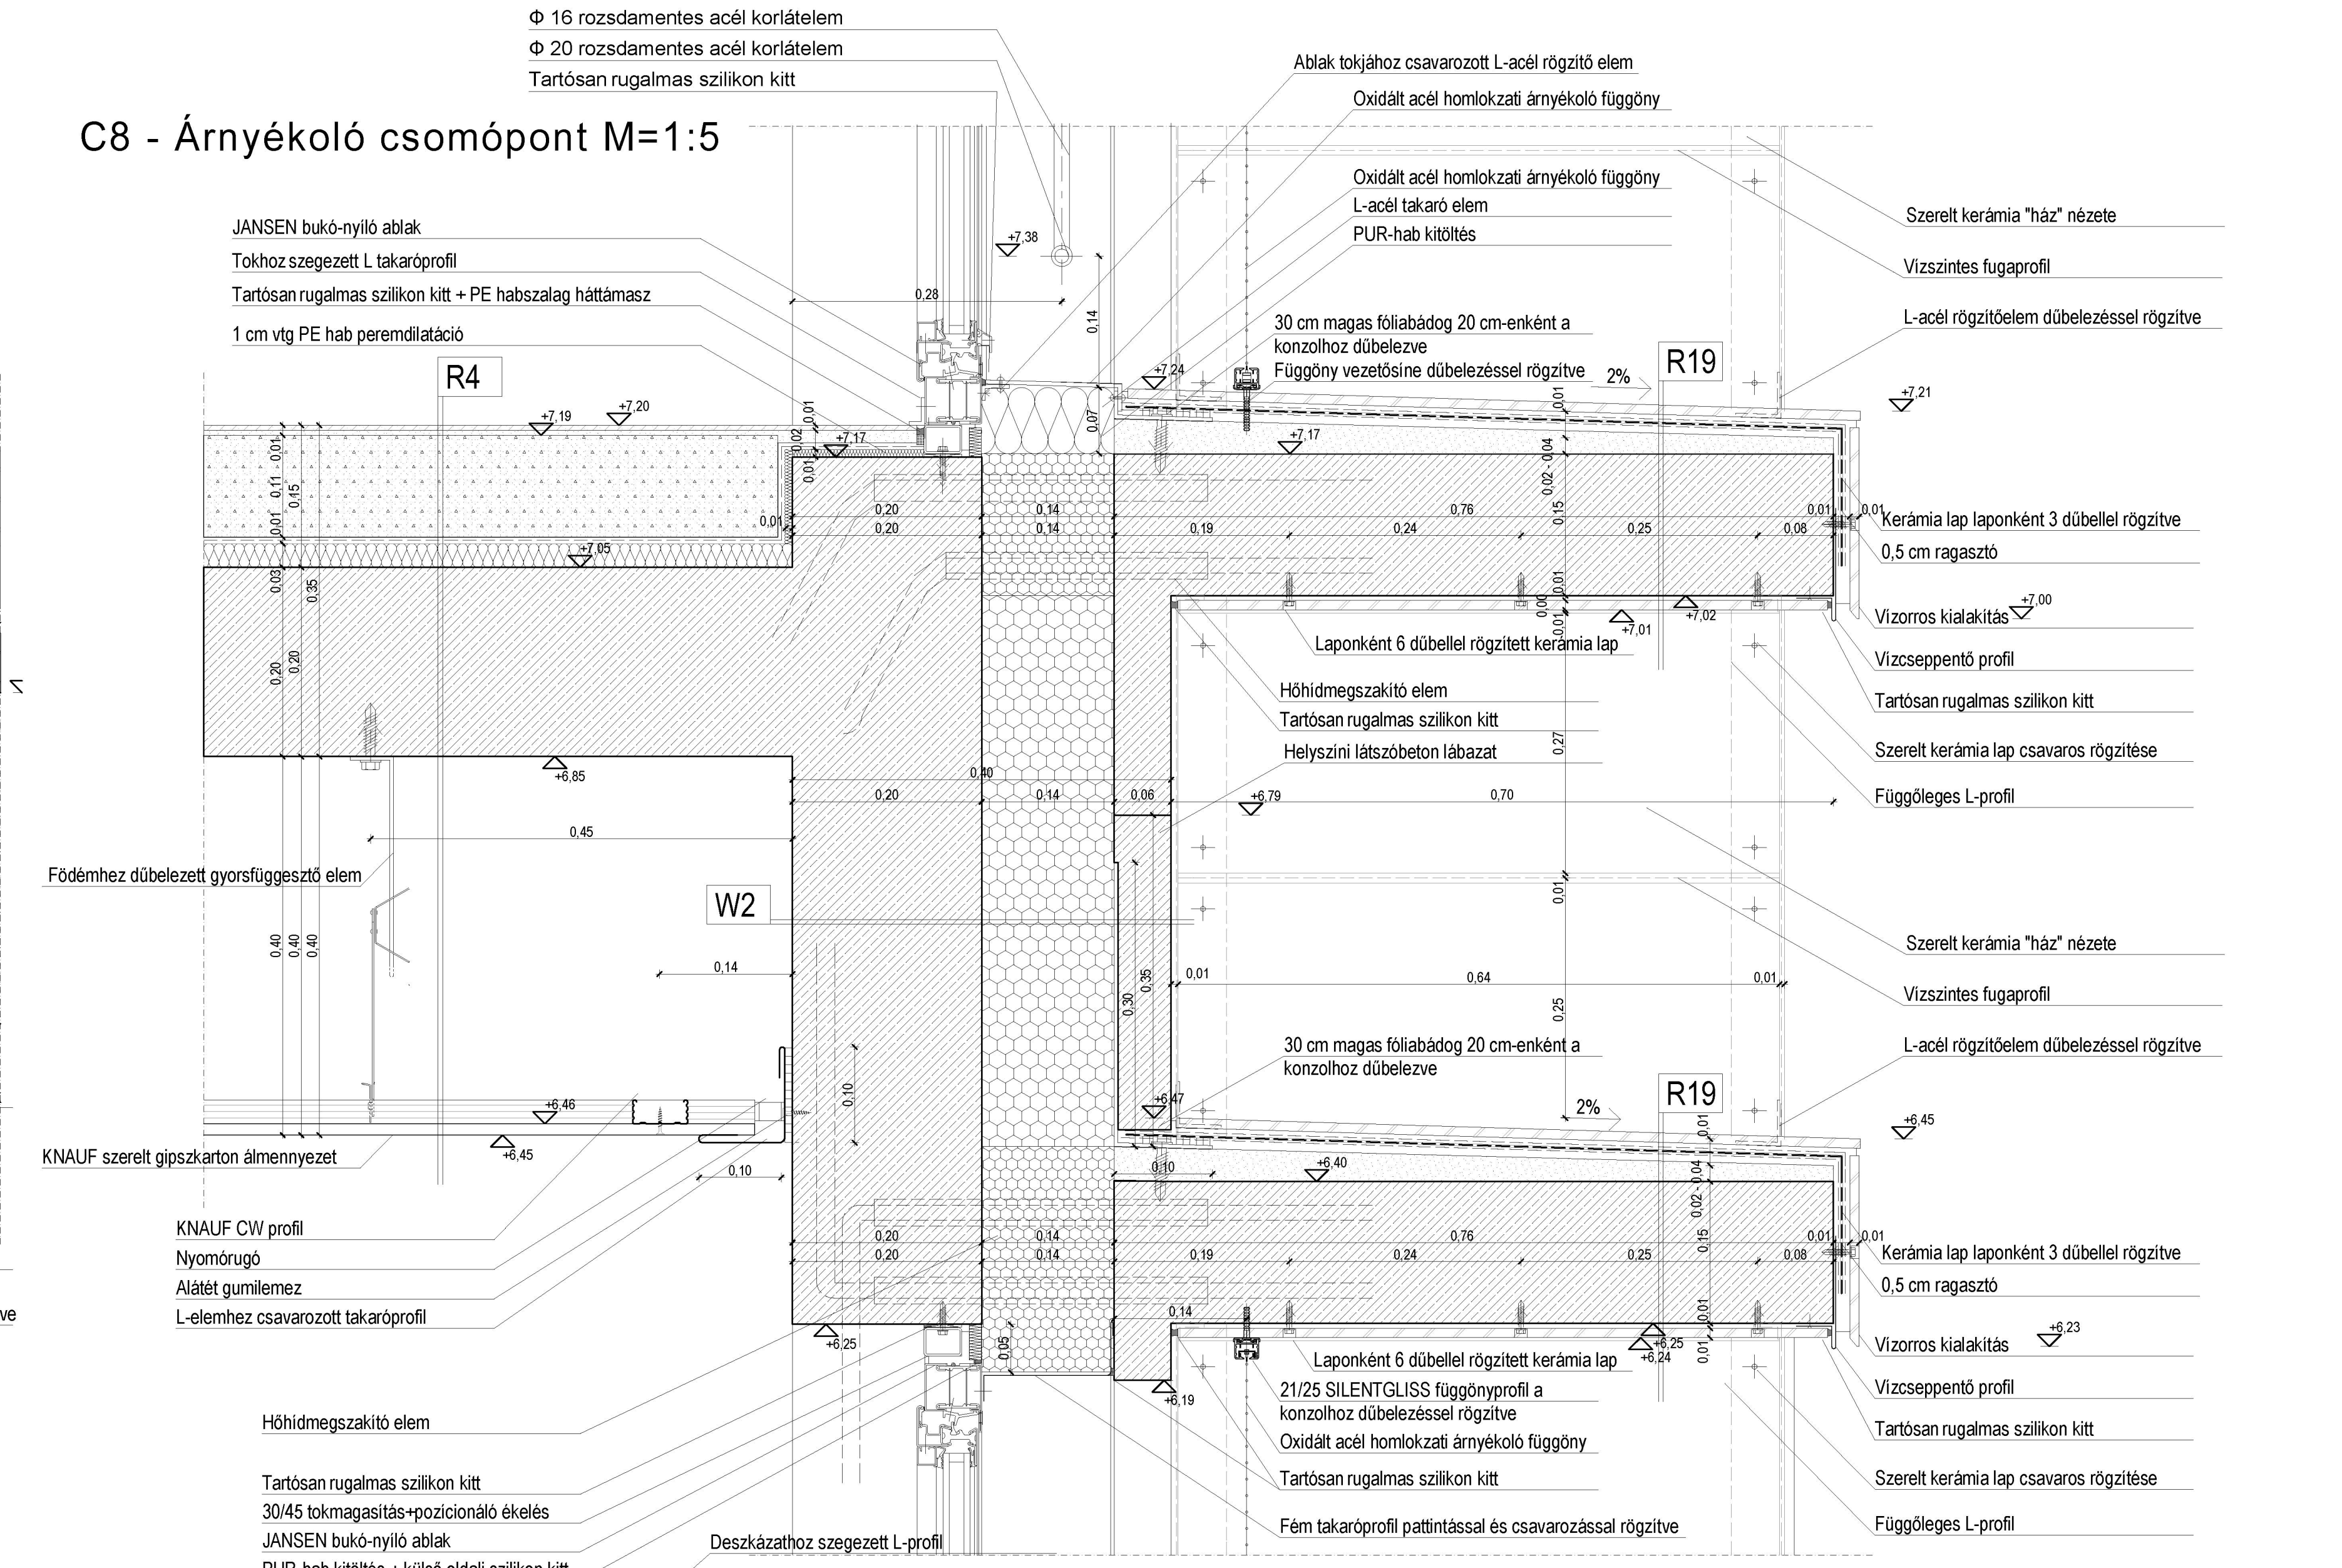

C3 - Attika csomópont, függőnyfal M=1:5

C6 - Zsalukő fal szigetelése M=1:5