Organizációs alaprajz M=1:200

A - A organizációs metszet M=1:200

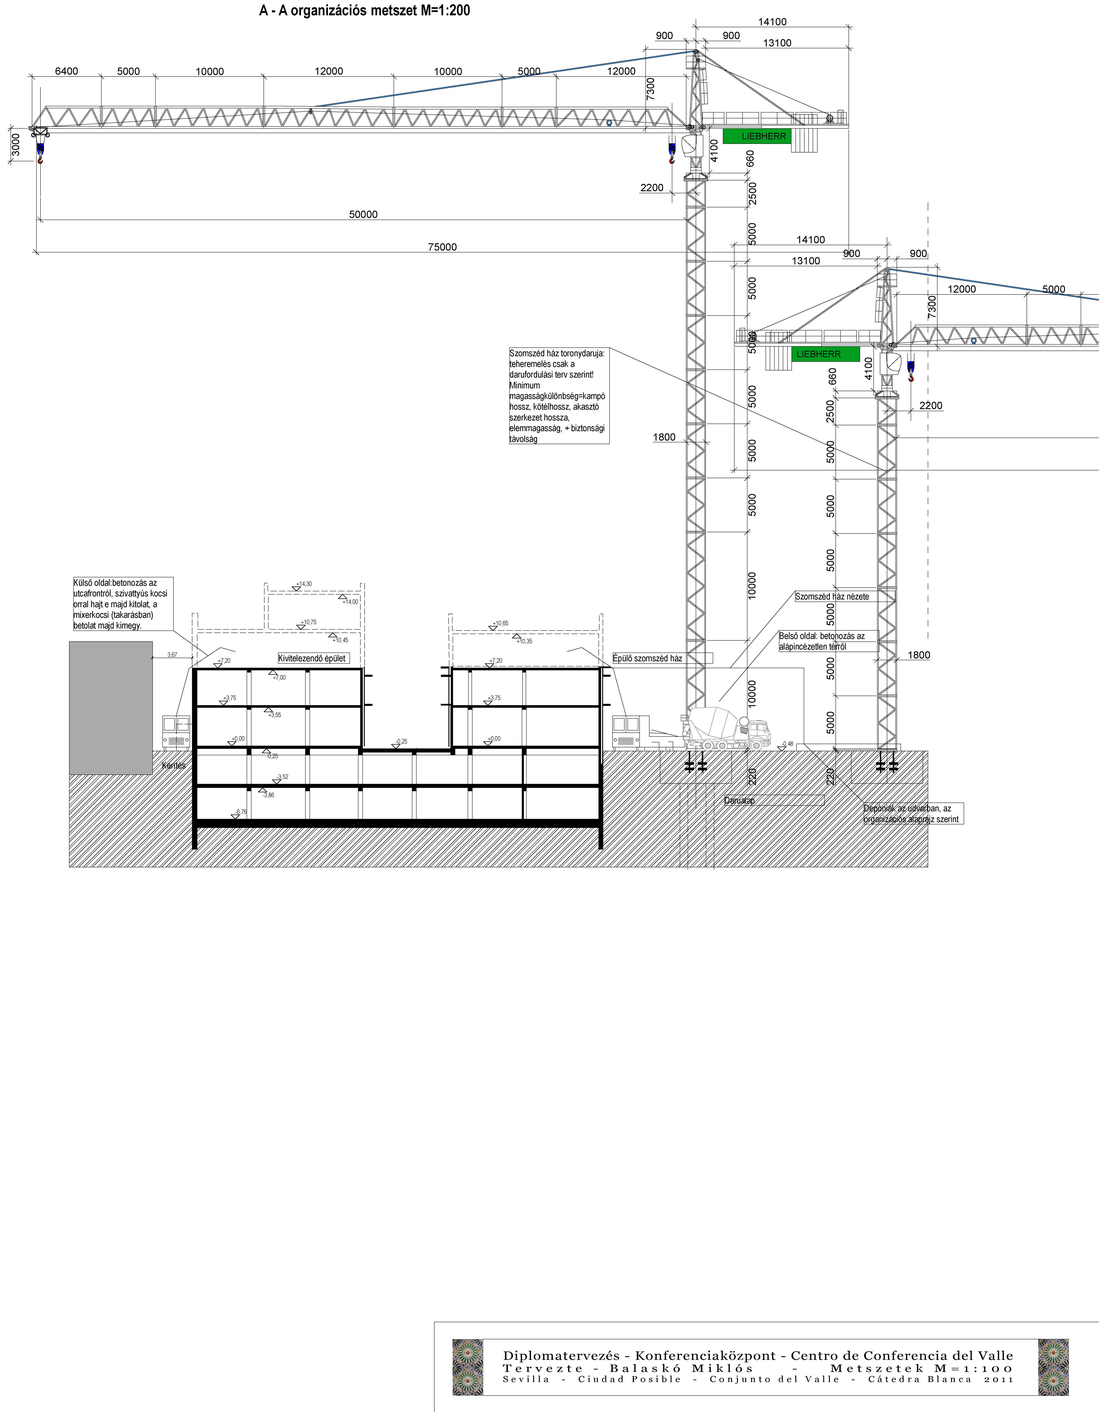

Diplomatervezés - Konferenciaközpont - Centro de Conferencia del Valle
Tervezte - Balaskó Miklós - Metszetek M=1:100
Sevilla - Ciudad Posible - Conjunto del Valle - Cátedra Blanca 2011