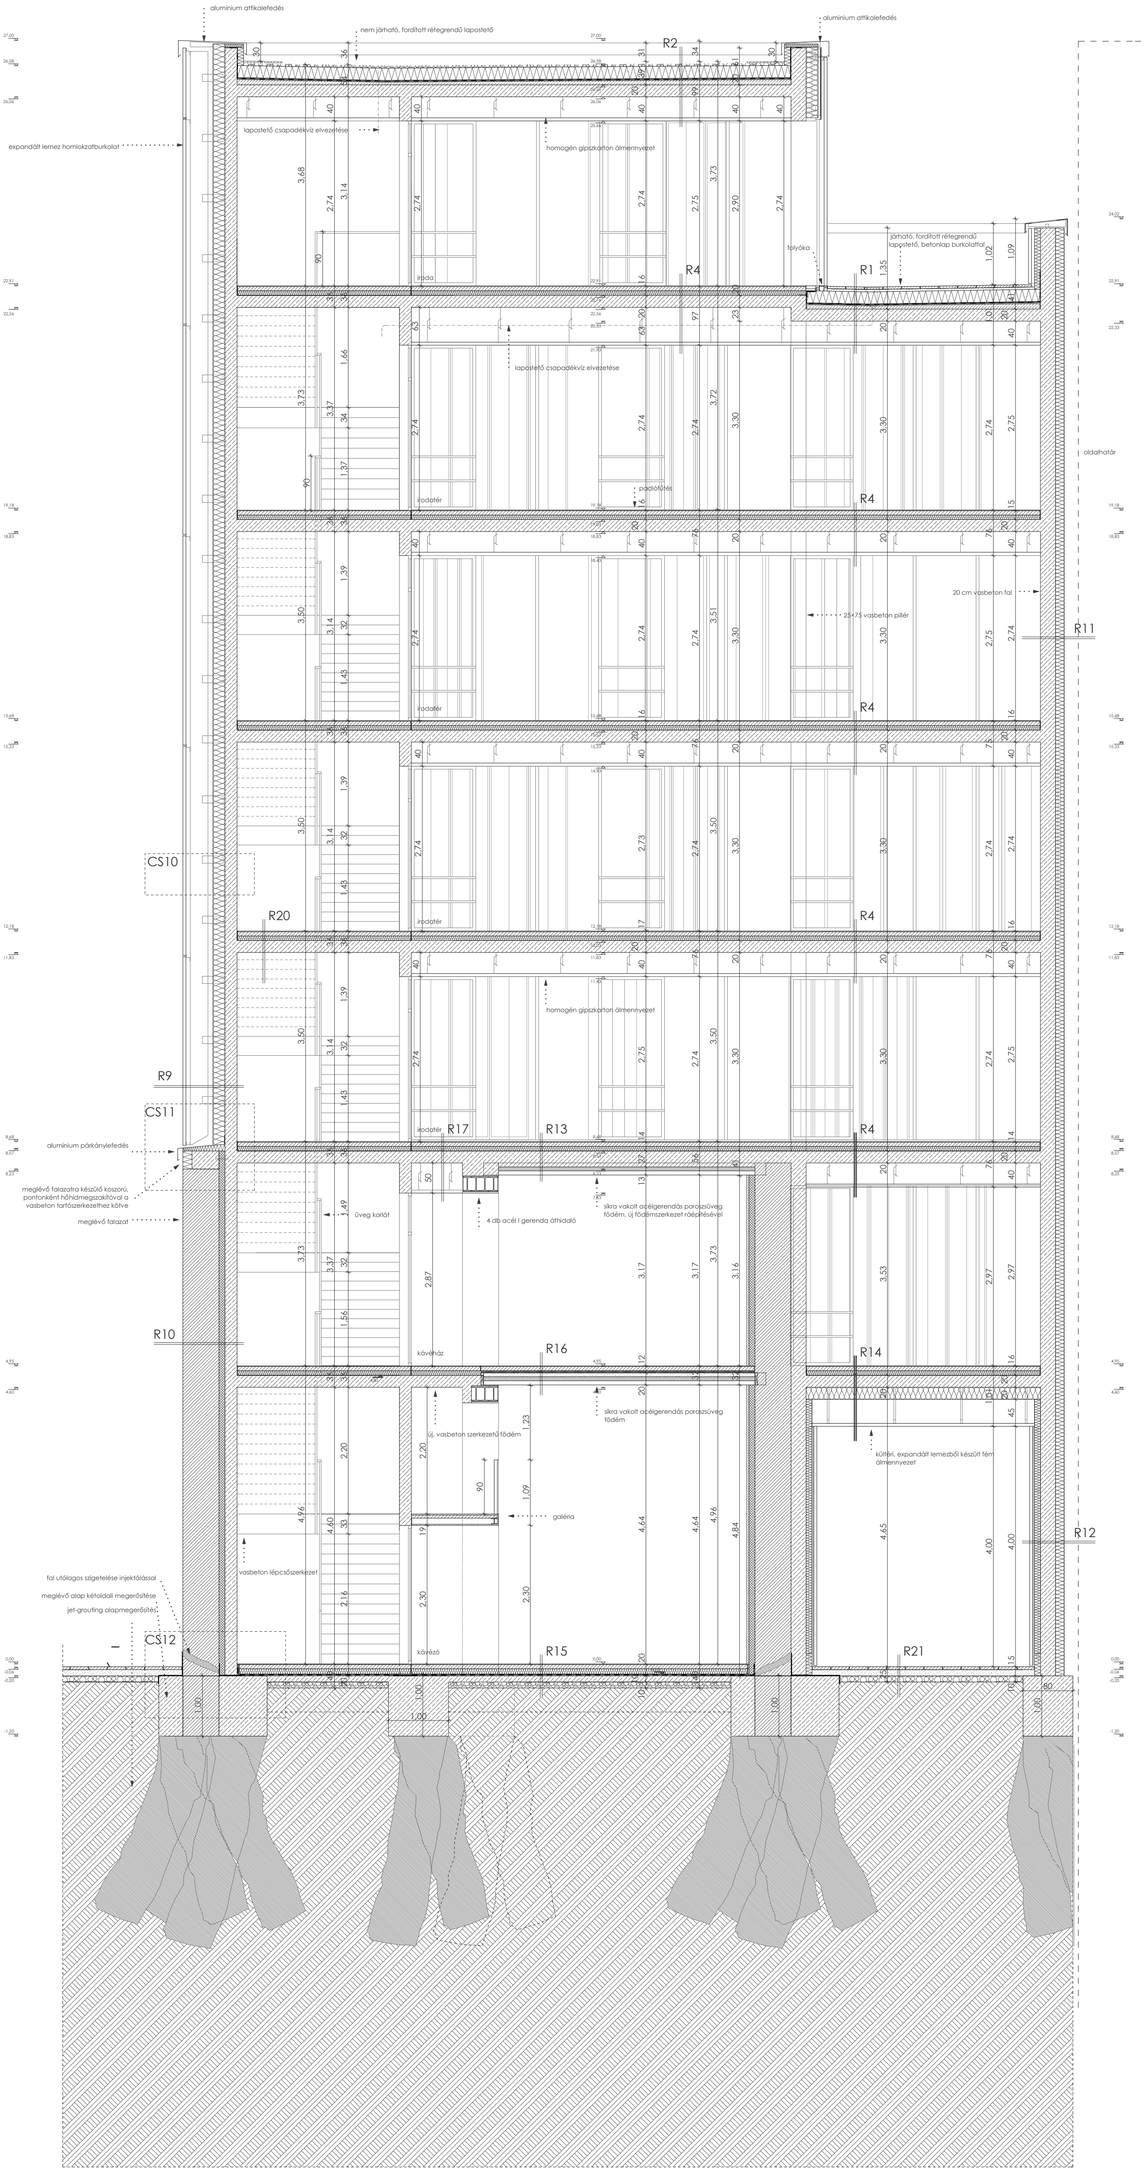

irodatér working SZENDREI ZSOLT
Diploma 2011 Kazinczy utca 48 VII AA metszet 1:50