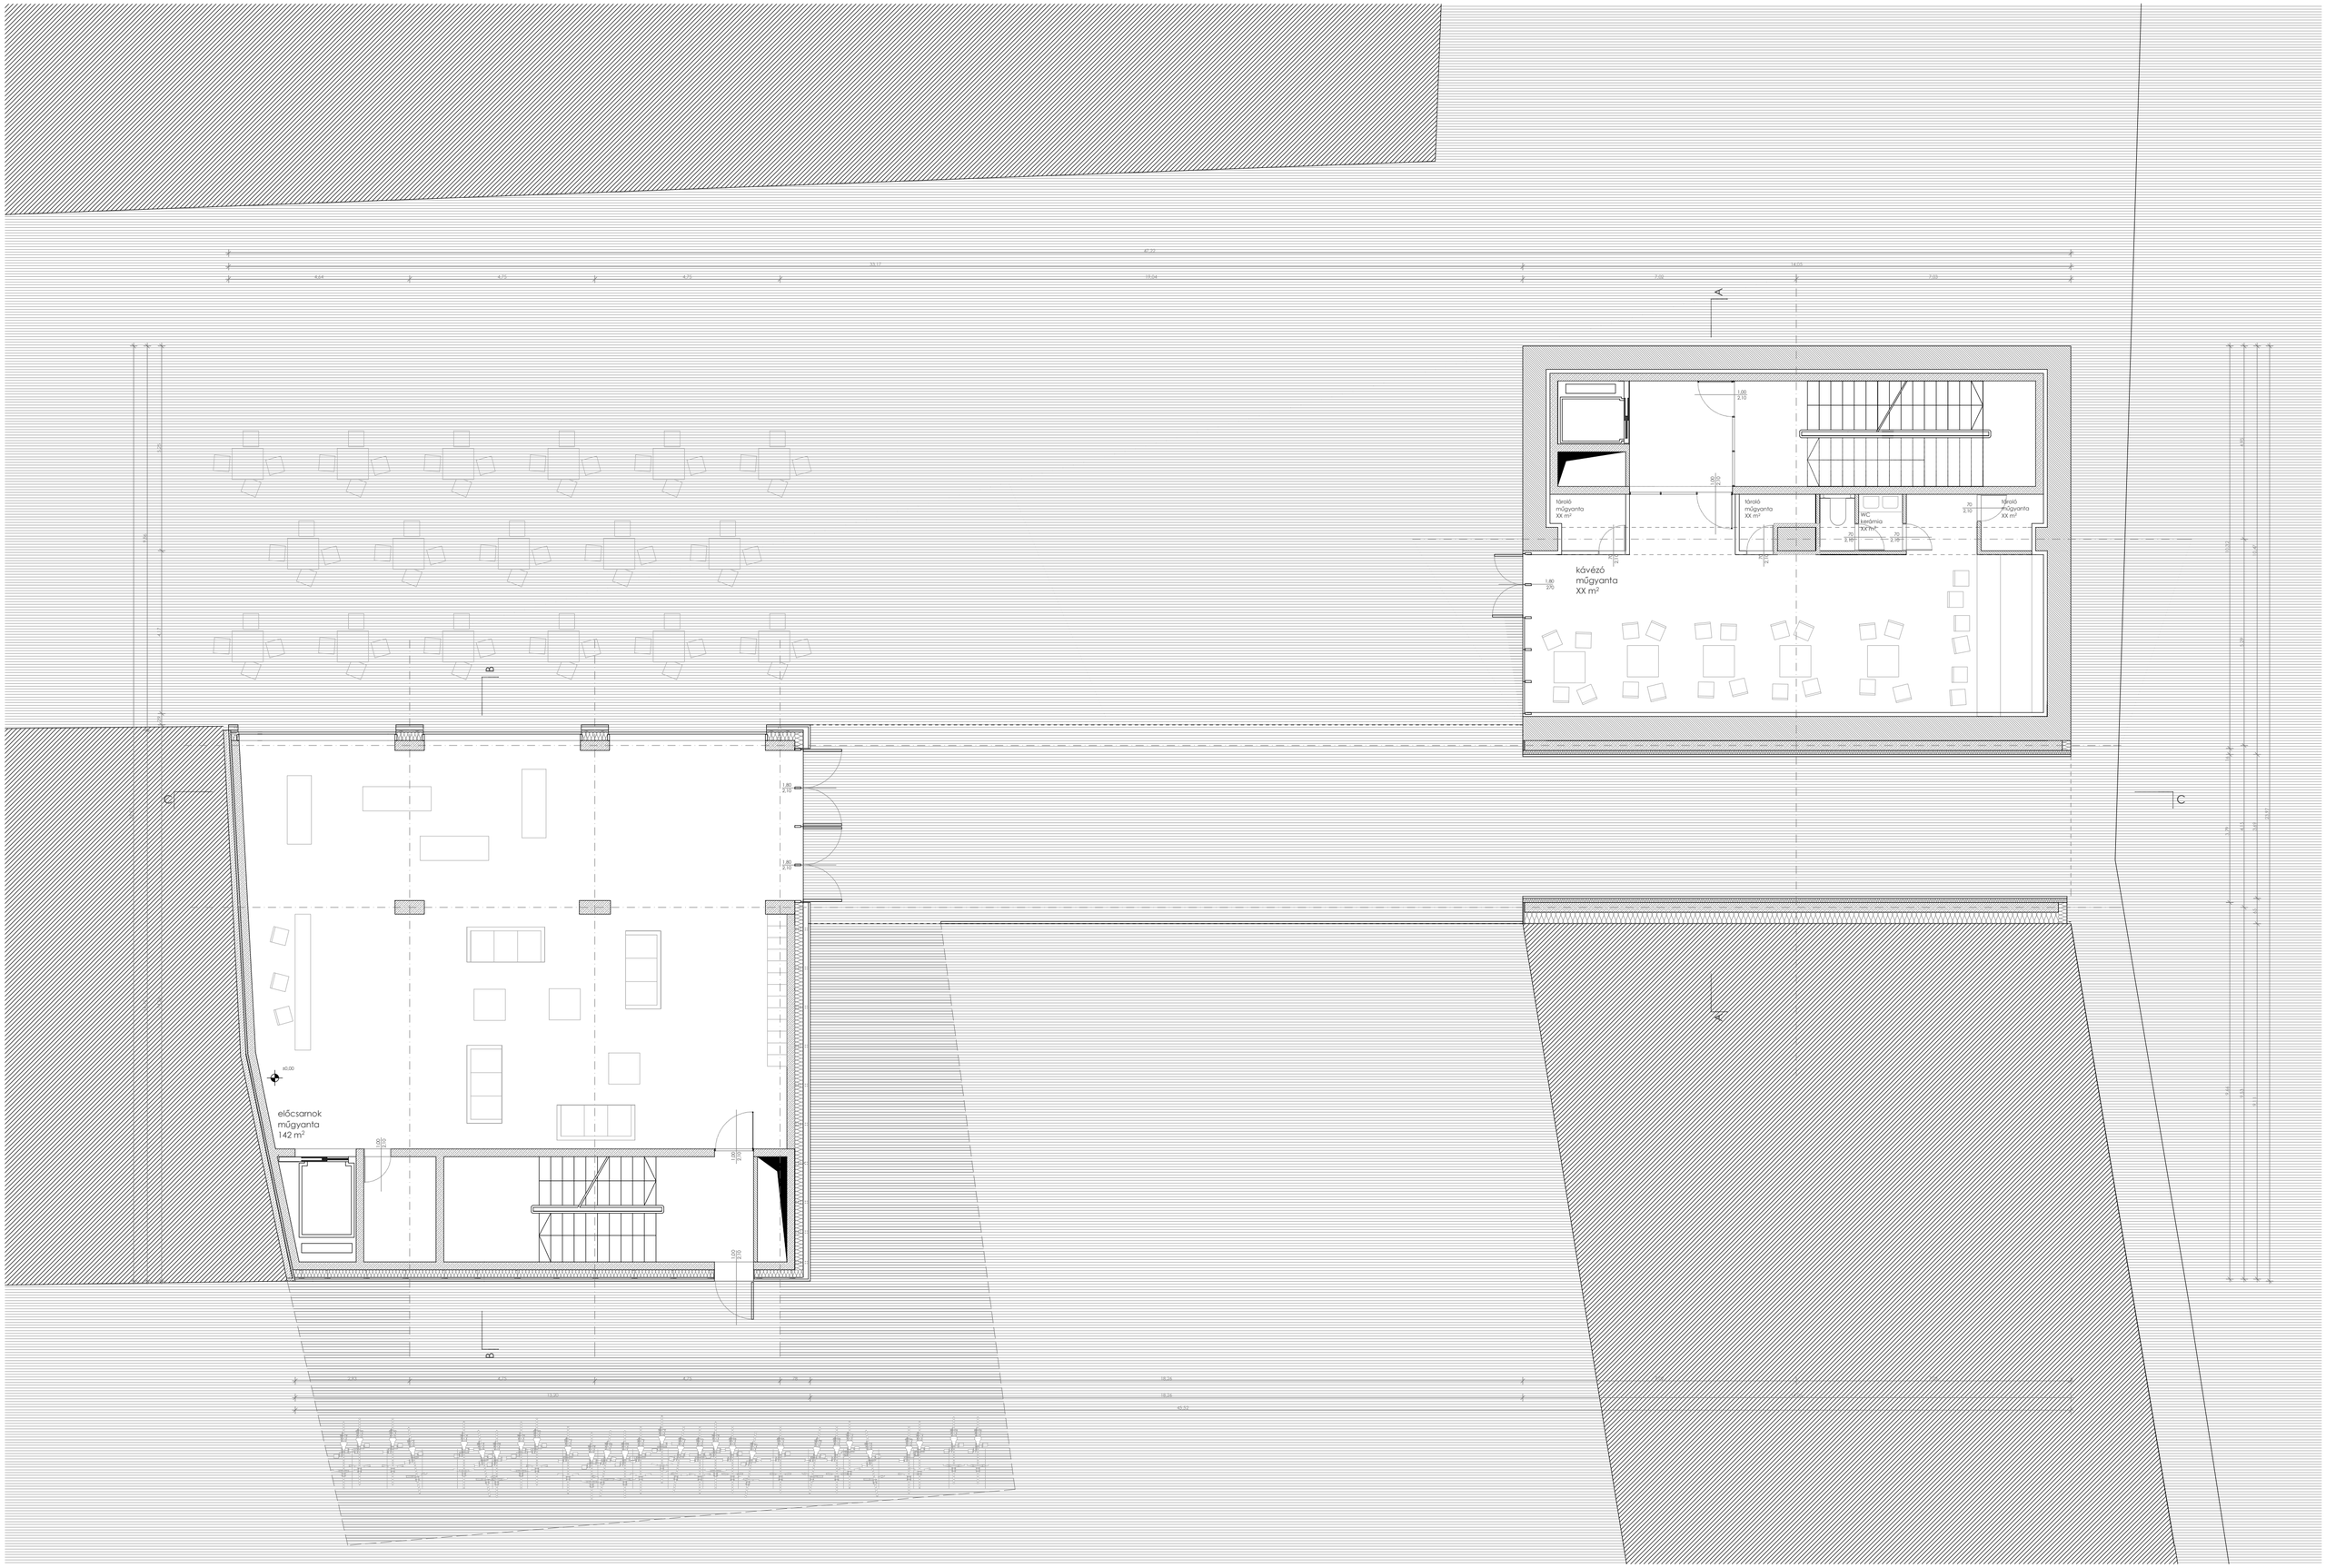

irodatér coworking SZENDREI ZSOLT
Diploma 2011 Kazinczy utca 48 VII földszinti alaprajz 1:100