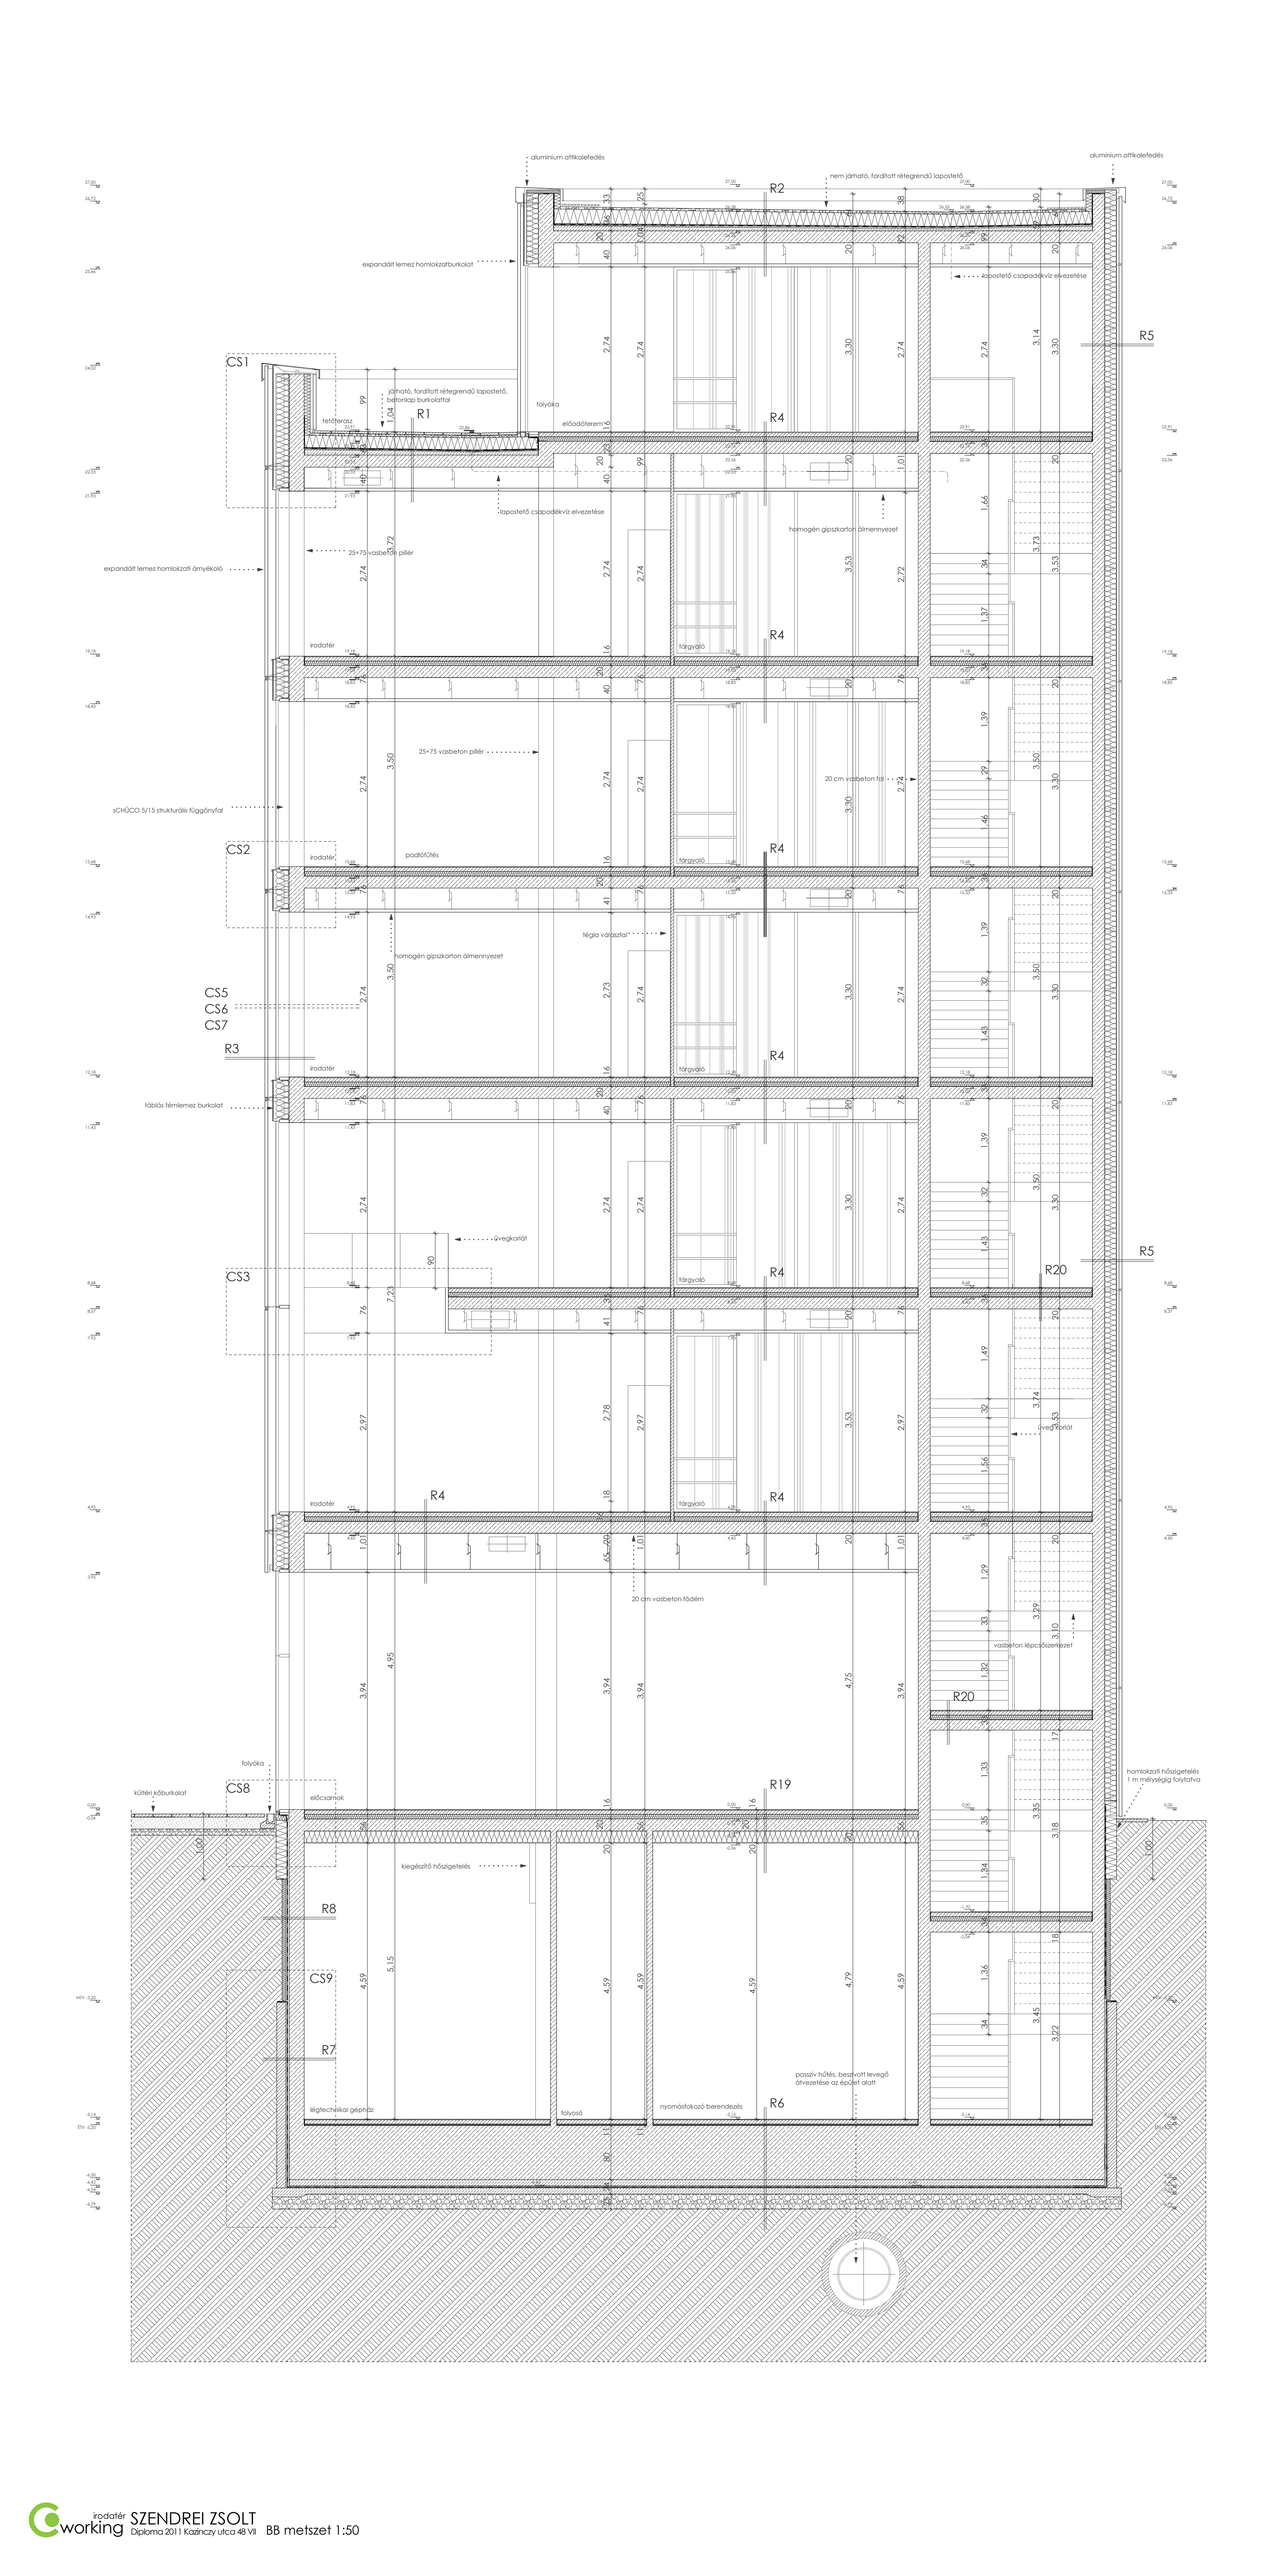

irodatér working SZENDREI ZSOLT
Diploma 2011 Kazinczy utca 48 VII BB metszet 1:50