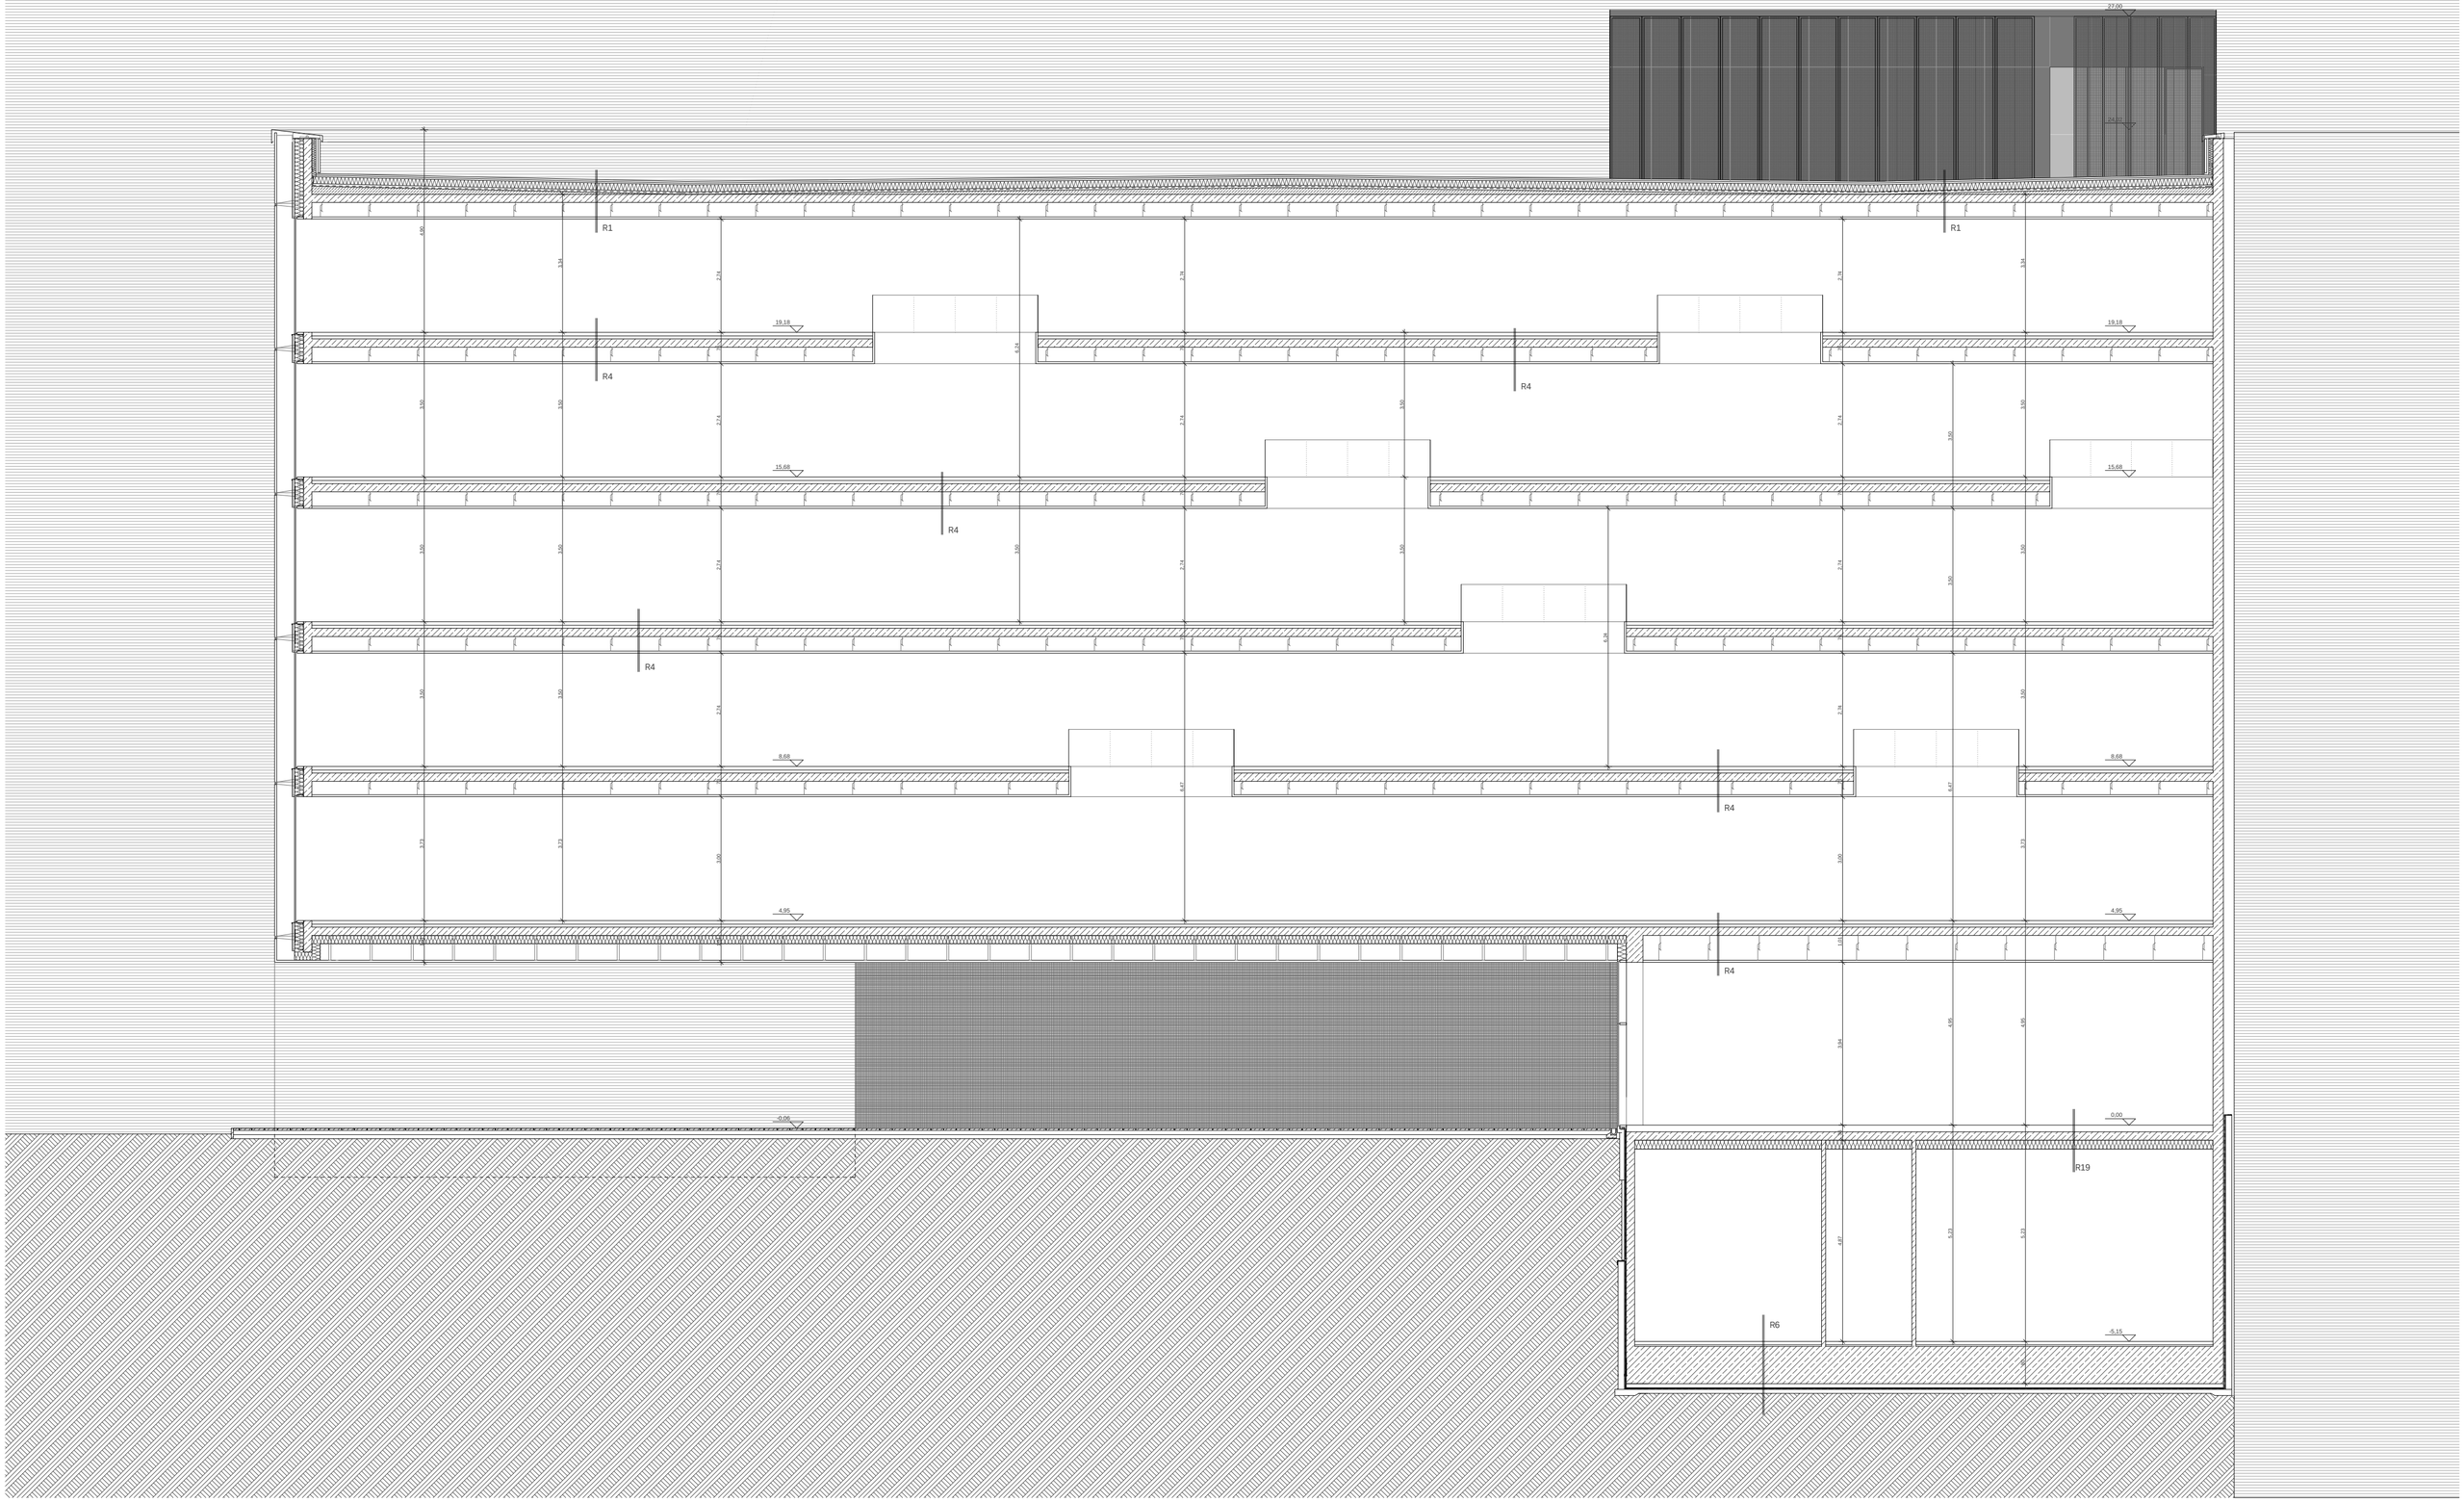

irodatér cworking SZENDREI ZSOLT
Diploma 2011 Kaziczy utca 48 VII CC metszet 1:100