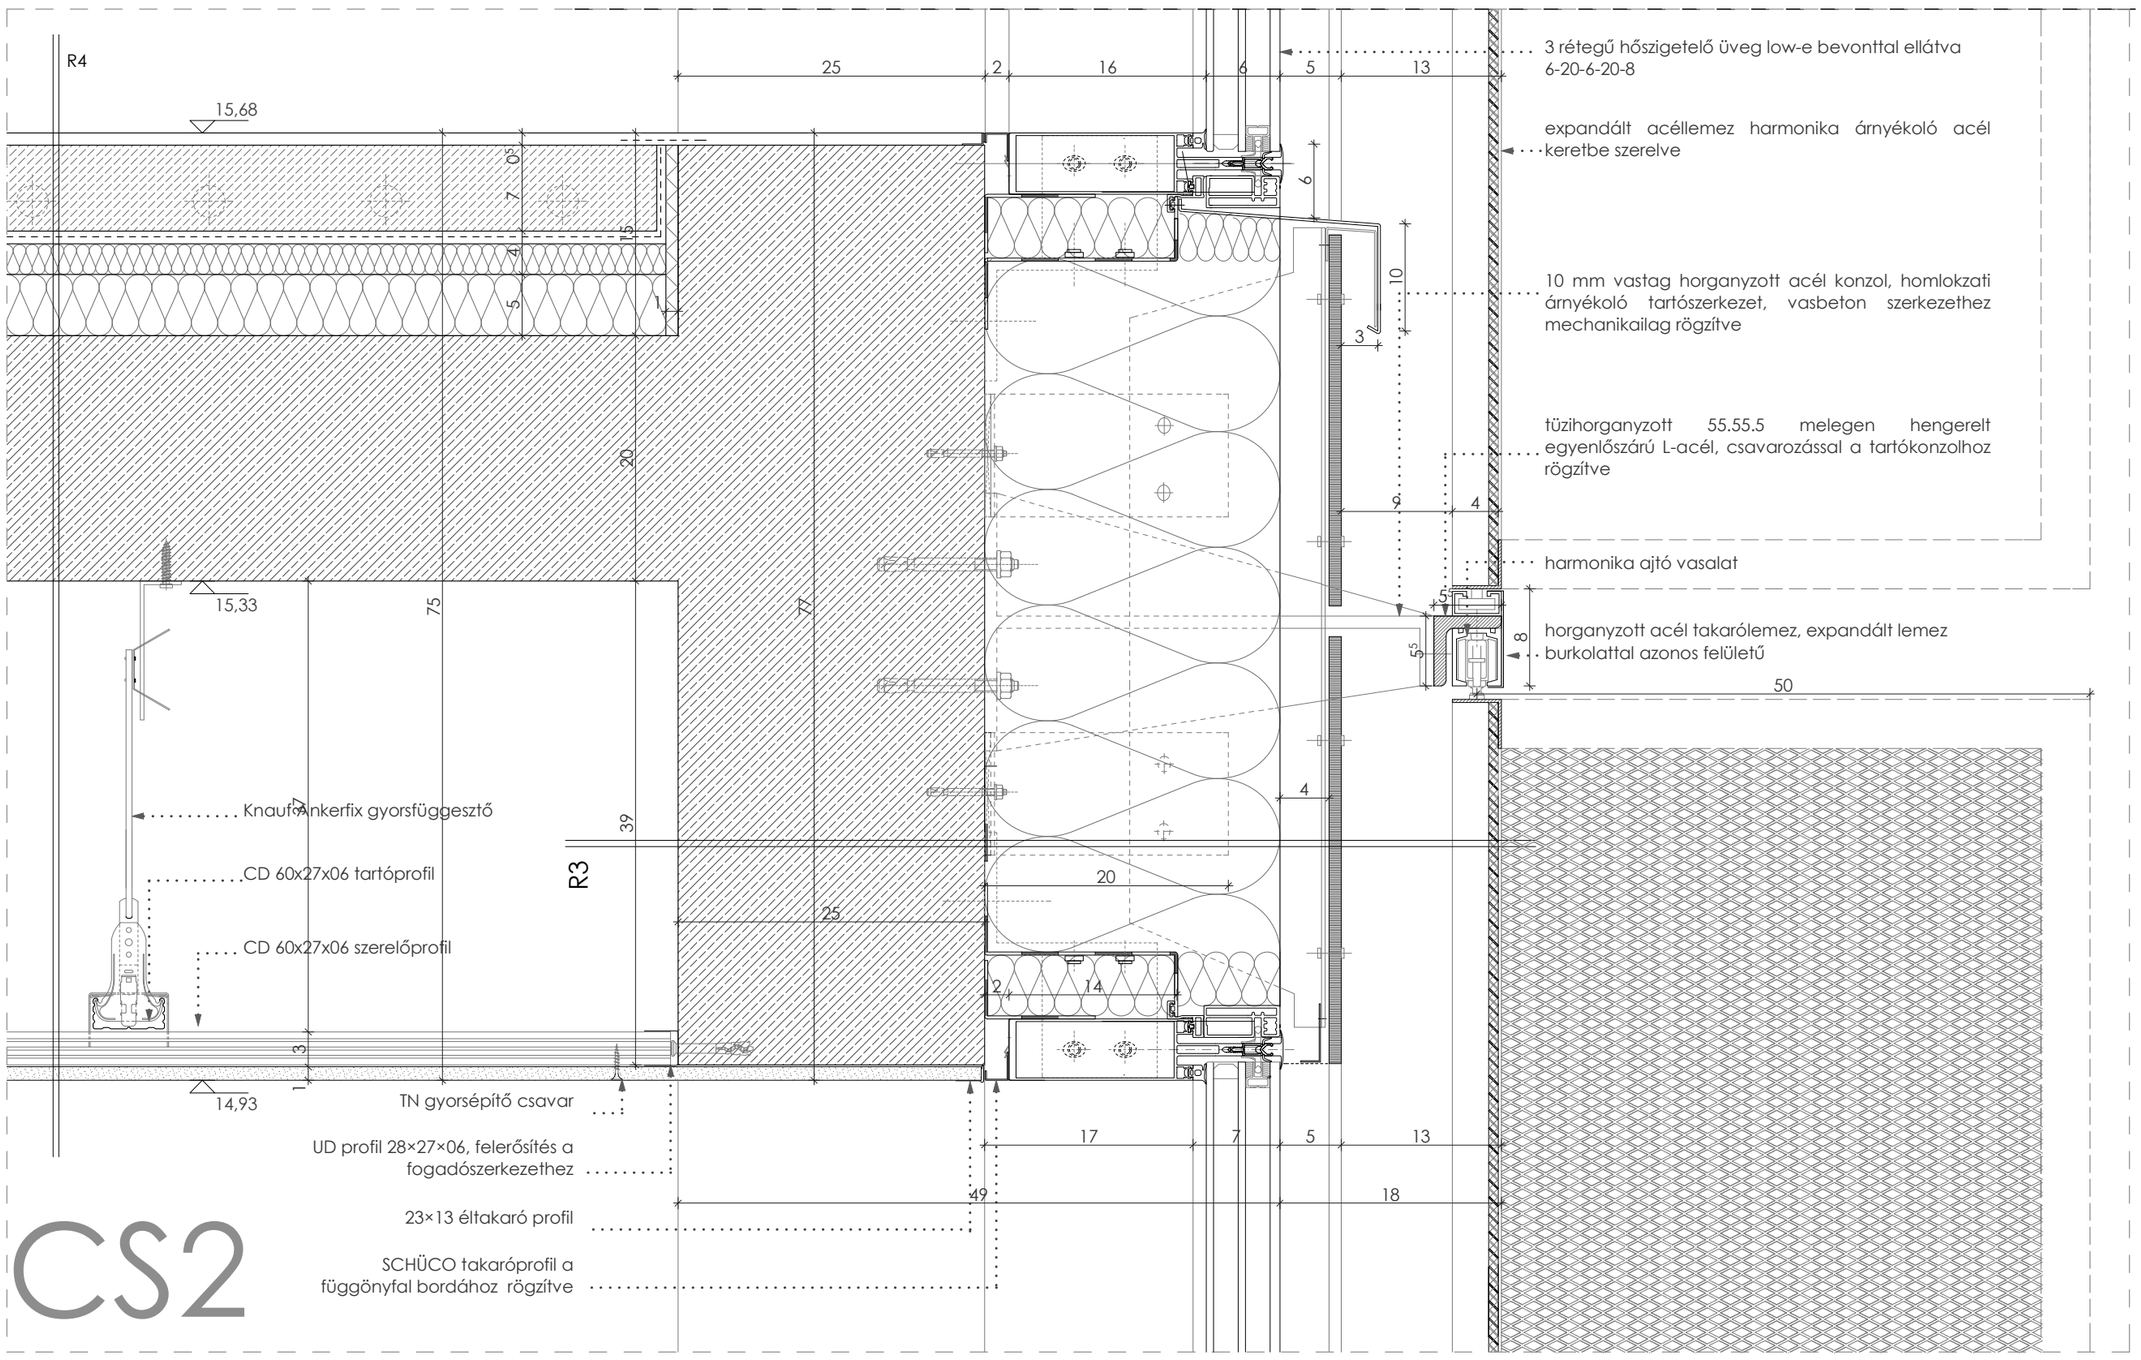

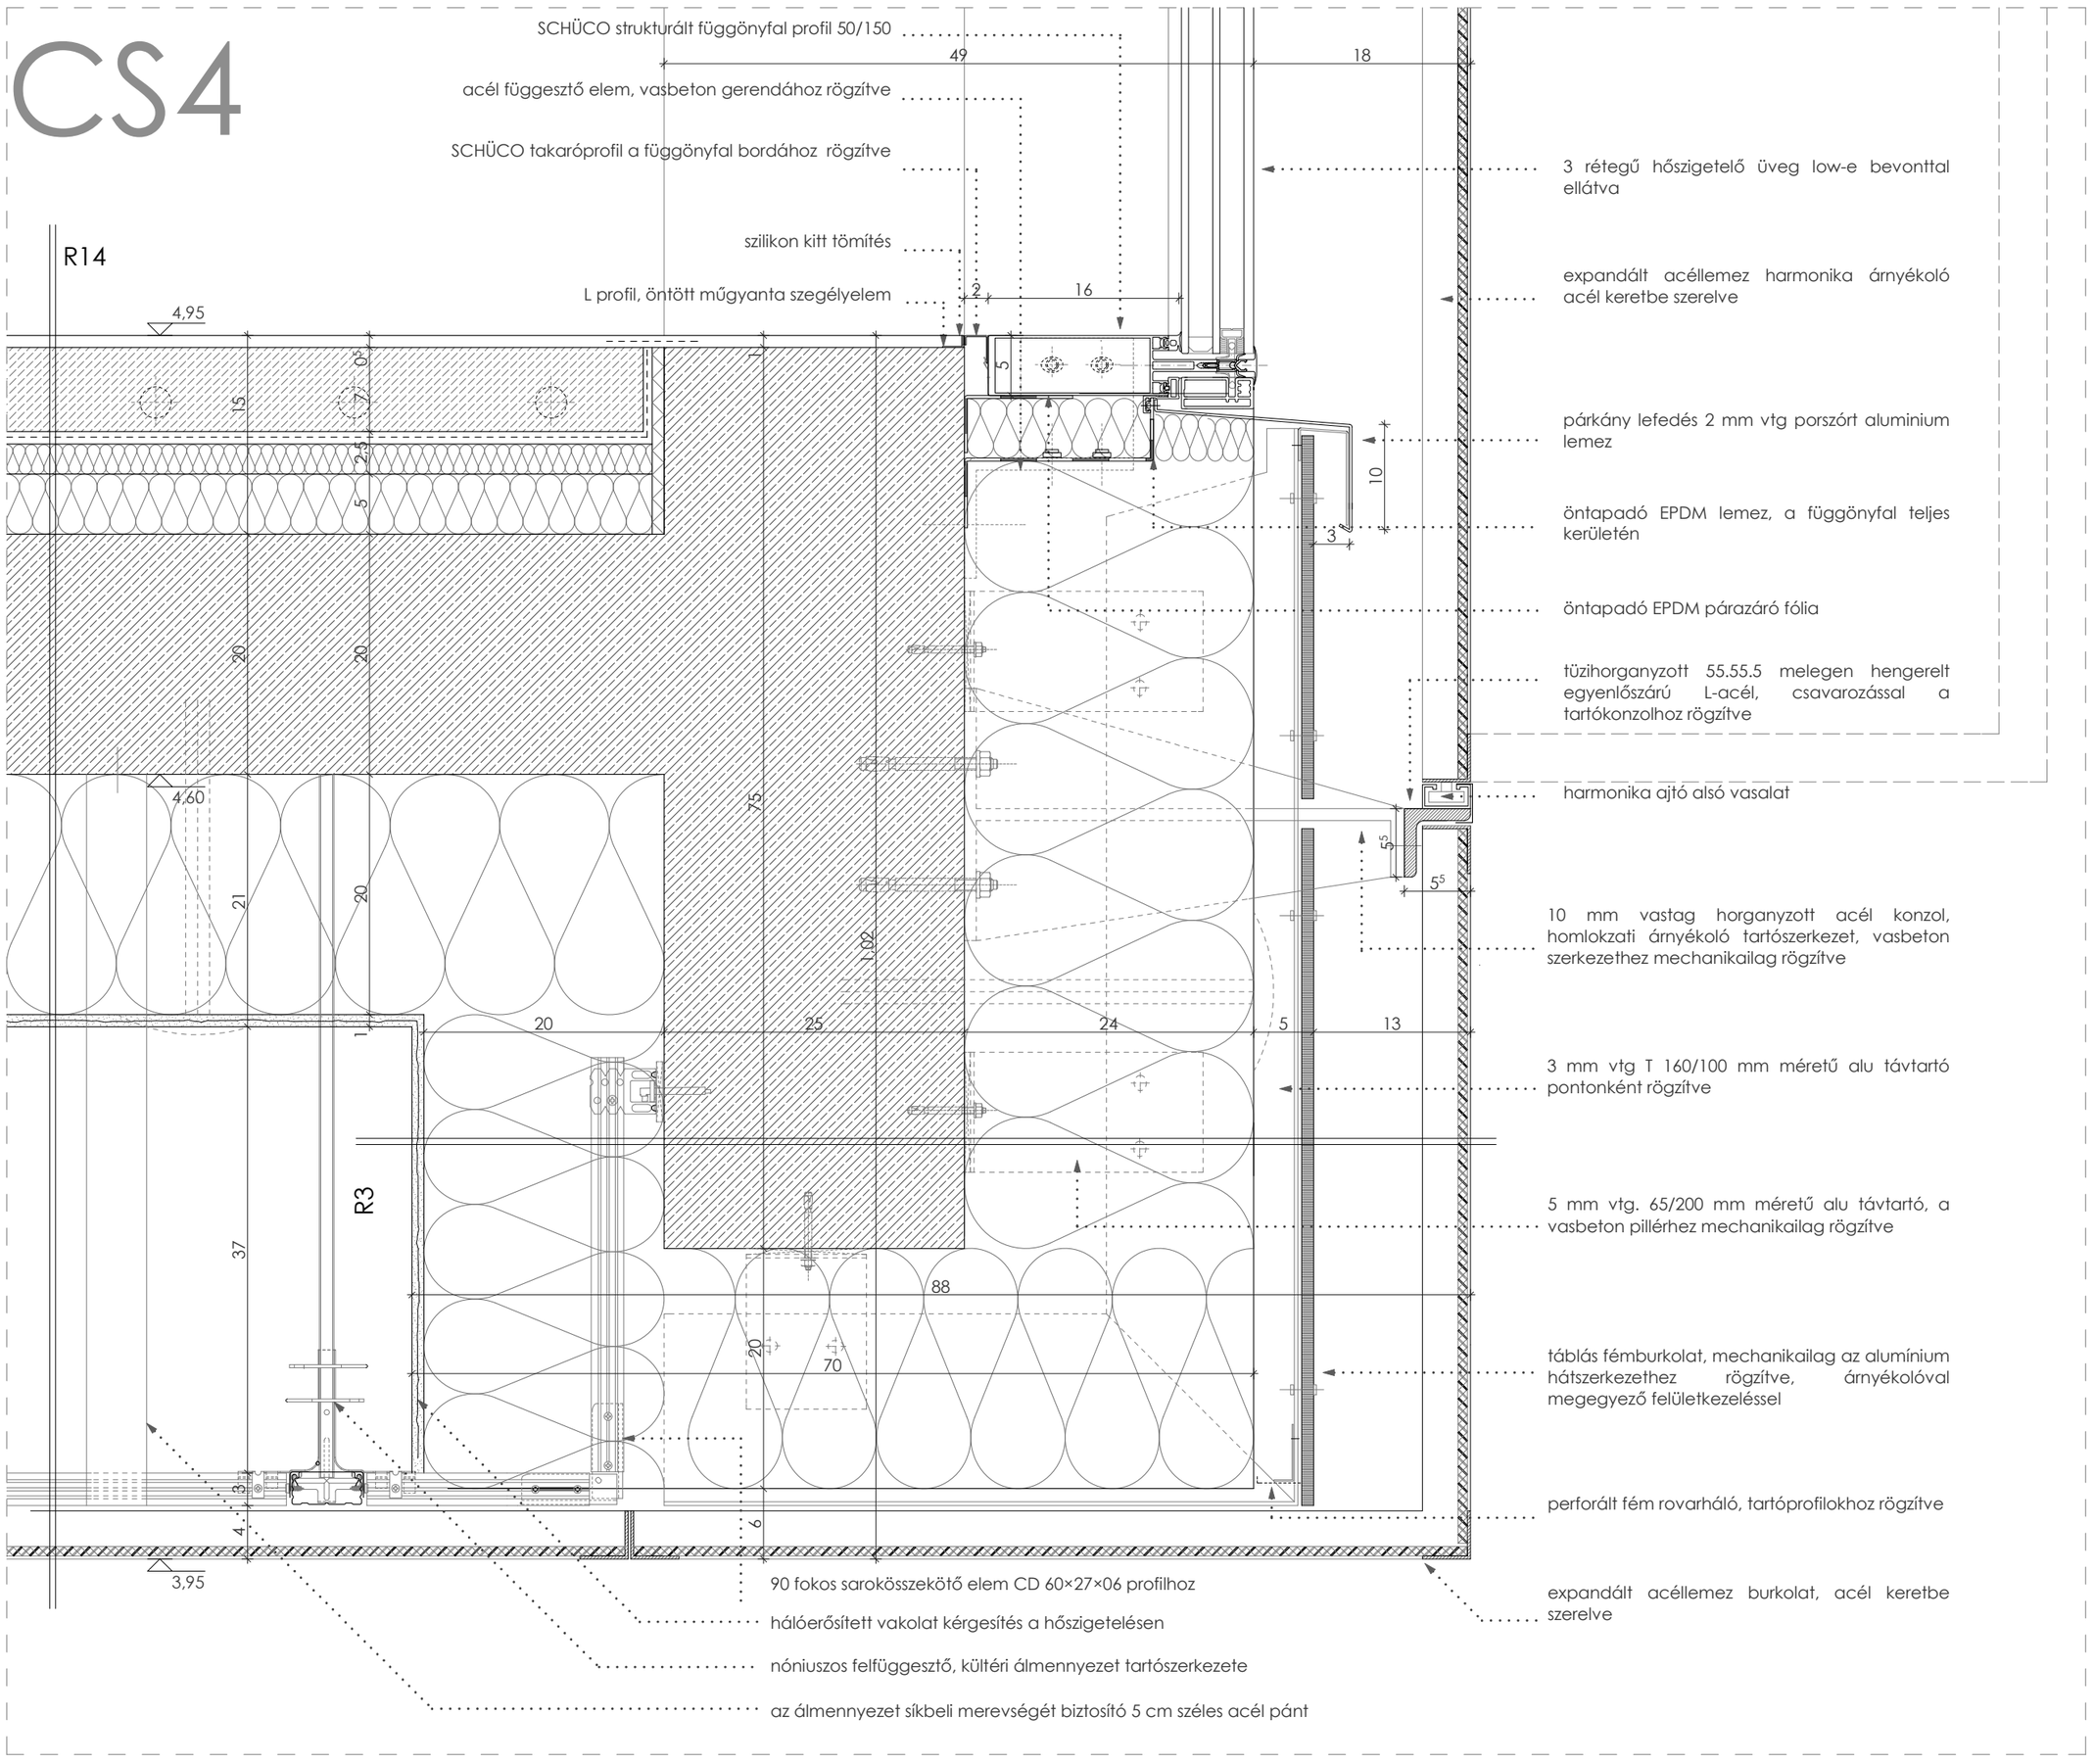

irodatér working SZENDREI ZSOLT
Diploma 2011 Kazinczy utca 48 VII
részletrajzok 1:5