



FÖLDSZINTI ALAPRAJZ

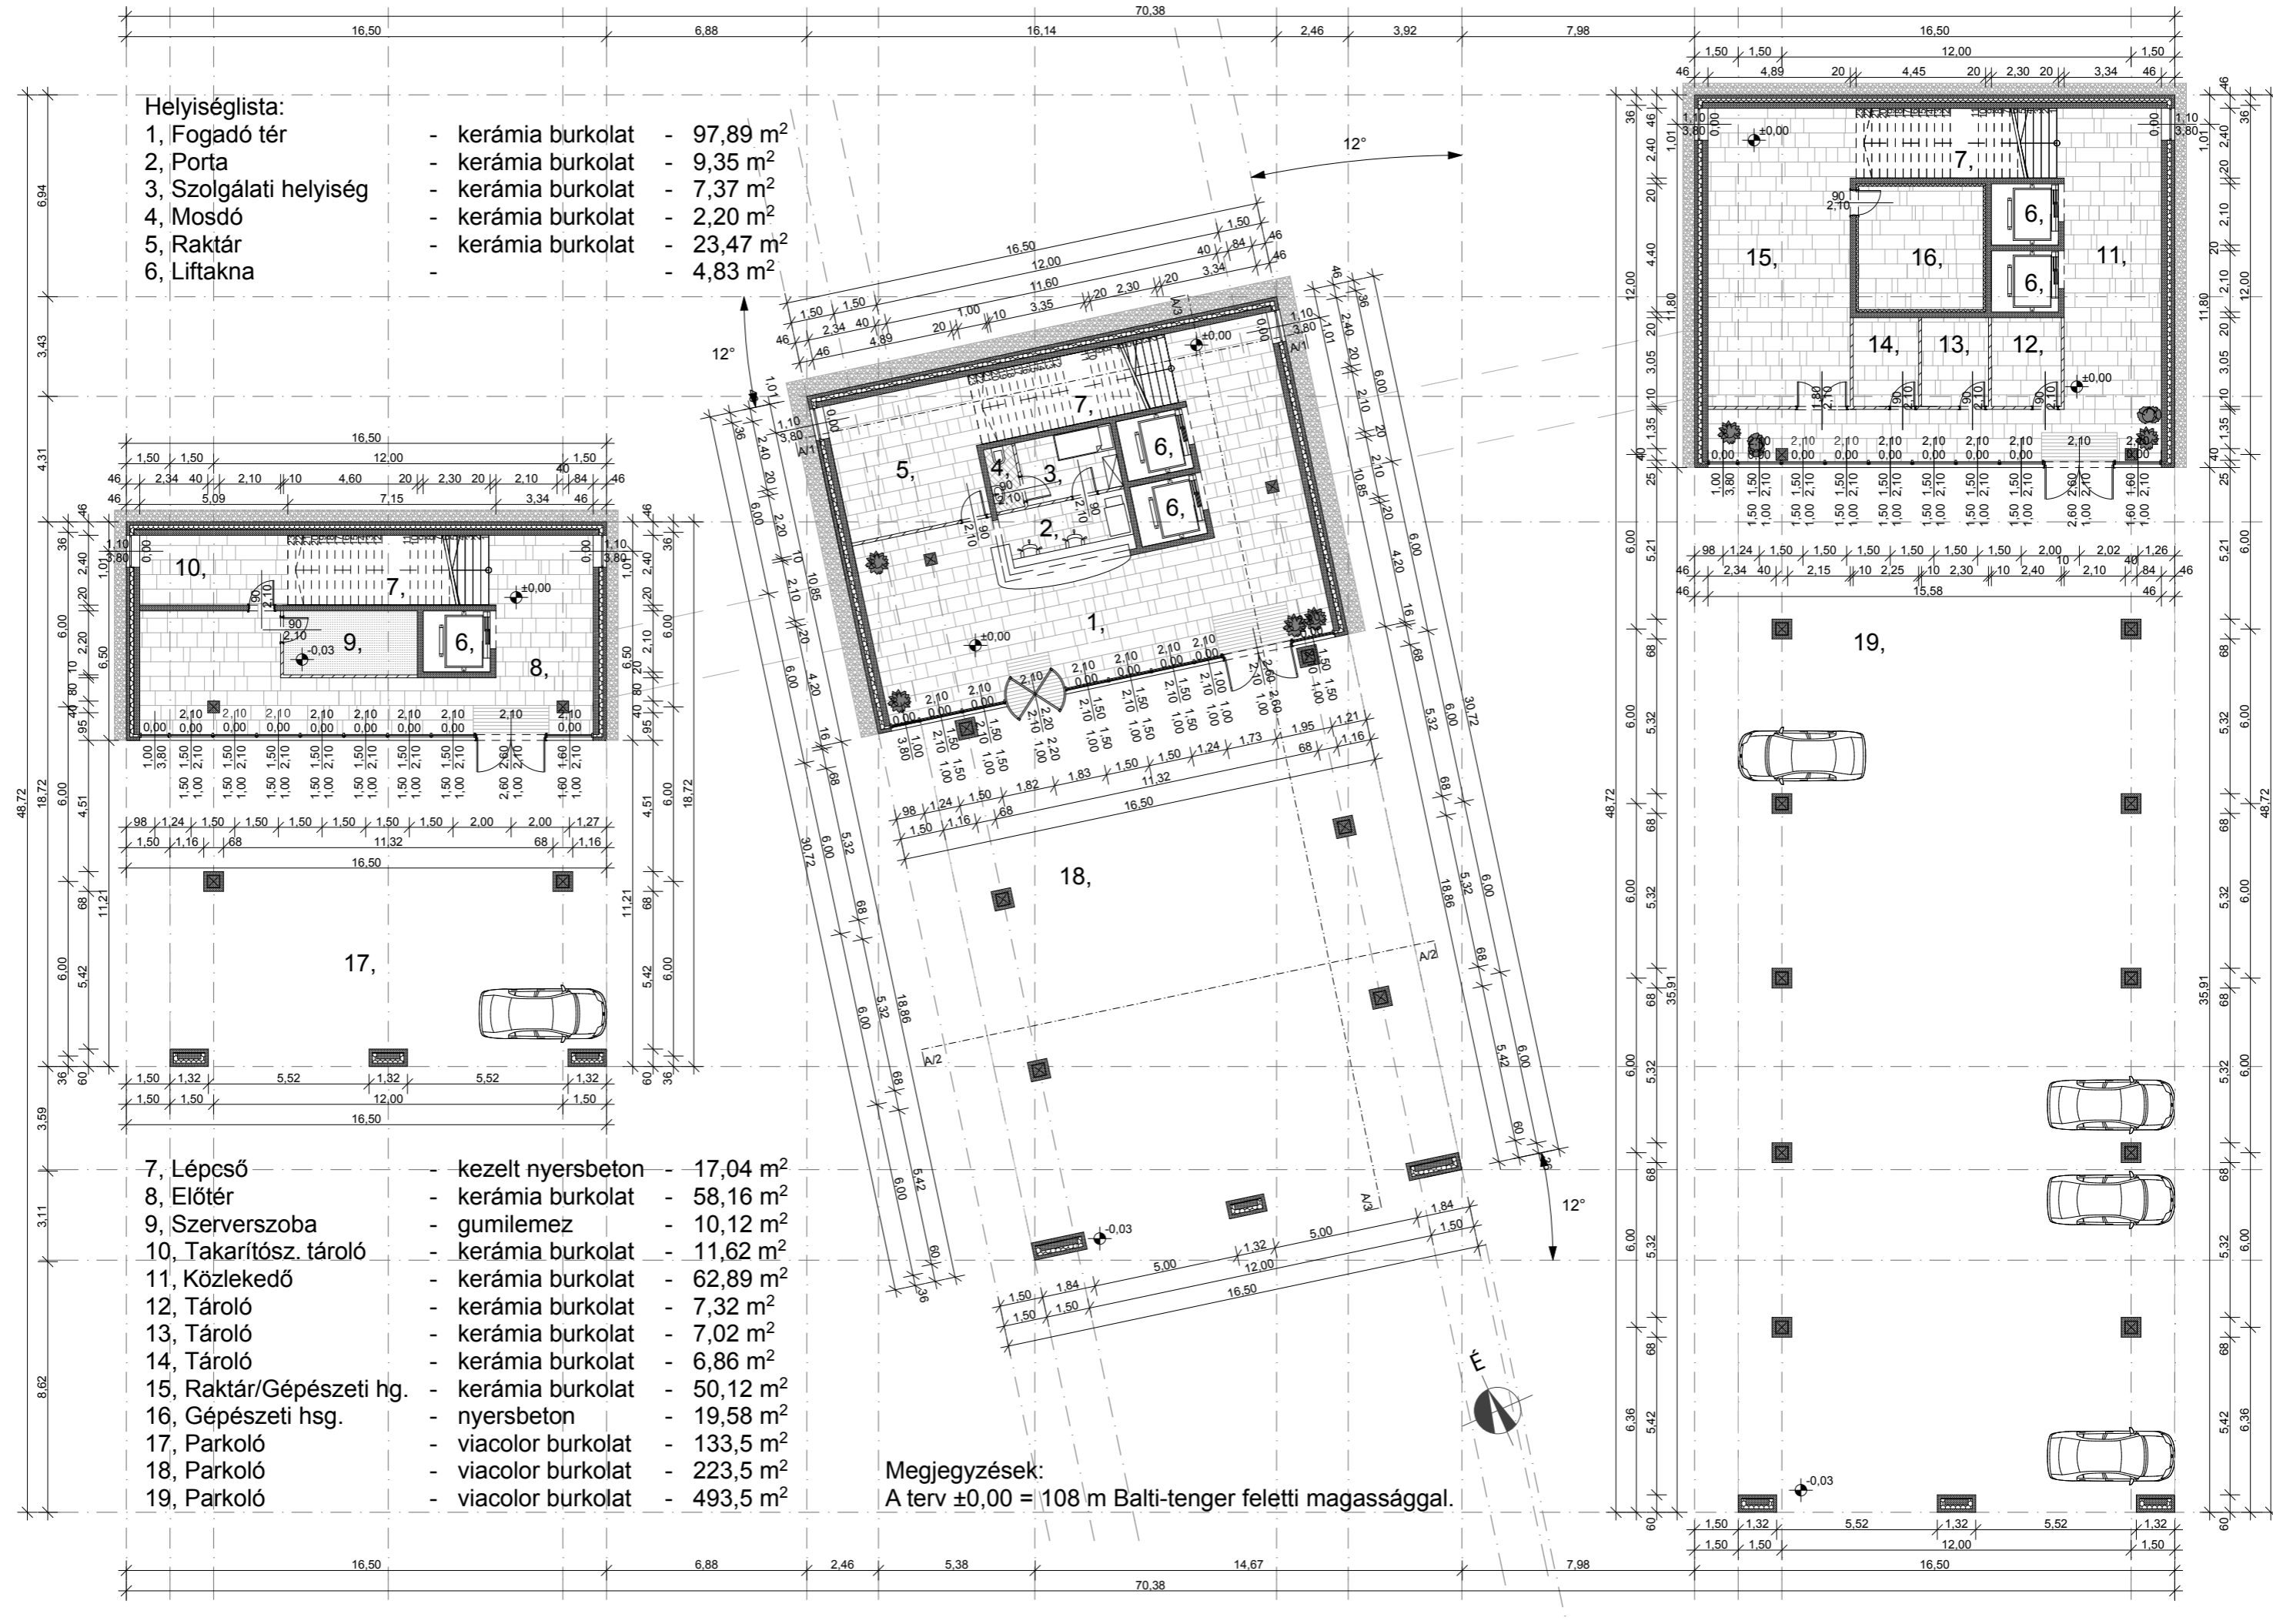

EMELETI ALAPRAJZ

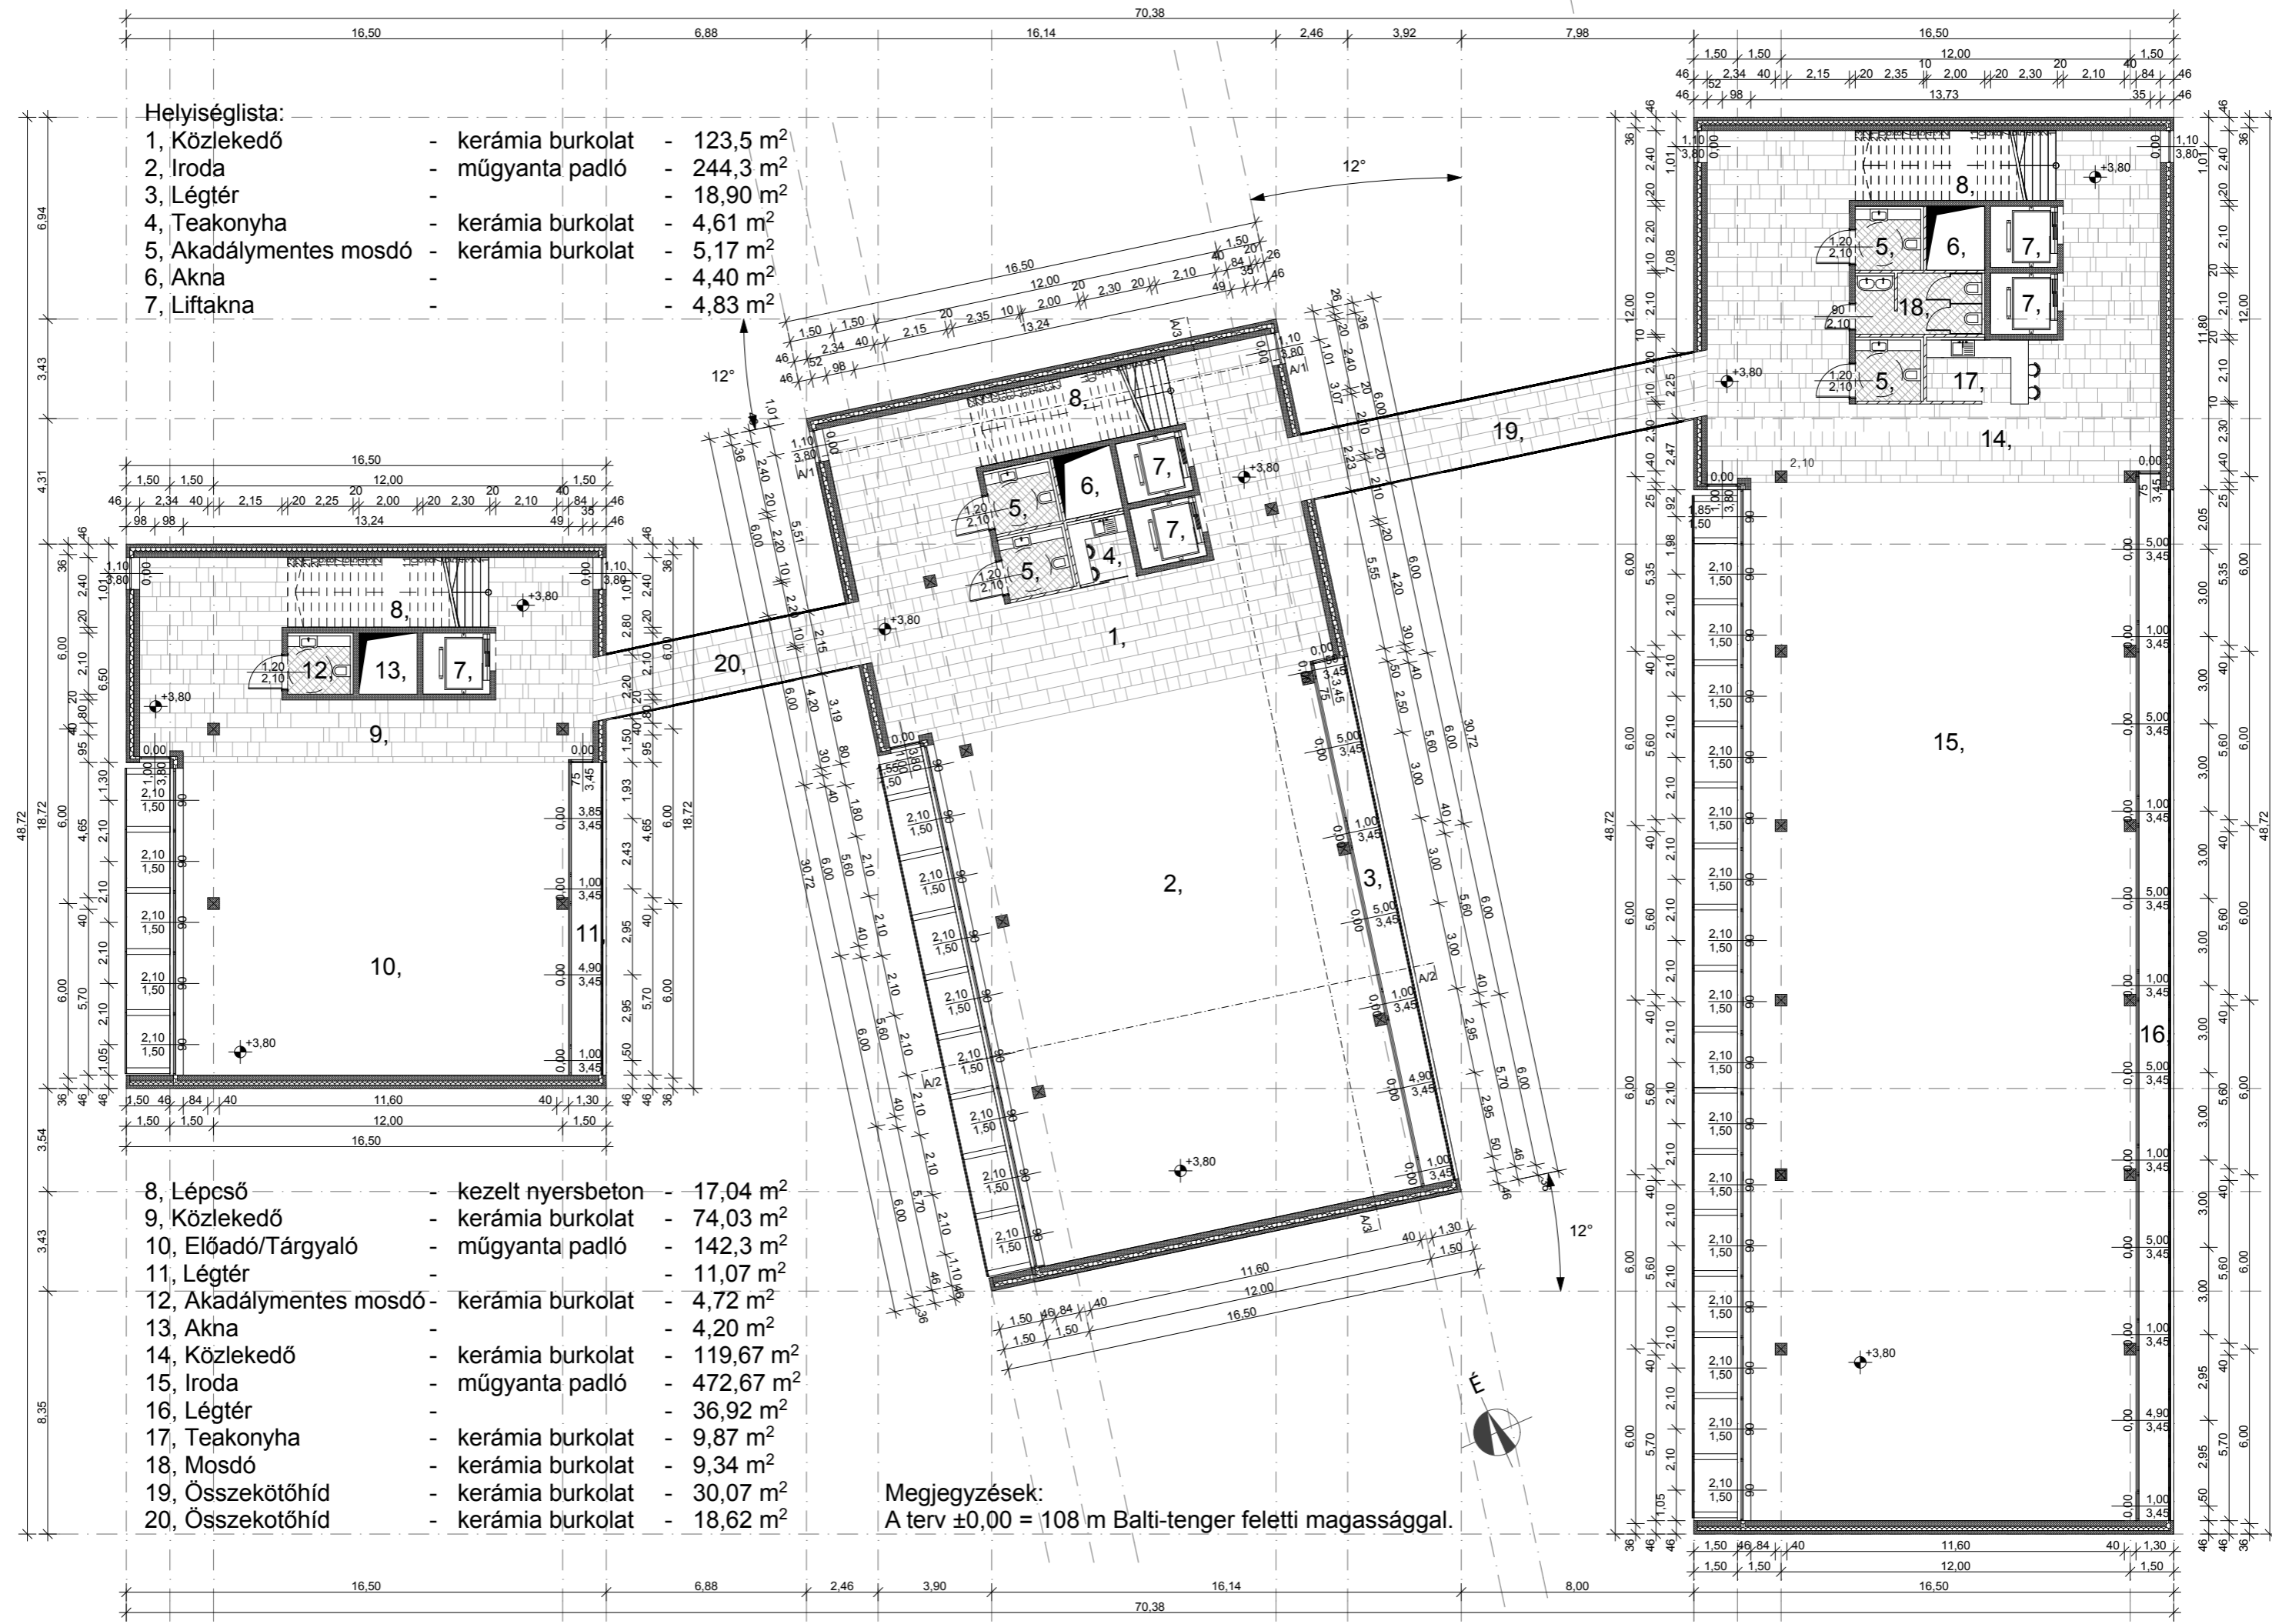

TETŐTERASZ ALAPRAJZ

