


A/1 METSZET

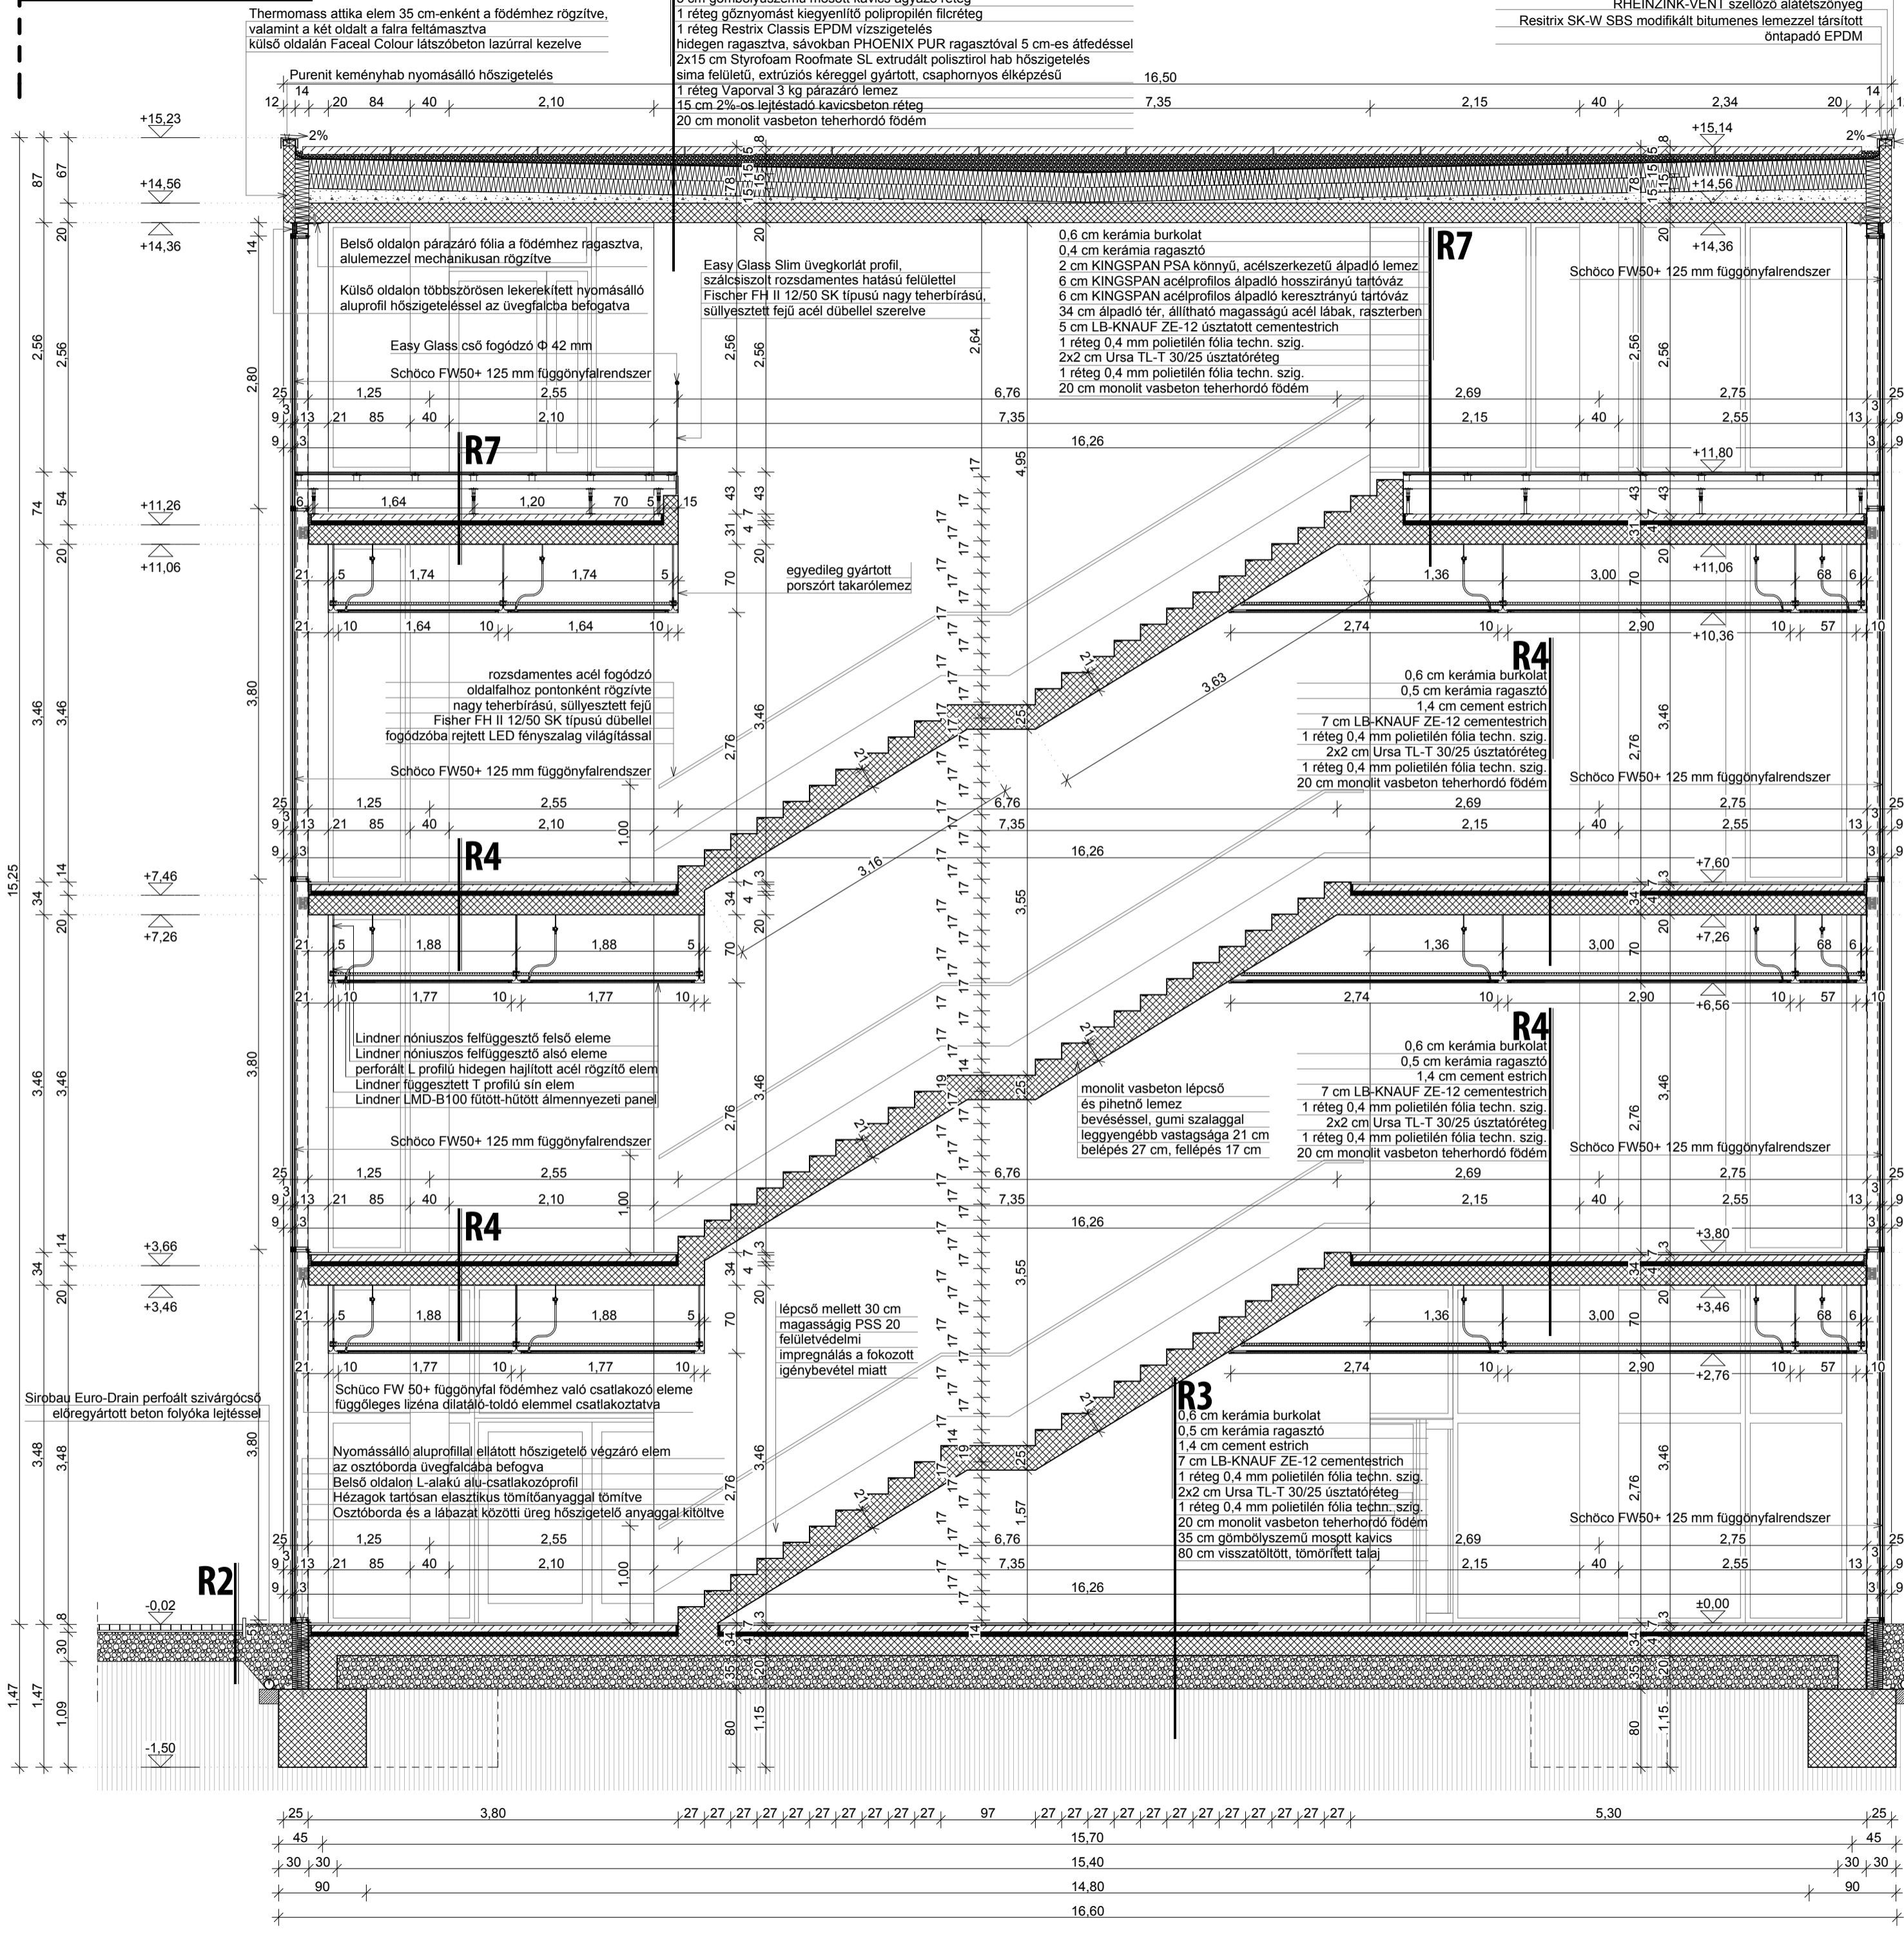

A/2 METSZET

