




Konceptiótörténet

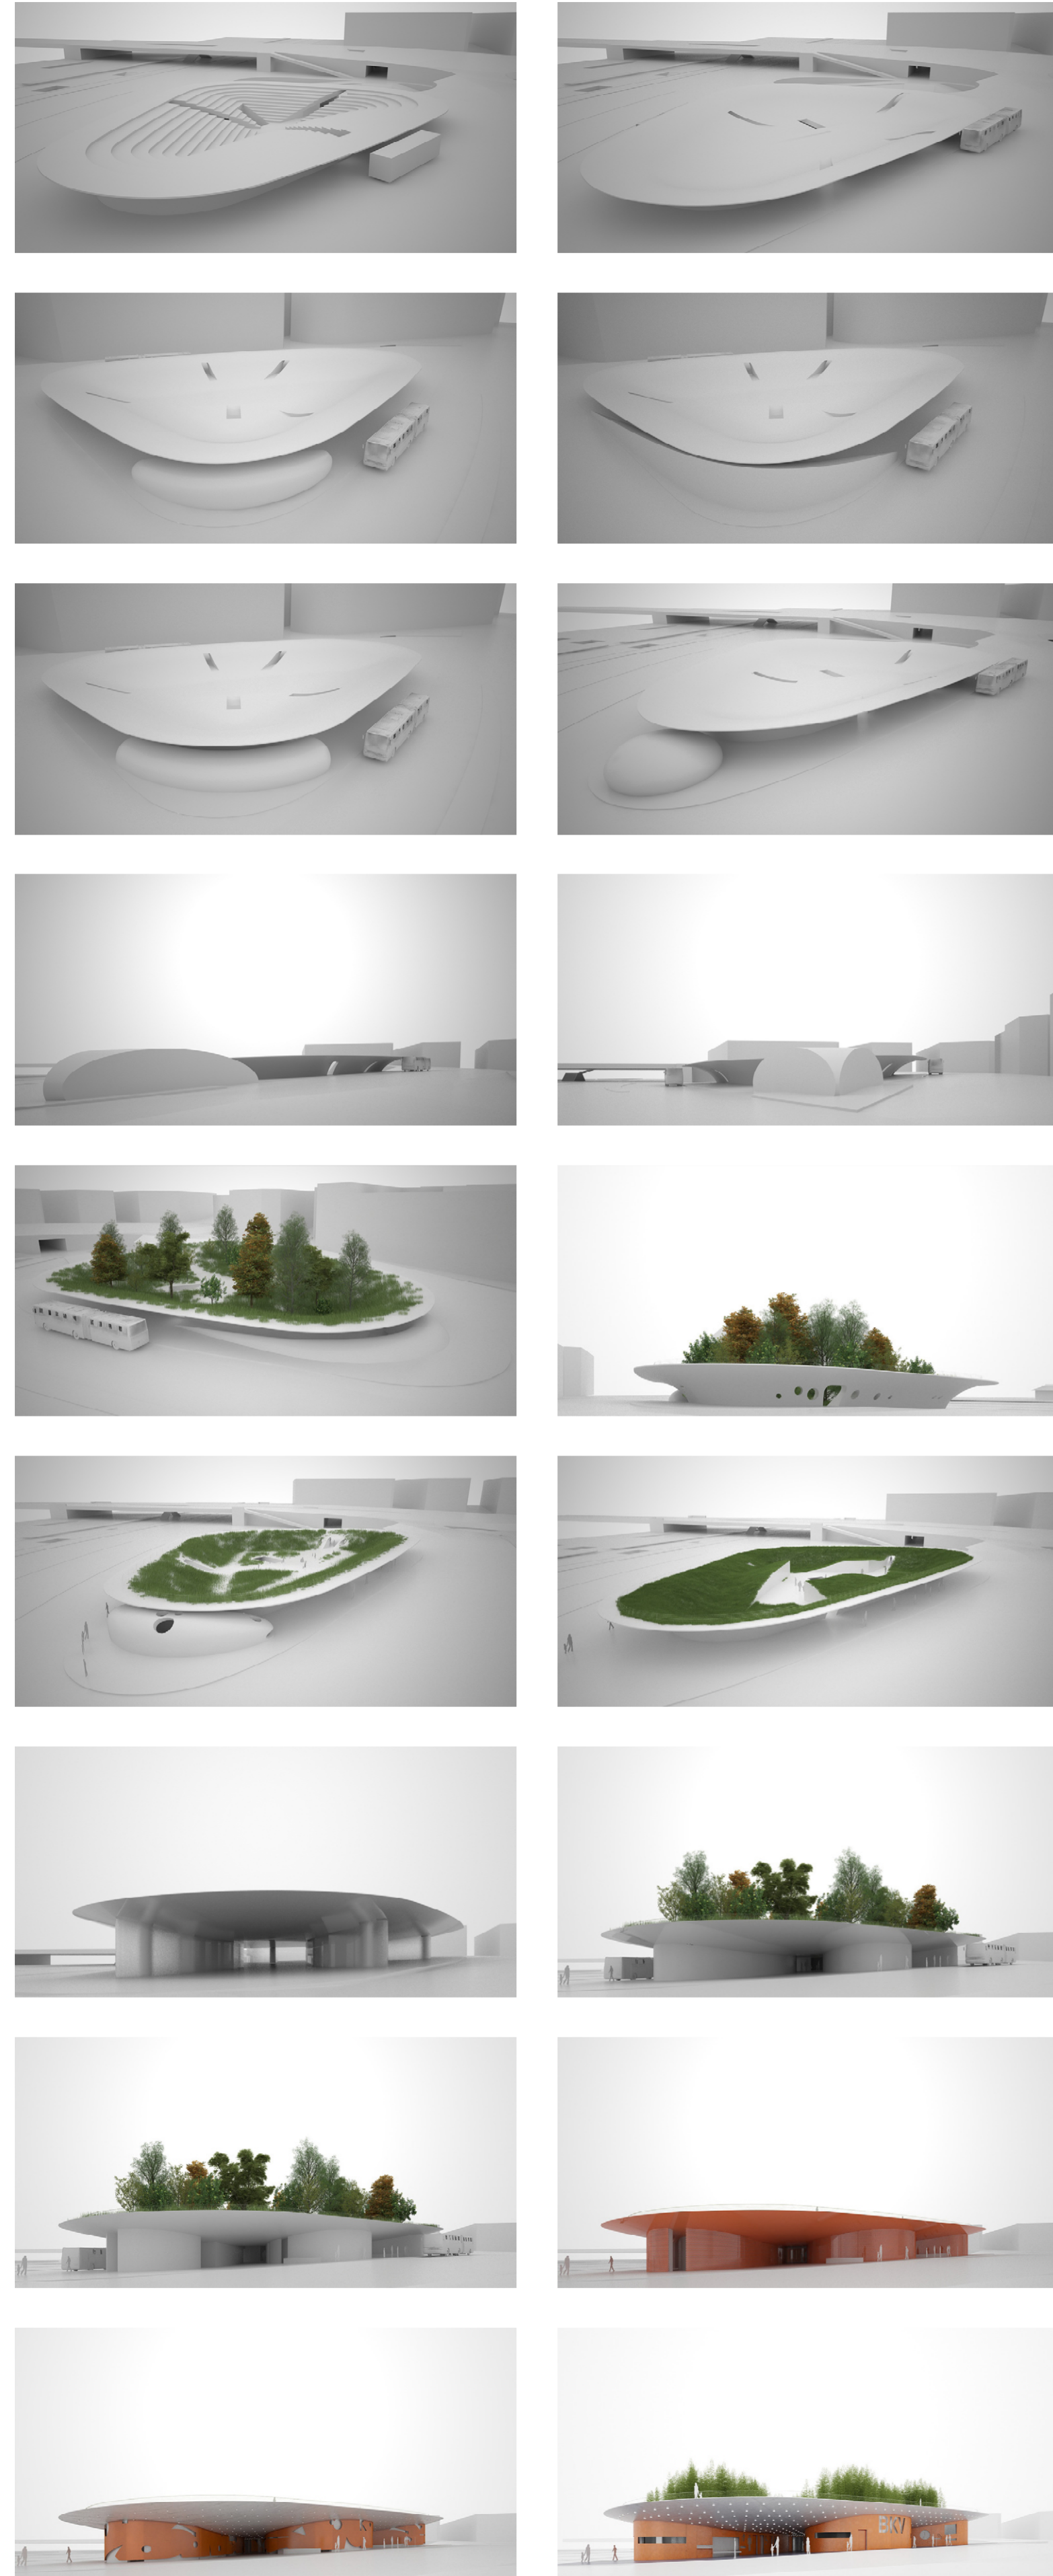

Helyszínrajz

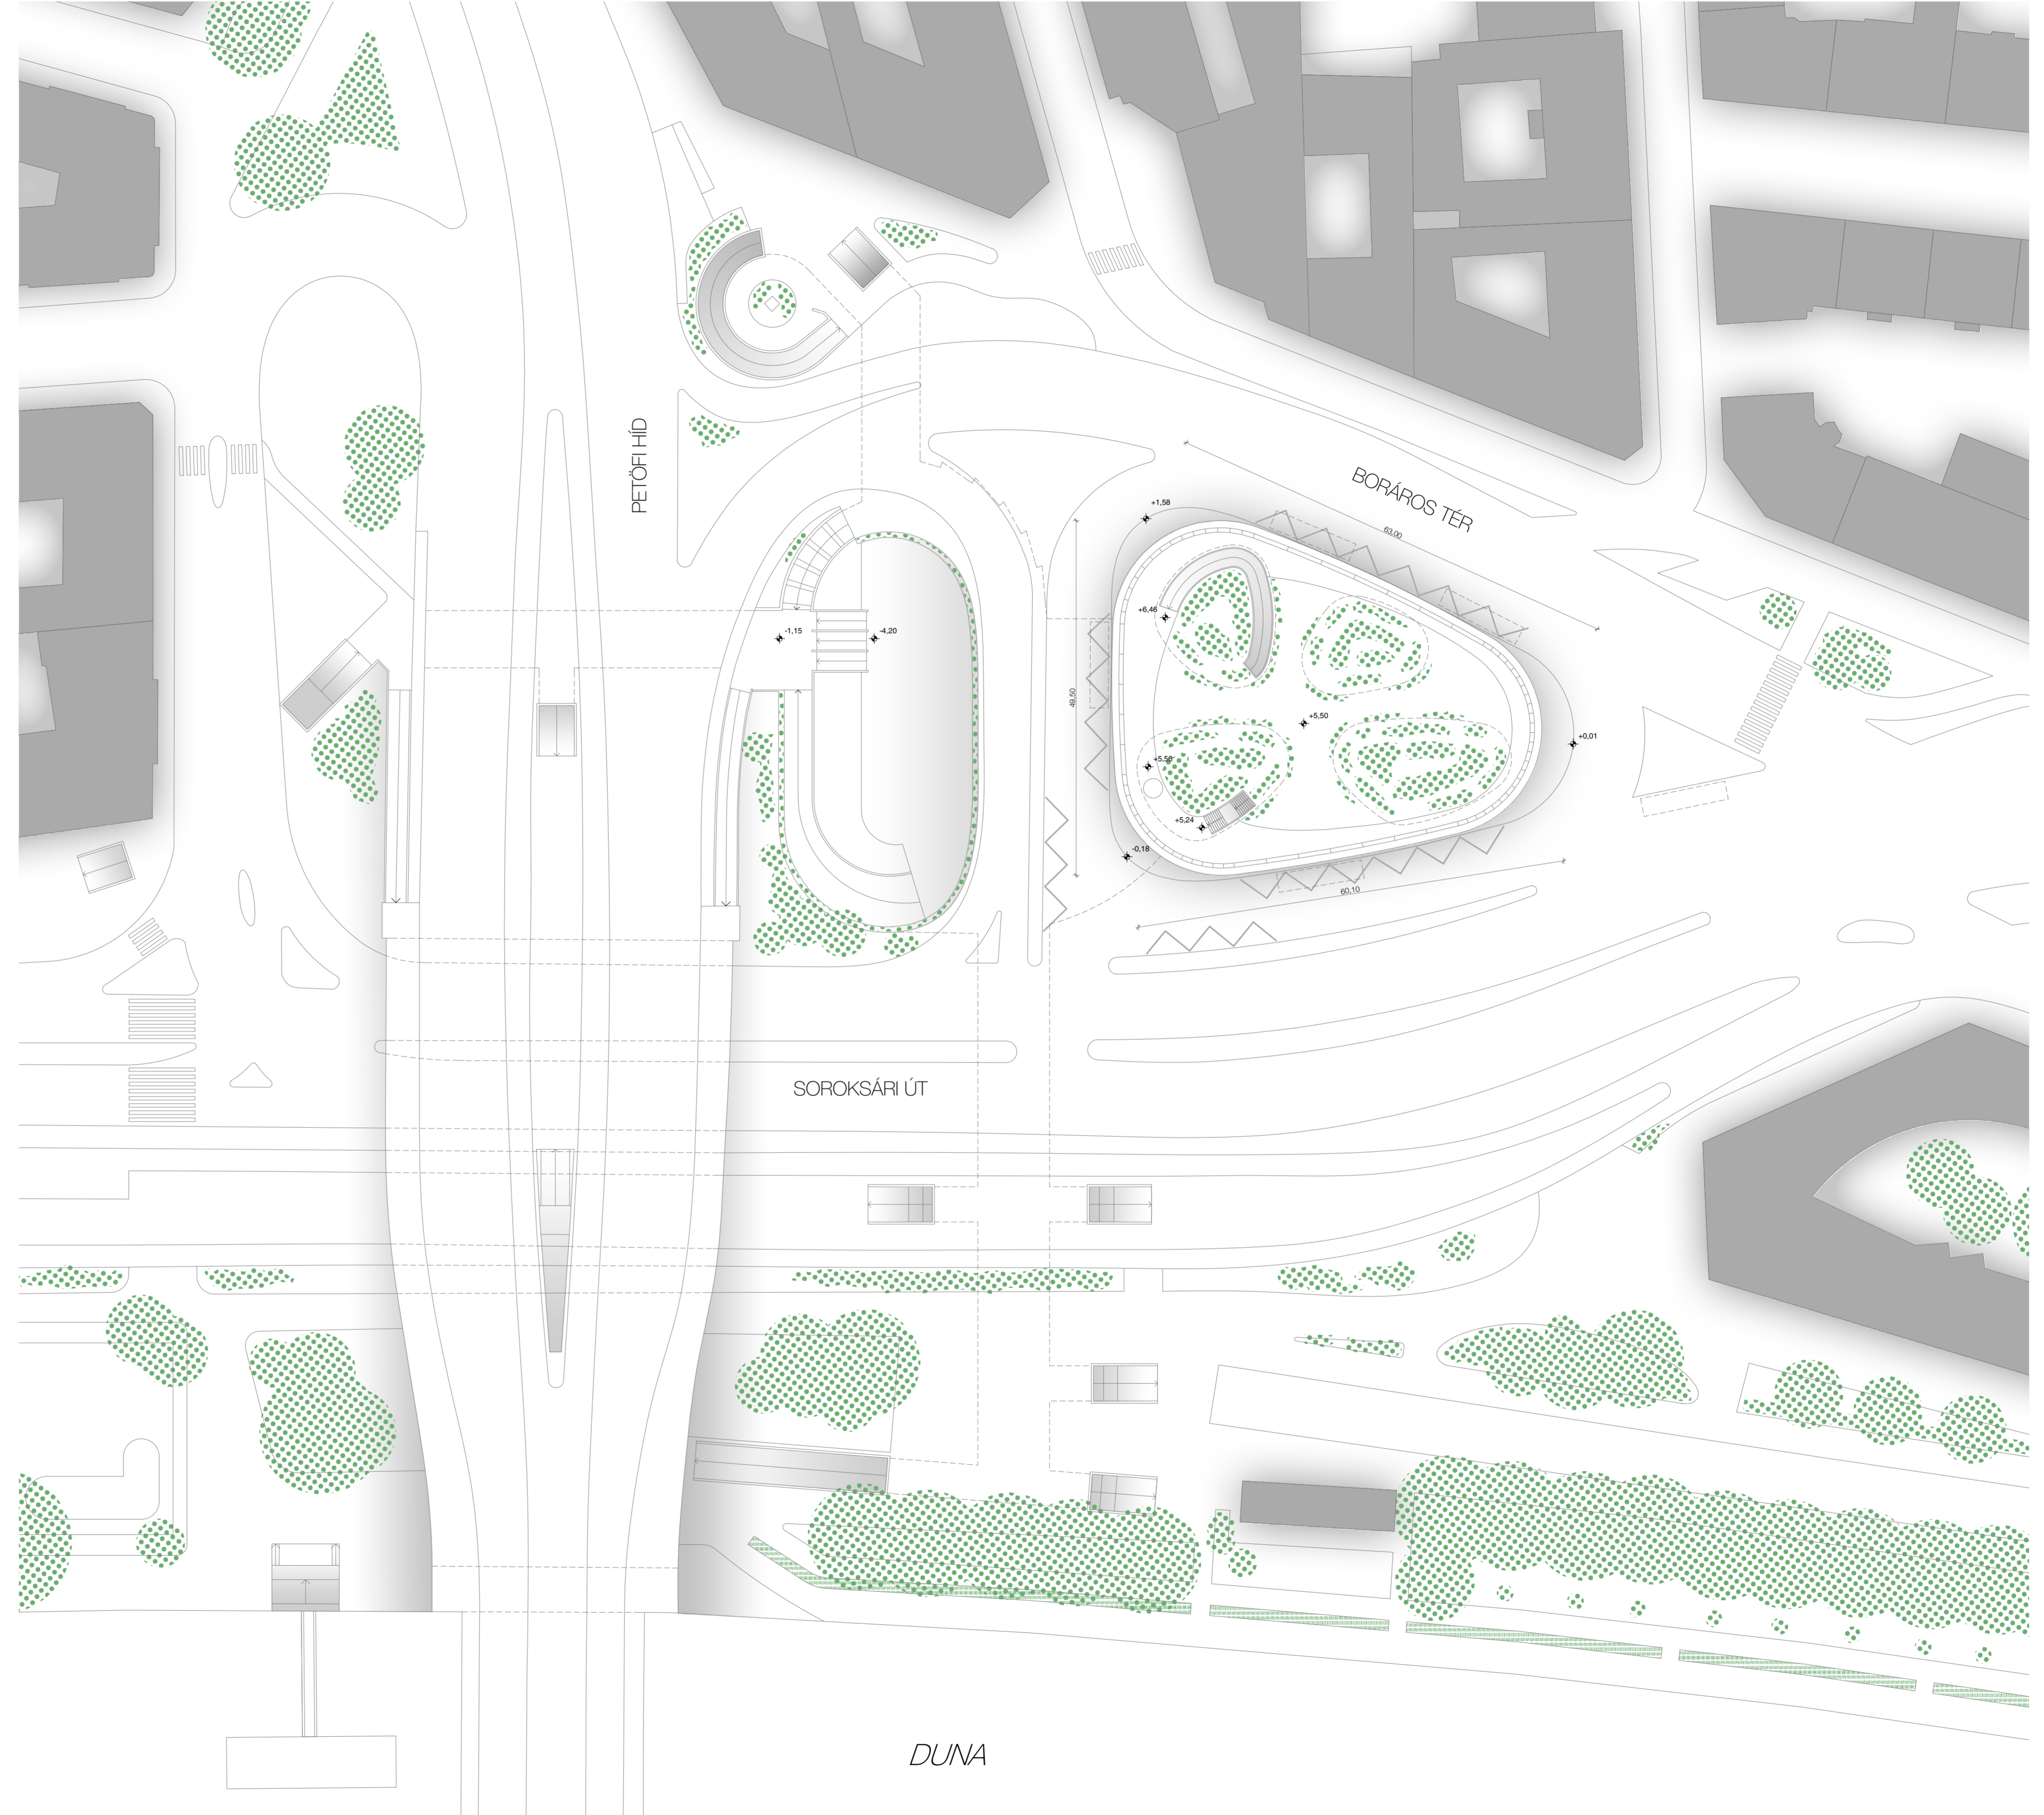

M 1:500

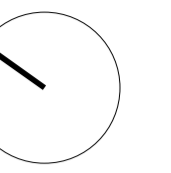

MEGÁLLÓ
DIPLOMA
2012
TÓTH
TAMÁS