



IV. A NAGYRÉT ÉS AZ ÜVEGHÁZAK ÁTALAKÍTÁSI TERVE

AZ ÜVEGHÁZ ÉS A KAPCSOLÓDÓ ÉPÜLETEK ÁTÉPÍTÉSI TERVE M=1:200

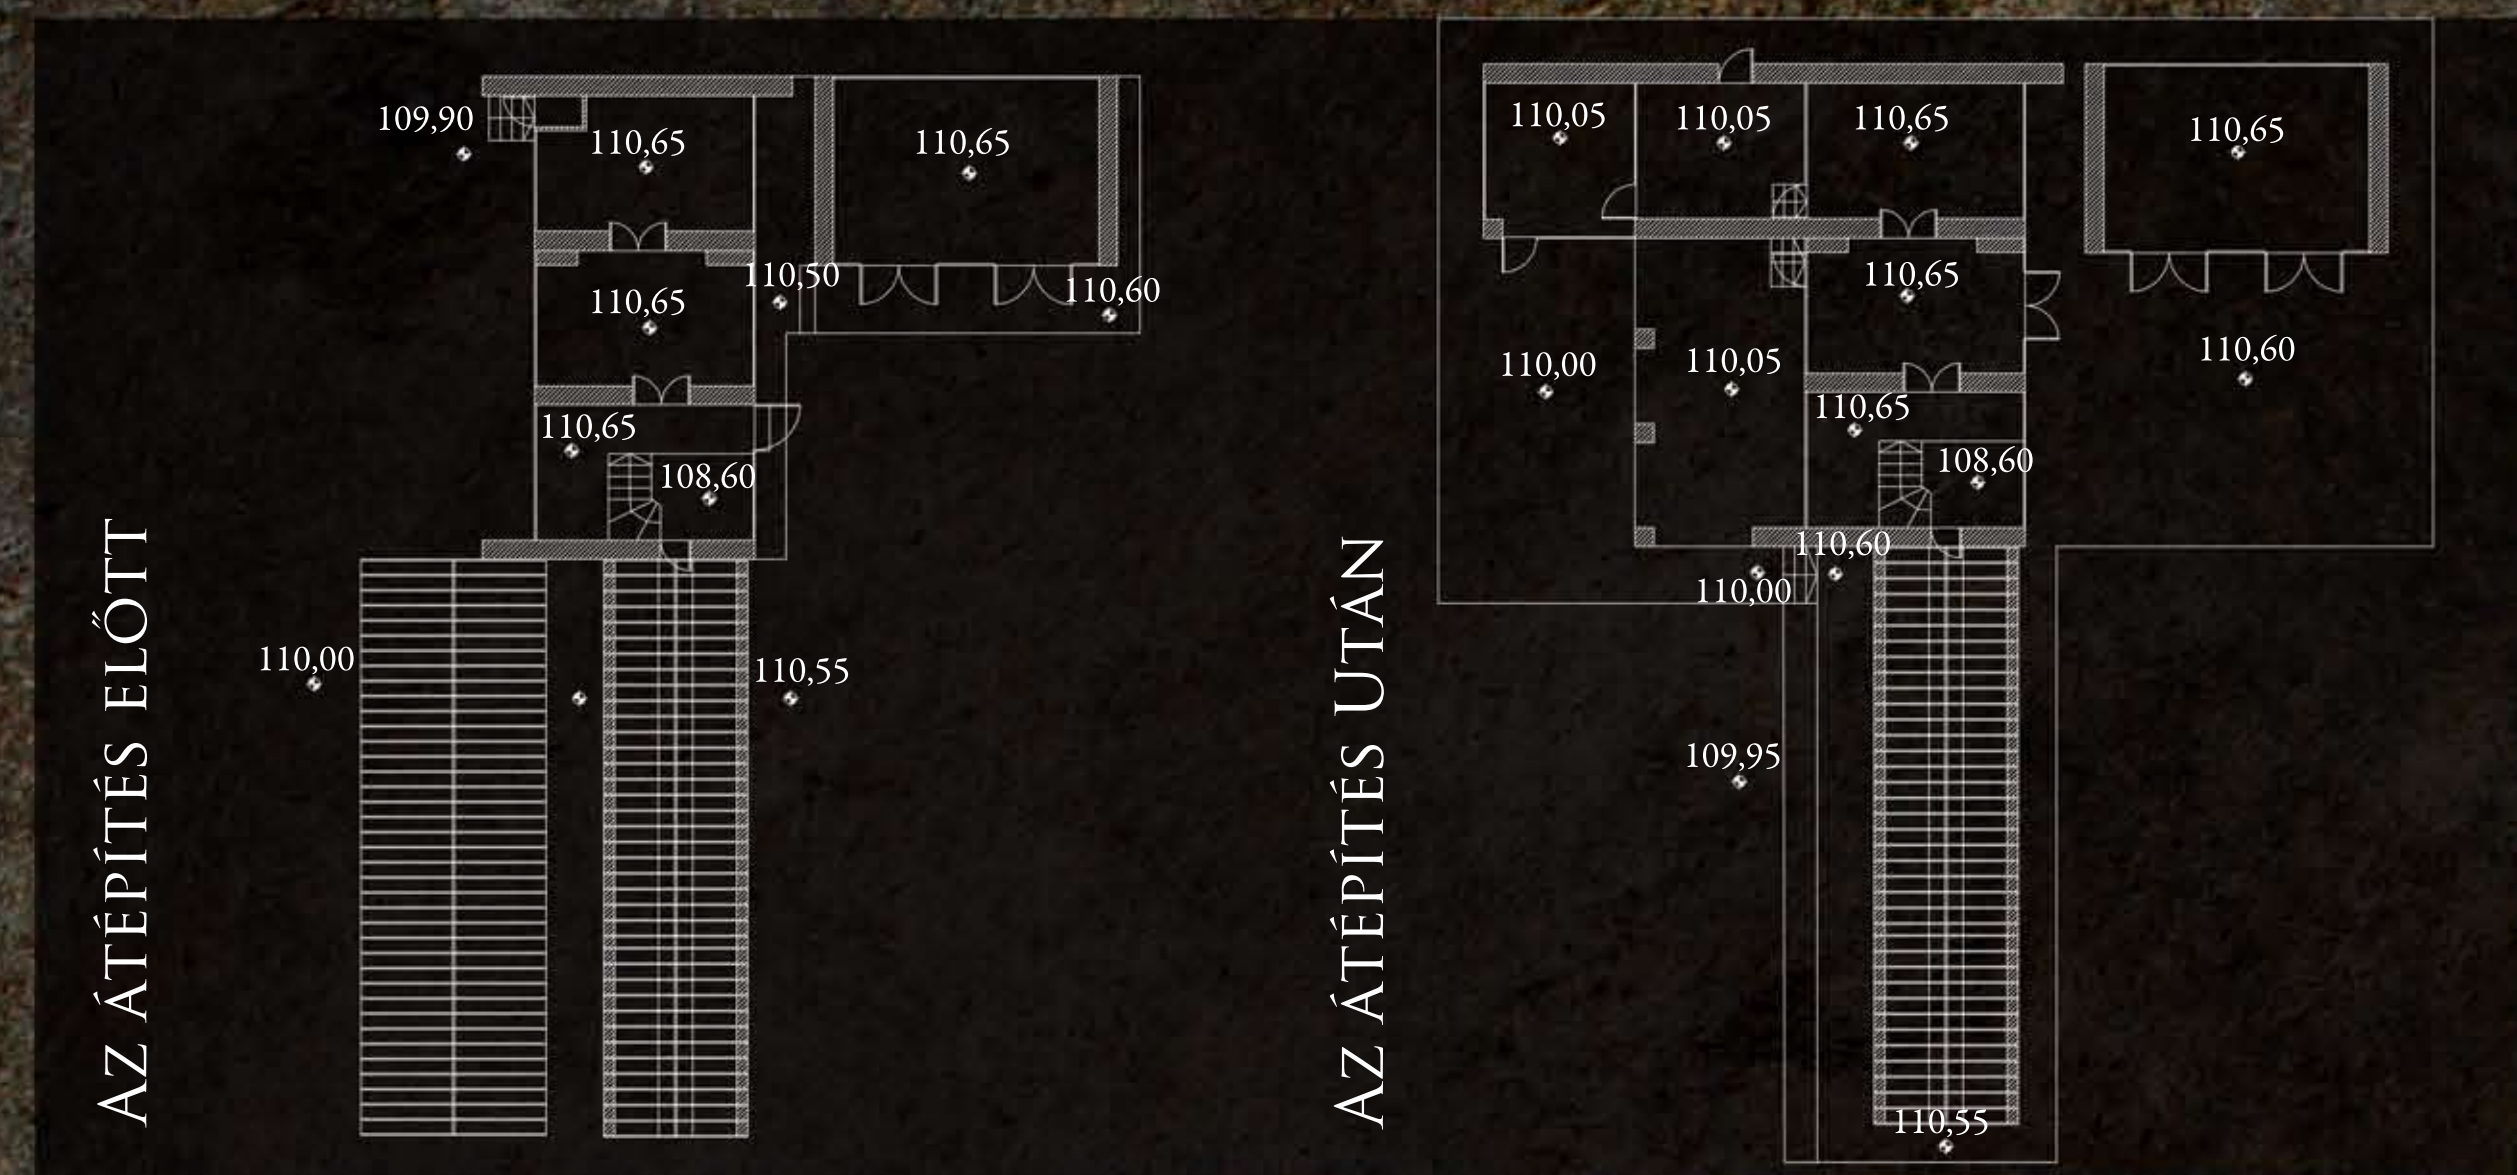

A NAGYRÉT SZABADTÉRÉPÍTÉSZETI TERVE M=1:250

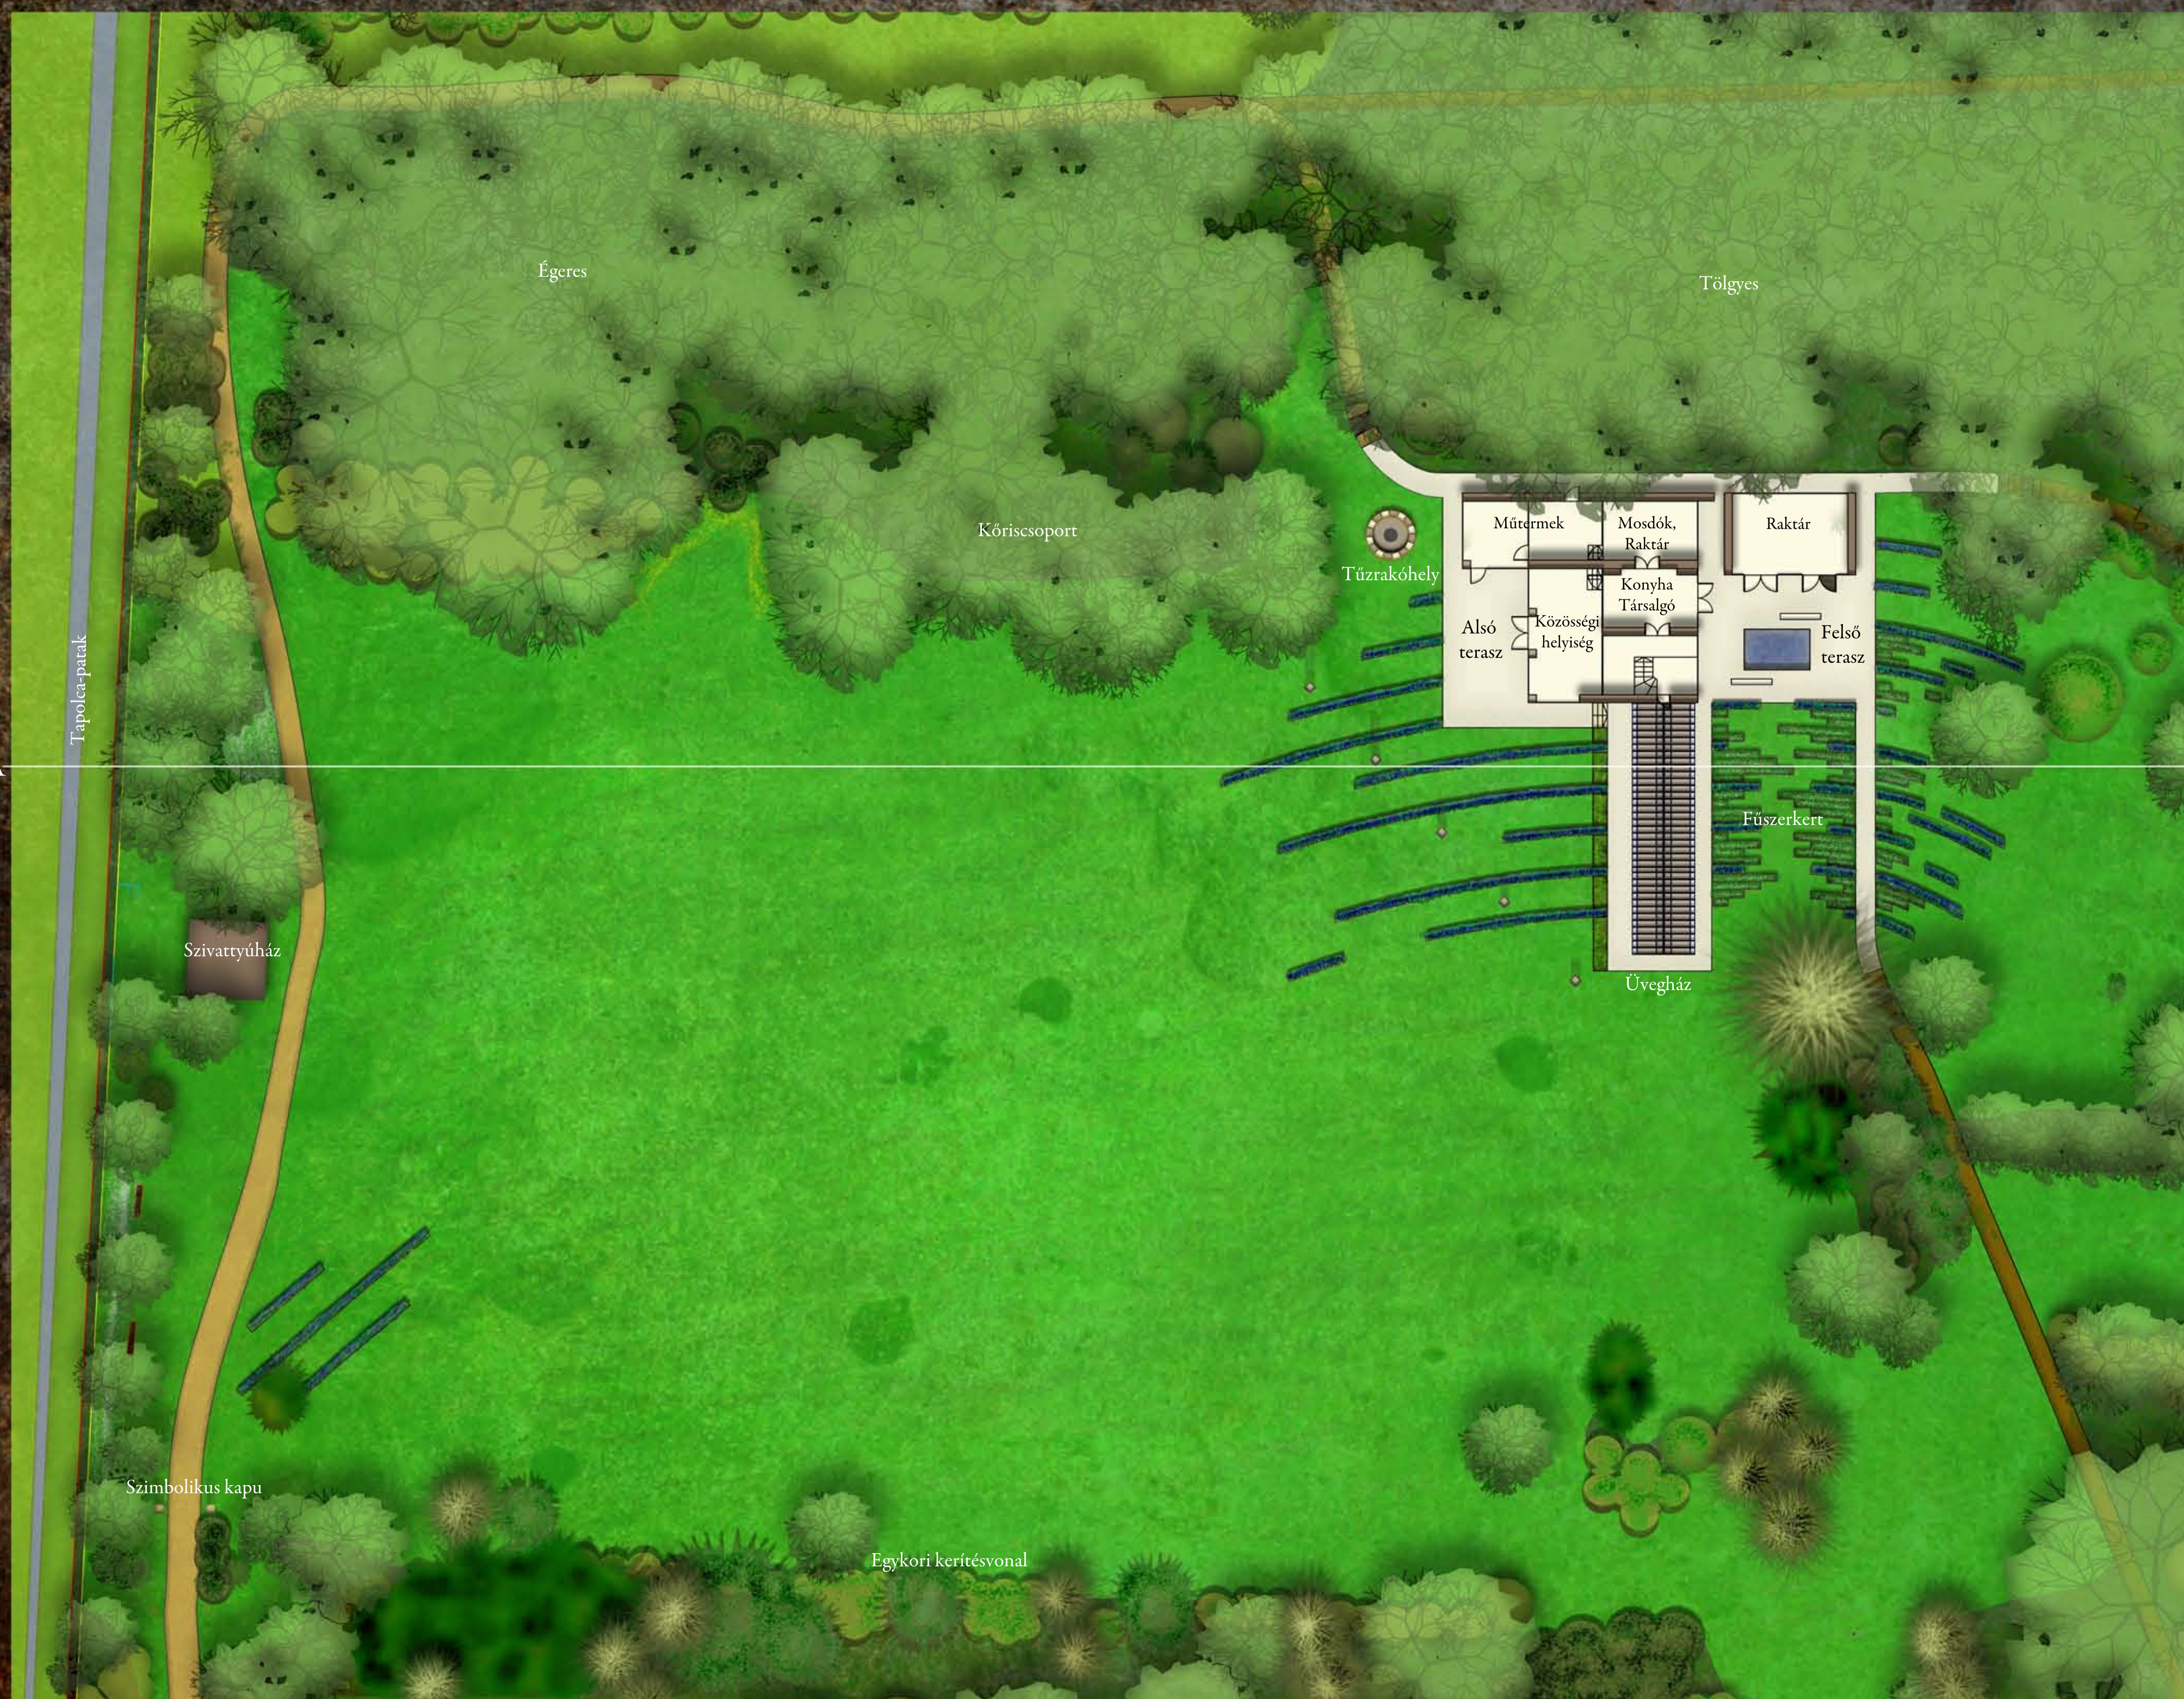

JELMAGYARÁZAT

- Épület
- Travertin burkolat
- Gyöngykvacs burkolat
- Mulcs szórás
- Gyep
- Mérvégnyoma
- Gyep
- Komposztáló
- Vízfelület
- Lombos fa
- Tülevélű örökzöld
- Pikkelylevelű örökzöld
- Taxus baccata
- Örökzöld cserje
- Lombhullató cserje >120 cm
- Lombhullató cserje <120 cm
- Szobor
- Terméskő oszlop
- Pad
- Levendula

LÁTVÁNYTERVEK



I. A nagyrét madártávlatból



II. Átnézet az új épületrészről. Előtérben a levendula kiültetések és a terméskő oszlopsor



III. A felső udvar a medencével és a fűszerkerttel, háttérben a bejárati kapuépítmény

KONCEPCIÓ

A kert térszerkezetében új, eddig kihasználatlan elemként jelentkezik az egykori zöldségeskert területén kialakult nagyrét. Ezen terület hasznosítása rendkívül fontos a park térszerkezetének szempontjából, hiszen a kastély előtti nyíladeknál jóval nagyobb szabad gyepterület. Ezen a területen található az egykori kertészlak, valamint a hozzá kapcsolódó üvegház is.

A rekonstrukciós tervben kiemelt szerephez jut az egész nagyrét területét meghatározó éves levendula kiültetések teremtik meg. Az egykori zöldségeskert hangulatát a teraszokat összekapcsoló hosszanti ágyásokba telepített fűszernövények hozzák vissza, állományukat főleg rozsmaring, zsálya, és az arborétum növényállományának gazdagítására telepített szubmediterrán növények adják. A levendulasávok a fűszerkerten is átfutnak, a terület keleti határán érnek véget.

A nagy üvegfelülettel határolt új épületszárnyból kiváló kilátás nyílik a Tapolca patak, valamint távolabb a Keszthelyi-hegység irányába. A műterem elhelyezése és az alsó terasz kialakítása a korábbi zártság oldására a nagy, nyílt felületek felé nyit. Az új burkolatok egységbe foglalják az egyített, anyagát 20x10x8 cm-es travertin lapok adják. A szintkülönbségek áthidalására az üvegház nyugati fala előtt rézsi hűződik.

A felső, az átalakítás előtt létező udvaron egy medence kapott helyet. A medence előtt heverő padok anyagukban megegyeznek a rét délkeleti sarkában álló kapuépítménnyel, valamint az alsó terasz előtt elhelyezett oszlopokkal. A kapuépítmény az egykori történeti kerítésvonal tengelyében húzódik, hagsúlyozva a nagyrét 100 éve fennálló önálló egységét. A terasz előtti csökkenő magasságú mészkő oszlopok a levendulasávokkal és az új épületrészekkel együtt egyfajta ritmikusságot, arcot adnak a nagyrétnek.

Az épület árnyas, északkeleti sarkán, az északi véderdősáv határán került elhelyezésre a jelenleg a nagyrét közepén található sűrűhely. A félig földbe süllyesztett, tűzálló anyagok felhasználásával épült sűrűhely a házból könnyedén megközelíthető, valamint vizuálisan

AA METSZET M=1:250