


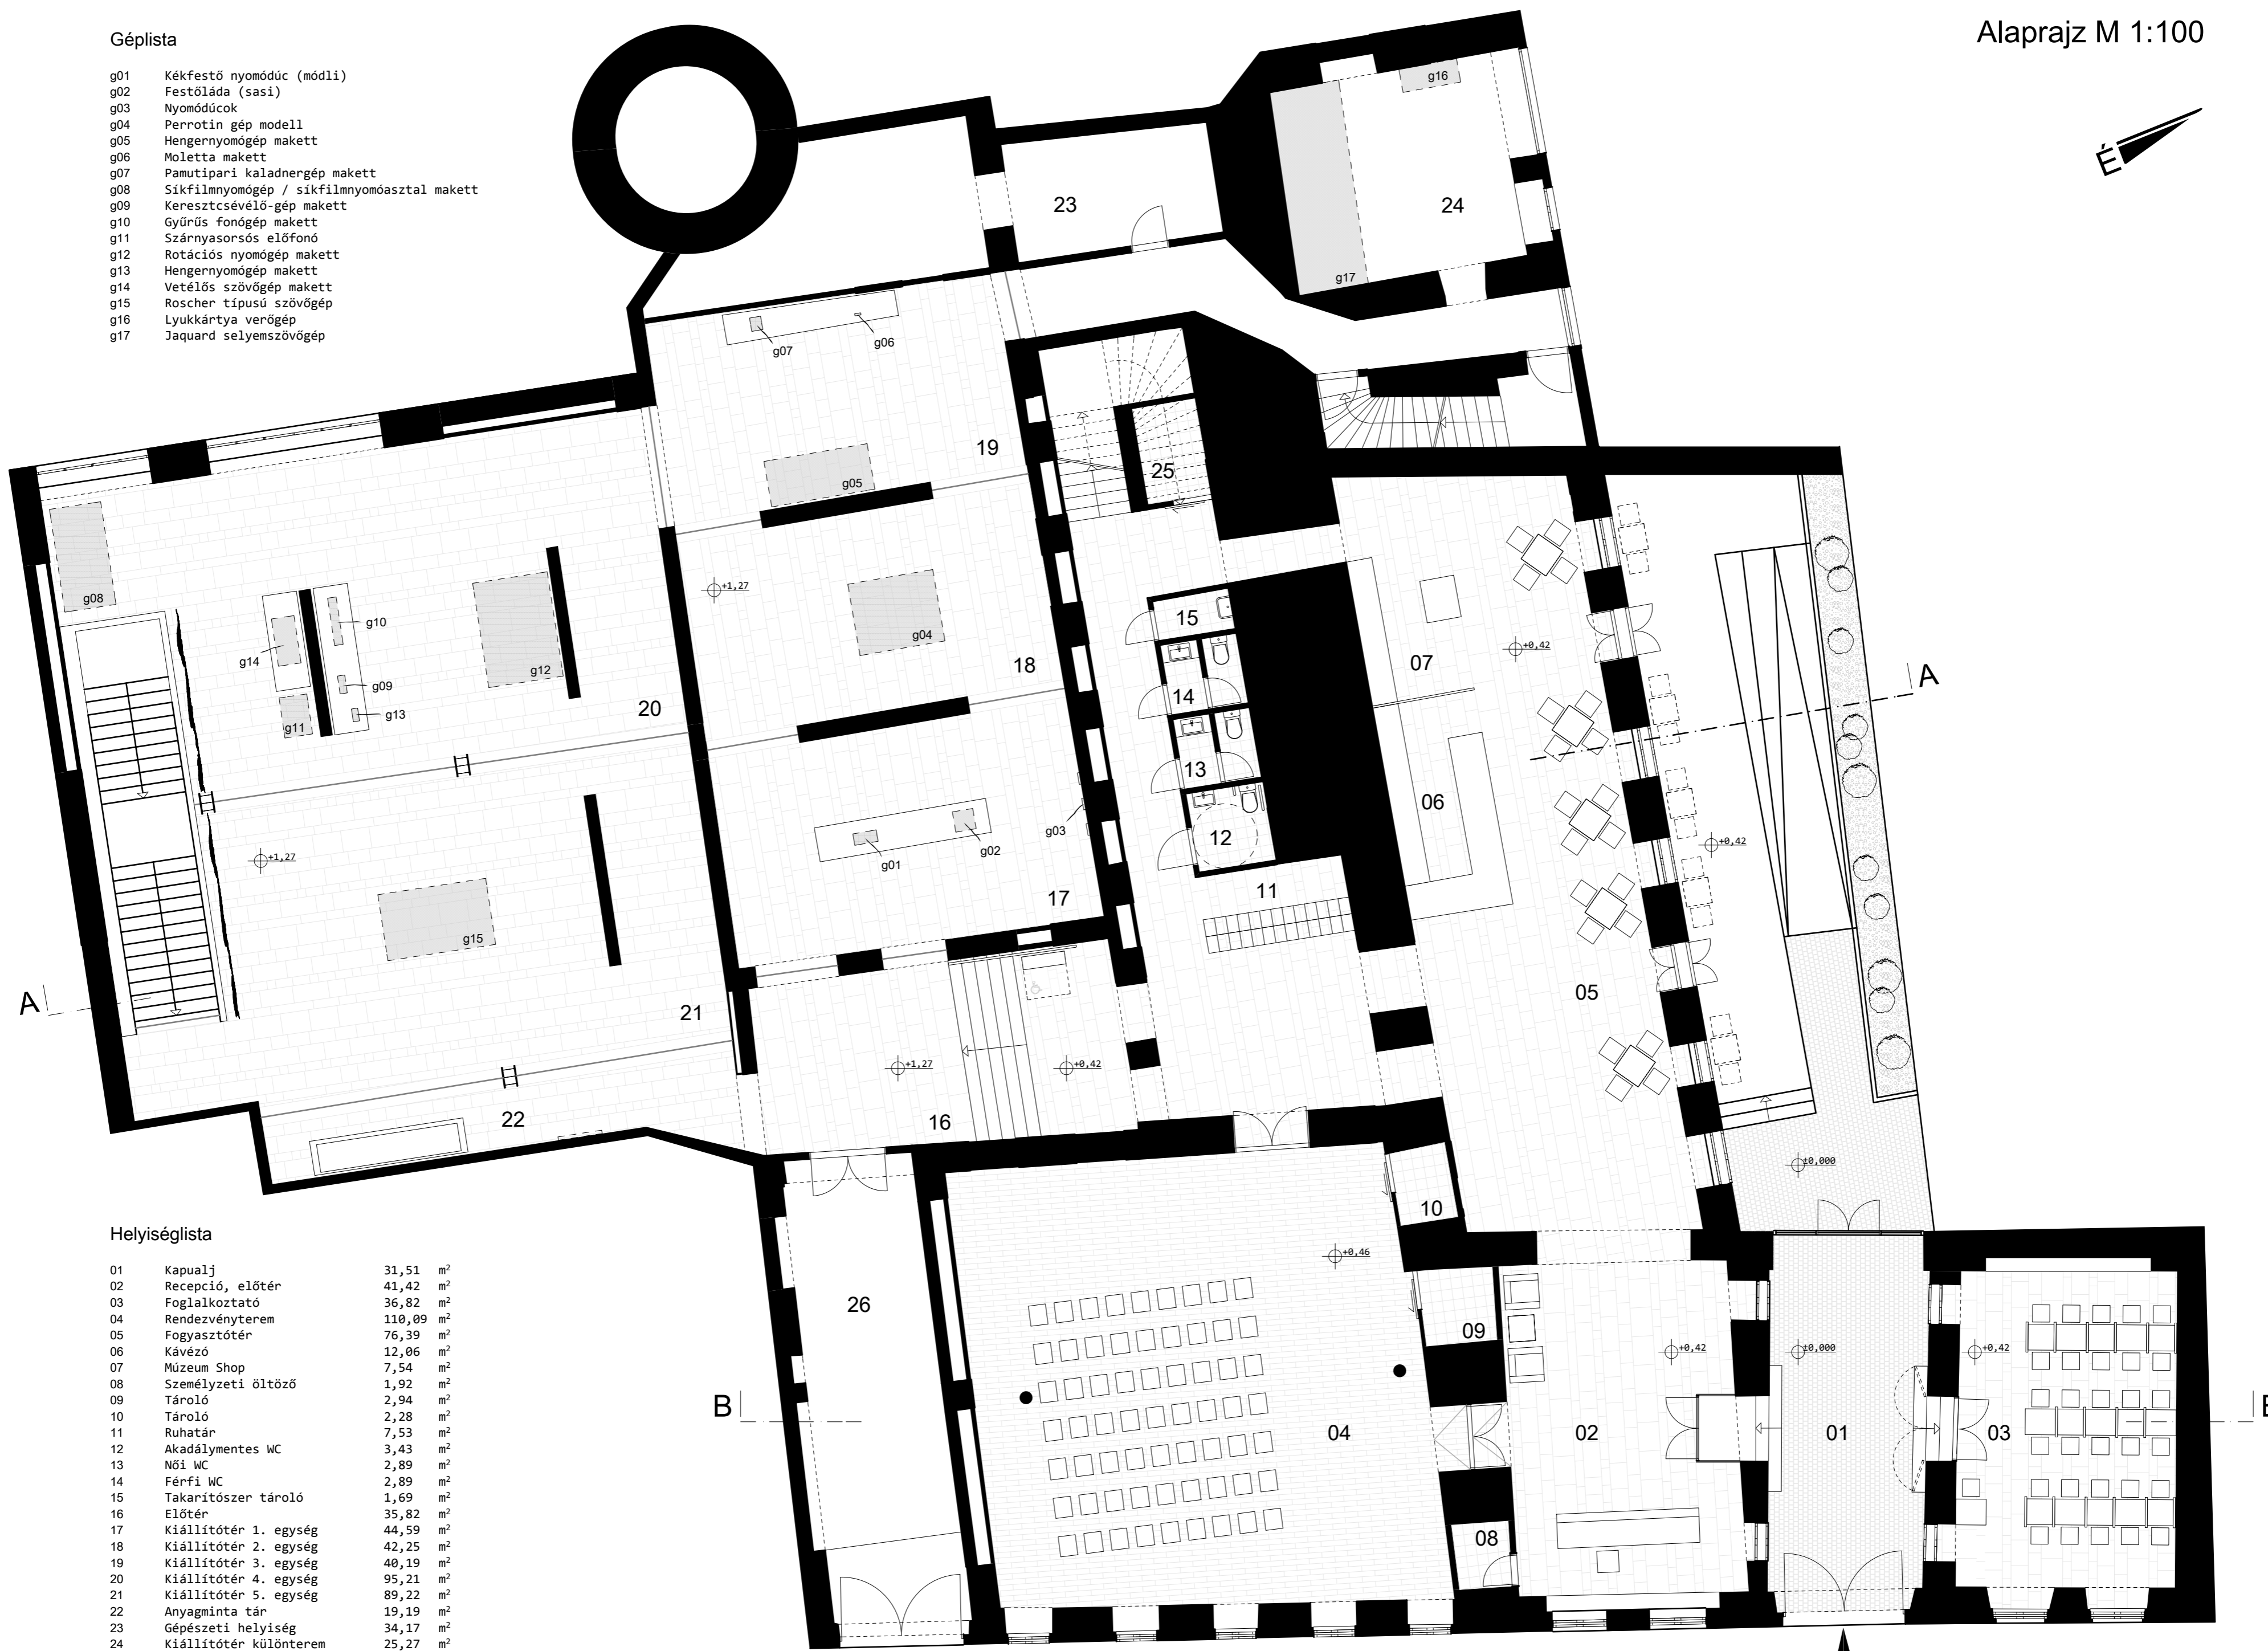

Géplista

- g01 Képfestő nyomódúc (módli)
- g02 Festőláda (sasi)
- g03 Nyomódúccok
- g04 Perrotin gép modell
- g05 Hengernyomógép makett
- g06 Moletta makett
- g07 Pamutipari kaladnergép makett
- g08 Síkfilnyomógép / síkfilnyomóasztal makett
- g09 Keresztcsévlő-gép makett
- g10 Gyűrűs fonógép makett
- g11 Szárnyasorsós előfonó
- g12 Rotációs nyomógép makett
- g13 Hengernyomógép makett
- g14 Vetélős szövőgép makett
- g15 Roscher típusú szövőgép
- g16 Lyukkártya verőgép
- g17 Jaquard selyemszövőgép



Helyiséglista

01	Kapualj	31,51	m ²
02	Recepció, előtér	41,42	m ²
03	Foglalkoztató	36,82	m ²
04	Rendezvényterem	110,09	m ²
05	Fogyasztótér	76,39	m ²
06	Kávézó	12,06	m ²
07	Múzeum Shop	7,54	m ²
08	Személyzeti öltöző	1,92	m ²
09	Tároló	2,94	m ²
10	Tároló	2,28	m ²
11	Ruhatár	7,53	m ²
12	Akadálymentes WC	3,43	m ²
13	Női WC	2,89	m ²
14	Férfi WC	2,89	m ²
15	Takarítószer tároló	1,69	m ²
16	Előtér	35,82	m ²
17	Kiállítótér 1. egység	44,59	m ²
18	Kiállítótér 2. egység	42,25	m ²
19	Kiállítótér 3. egység	40,19	m ²
20	Kiállítótér 4. egység	95,21	m ²
21	Kiállítótér 5. egység	89,22	m ²
22	Anyagminta tár	19,19	m ²
23	Gépészeti helyiség	34,17	m ²
24	Kiállítótér különterem	25,27	m ²
25	Tároló	3,41	m ²
26	Raktár	34,06	m ²