


BUDAPEST AIRPORT 72. A-C ÉPÜLET FÖLDSZINTI ALAPRAJZ

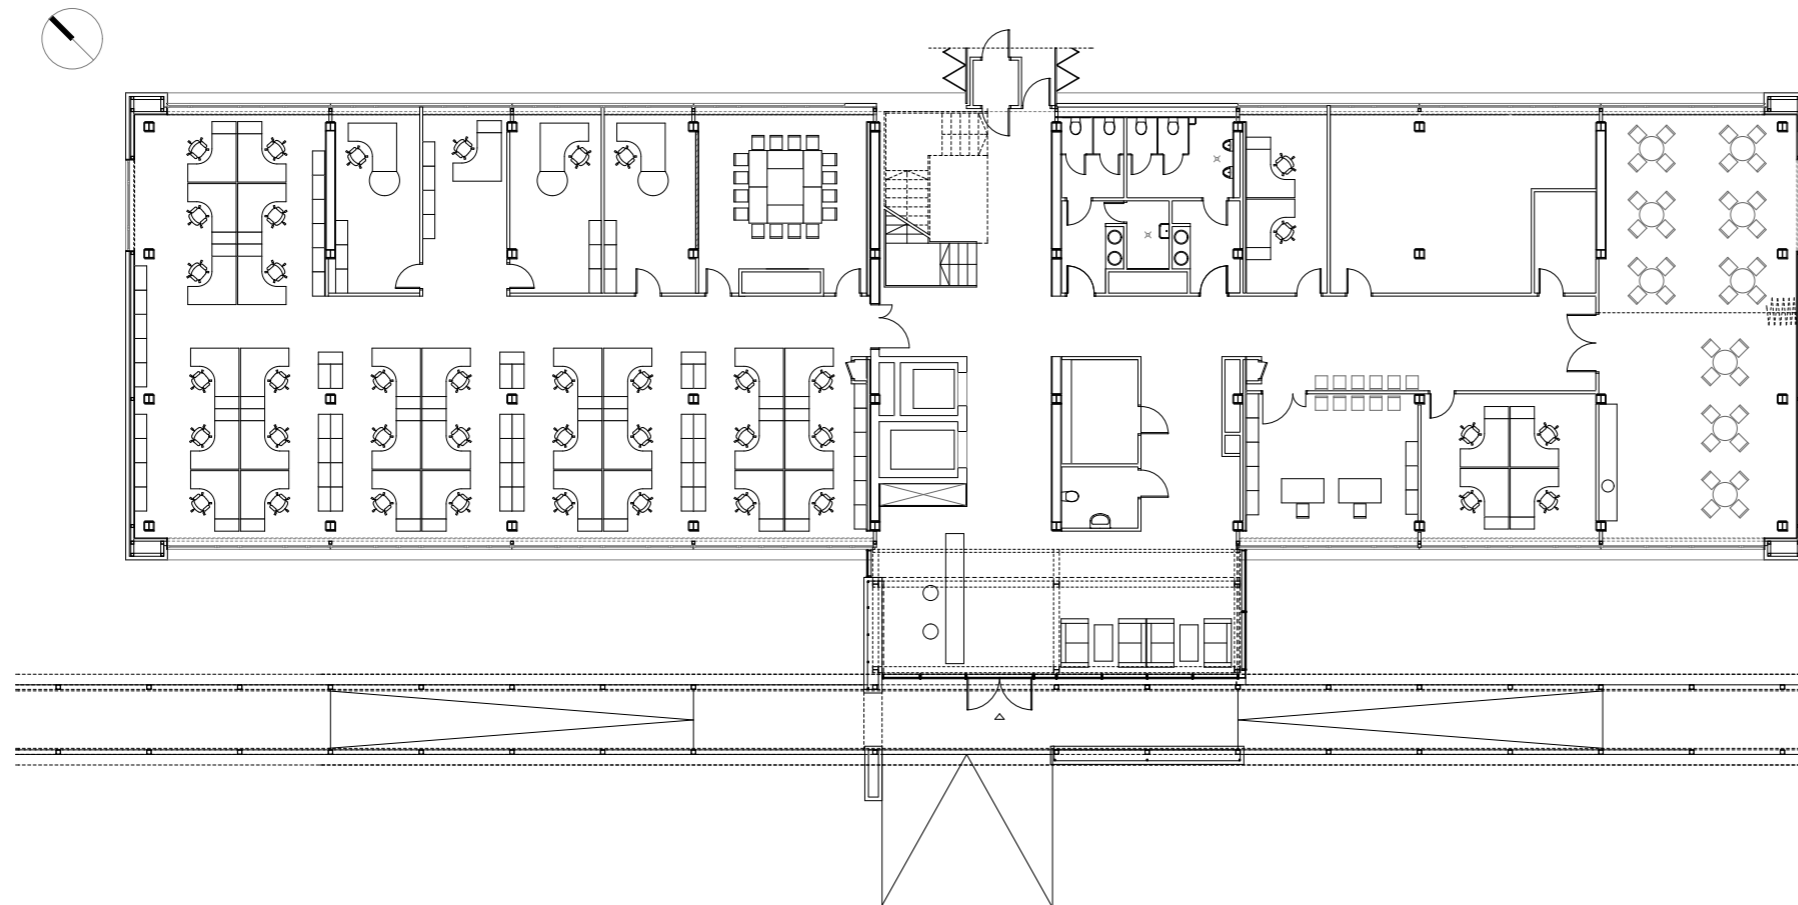

BUDAPEST AIRPORT 72. B ÉPÜLET FÖLDSZINTI ALAPRAJZ