


BUDAPEST AIRPORT 72. B ÉPÜLET 3. EMELETI ALAPRAJZ

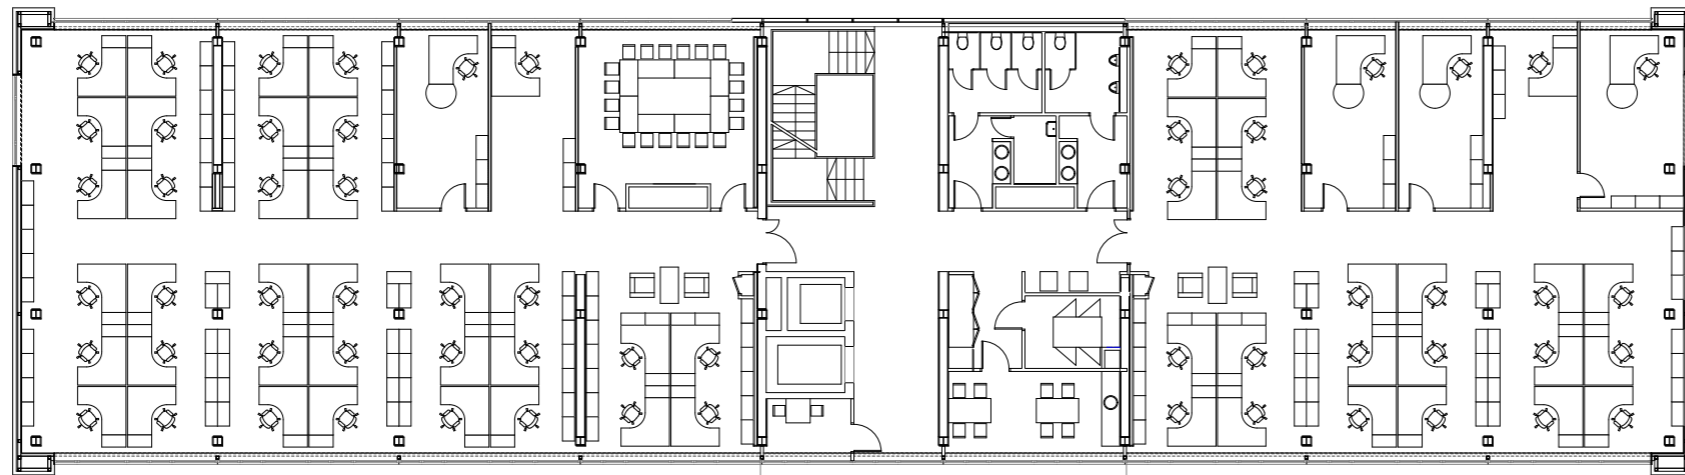

BUDAPEST AIRPORT 72. A-B-C ÉPÜLET ÁLTALÁNOS EMELETI ALAPRAJZ