


- színezett beton falburkolat
- hőszigetelő üvegezésű fém ablak
- betonba befogott üveg korlát
- kültéri hajópadló rámpa
- látszóbeton pengefal
- parkoló



nyugati homlokzat

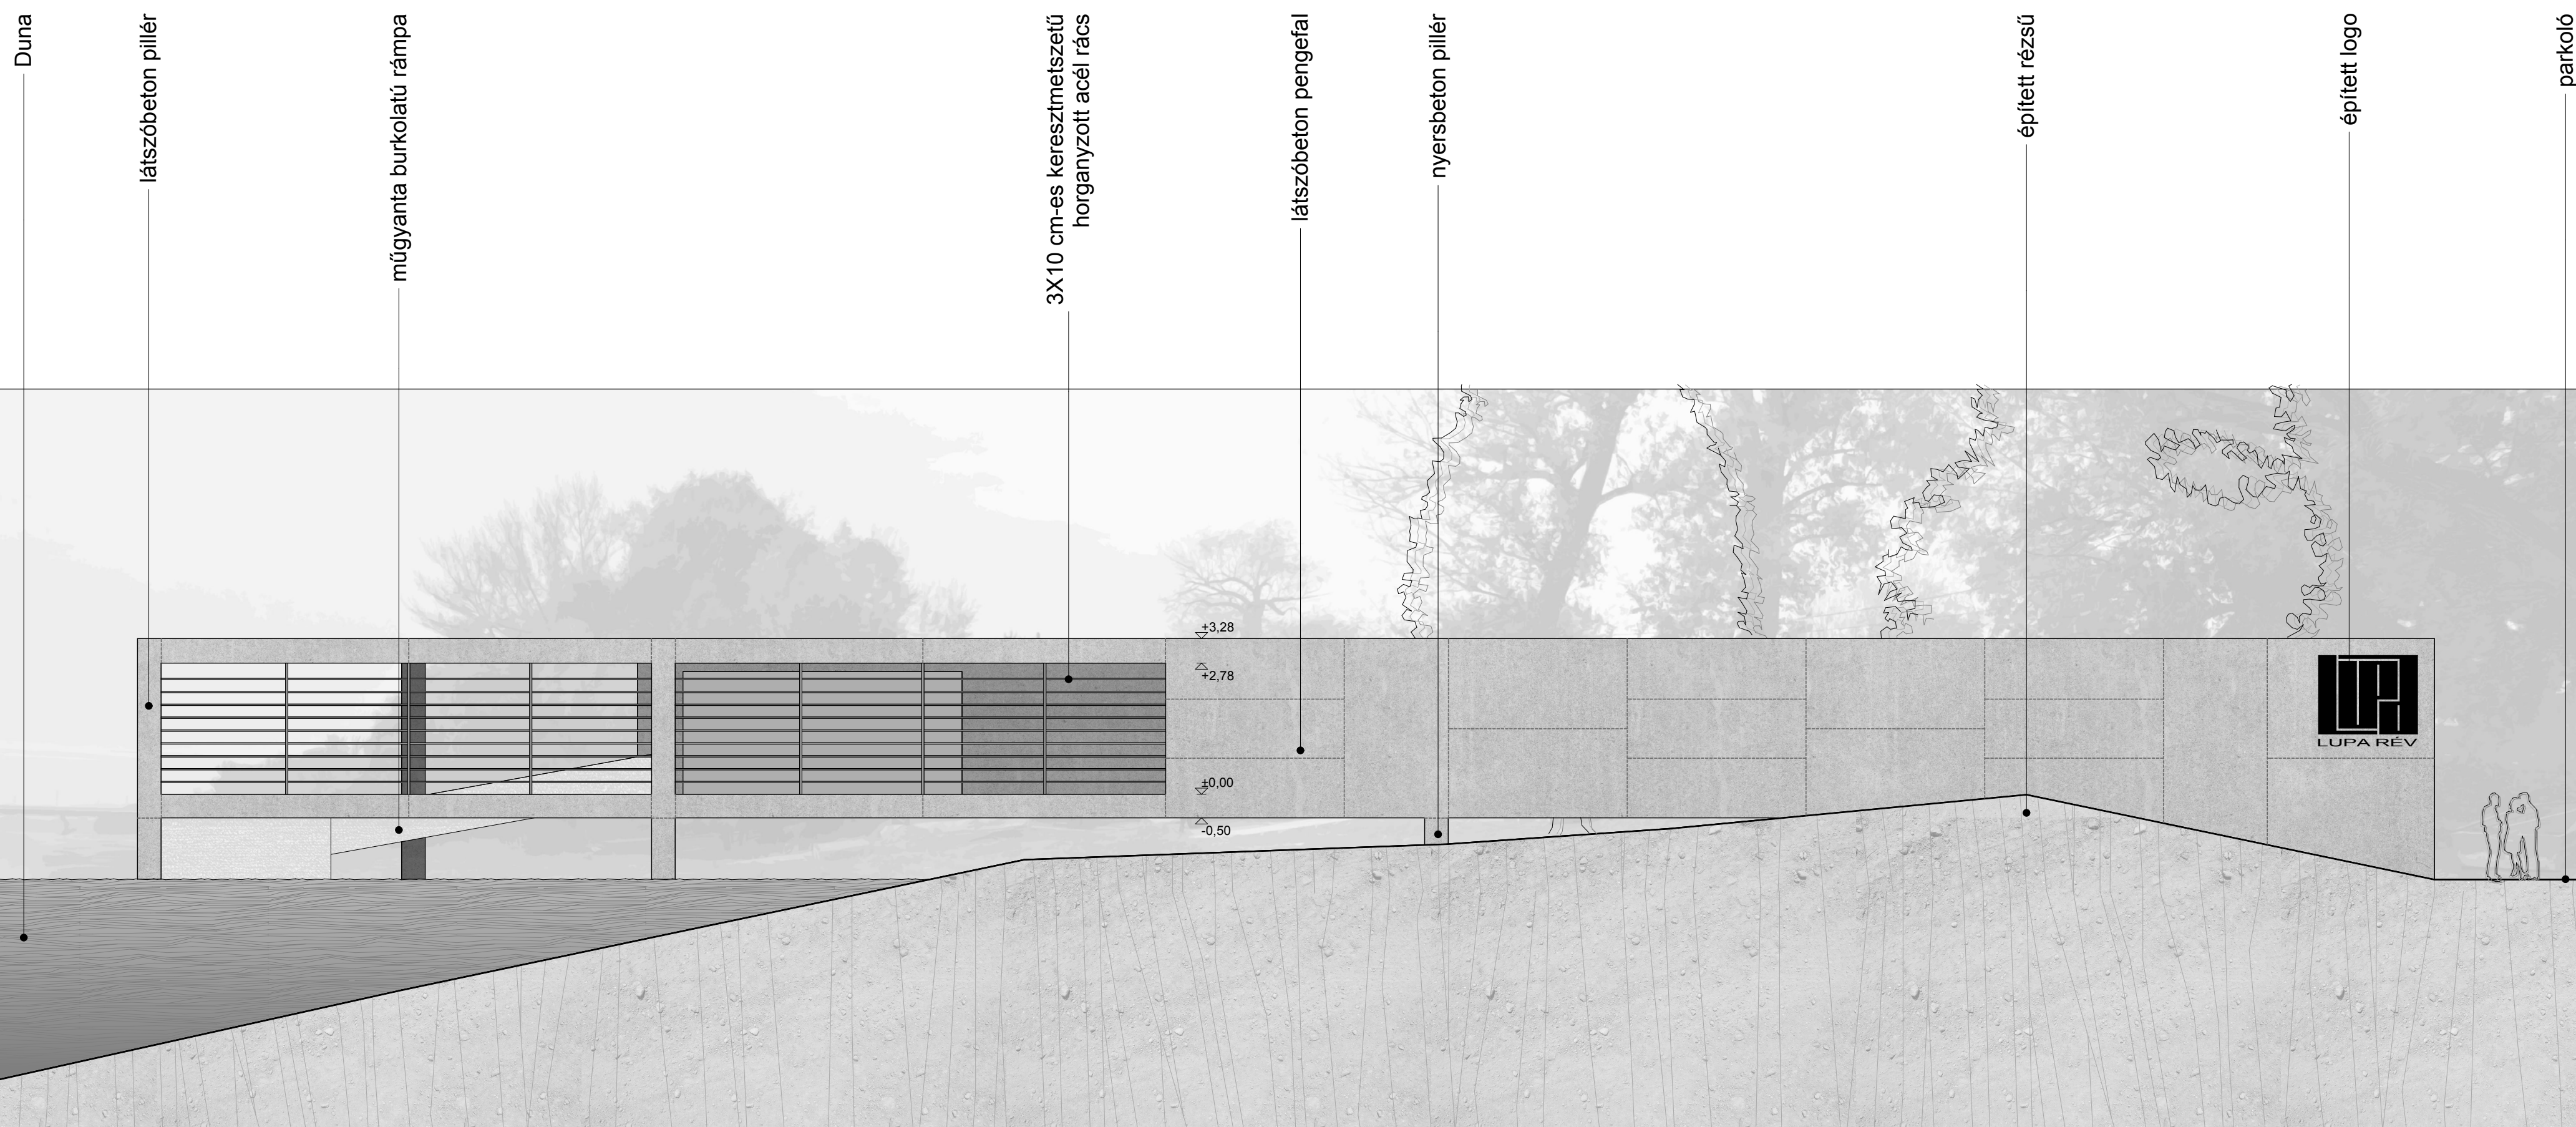

északi homlokzat

- Duna
- látszóbeton pillér
- műgyanta burkolatú rámpa
- 3X10 cm-es keresztmetszetű horganyzott acél rács
- látszóbeton pengefal
- nyersbeton pillér
- épített részű
- épített logo
- parkoló