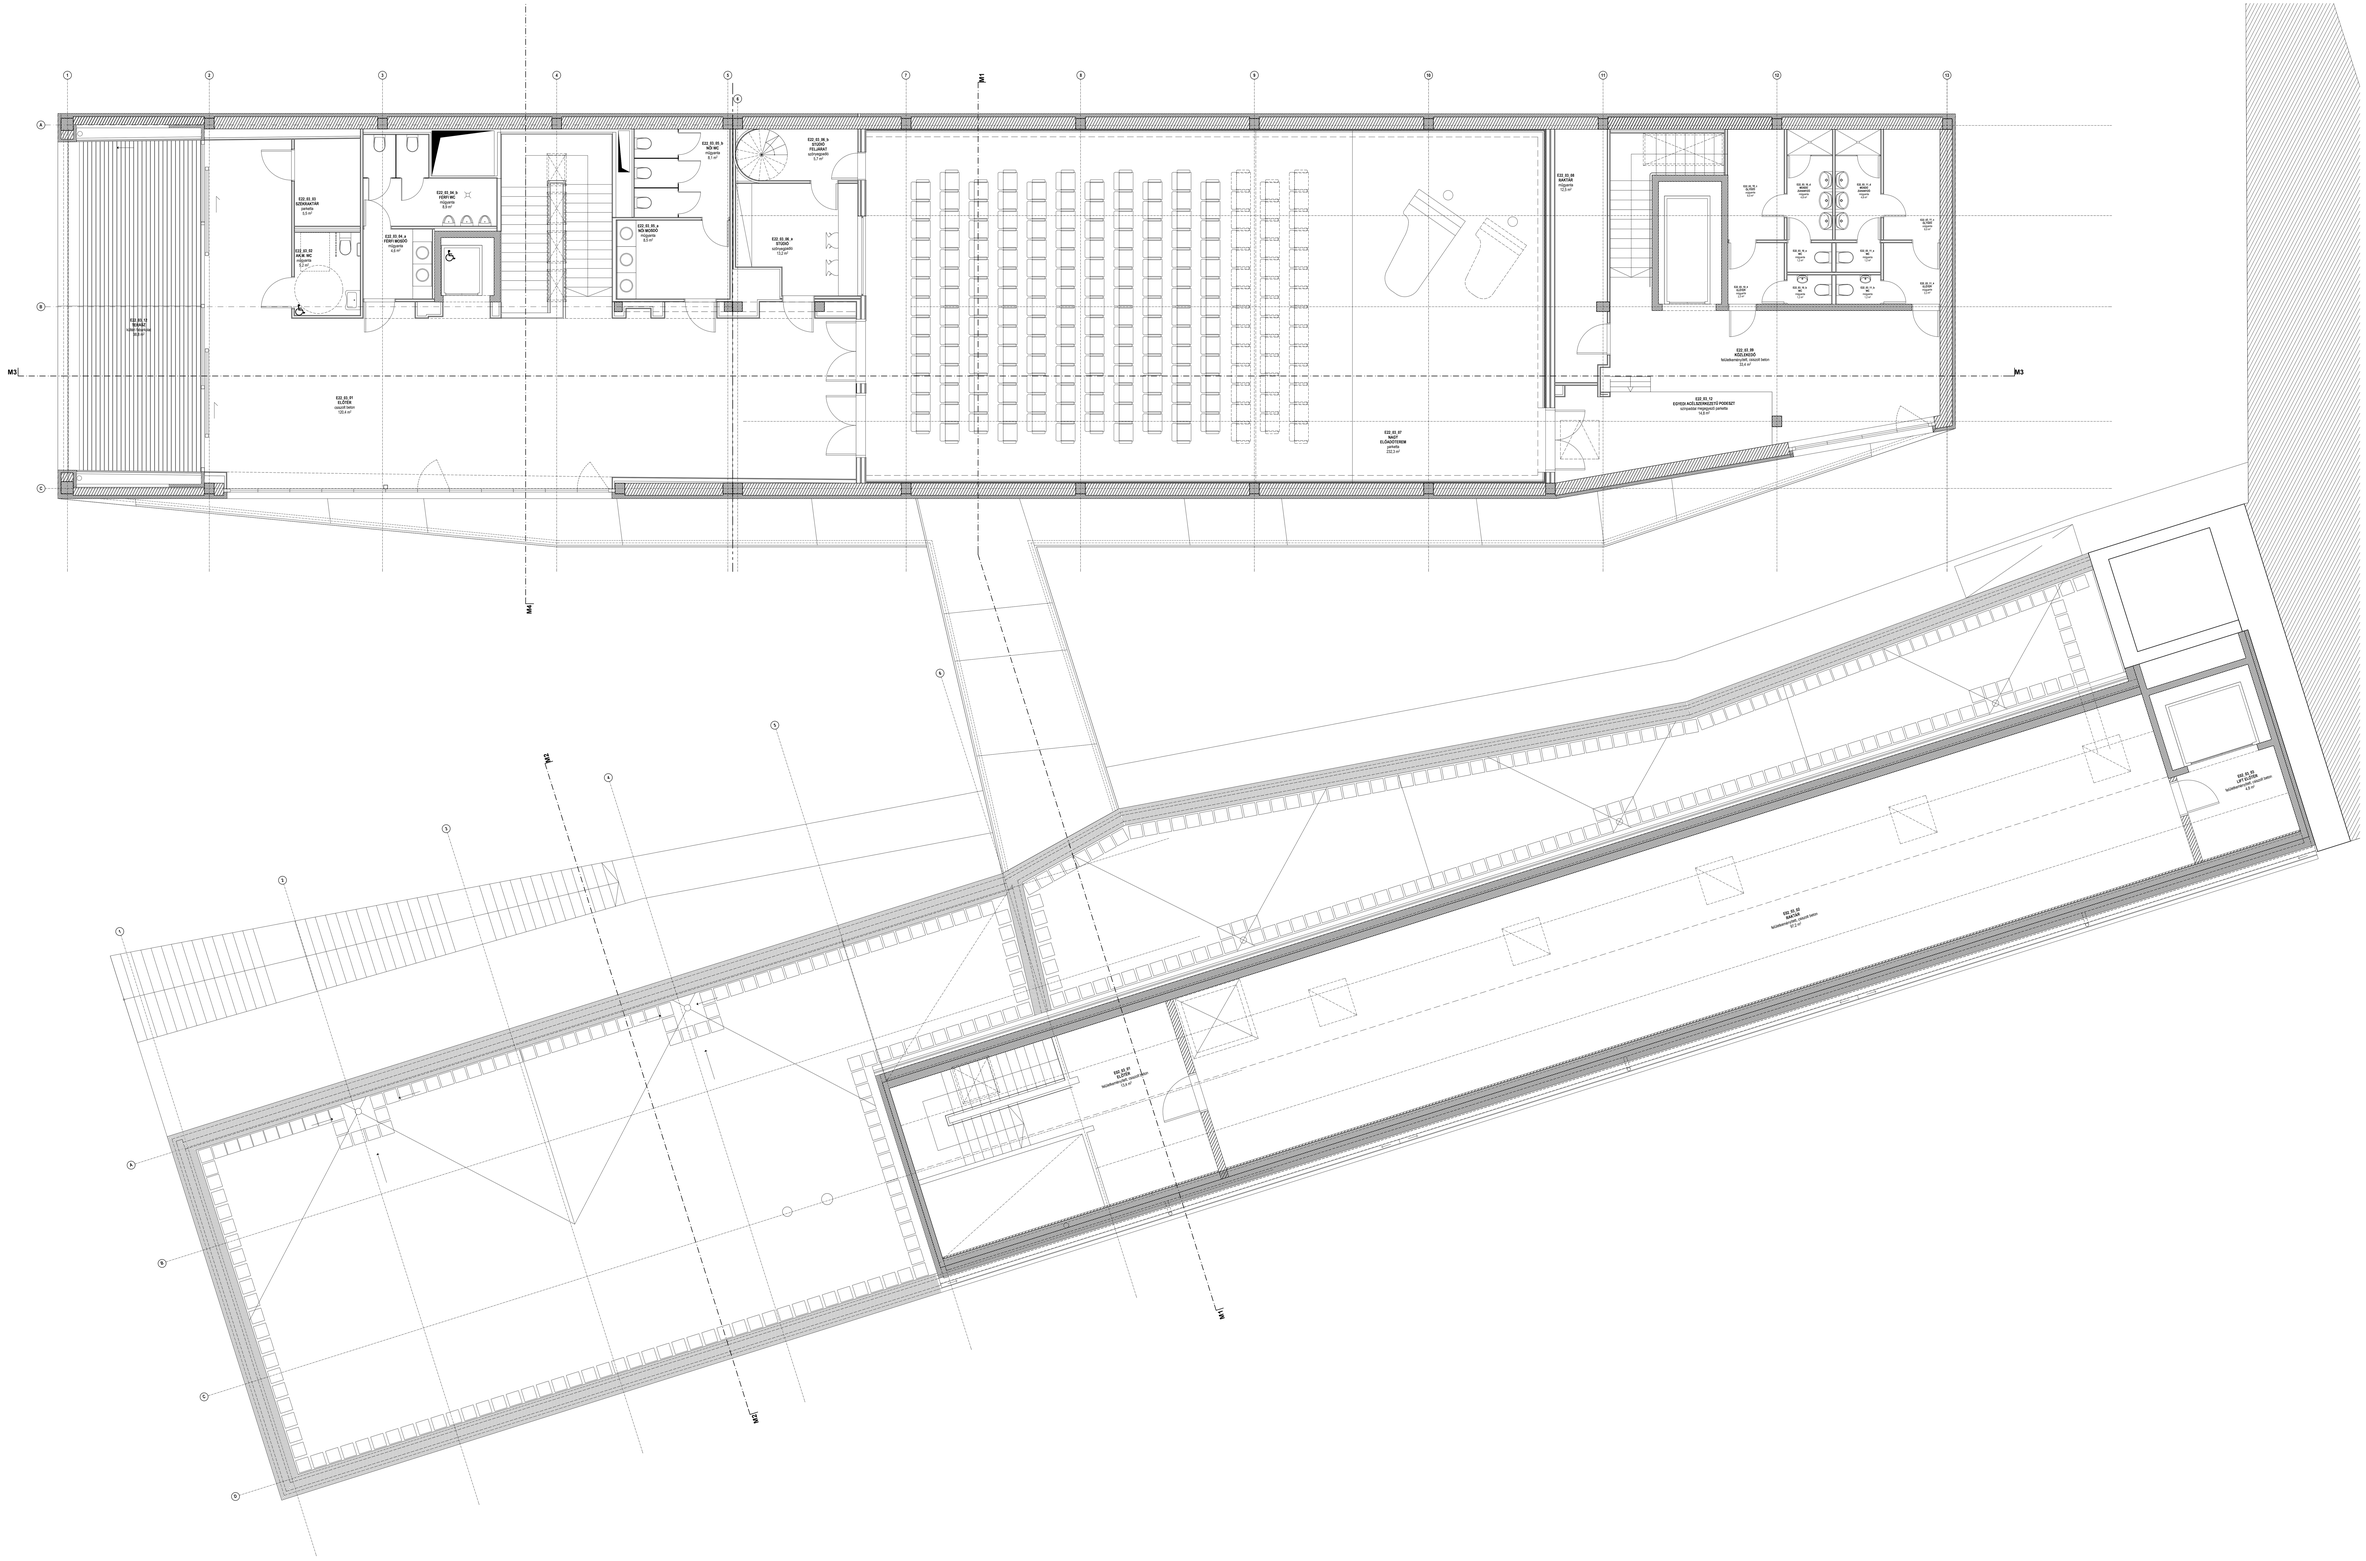
E22.01.04
HÁZM. WC
csempés
1.1 m²
E22.01.05 A
FÉRFI WC
csempés
2.3 m²
E22.01.06 A
FÉRFI MOSDÓ
csempés
4.8 m²
E22.01.07 A
WC
csempés
1.1 m²
E22.01.08 A
HÖLGY WC
csempés
2.3 m²
E22.01.09 A
MOSDÓ
csempés
3.3 m²
E22.01.10 A
STÚDIÓ
parkettás
5.7 m²
E22.01.11 A
STÚDIÓ
sötétszobás
13.2 m²
E22.01.12
ELŐTÉR
csiszolt beton
120.4 m²
E22.01.15 A
WC
csempés
1.1 m²
E22.01.16 A
MOSDÓ
csempés
1.1 m²
E22.01.26
KÖZLEKEDŐ
felületkezelés nélkül, csiszolt beton
33.4 m²
E22.01.27
14.8 m²
E22.01.29
LIFT KÖZ
felületkezelés nélkül, csiszolt beton
3.3 m²
E22.02.02
RAKTÁR
felületkezelés nélkül, csiszolt beton
37.1 m²
M3