


DÉLI HOMLOKZAT M 1:50

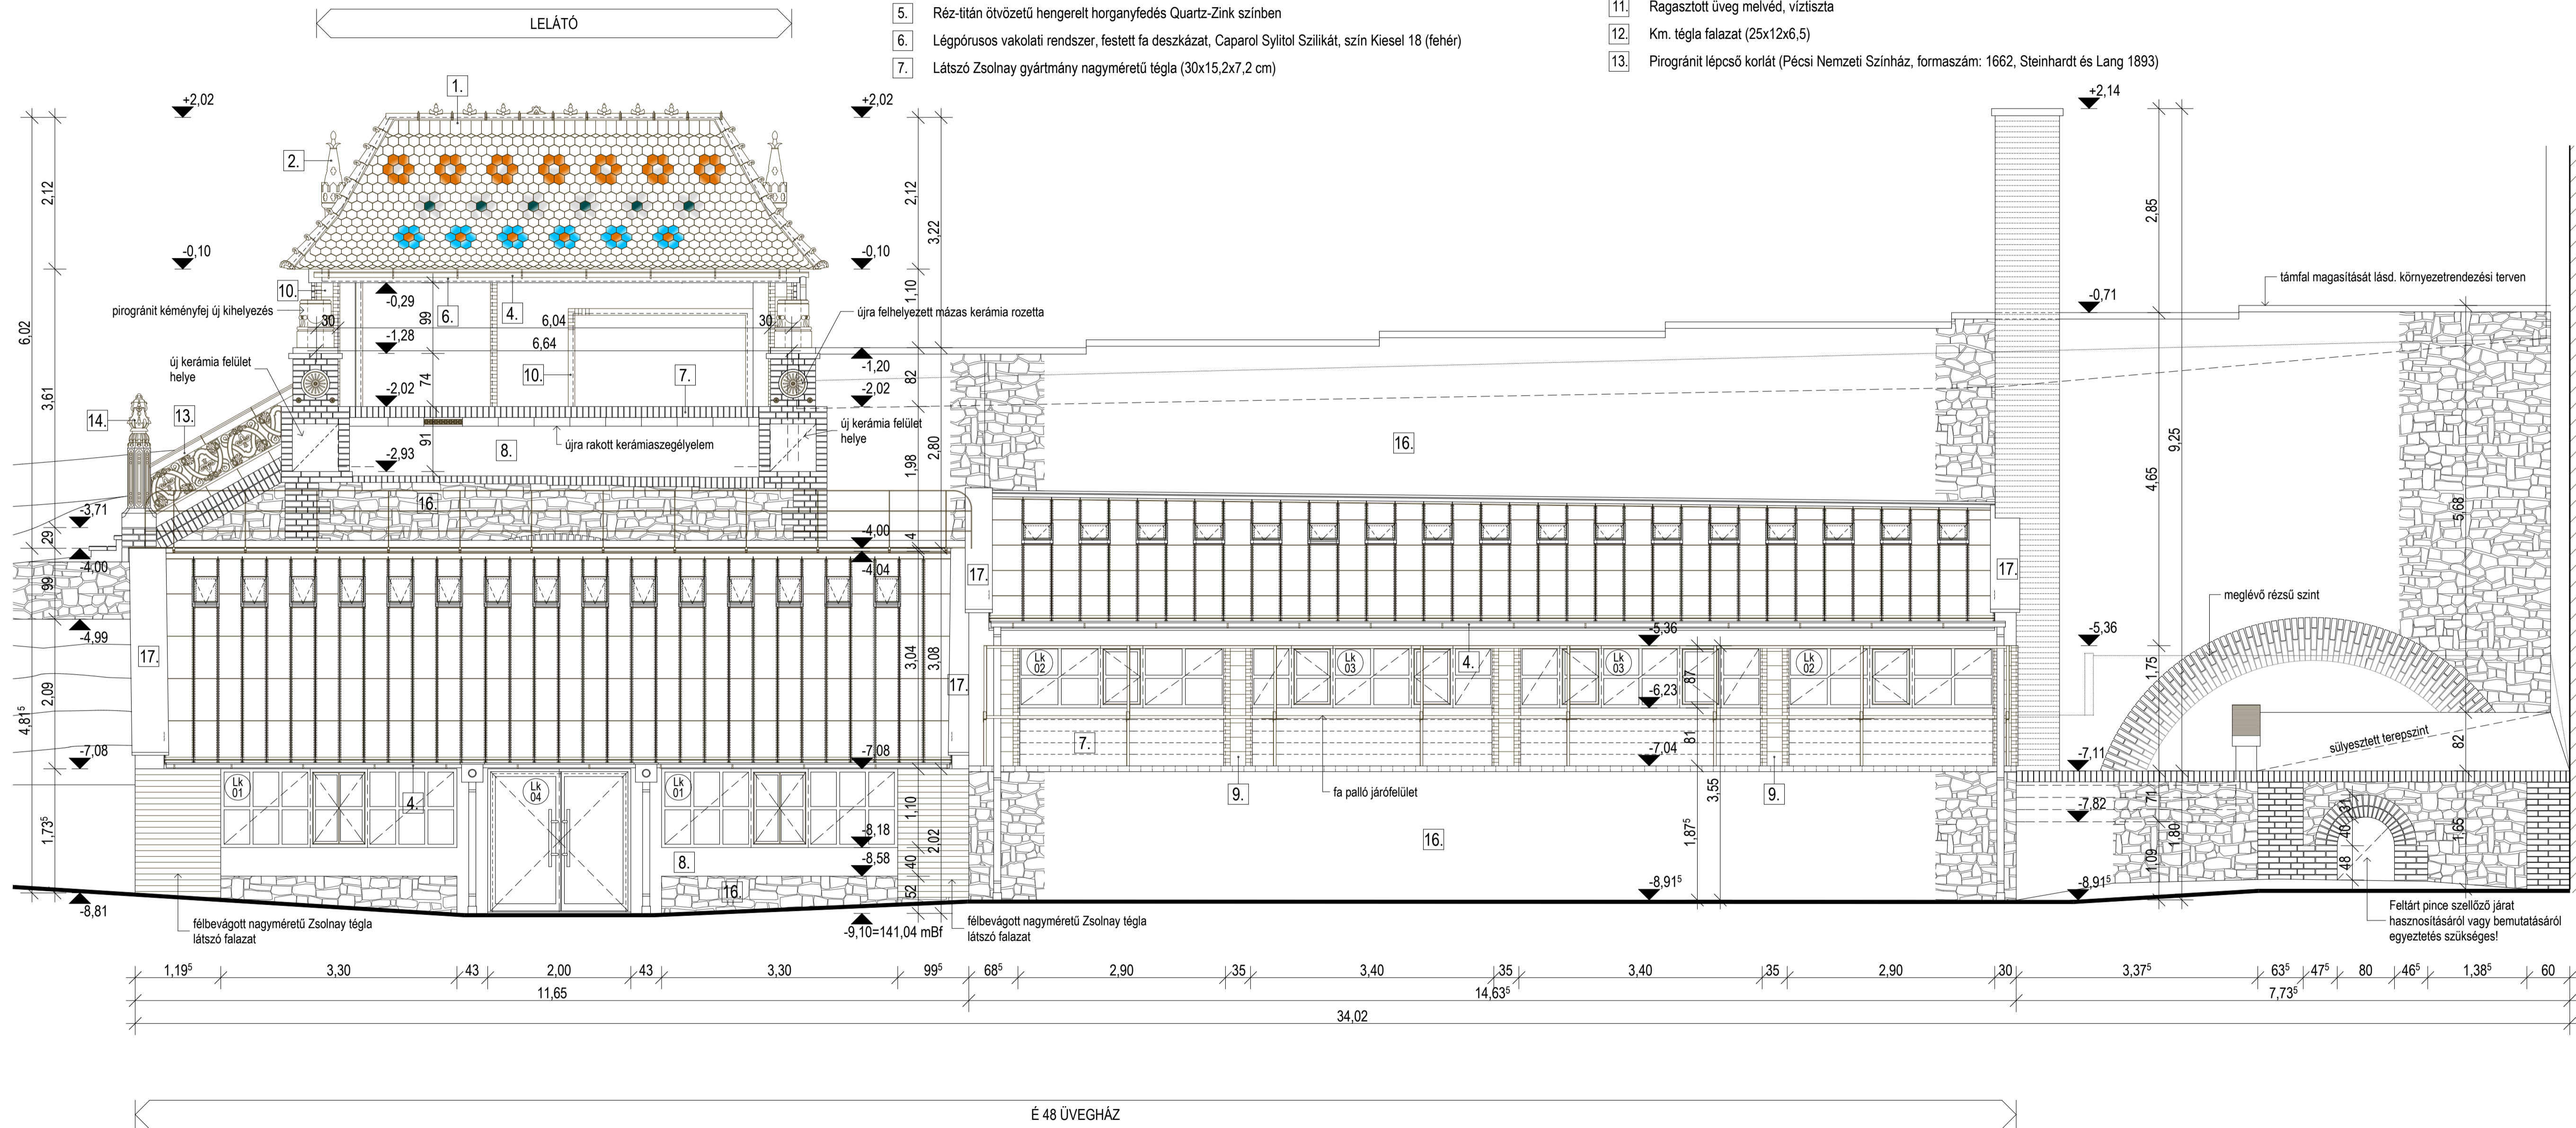

- 1. Virág alakzatokkal díszített mázas cserép fedés (méretrendje: h=35,5 cm, sz=14,5 cm, v=0,8 cm)
- 2. Sómázas pirogránit kéményfej (Schulek F. Halász bástya 1888-92)
- 3. Sómázas pirogránit szellőző kürtő (Schulek F. Halász bástya 1888-92)
- 4. Réz-titán ötvözetű hengerelt horganylemezből készült csüngőeresz csatorna rendszer Quartz-Zink színben
- 5. Réz-titán ötvözetű hengerelt horganyfedés Quartz-Zink színben
- 6. Léggörusos vakolati rendszer, festett fa deszkázat, Caparol Syllitol Szilikát, szín Kiesel 18 (fehér)
- 7. Látszó Zsolnay gyártmány nagyméretű téglá (30x15,2x7,2 cm)

- 8. 2,5 cm WTA léggörusos vakolati rendszer (0,5 cm Oxal VSM gúz, 2,0 cm Oxal WP felújító vakolat) Caparol Syllitol Szilikát homlokzalfesték szín Kiesel 18 (fehér)
- 9. Új beépítésre kerülő Zsolnay kerámia homlokzatkörfalat
- 10. Zsolnay kerámia körfalat kiegészítve
- 11. Ragasztott üveg melvéd, víztiszta
- 12. Km. téglá falazat (25x12x6,5)
- 13. Pirogránit lépcső korlát (Pécsi Nemzeti Színház, formaszám: 1662, Steinhart és Lang 1893)

- 14. Pirogránit oszlopdíszes bimbós fejezet (Lechner Ö. Iparművészeti Múzeum 1896)
- 15. Schüco AWS 50.NI alu nyílászáró
- 16. Mecseki mészkőből rakott ciklop kő falazat
- 17. Műkő fedkő

MEGJEGYZÉS:
 Lelátó körüli terepszint süllyesztés és új tereplépcső részletes terveit lásd. környezetrendezési tervdokumentációban.
 Épületben kerámia burkolatok kihelyezése restaurátor közreműködésével történhet, restaurálási terv alapján.

SZERZŐS ÉNE:
 A PÉCS EURÓPA KULTURÁLIS FŐVÁROSA 2010 PROGRAM KERETÉBEN A

ZSOLNAY KULTURÁLIS NEGED

TERÜLETEN BONTÁSI, MÉLY-ÉS MAGASÉPÍTÉSI, MŰEMÉLK. ES HOMLOKZATREKONSTRUKCIÓS, ÉPÜLETTELJÁRTÁSI, VALAMINT FELÉPÍTÉSI, TOVÁBBÁ KIVITELI TERVEZÉSI FELADATOK ELÁLTÁSA

BEREKLÁDÁS HELYE: 7600 PÉCS, ZSOLNAY VILMOS UTCA 37.
 FELŐ VÁNYÁZ UTCA: ZSOLNAY VILMOS UTCA, ZSOLNAY V. U.
 HÍRZ. KÖR. 45047, 45048, 45051, 45114, 45161, 45008, 45010, 30001, 45011, 45114, 45116, 45117

ÉRTETŐ: PÉCS MESTER, JÓZSEF VÁROS ÉRDEKTARTÓJA
 7600 PÉCS, ZSICHENYI TER 1.

ÉRTETŐ KÉPVISELŐ: PÉCSI ÖZV. MENEDZSMENT KÖZPONT KÖZMŰVELÉSI KÖZPONT
 7600 PÉCS, SZÉCHÉNYI TER 1. TEL: 36 76 24 94 99

MÉRKŐK: METROBET - FŐBERKONZORCIUM BENE LÁSZLÓ

TERVELENIOR: RENEZSIENYI KÖRÁRÁDÓ ZRT. 3041 BÜTTÖ, WÁMOCCY UTCA 14.

KONZORCIUM PARTNER: MACHAR ÉPÍTŐ ZRT. 1148 BUDAPEST, PÁLMÁGYI UTCA 28.

ENDEKÉLYEZŐ HATÓSÁG: HELSINKI ÉPÍTÉSEK ÉS TERVEZÉSEK HÍVATALA, DELI ÜNKVITELI PROGRAMNAI ÉS SZOLNAY PÉCS, HÉSZ, SZENT EGYEN TER 16.

GENERAL TERVEZŐ: **MCXVI**
 8P 111 FÉNYVÁROS UTCA 35.
 1111 BUDAPEST, HUNGARY
 INFÓ: 06 30 23 23 19

FELELŐS TERVEZŐK: BIRÁNYI-GÁBOR KATALIN
 VILMOS TERVEZŐ É 11-4880107
 TEL: 36 30 23 23 19 ALABAS
 HÉSZI TERVEZŐ
 VILMOS TERVEZŐ É 11-4880107
 TEL: 36 30 23 23 19 ALABAS
 PÁRTER TERVEZŐ
 VILMOS TERVEZŐ É 11-4880107
 TEL: 36 30 23 23 19 ALABAS
 TERVEZŐ TERVEZŐ
 VILMOS TERVEZŐ É 11-4880107
 TEL: 36 30 23 23 19 ALABAS
 ÉPÍTÉSZ TERVEZŐ
 VILMOS TERVEZŐ É 11-4880107
 TEL: 36 30 23 23 19 ALABAS

STATIKA: DR. MICHONÉ MÁRCSI ANNA
 1111 BUDAPEST, HUNGARY
 TEL: 70 115 040

ÉPÍTÉSPÉREZET: KÖZMŰVELÉSI ÉS ÉPÍTÉSI KÖZPONT
 1111 BUDAPEST, HUNGARY
 TEL: 36 30 23 23 19

ÉPÍTÉSPÉREZET, BELVIZSGÁLAT: KÖZMŰVELÉSI ÉS ÉPÍTÉSI KÖZPONT
 1111 BUDAPEST, HUNGARY
 TEL: 36 30 23 23 19

ÉPÍTÉSVILÁMOSÍTÁS: KÖZMŰVELÉSI ÉS ÉPÍTÉSI KÖZPONT
 1111 BUDAPEST, HUNGARY
 TEL: 36 30 23 23 19

KÖRNYEZET TERVEZÉS ÉS AZ ÉPÜLET ÉS TERÜLET TUDVÉNYELEM: DR. MICHONÉ MÁRCSI ANNA
 1111 BUDAPEST, HUNGARY
 TEL: 70 115 040

REHABILITÁCIÓ: MICHONÉ MÁRCSI ANNA
 1111 BUDAPEST, HUNGARY
 TEL: 36 30 23 23 19

TERKÉP MEGNEVEZÉS: **É 48 ÜVEGHÁZ ÉS LELÁTÓ DÉLI HOMLOKZAT**

E K M É - 48 E 0 6 0

IS	TERKÉP	TERVEZŐ	ÉPÍTŐ	ÁLLAPOT	NYELV	MEGNEVEZÉS

ÉPÍTÉSZET: **LÉPTÉK** M 1:50 **KIVITELI TERV**

DATUM: 2008.10.22.