


- (K1) Mázas kerámia tető bevilágító (déli oldal) Készül: 6 db
- (K2) Mázas kerámia csúcsdísz Készül: 2 db
- (K3) Kúpcerép élgerincen Készül: 44 db
- (K4) Kúpcerép taréjgerincen Készül: 32 db
- (K5) Kúpcerép taréjgerincen Készül: 31 db
- (K6) Mázas hódfarkú cserép (17,1x37,3x1,0) barna Készül: 1282 db
- (K7) Mázas hódfarkú cserép (17,1x37,3x1,0) sárga Készül: 612 db
- (K8) Mázas hódfarkú cserép (17,1x37,3x1,0) zöld Készül: 198 db

Hódfarkú cserép darabszámok csak a díszítésben lévő darabszámokra vonatkoznak.

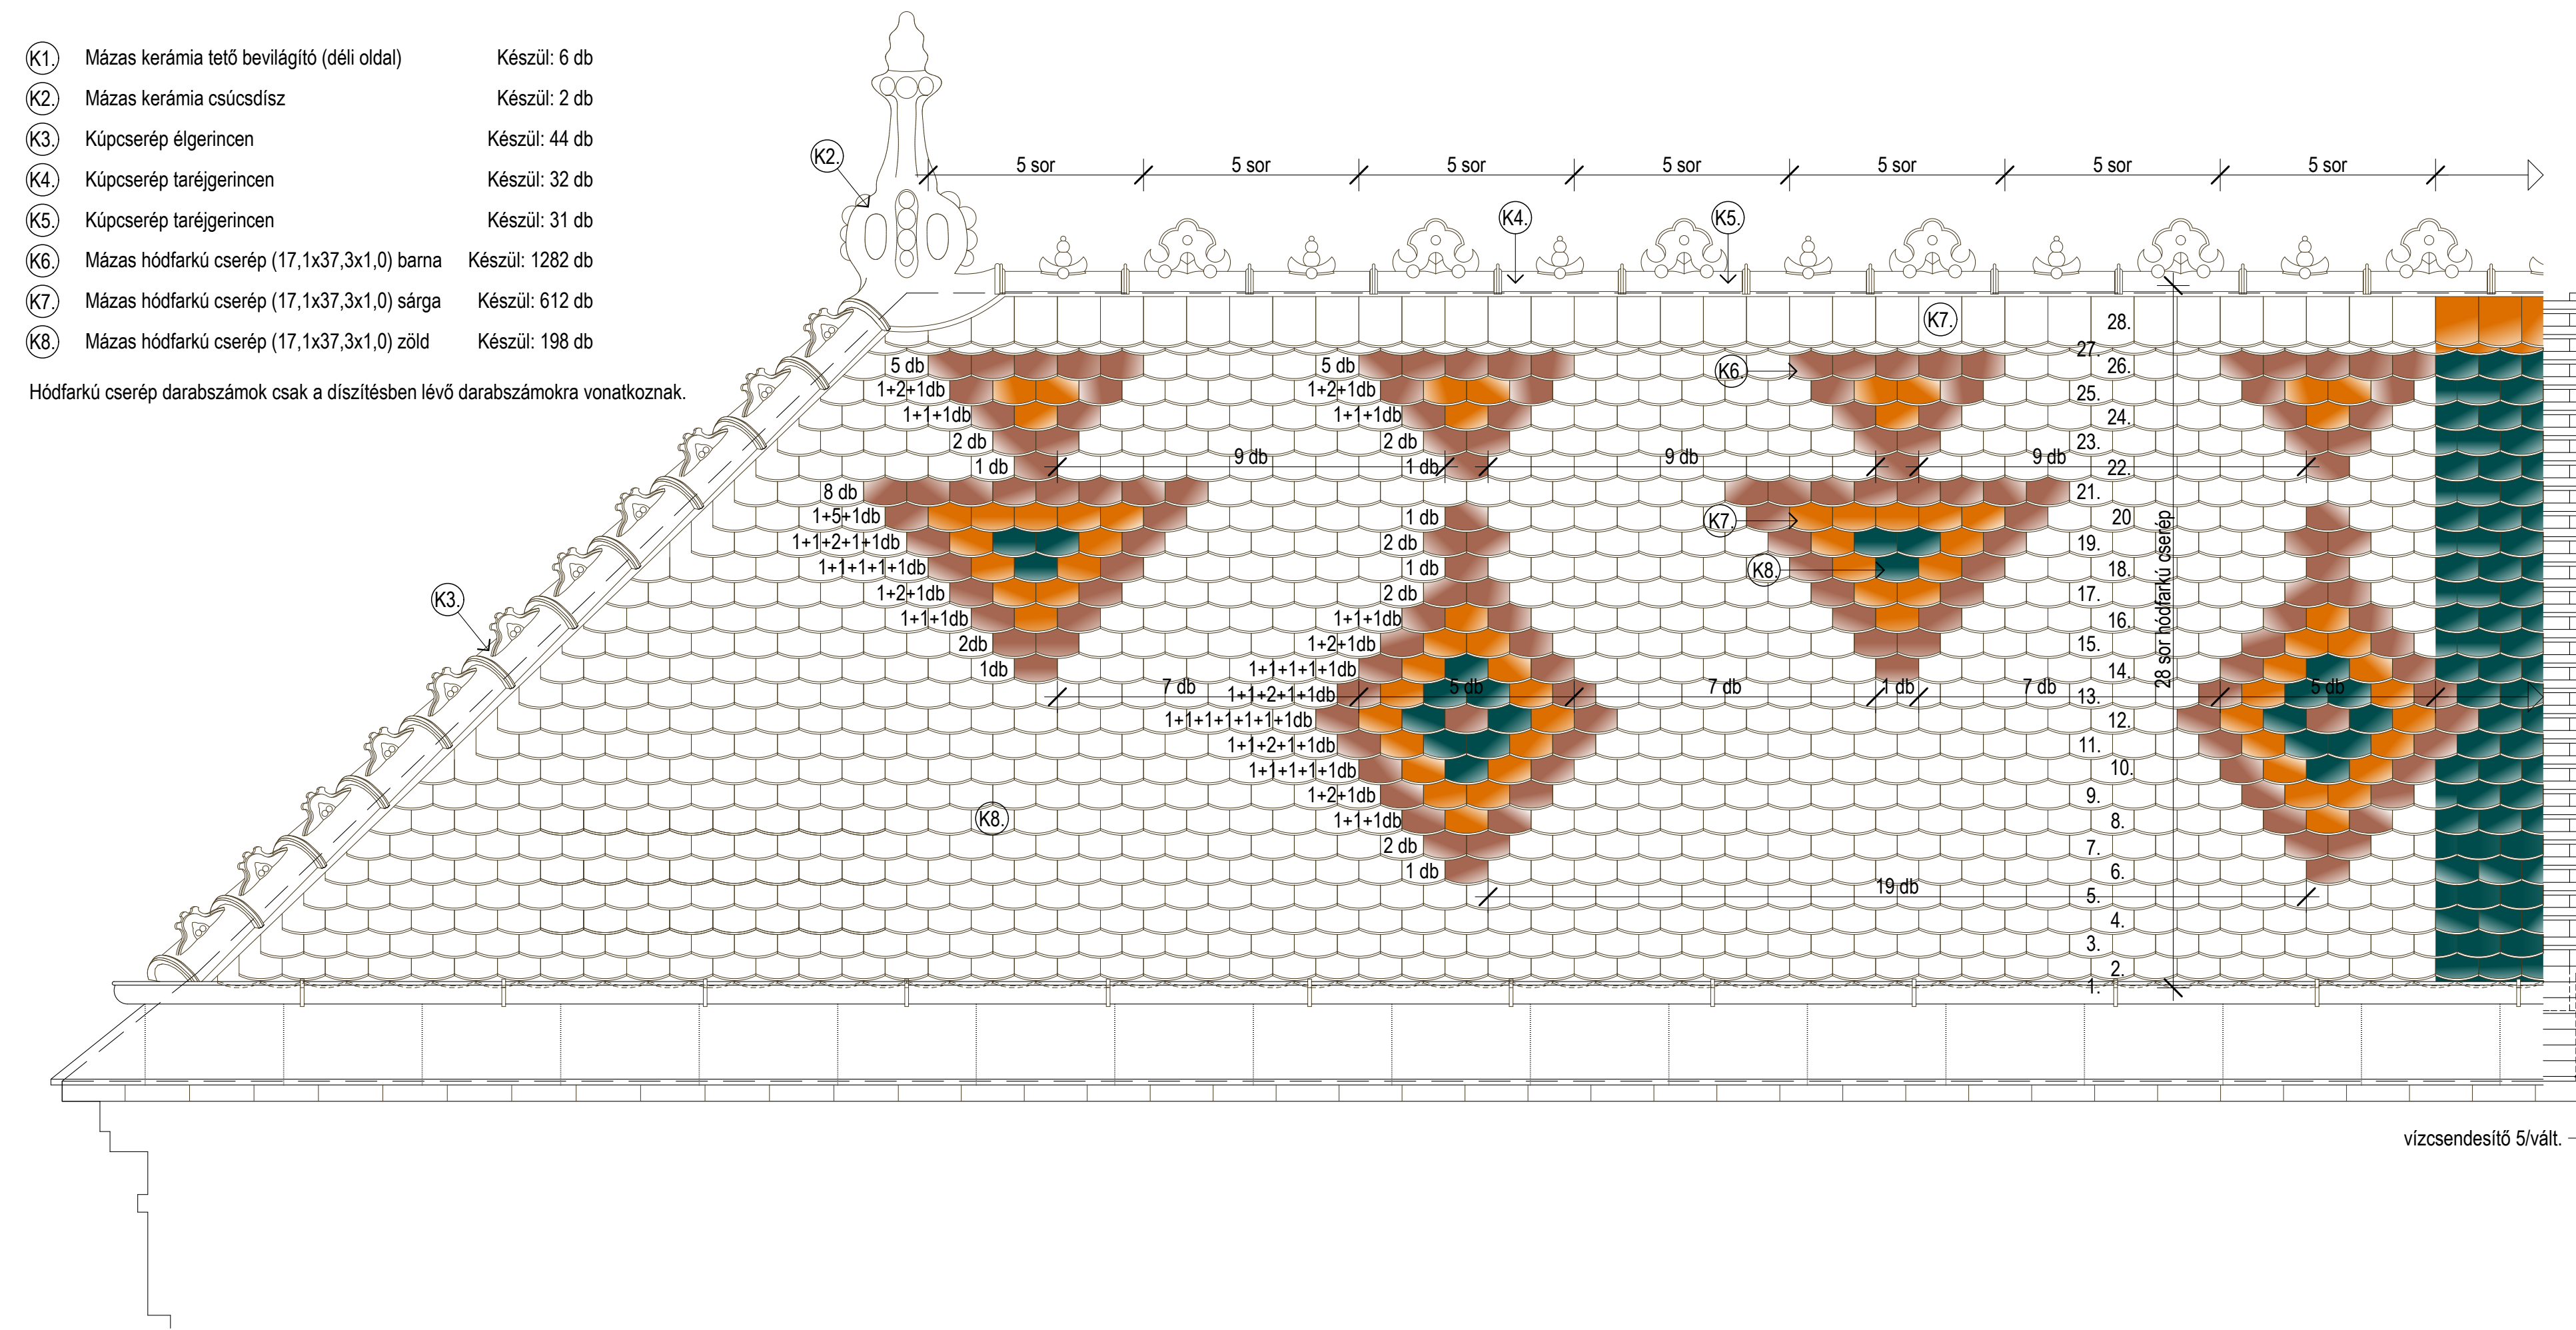


szarufa 10/13
+14.89

26 sor cseréplec

7 sor deszkák

vízcsendesítő 5/vált.
+11.76

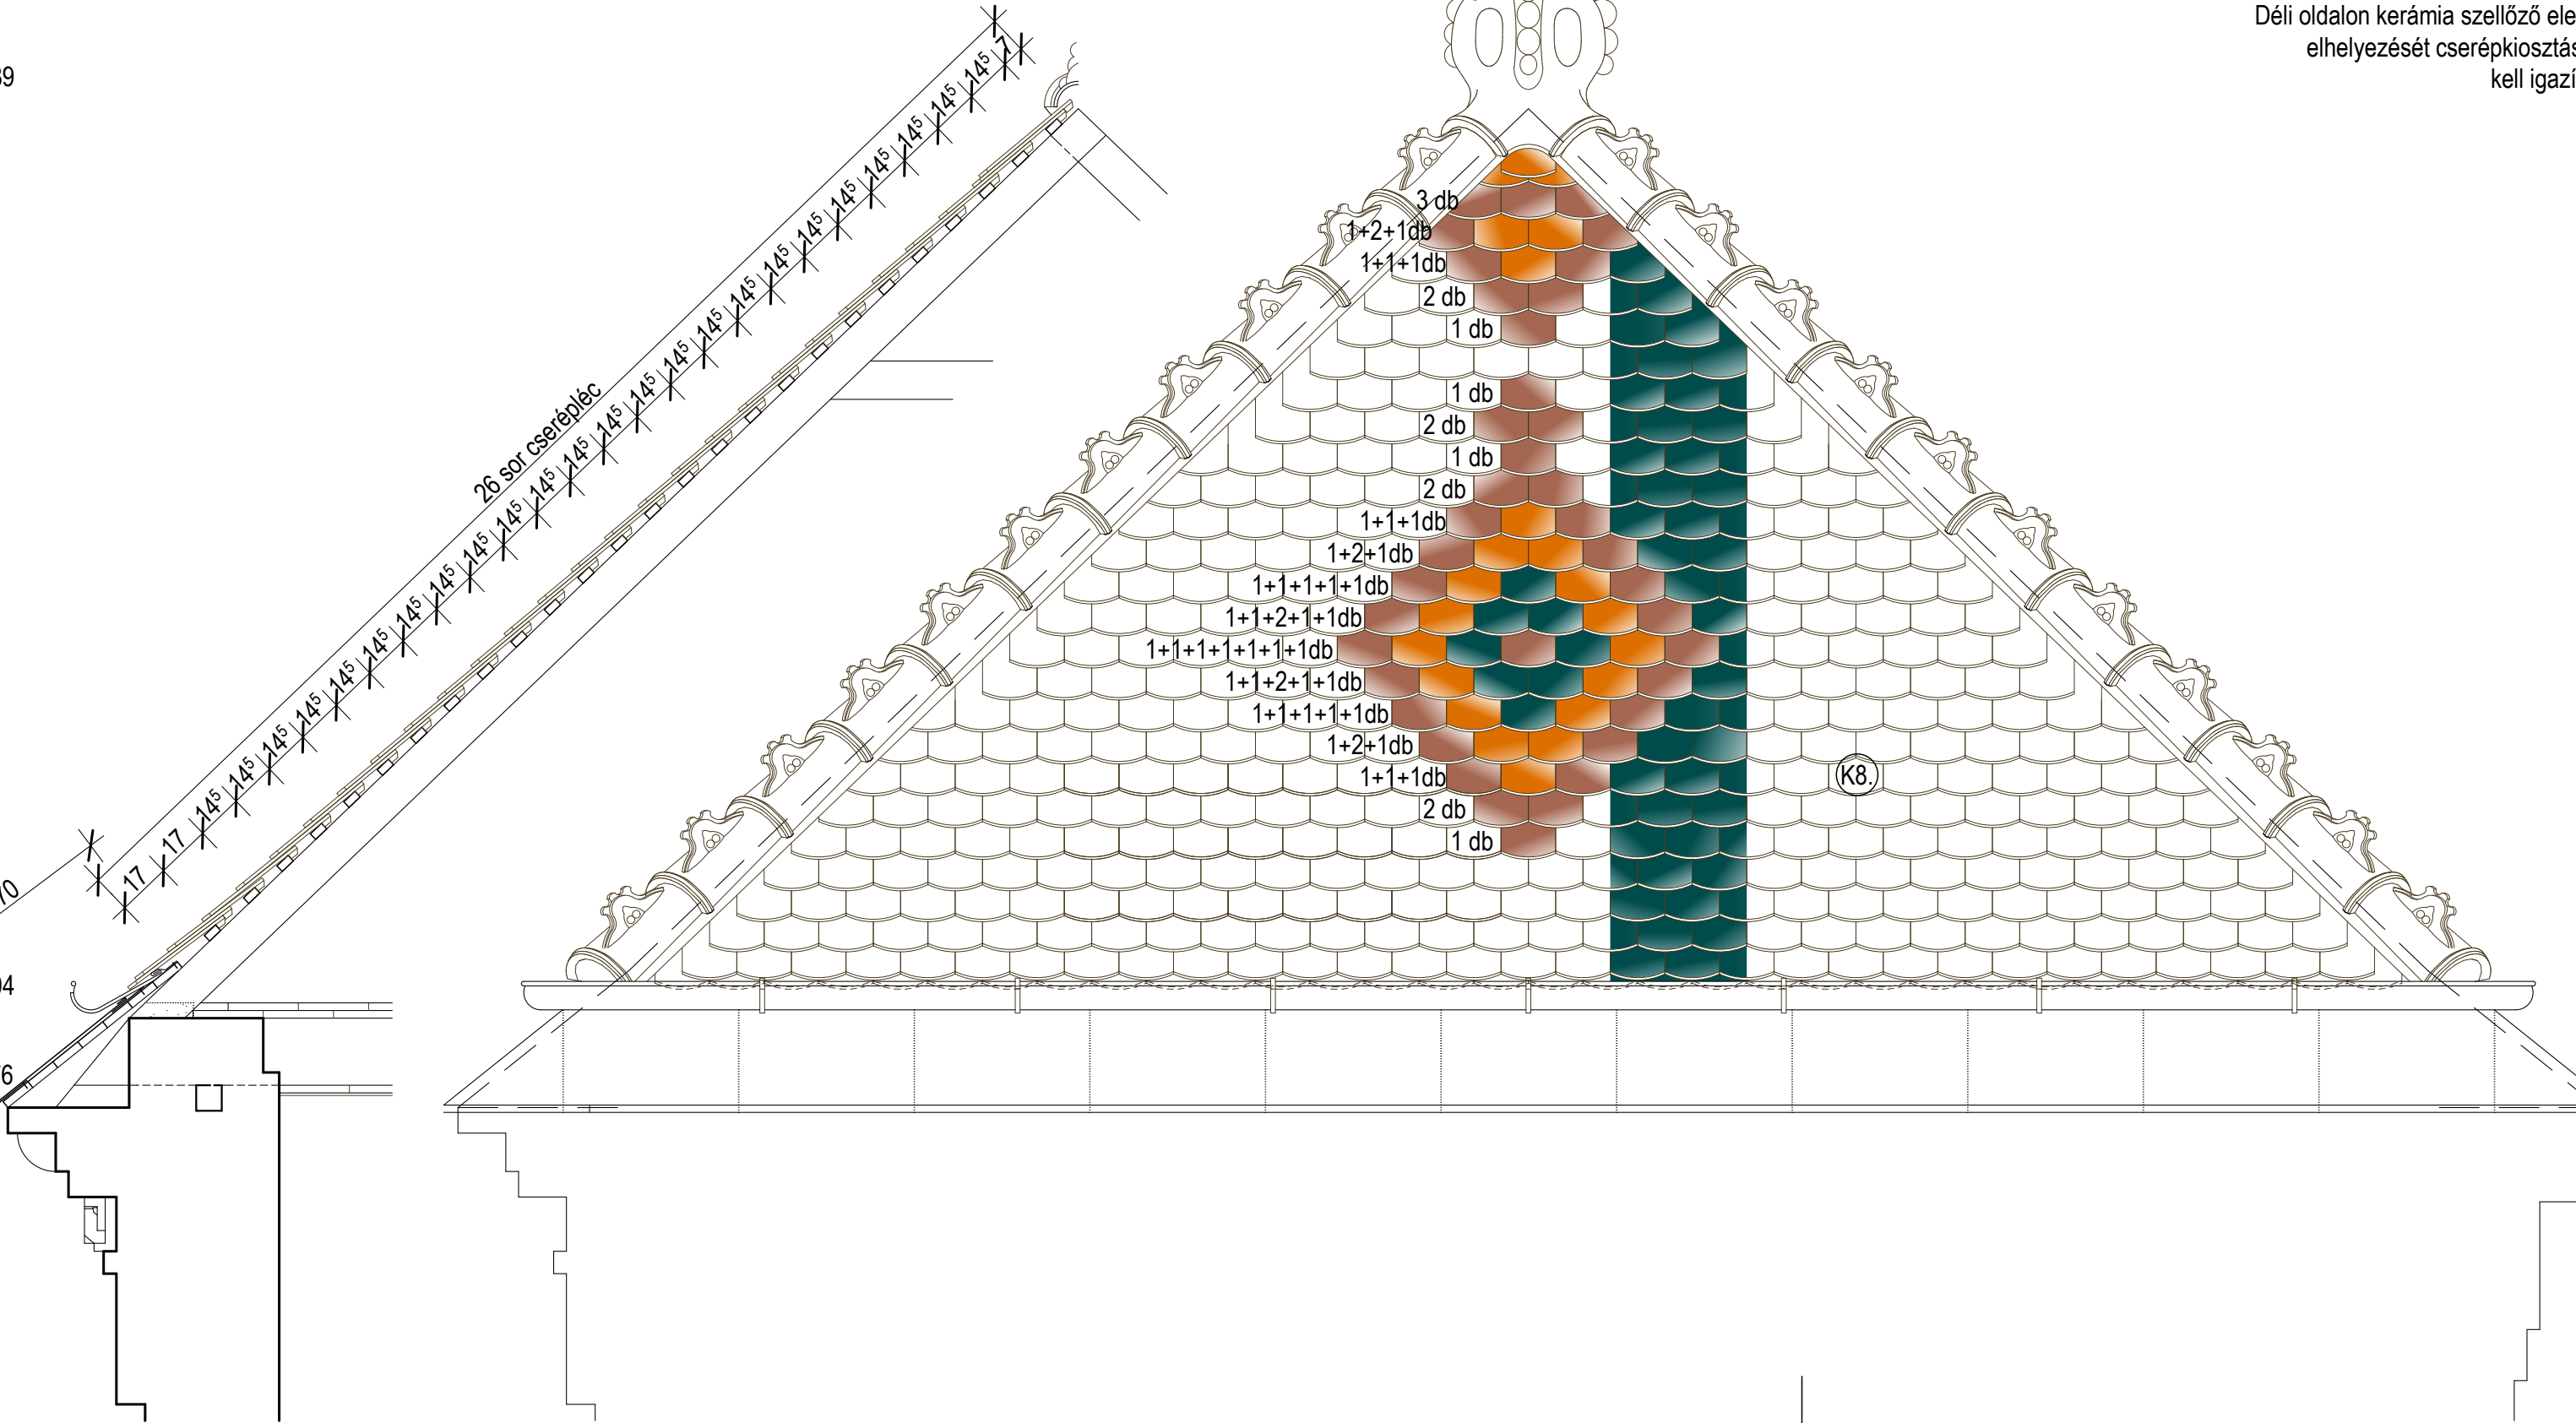

MEGJEGYZÉS:

Fémlemezfedések és ereszcatornák
réz-titán ötvözetű hengerelt
horganytermékekből készülnek.
Quartz-Zink színben.

Déli oldalon kerámia szellőző elemek
elhelyezését cserépkiosztáshoz
kell igazítani.

+0.00=150,14 mBf

SZERZŐS CÍME:
A PECS EURÓPA KULTURÁLIS FŐVÁROSÁRA 2010 PROGRAM
KERETÉBEN A

**ZSOLNAY KULTURÁLIS
NEGyed**

TERÜLETEN BONTÁSI, MÉLY-ÉS MAGASEPÍTÉSI, MŰEMLEK- ÉS
HŐMLAKZATREKONSTRUKCIÓS, ÉPÜLETFELFELTÁSI, VALAMINT
FELÉRSZÉSI, TOVÁBBÁ KIVITELI TERVEZÉSI FELADATOK
ELLÁTÁSA





















TERVAMP. MEGNEVEZÉSE:
É 8 CSERÉPKIOSZTÁSI TERV

E K M É - 8 E O 5 0

ÉPÍTÉSZET:
LEPÉK: M 1:20
DATUM: 2009. 10. 22.

KIVITELI TERV