




ÉSZAKKELETI HOMLOKZAT - UTCAKÉP

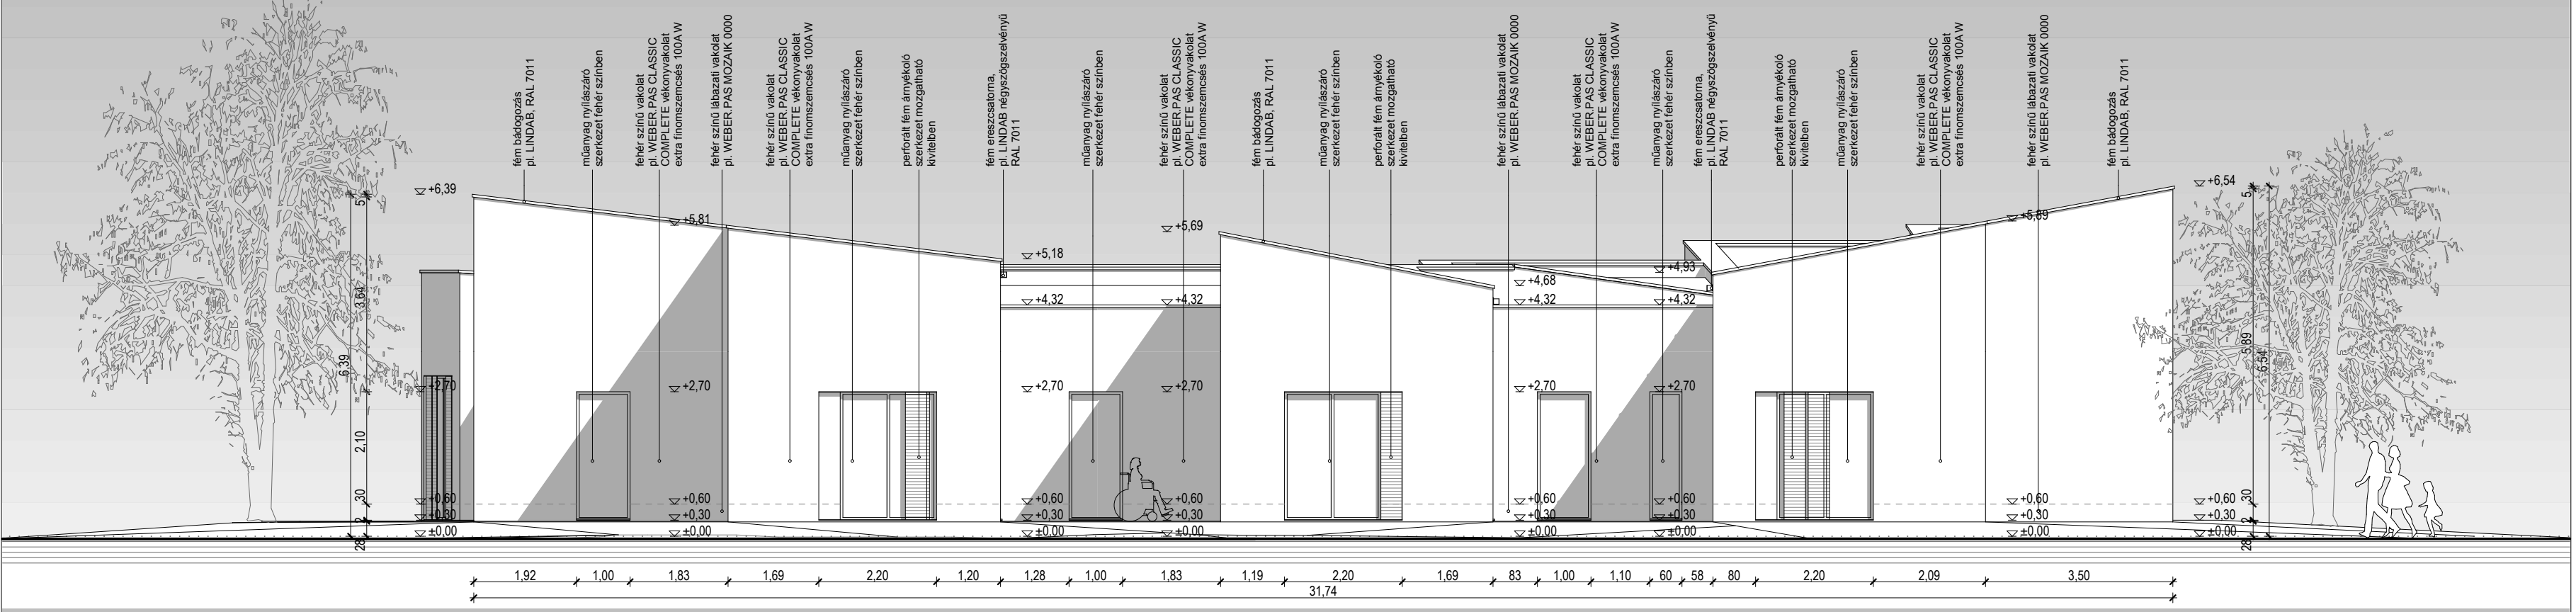


ÉSZAKNYUGATI HOMLOKZAT

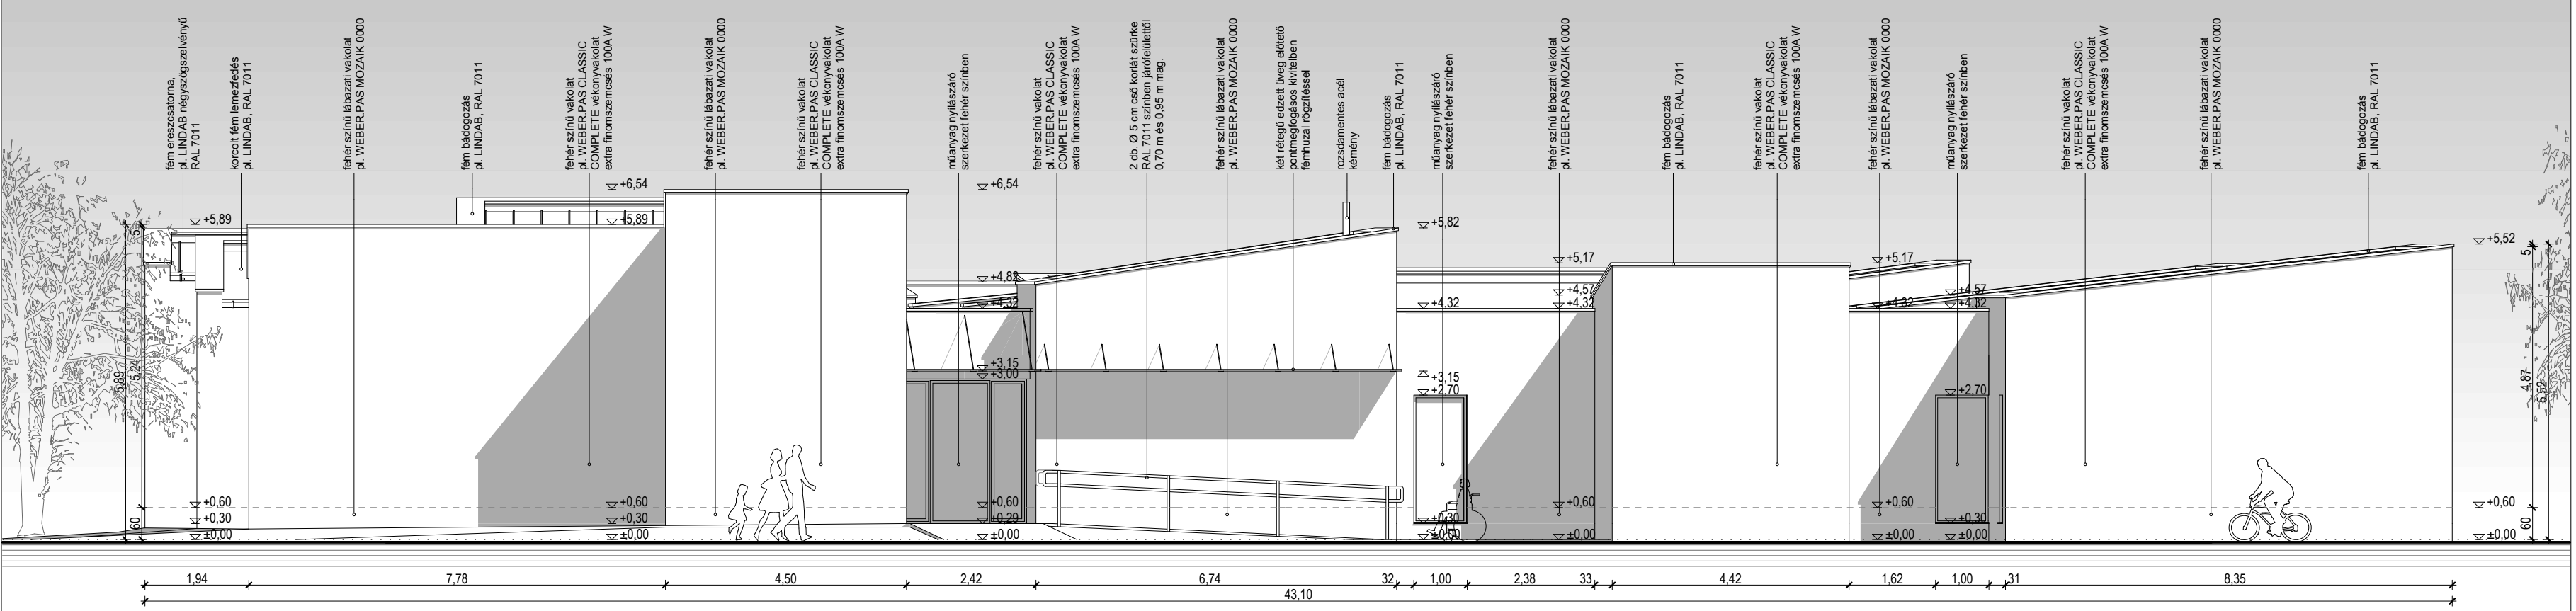

DÉLNYUGATI HOMLOKZAT

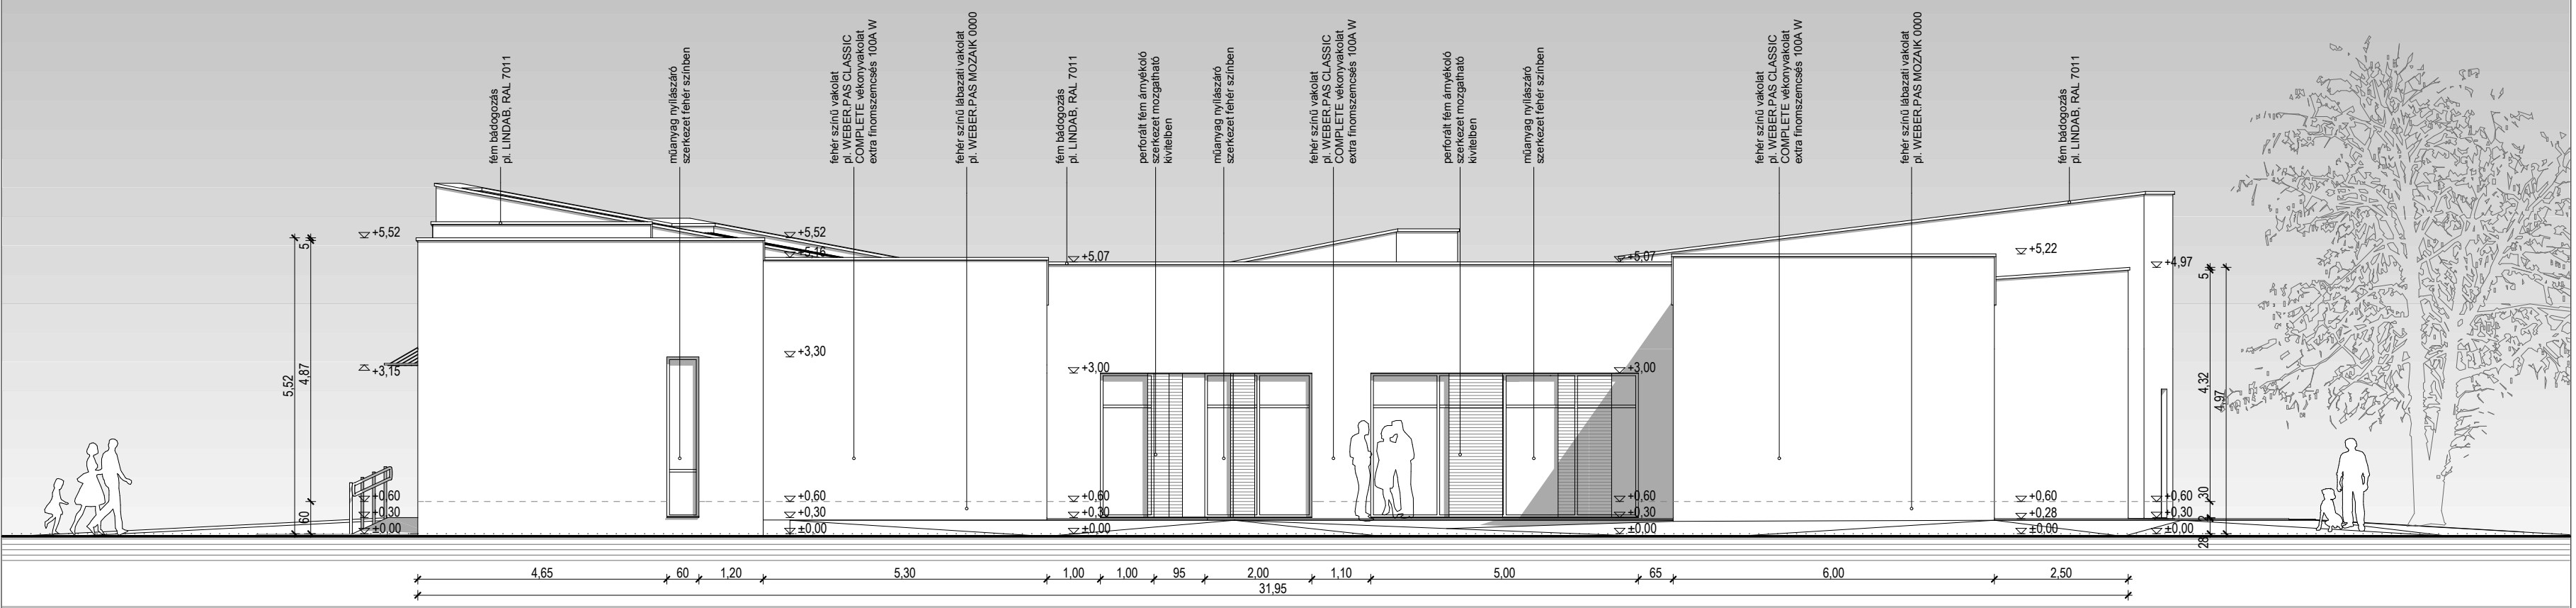

DÉLKELETI HOMLOKZAT

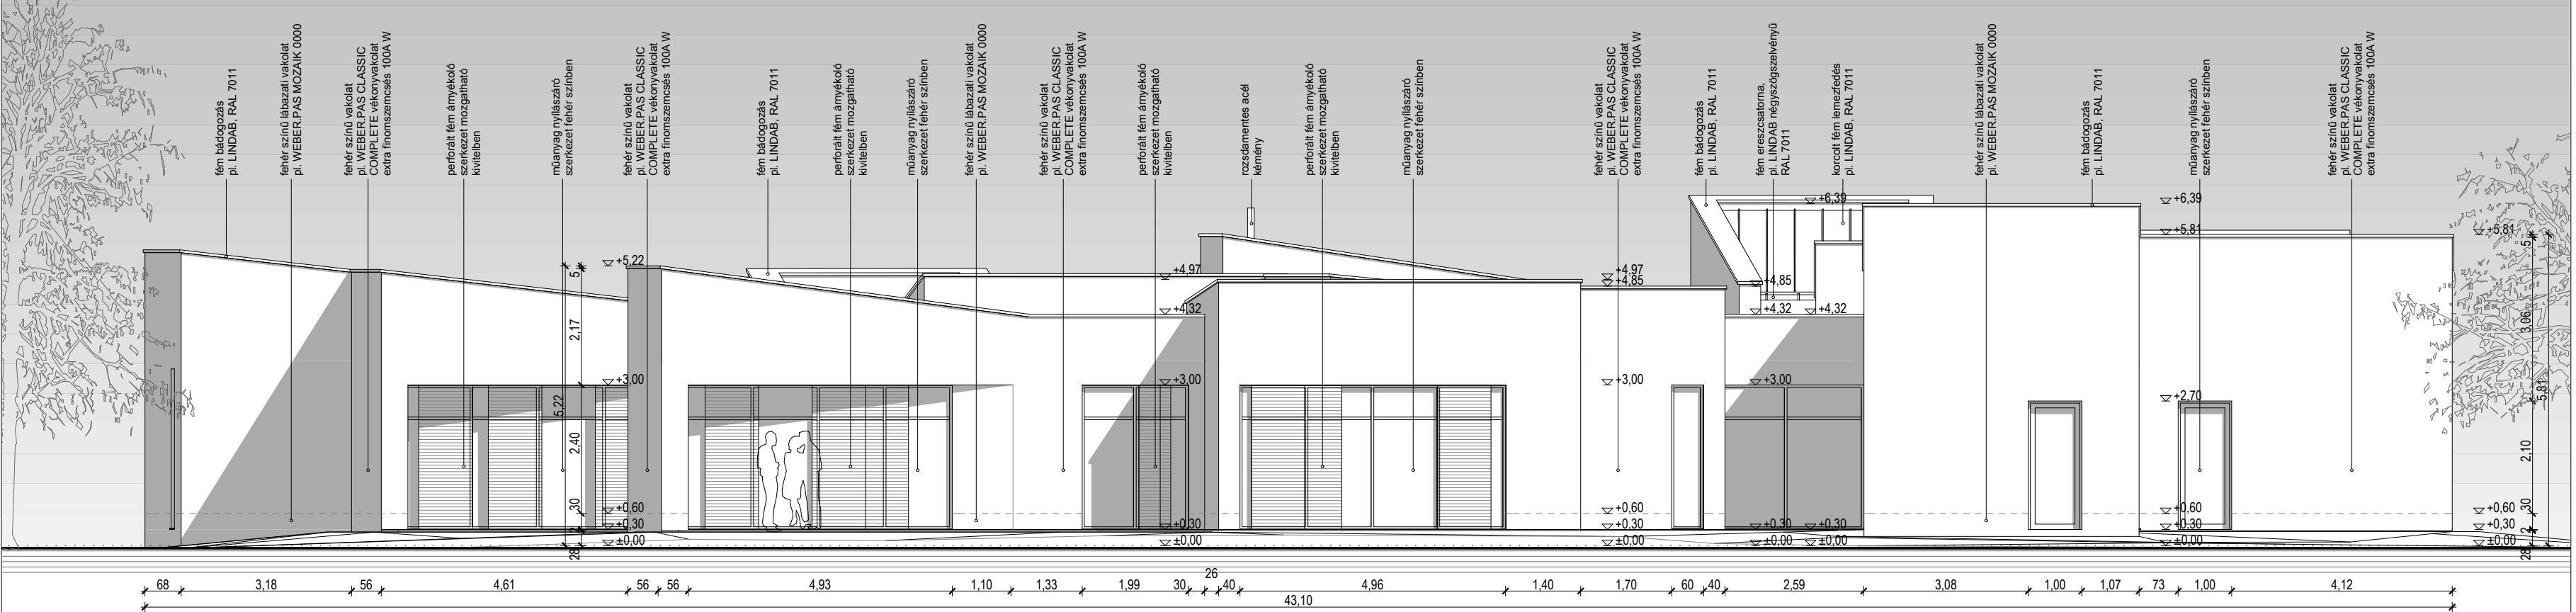

LÁTÁNYKÉPEK

