



ALAPRAJZ 1:50

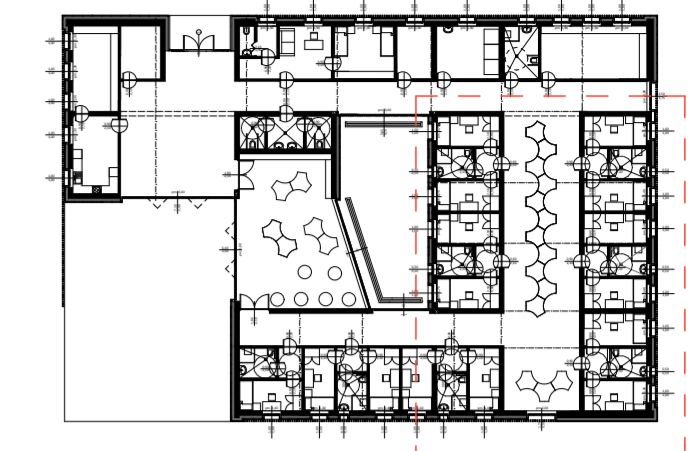

JELÖLÉSEK

YTONG A + teherhordó fal
(minősíté passzívházépítőanyag)

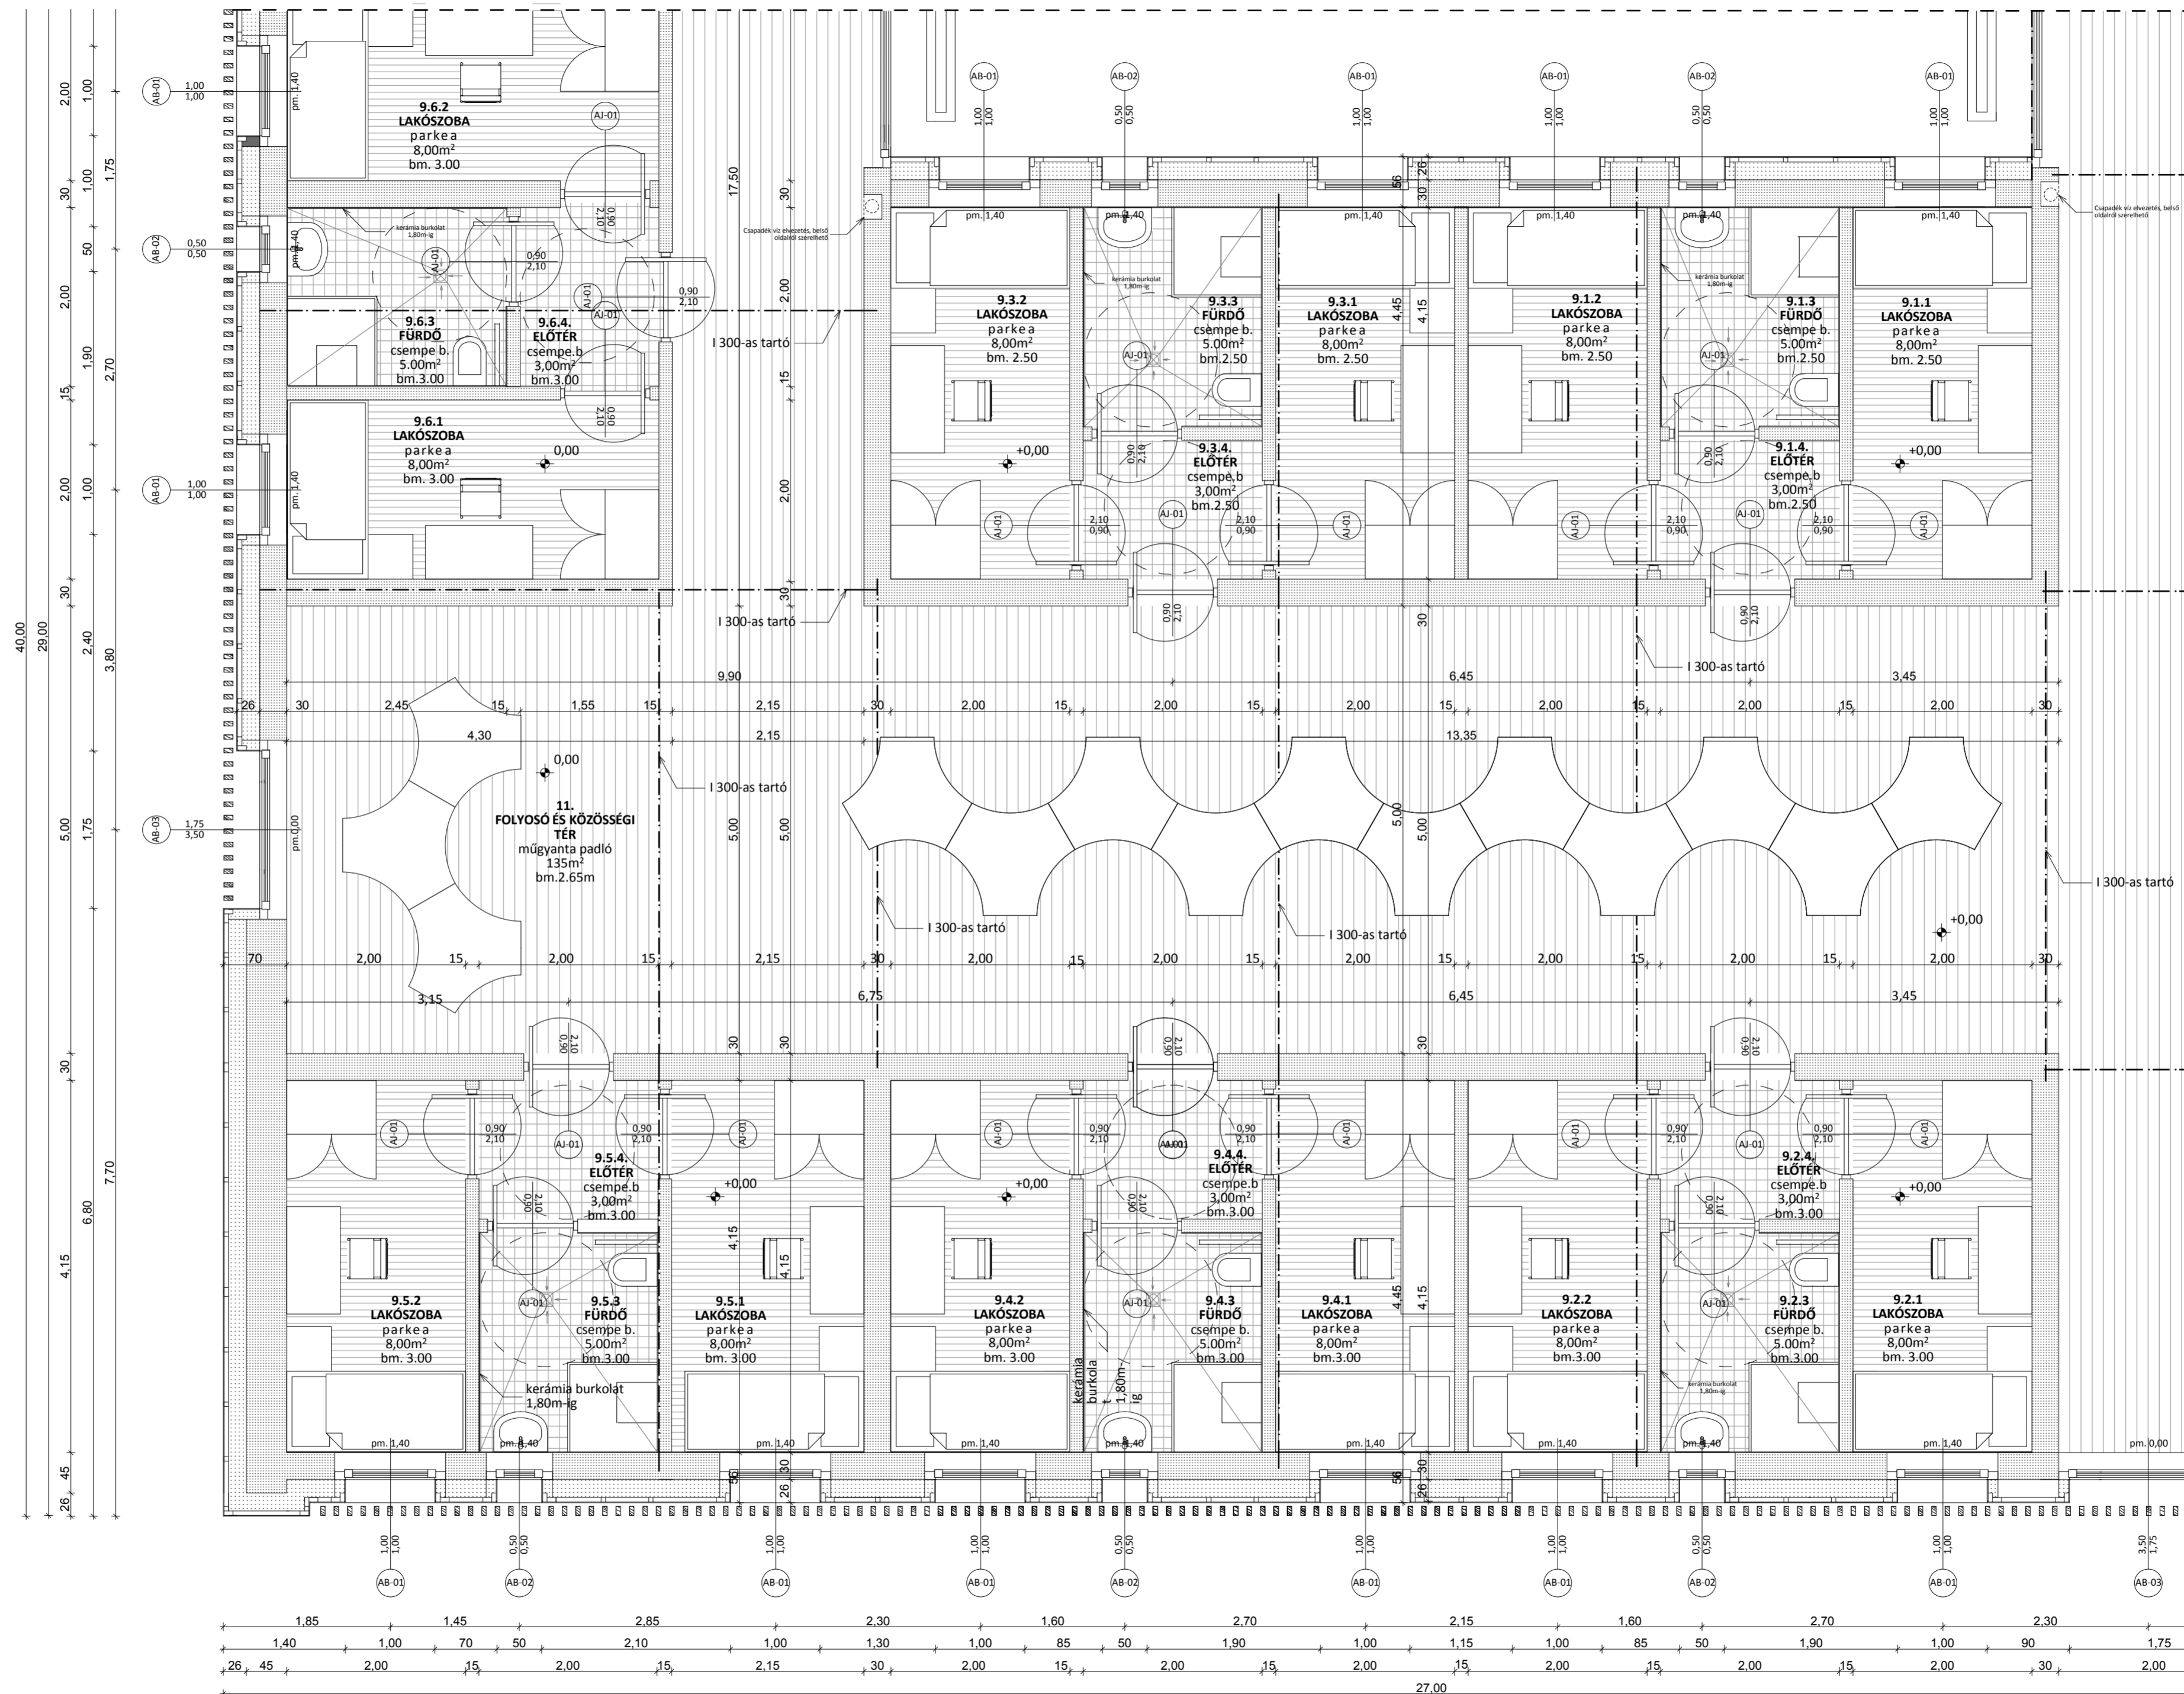

YTONG Mulpor hőszigetelés
(minősíté passzívházépítőanyag)



Fa árnyékolók




Ragasztó parkea burkolat



Csempé burkolat



Padló összefolyó

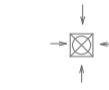

Kerekesszéssel is akadálymentesen használható "toldható" asztal



Kerámnyba nyíló akadálymentes ajtó

