


HŐGYES ENDRE UTCAI HOMLOKZAT 1:200

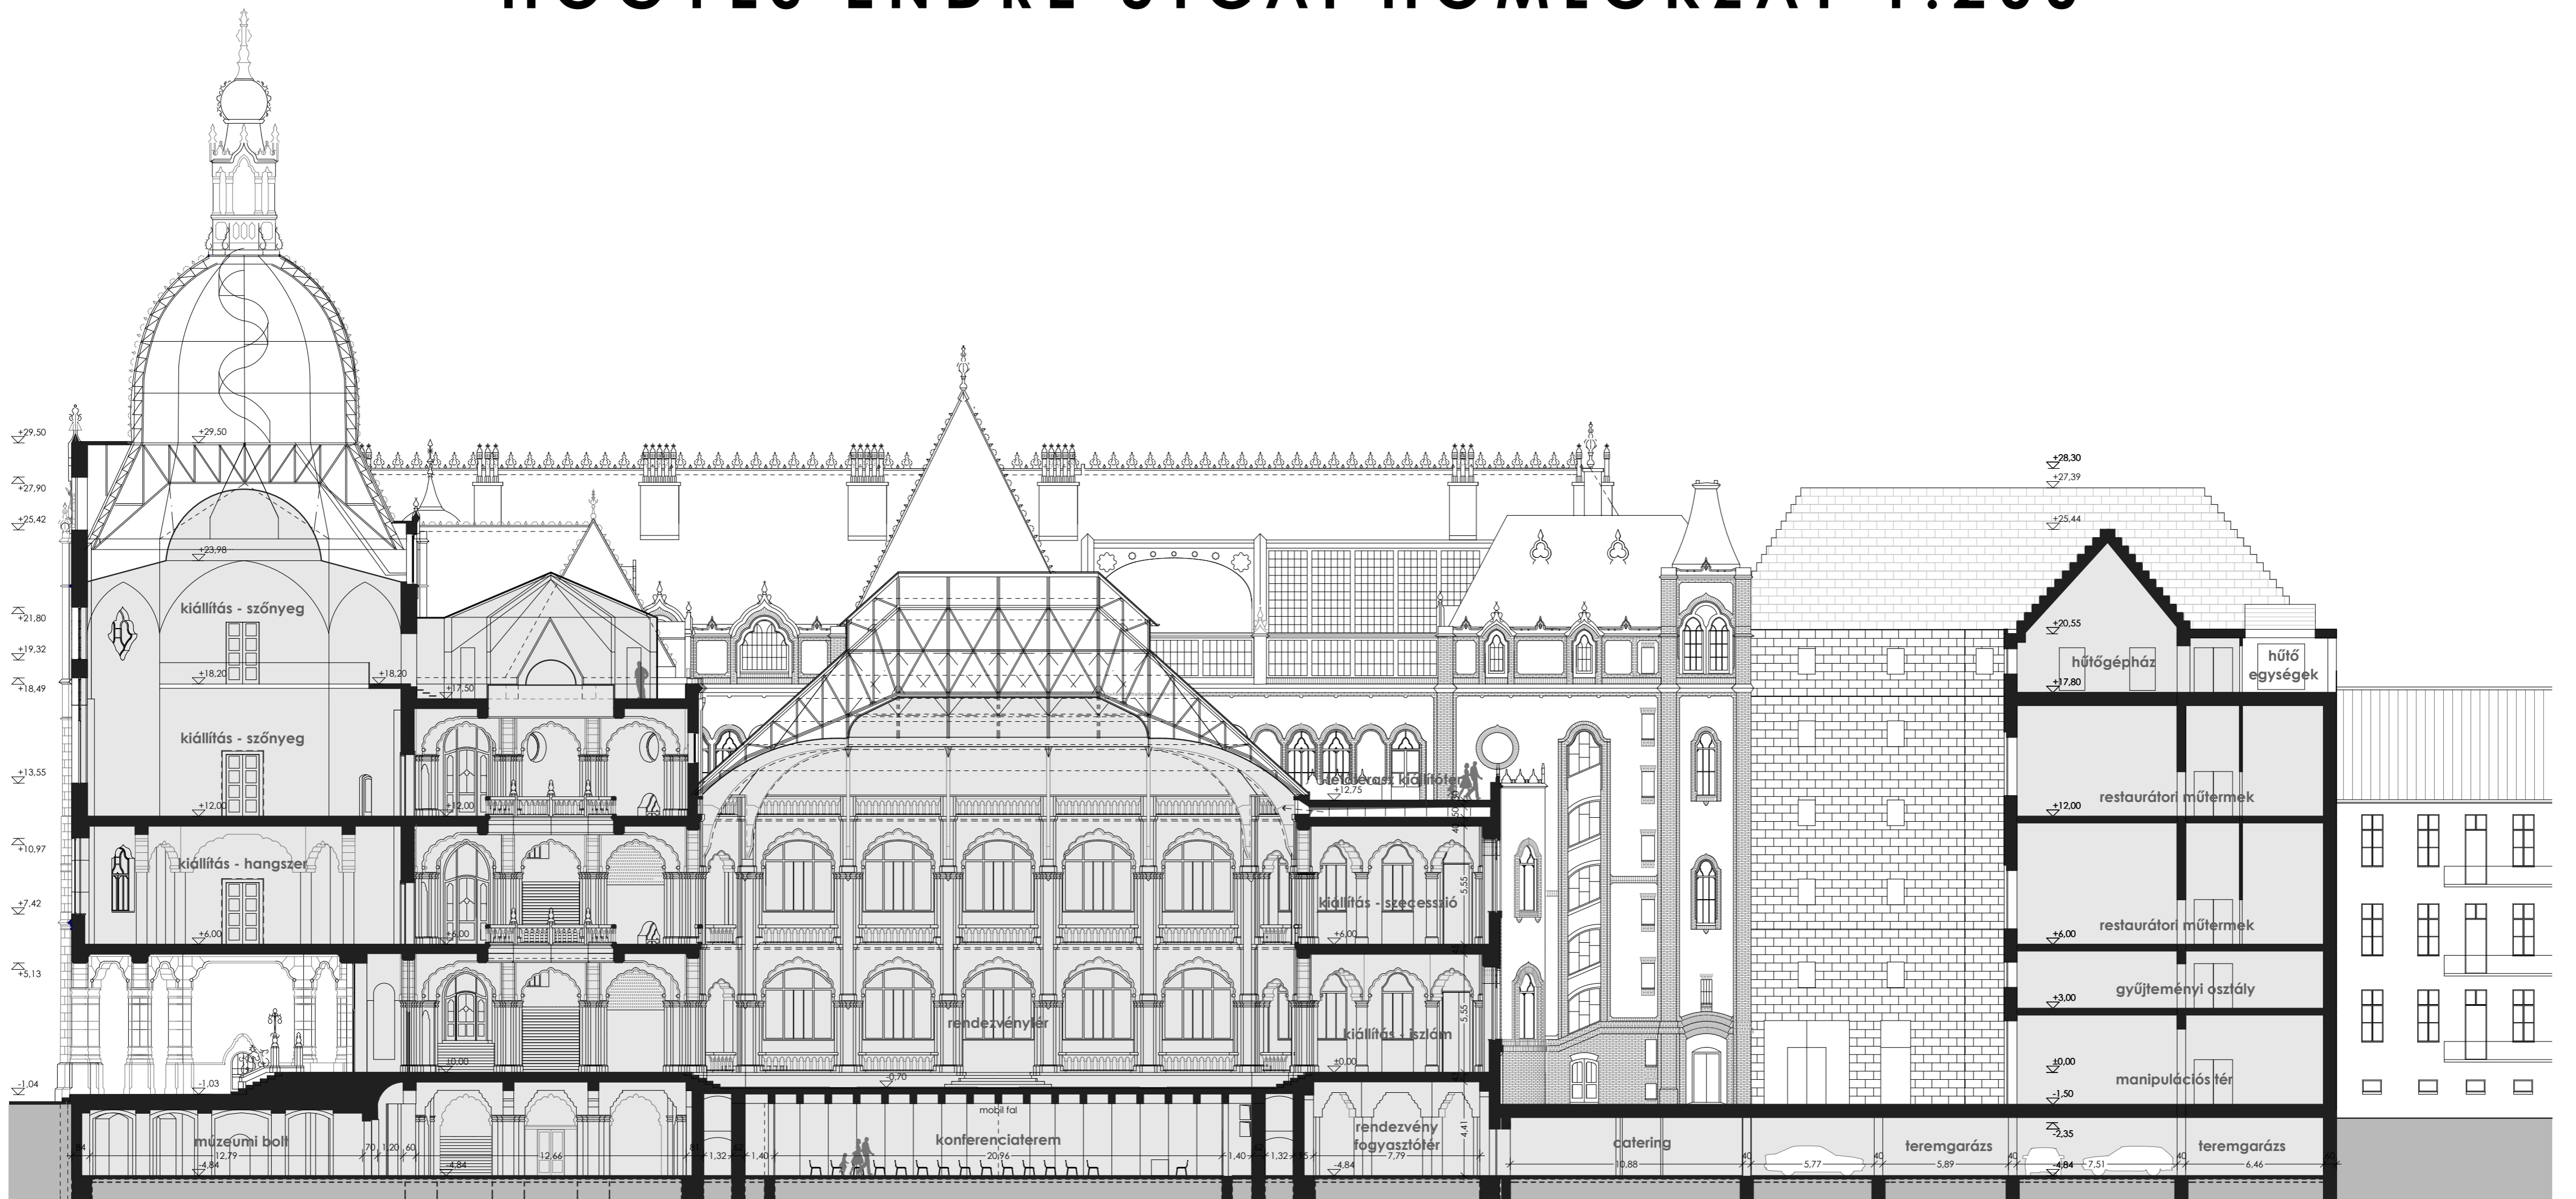

IPARMŰVÉSZETI MÚZEUM REKONSTRUKCIÓJA 2012 HOSSZMETSZET 1:200