


A_metszet_büfé 1:100

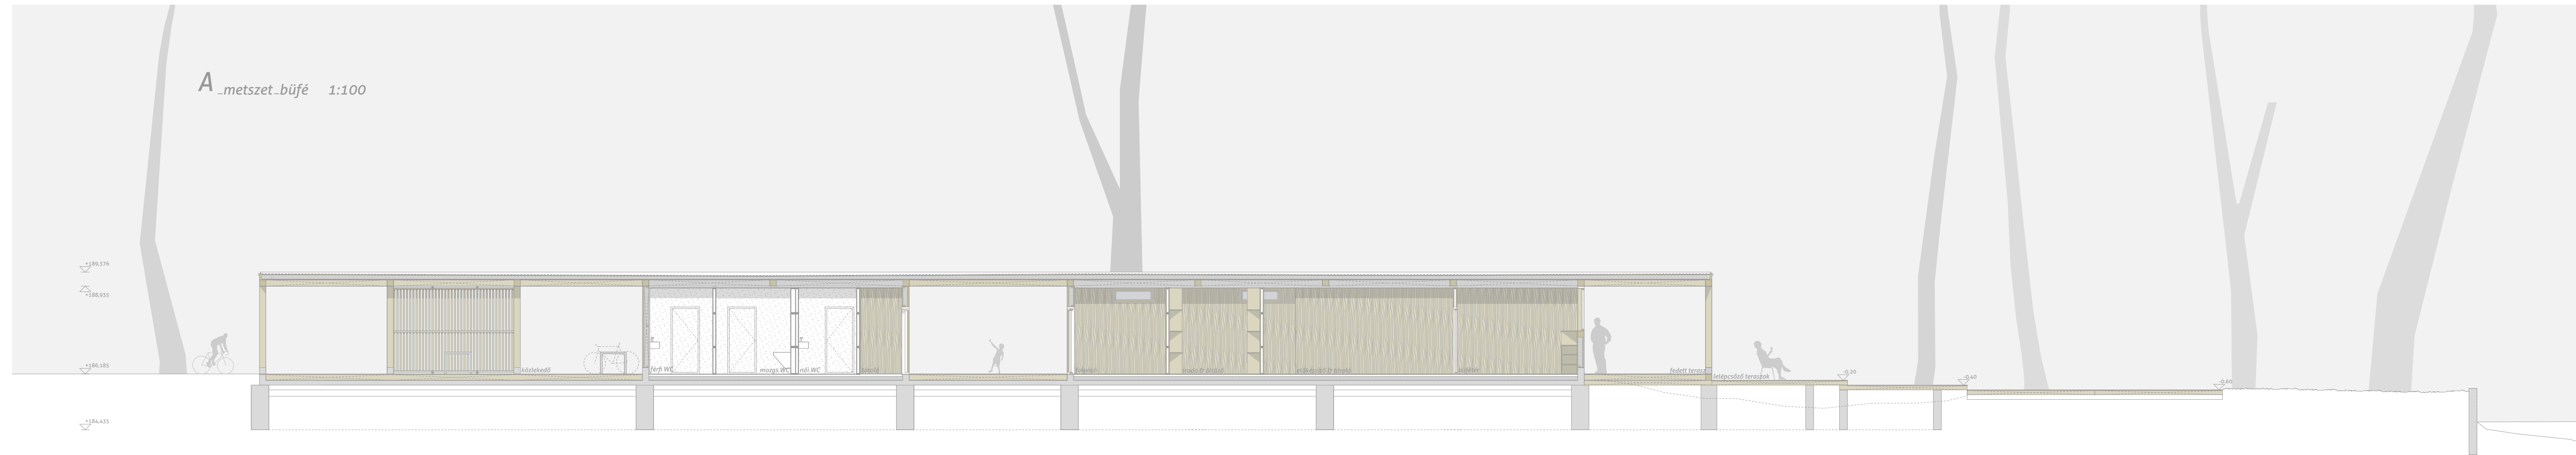

13 | ITATÓ _ szabadstrand & evezősház Mosonmagyaróváron _ Holényi Géza 2012

