

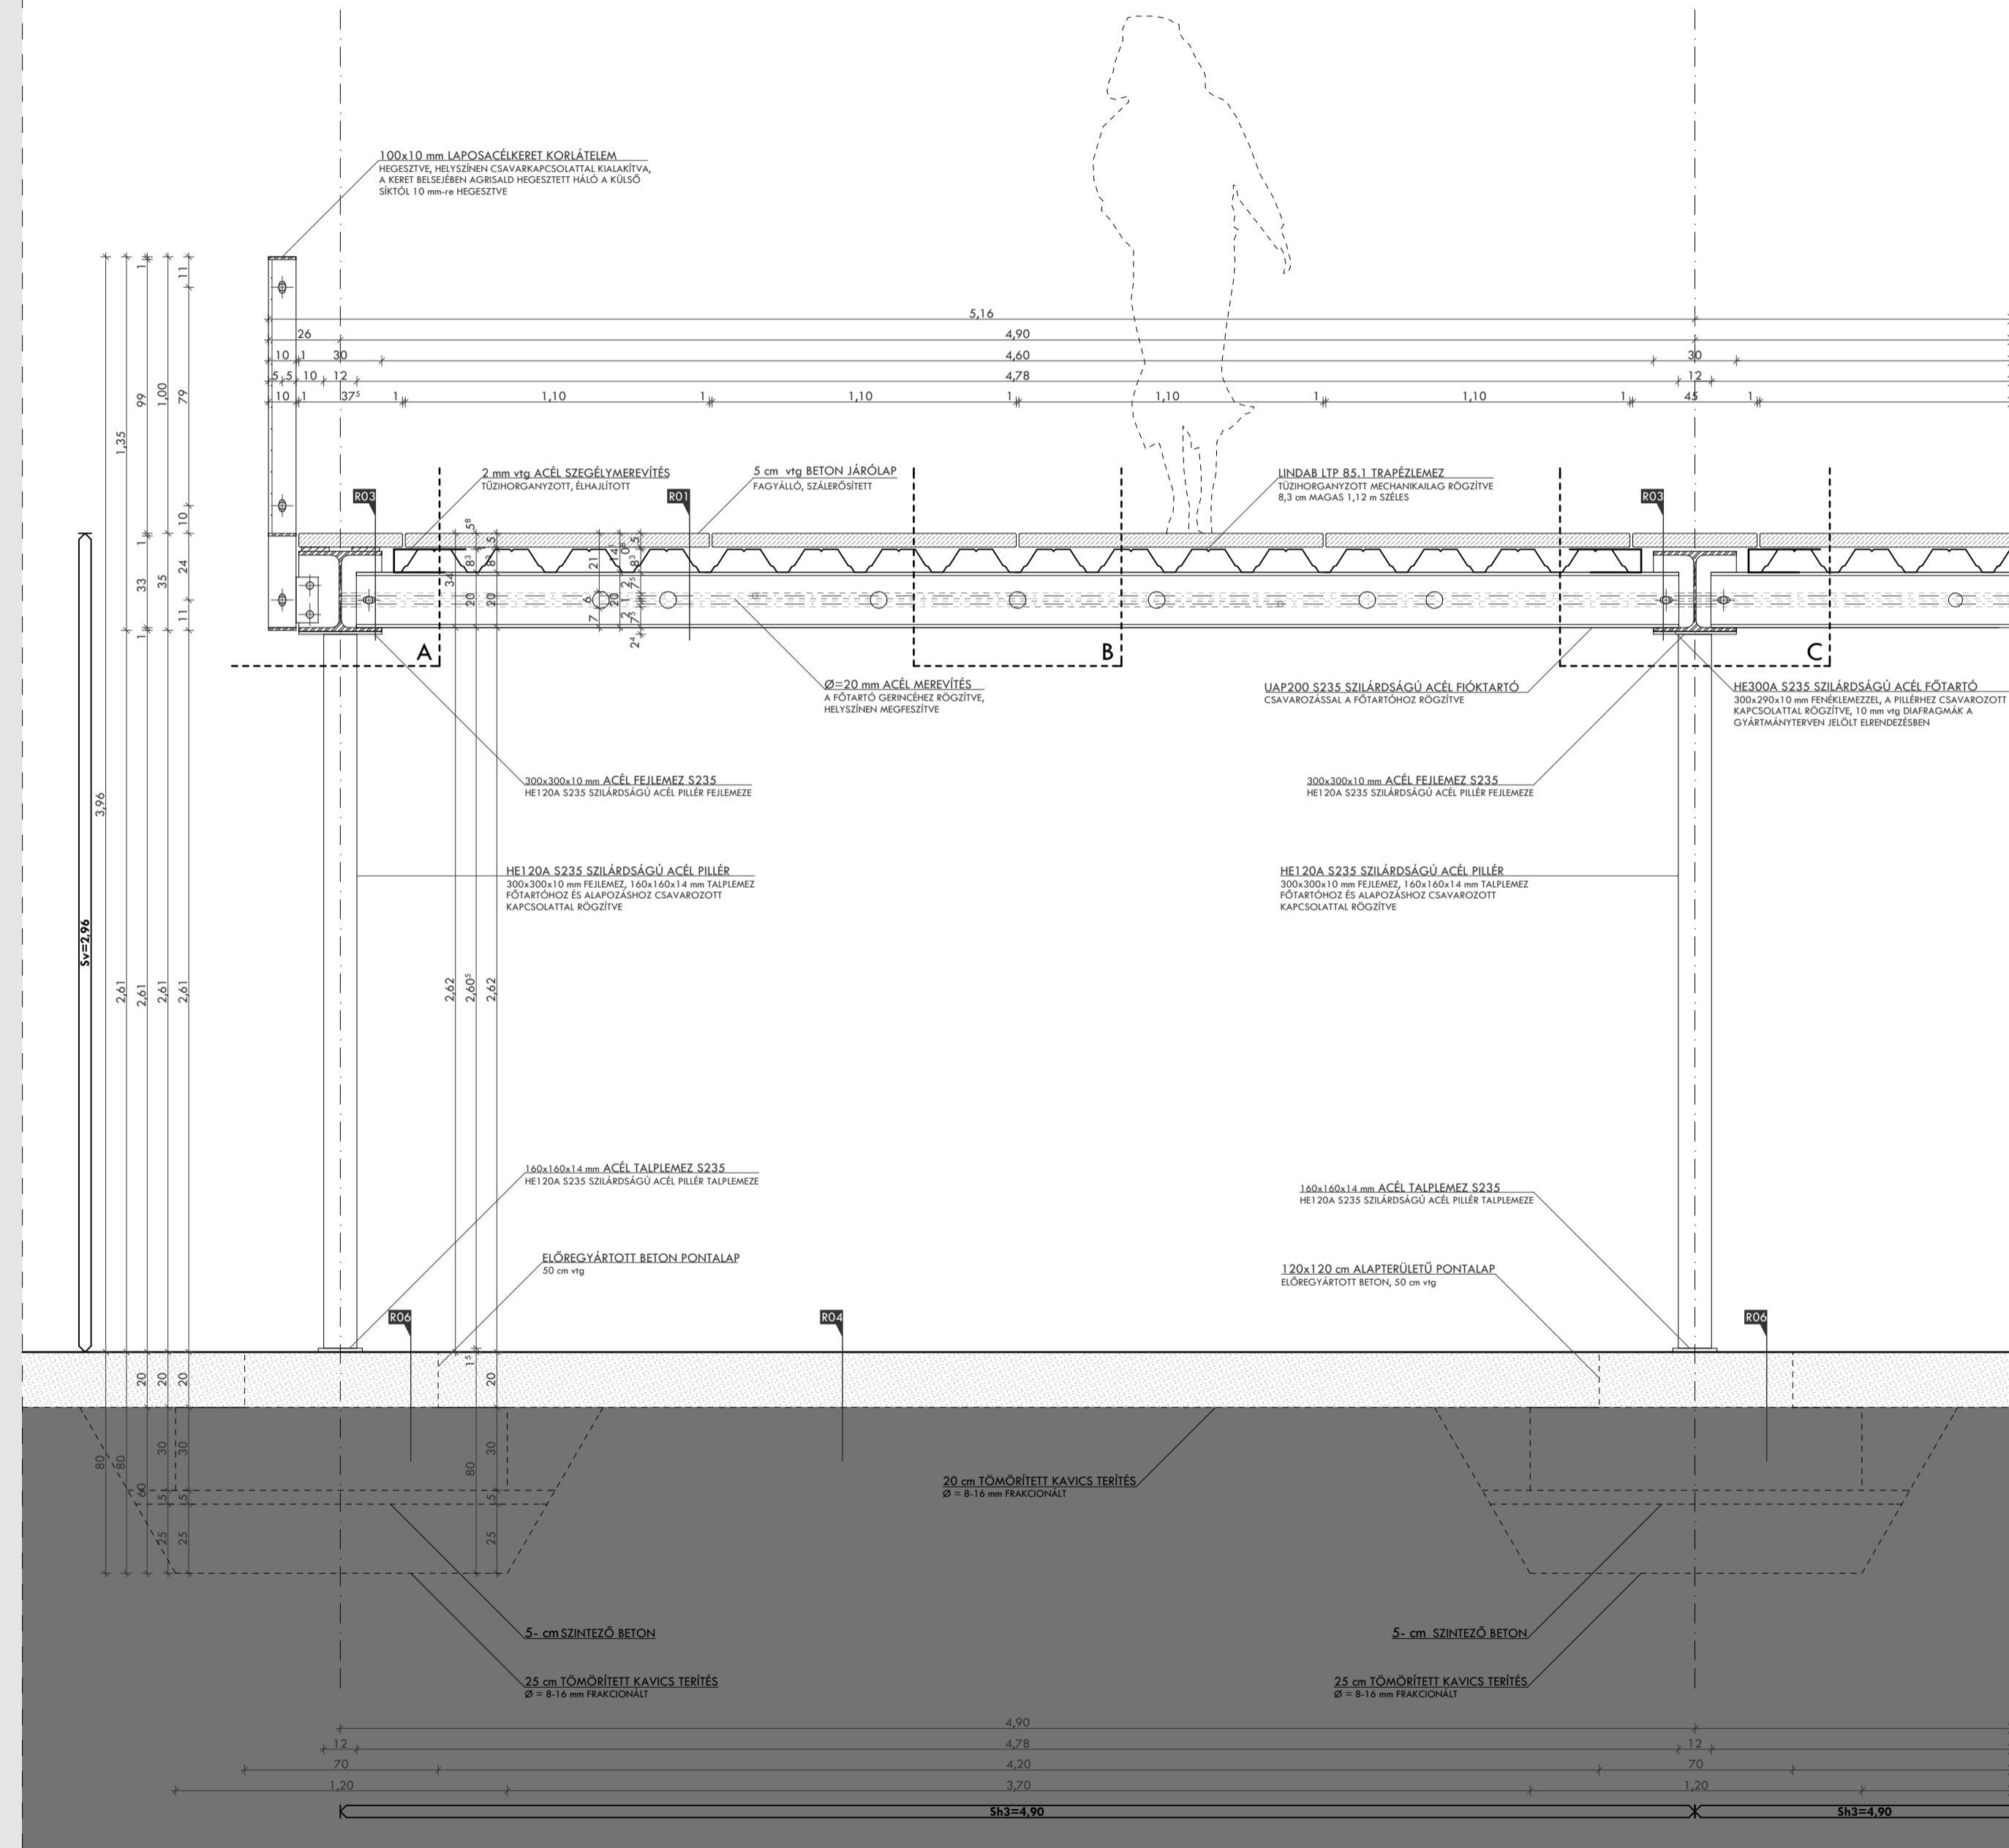
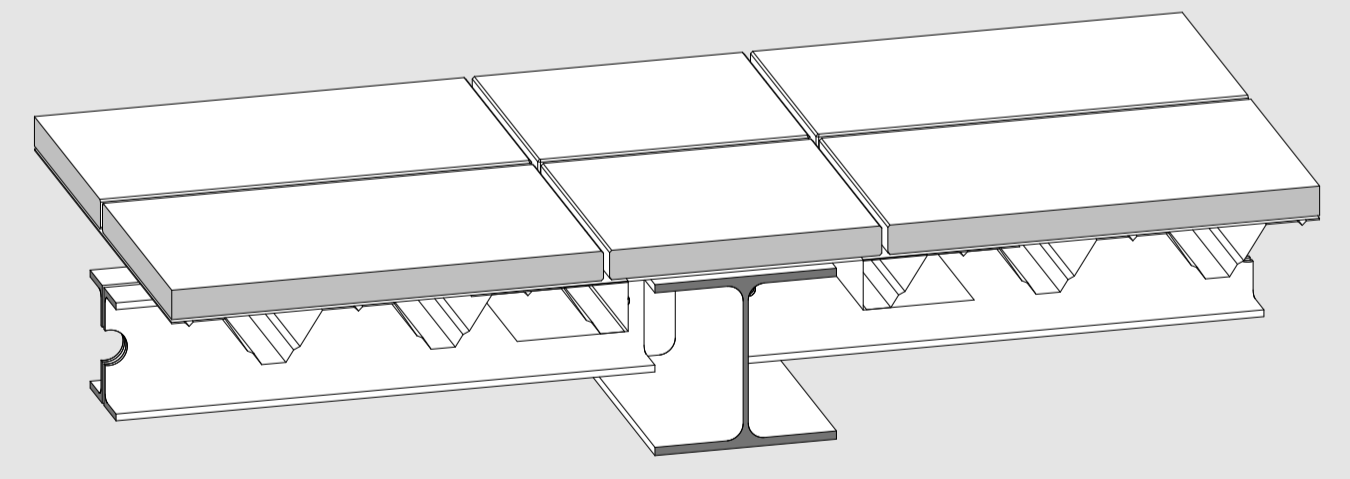


1-1 METSZET

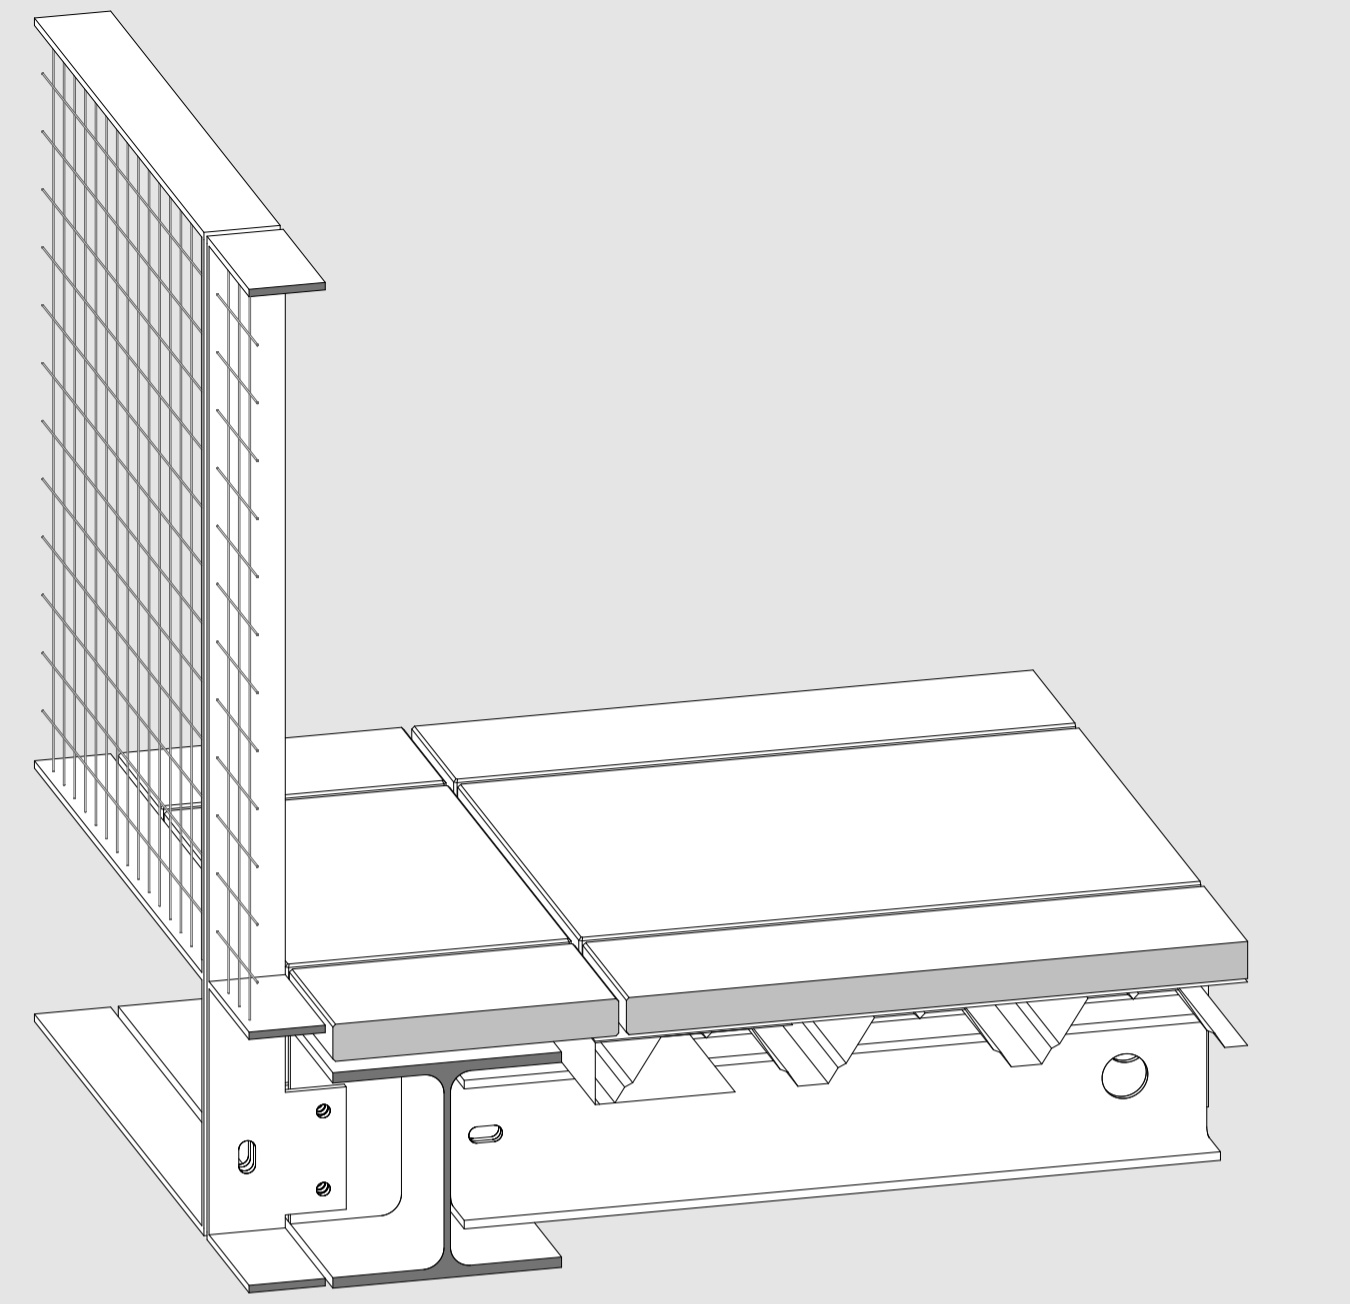

2-2 NÉZET

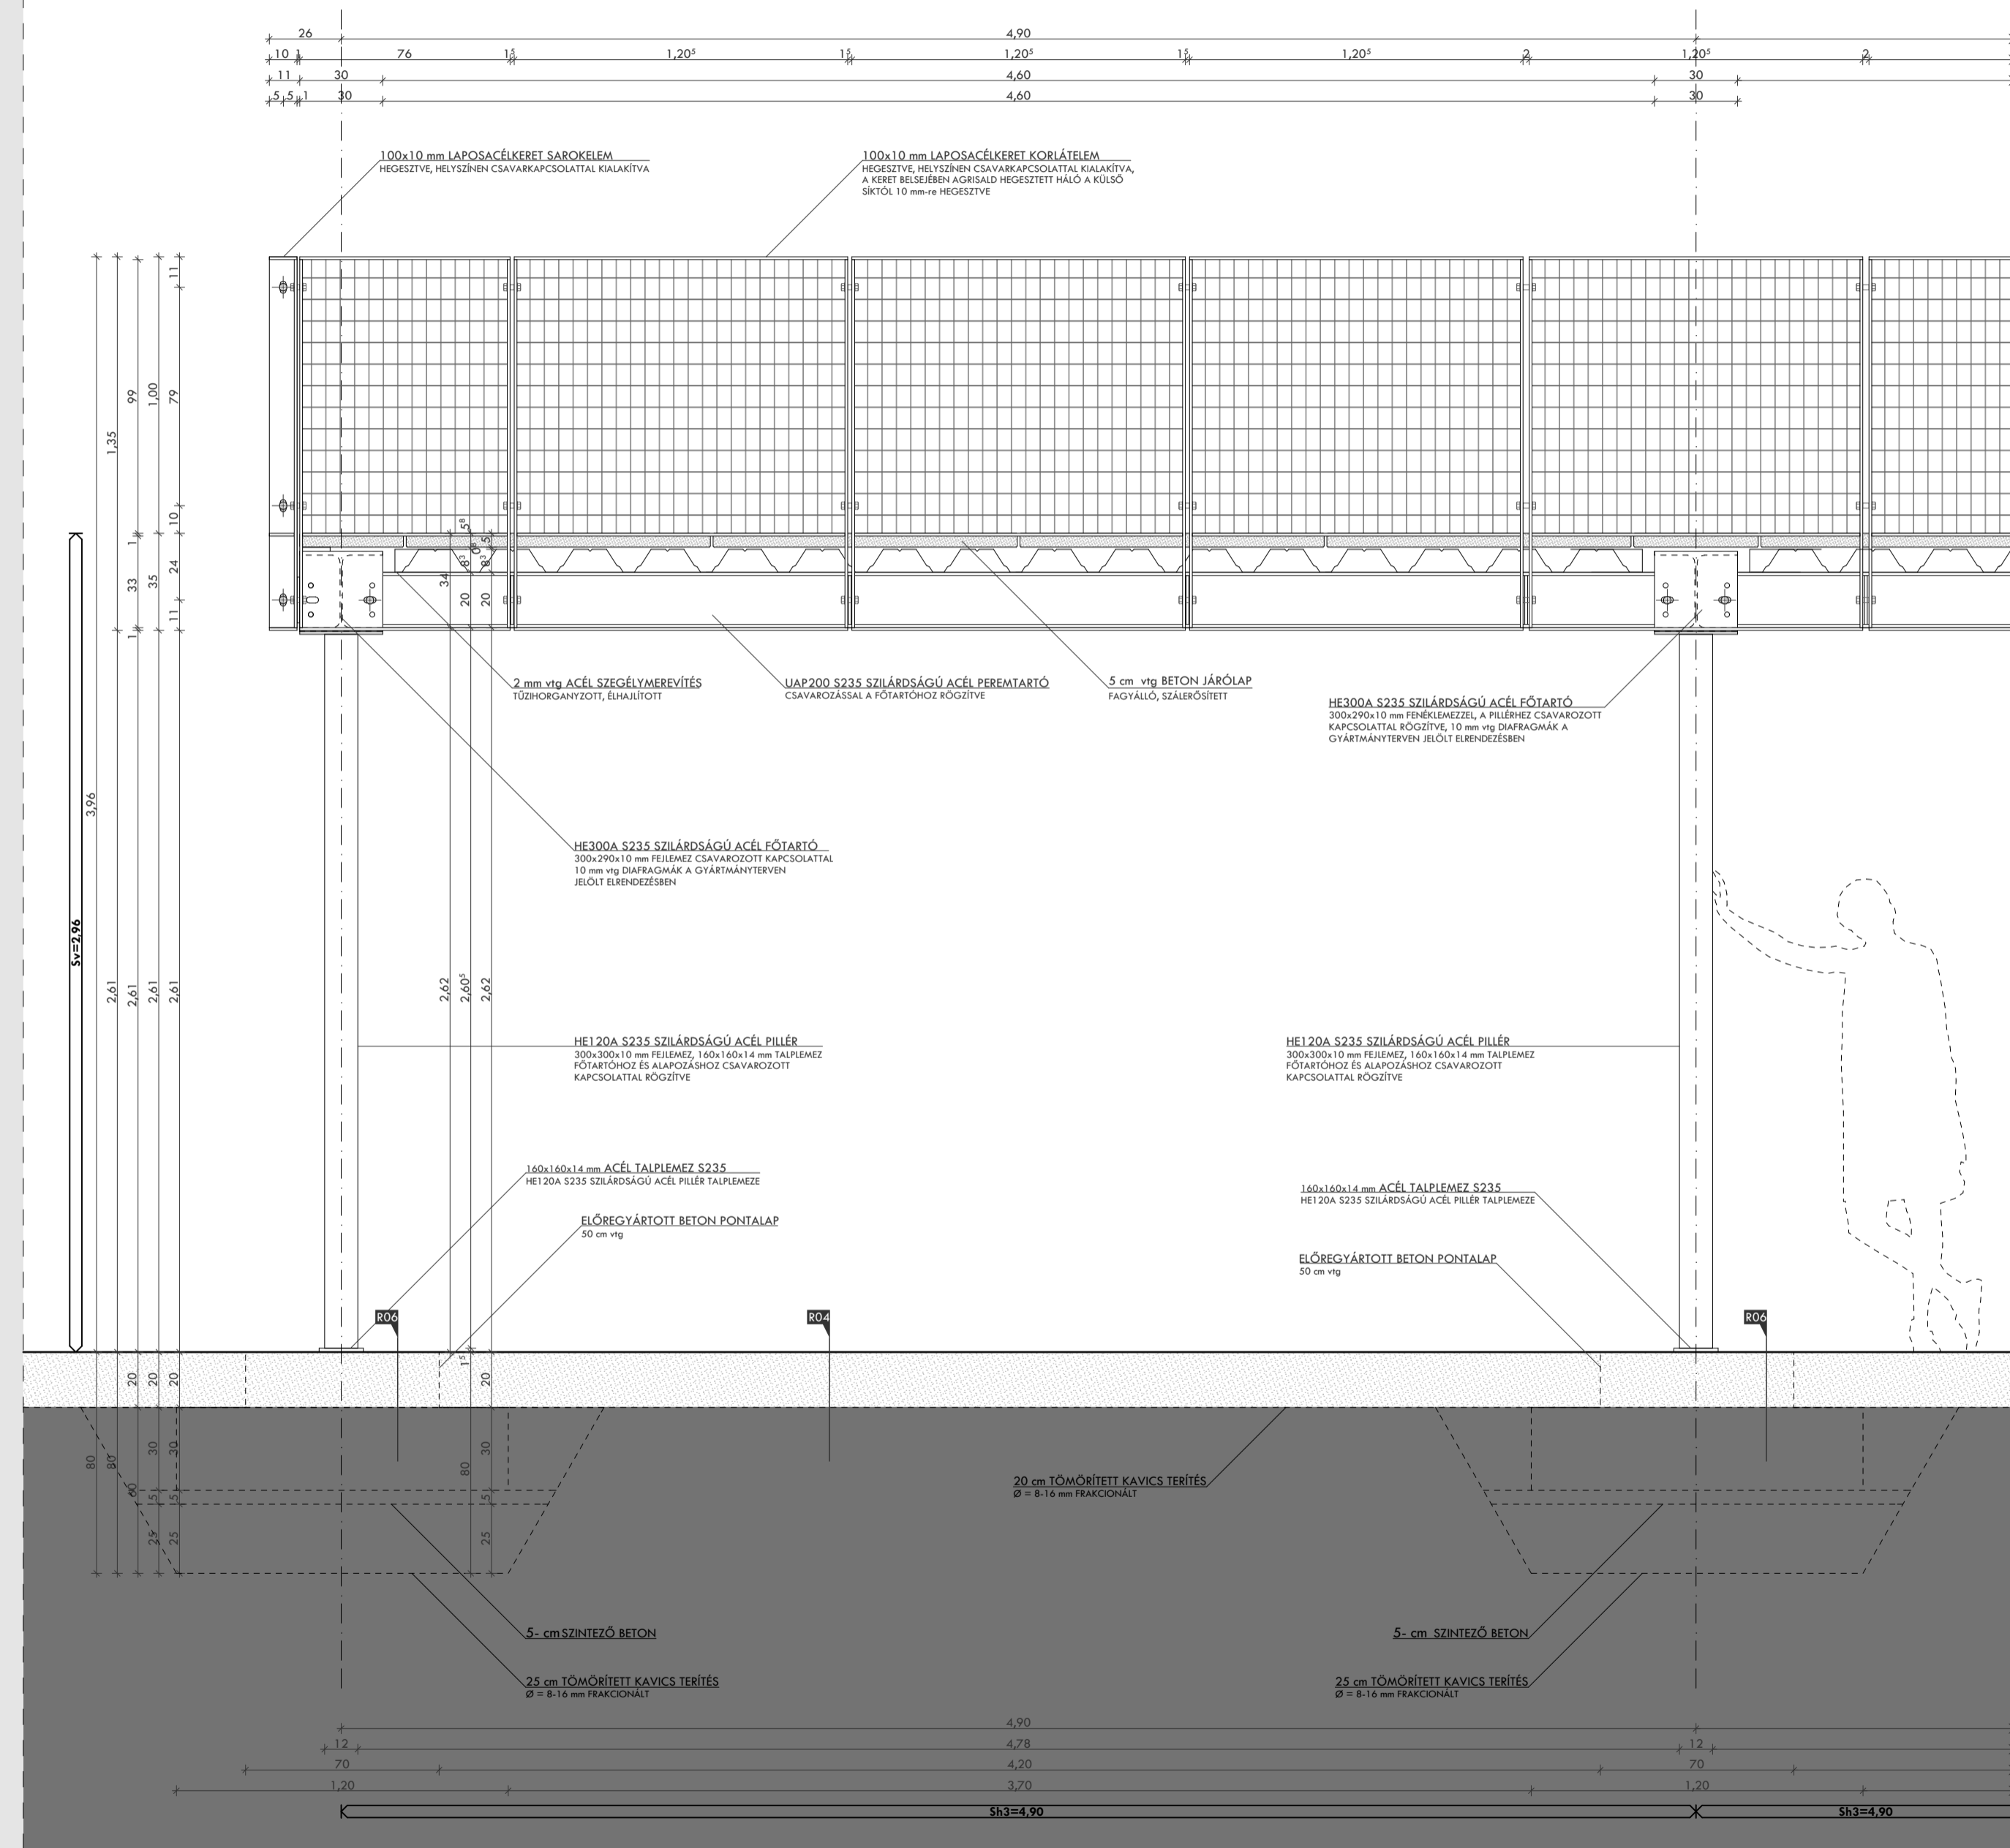

STAGE METSZET/NÉZET  
M=1:20  
BUDAPEST  
CSÁNYI UTCA 5. & KISDÍÓFA UTCA 7.  
FOGHÍJ\_AK IDEIGLENES BEÉPÍTÉSE  
PAPP MÁTYÁS  
DIPLOMATERY