


ALAPRAJZ

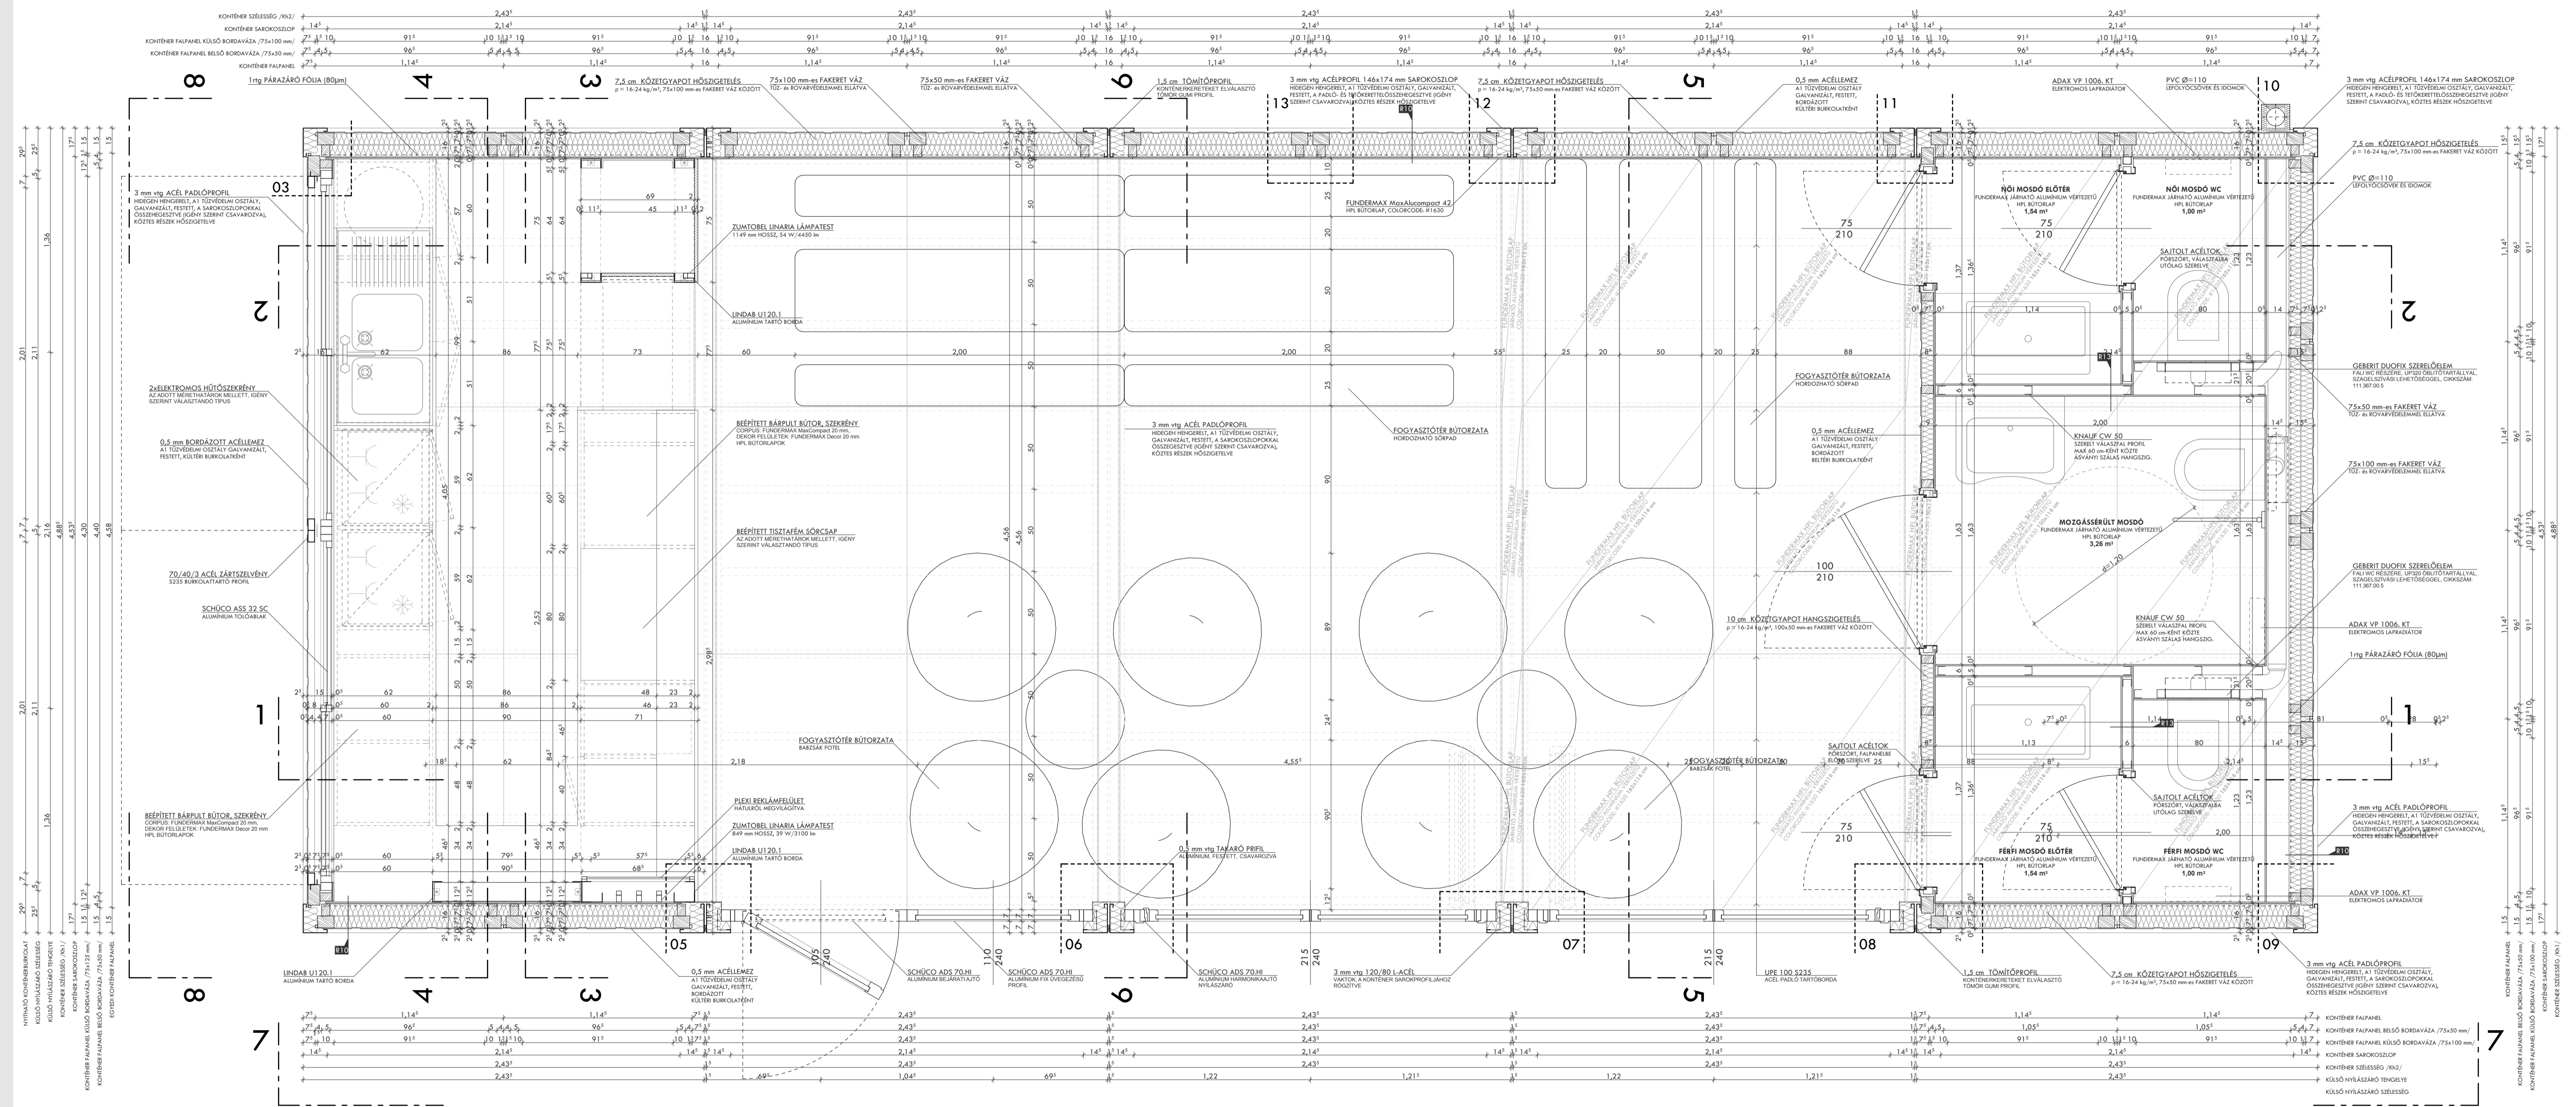

R10 0,5 mm GALVANIZÁLT, FESZETT, BORDÁZOTT ACÉLEMEZ
 A1 TÜZVÉDELMI OZTATY
 7,5 cm $\rho = 16-24 \text{ kg/m}^3$ KÖZETFAJÓT HŐSZIGETELÉS
 75x50 mm-es FAKERET VÁZ KÖZÖTT
 7,5 cm $\rho = 16-24 \text{ kg/m}^3$ KÖZETFAJÓT HŐSZIGETELÉS
 75x100 mm-es FAKERET VÁZ KÖZÖTT
 1rng PARÁZÁRÓ FÓLIA (80µm)
 0,5 cm FUNDERMAX MaxAlucompact 42
 (HPL BÚTORLAP), COLORCODE: 1630

R13 0,5 cm FUNDERMAX MaxAlucompact 42
 (HPL BÚTORLAP), COLORCODE: 1630
 5 cm KNALUF UW 50-es KNALUF 50 CW SZERELT
 VÁLÁSZAL PROFIL MAX 60 cm-KÉNT KÖZTÉ
 ASVANYI SZÁLAS HANGSZIG
 $\rho = 16-24 \text{ kg/m}^3$ KÖZETFAJÓT
 HŐSZIGETELÉS
 0,5 cm FUNDERMAX MaxAlucompact 42
 (HPL BÚTORLAP), COLORCODE: 1630



KONTÉNER ALAPRAJZ
M=1:20
 BUDAPEST
 CSÁNYI UTCA 5. & KISDÍÓFA UTCA 7.
 FOGHÚJ_AK IDEIGLENES BÉEPÍTÉSE
 PAPP MÁTYÁS
 DIPLOMATERV