


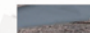












VÁROSKÖZPONT HELYSZINRAJZ

M 1:1000

JELMAGYARÁZAT

-  közúthálózat
-  gyalogos utak
-  természetes köborkolat
-  faburkolat
-  híd
-  gyepterület
-  fák
-  természetes vízfelület
-  mesterséges vízfelület
-  épületek
-  árusító standok
-  padok
-  egyedi utcabútorok

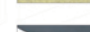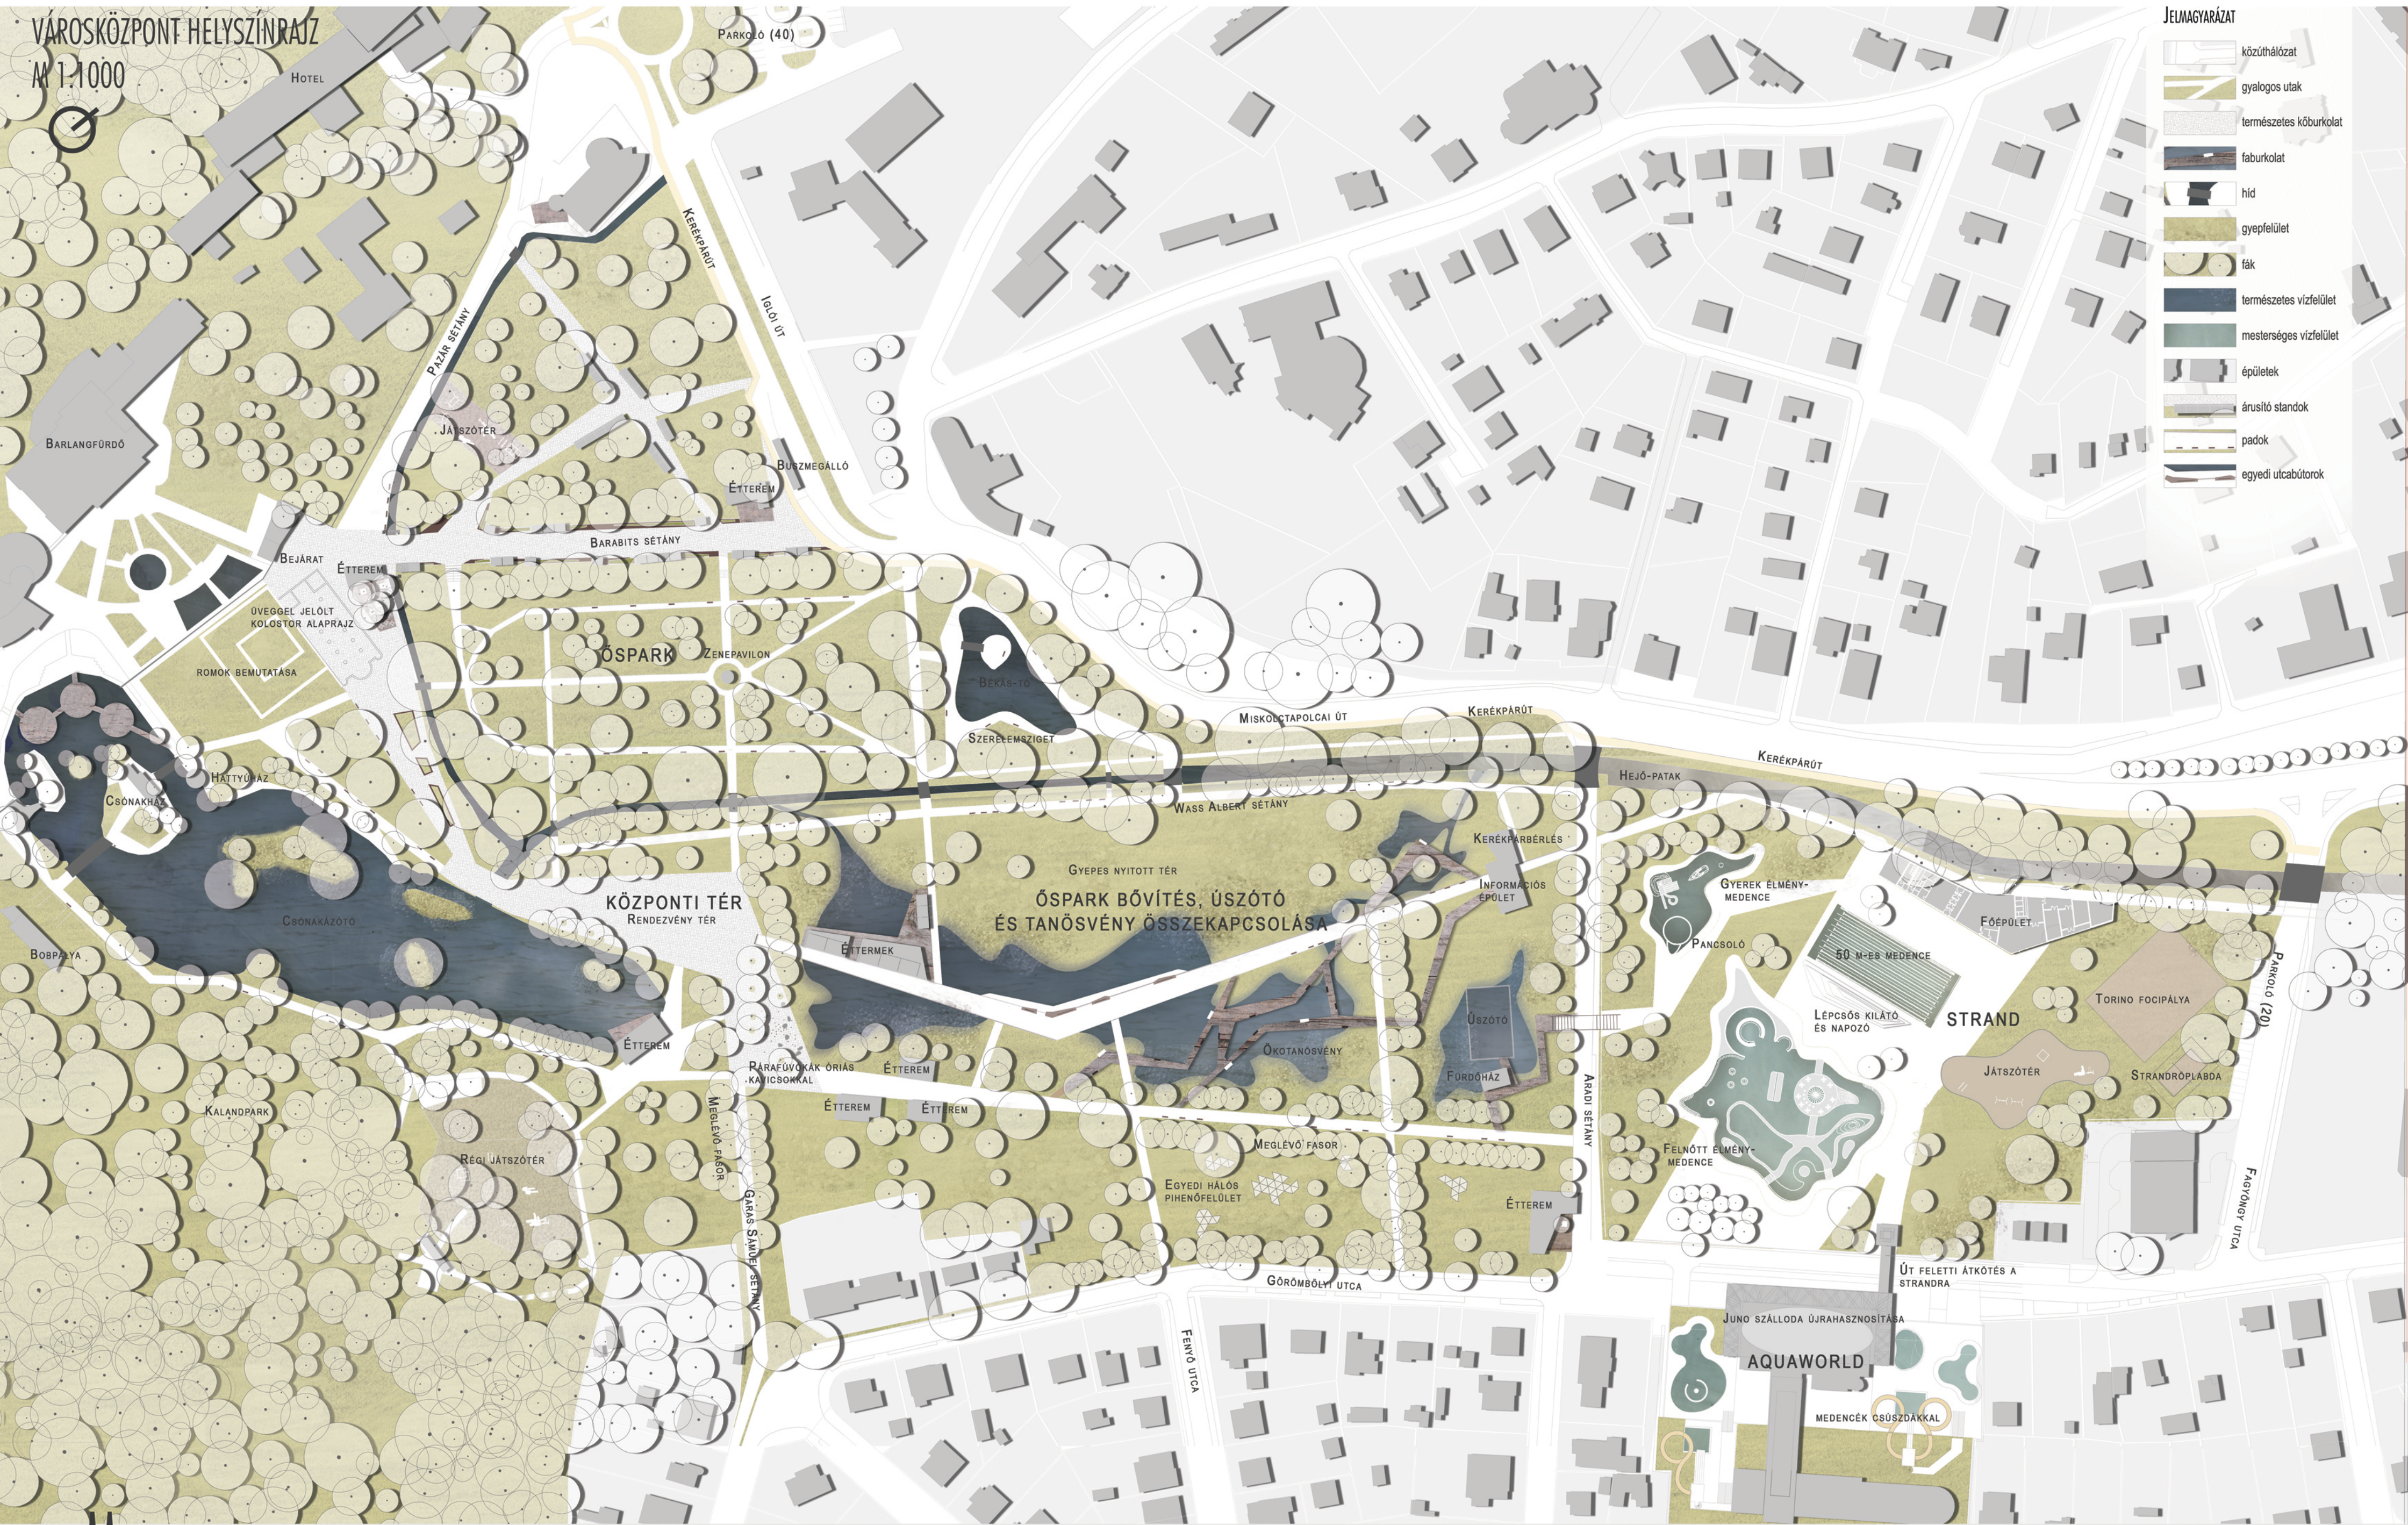

MISKOLCTAPOLCA TURISZTIKAI FEJLESZTÉSE