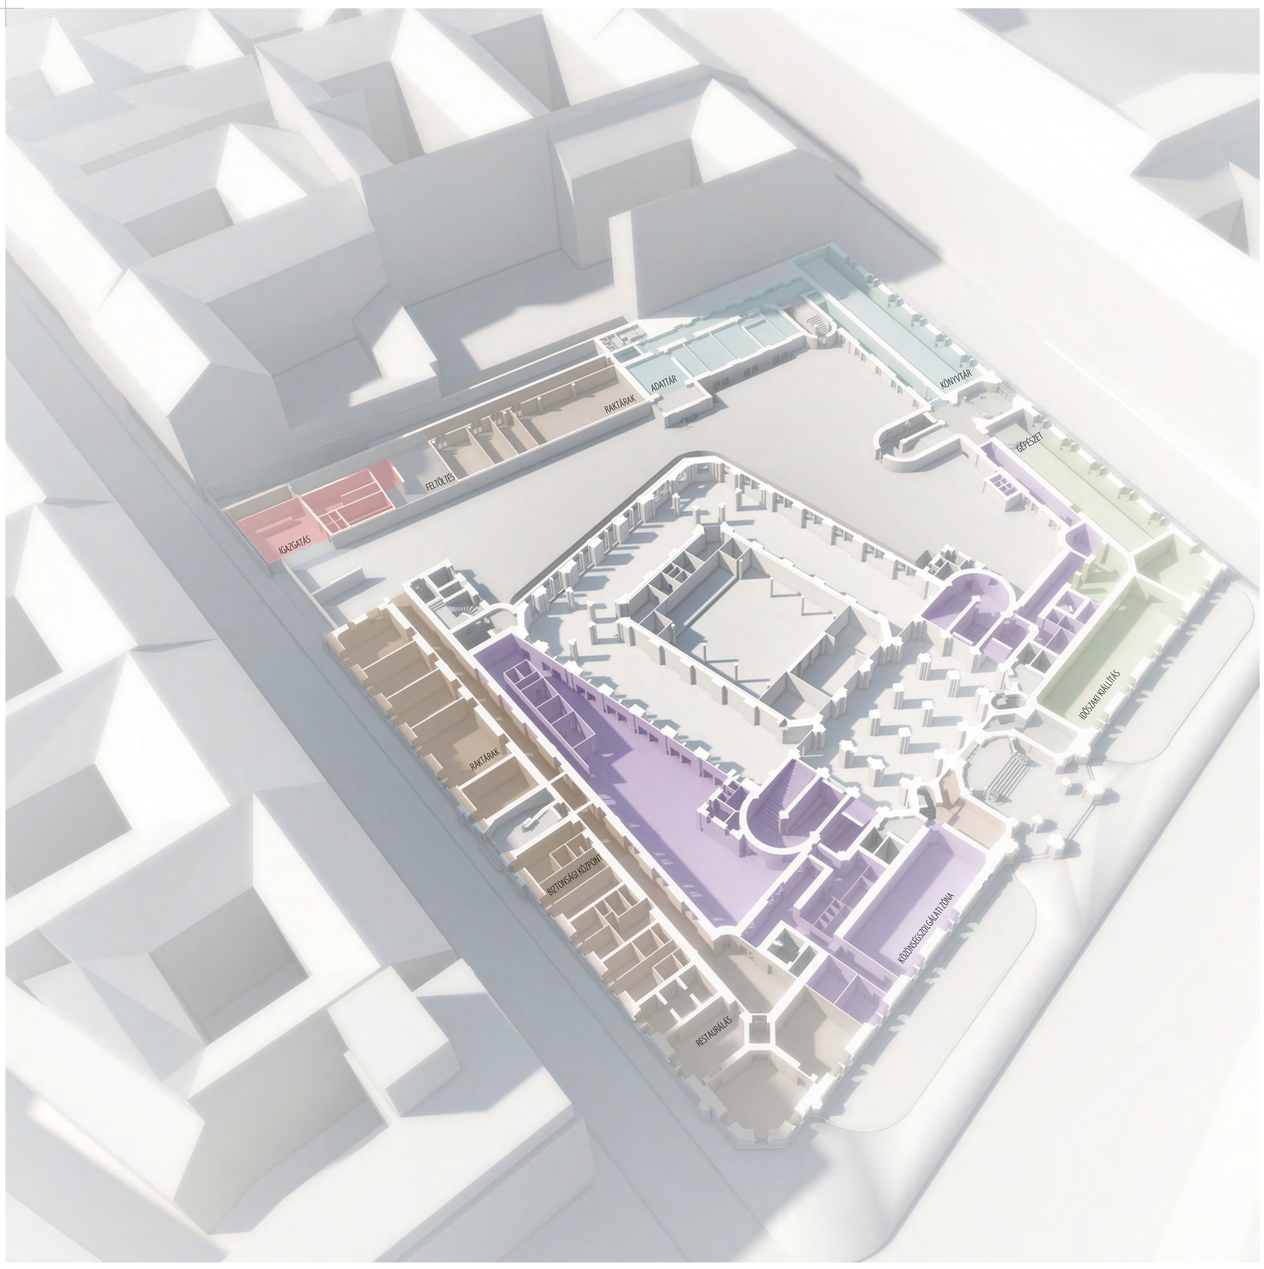

03

ALAGSOR 1:200

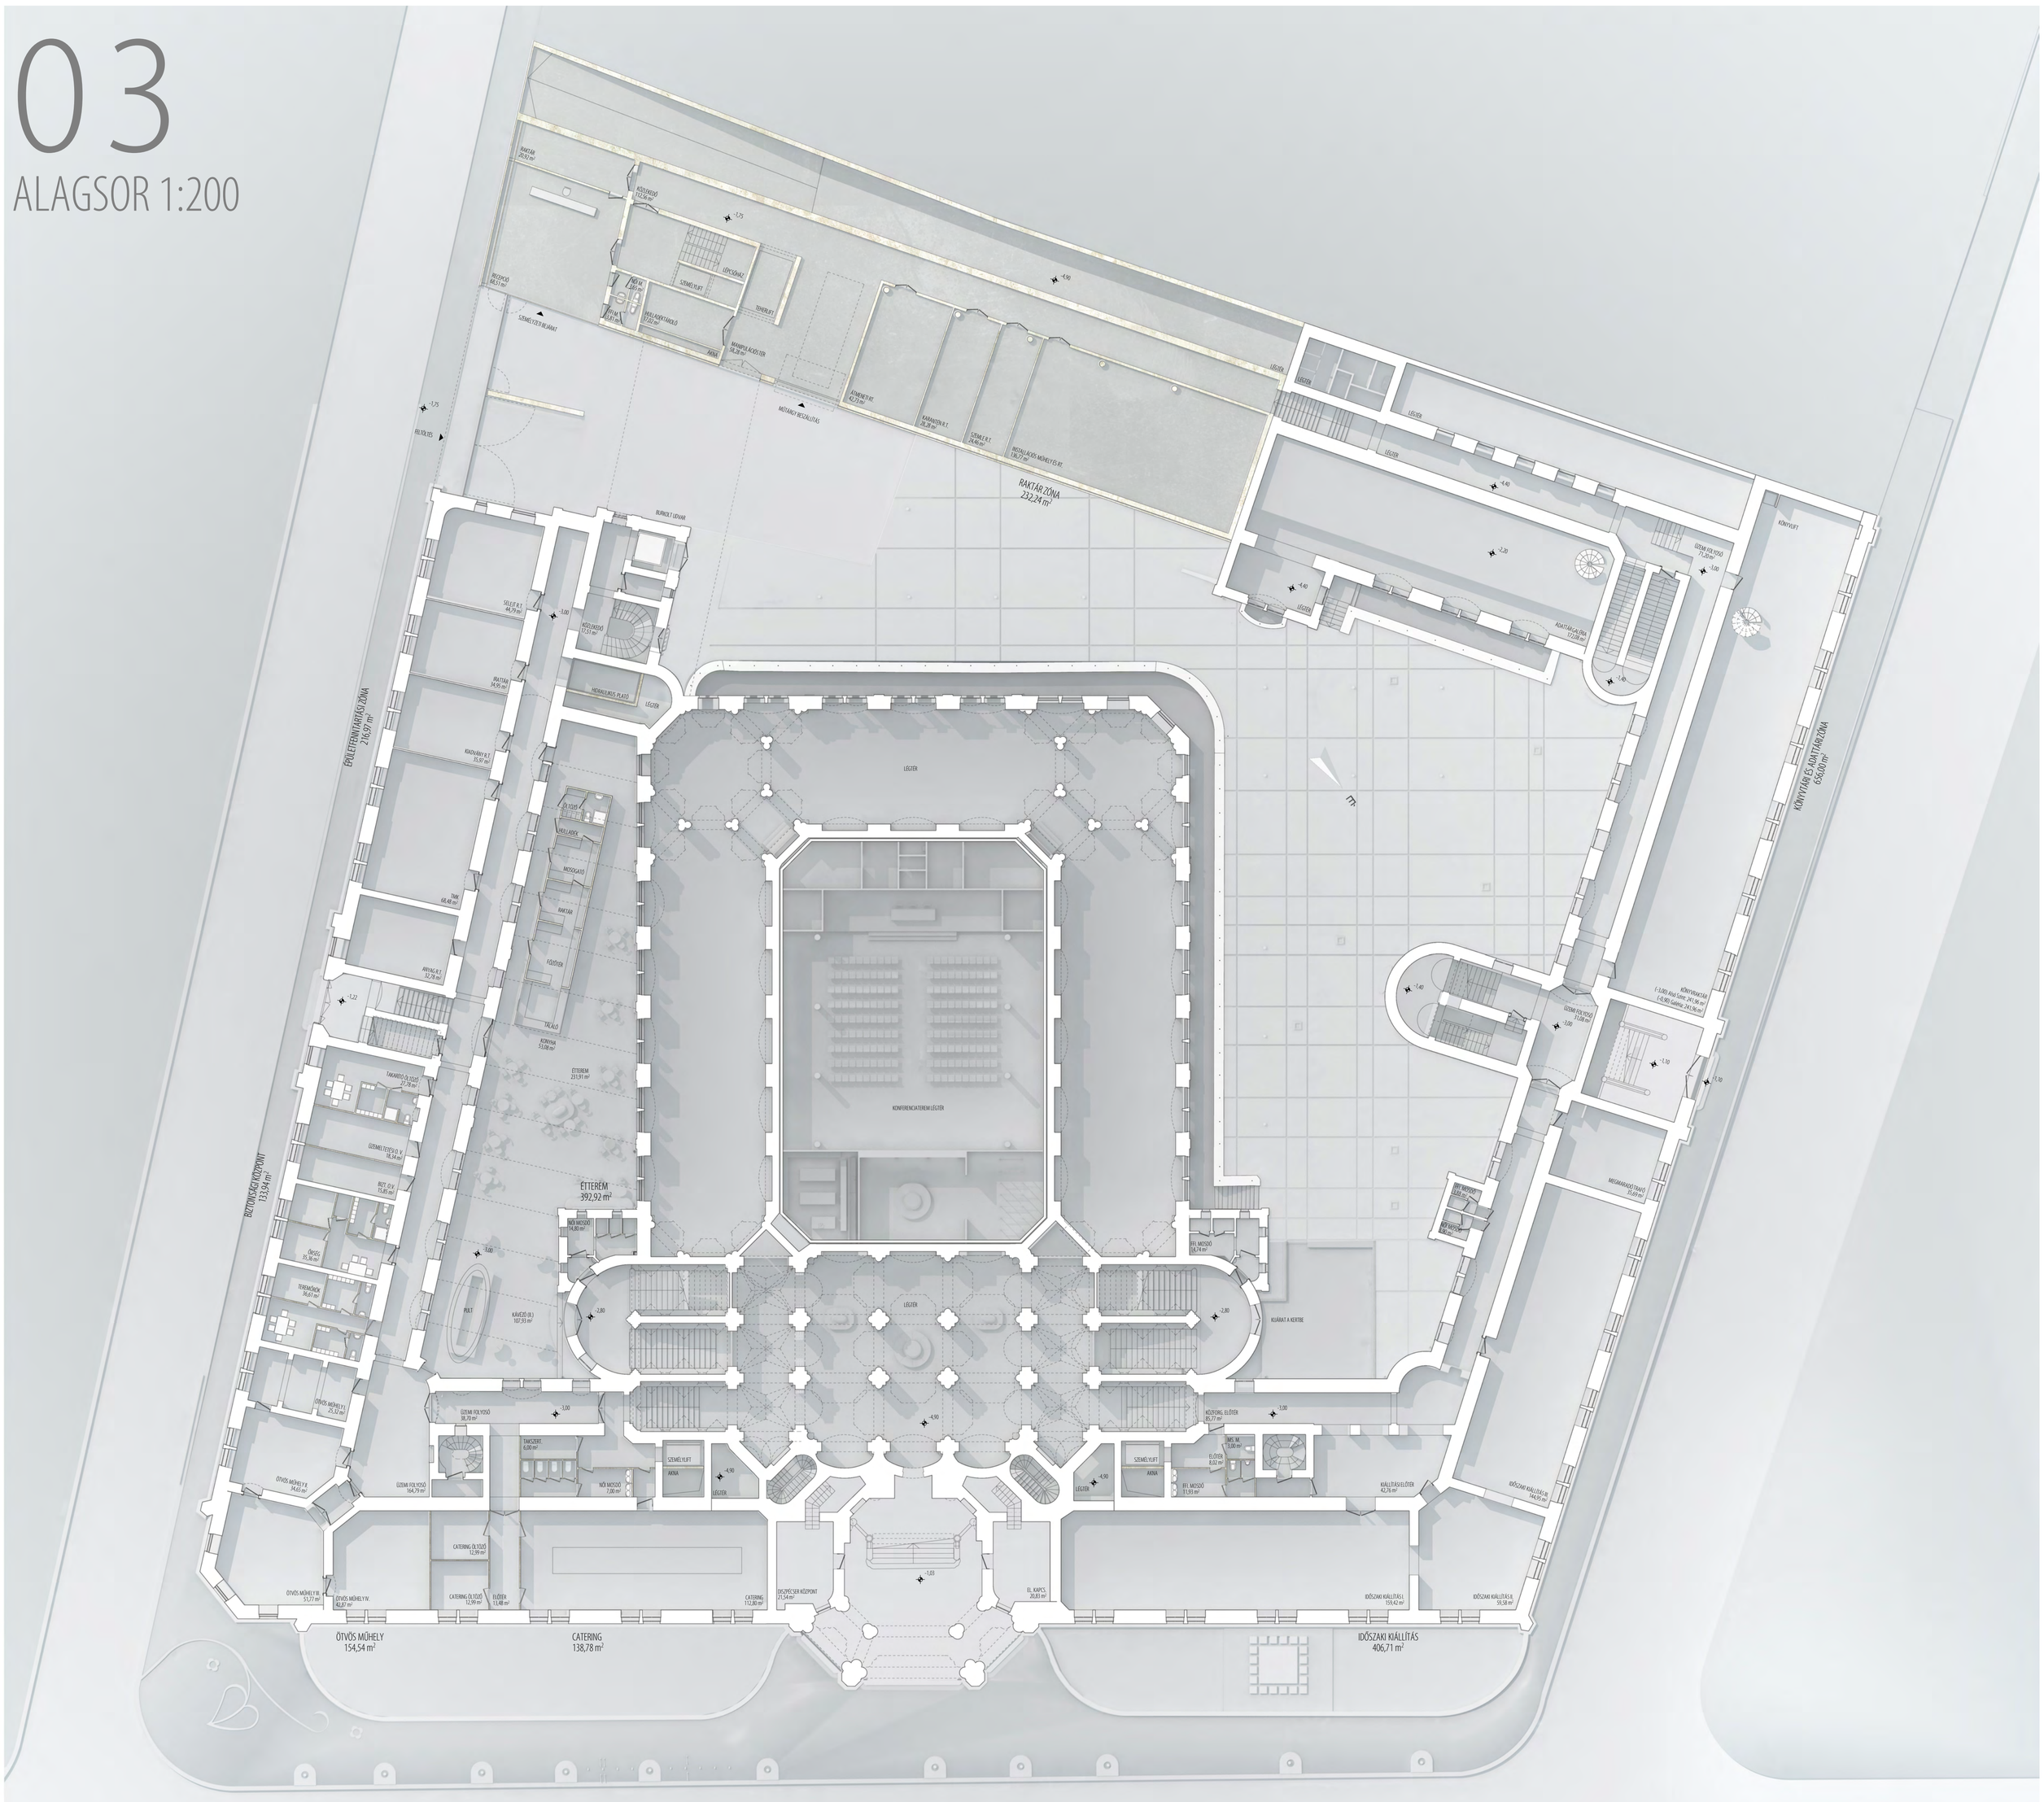

IPARMŰVÉSZETI MÚZEUM REKONSTRUKCIÓJA 2012