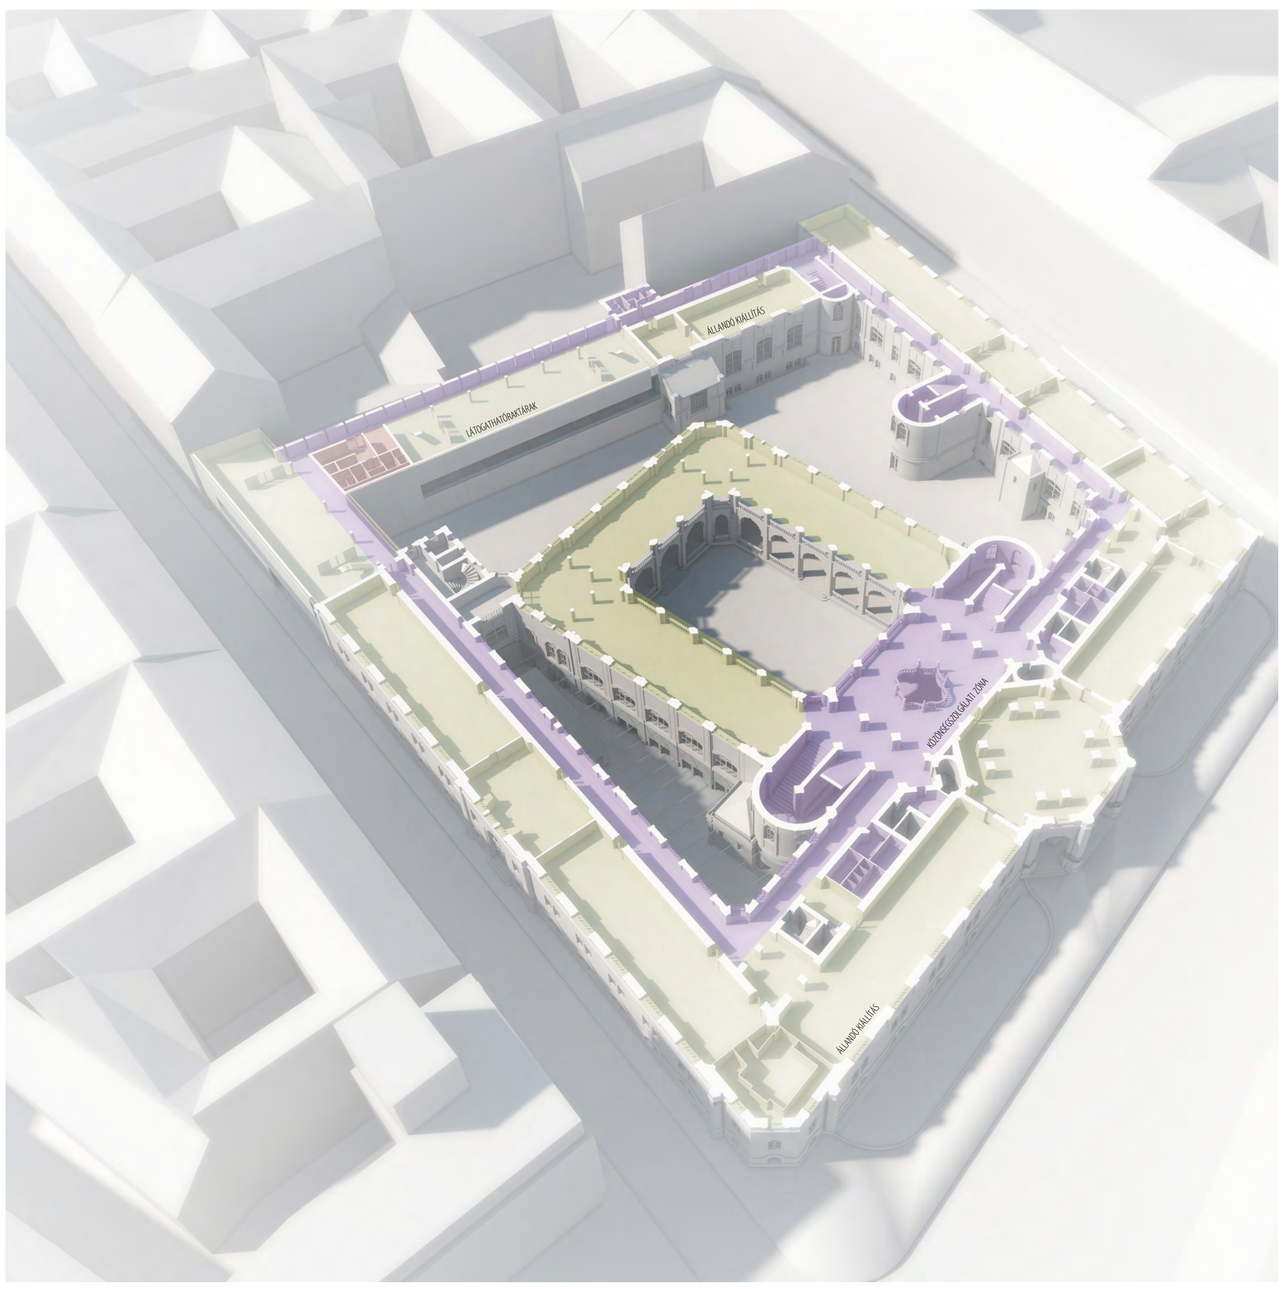

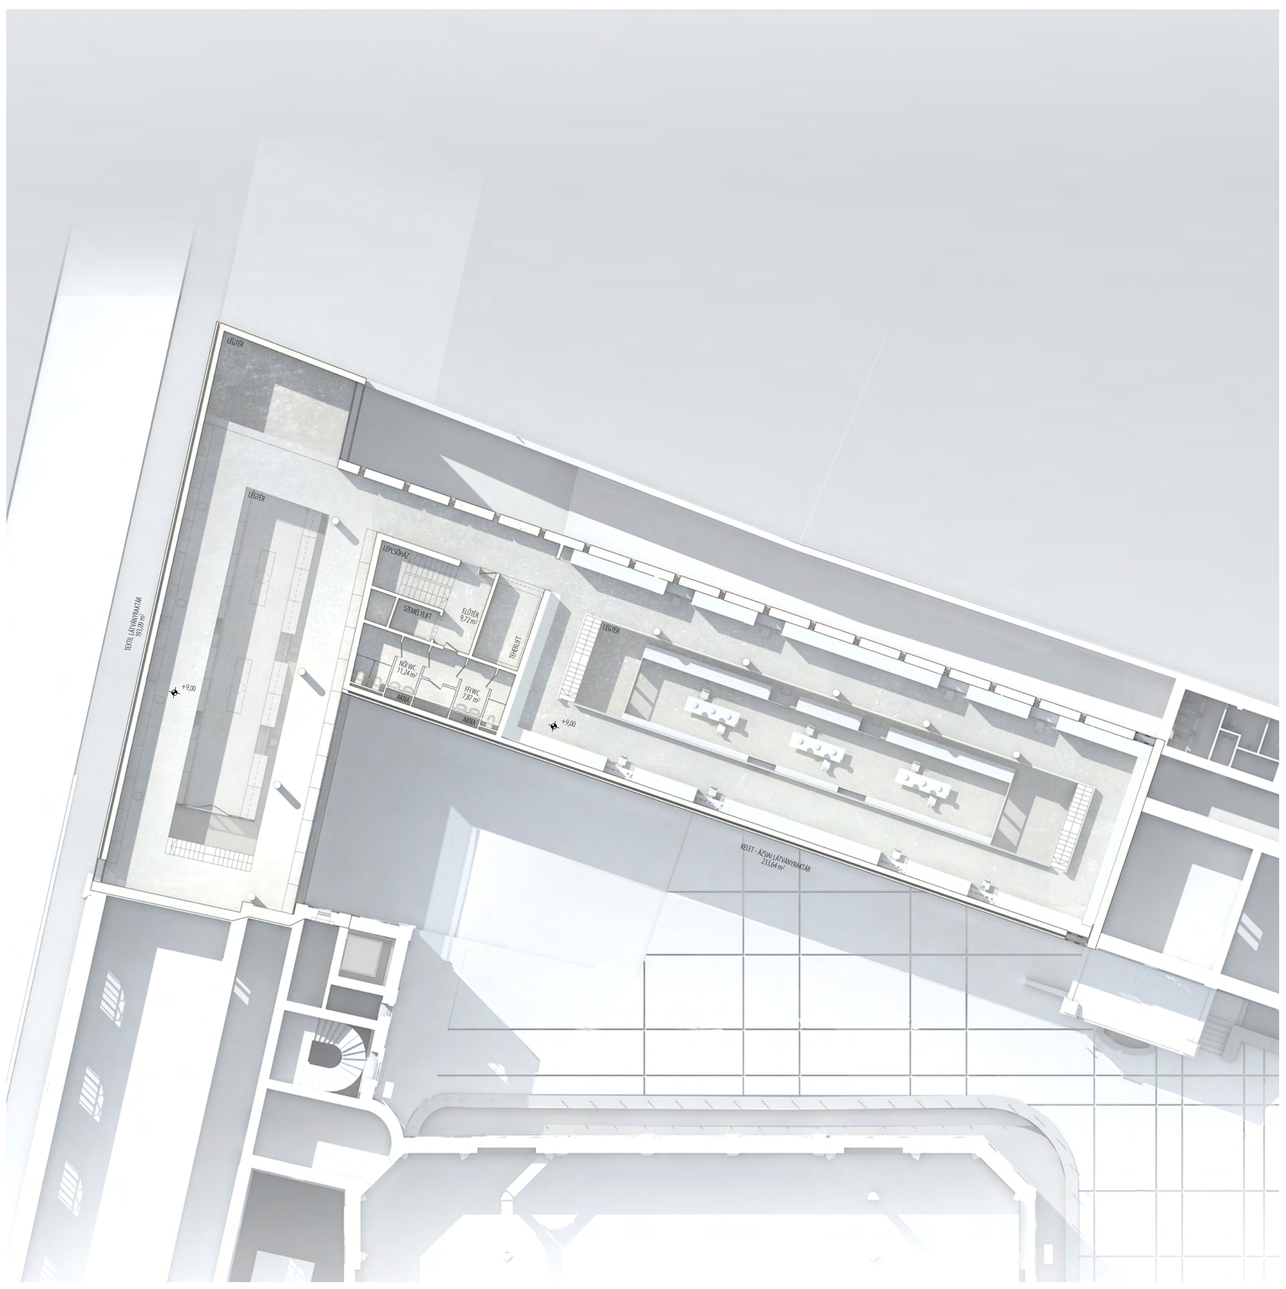

05

1. EMELET 1:200

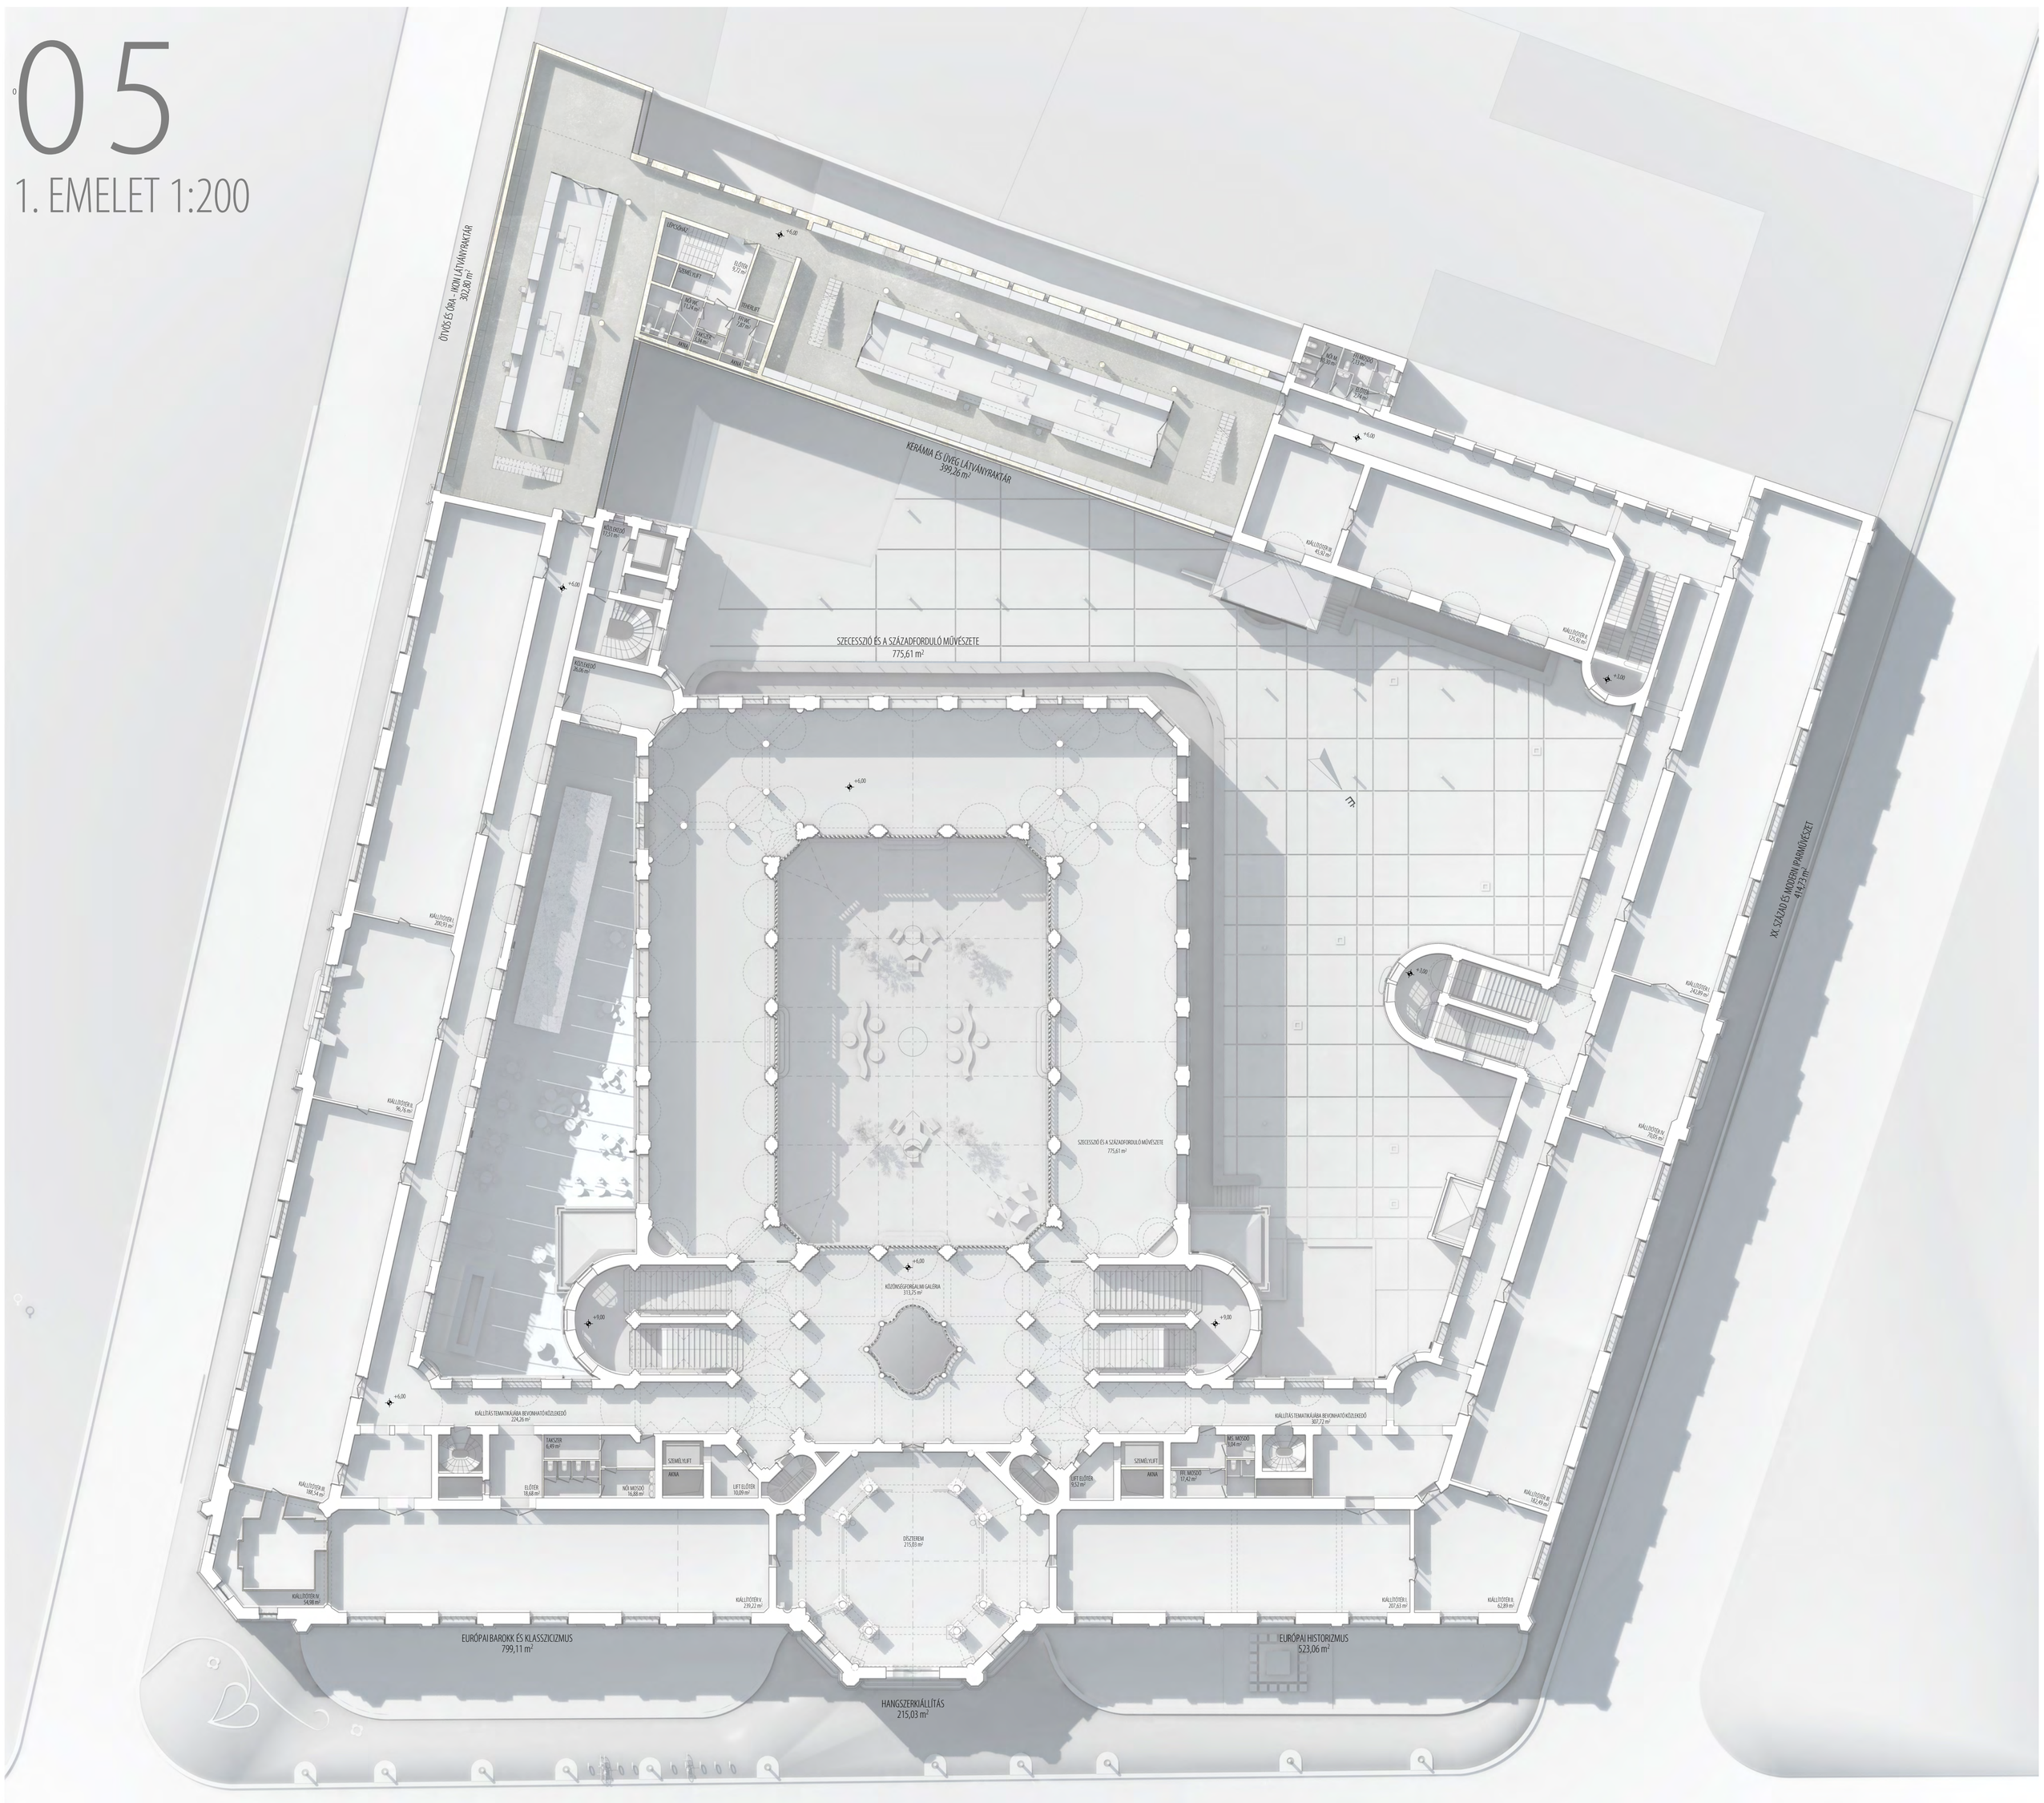

IPARMŰVÉSZETI MÚZEUM REKONSTRUKCIÓJA 2012