


# URÁNVÁROSI KORZÓ


"Hétfemeletes" lakóépületek revitalizációja

Készítette: Gyergyák Ákos

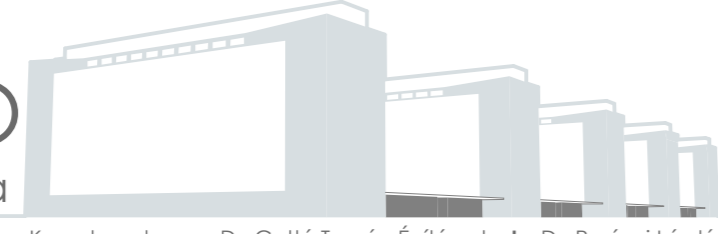

Konzepttervezők: Dr. Csetti Tamás, Építésztervező | Dr. Perényi László, Építészszerkesztő

# 3

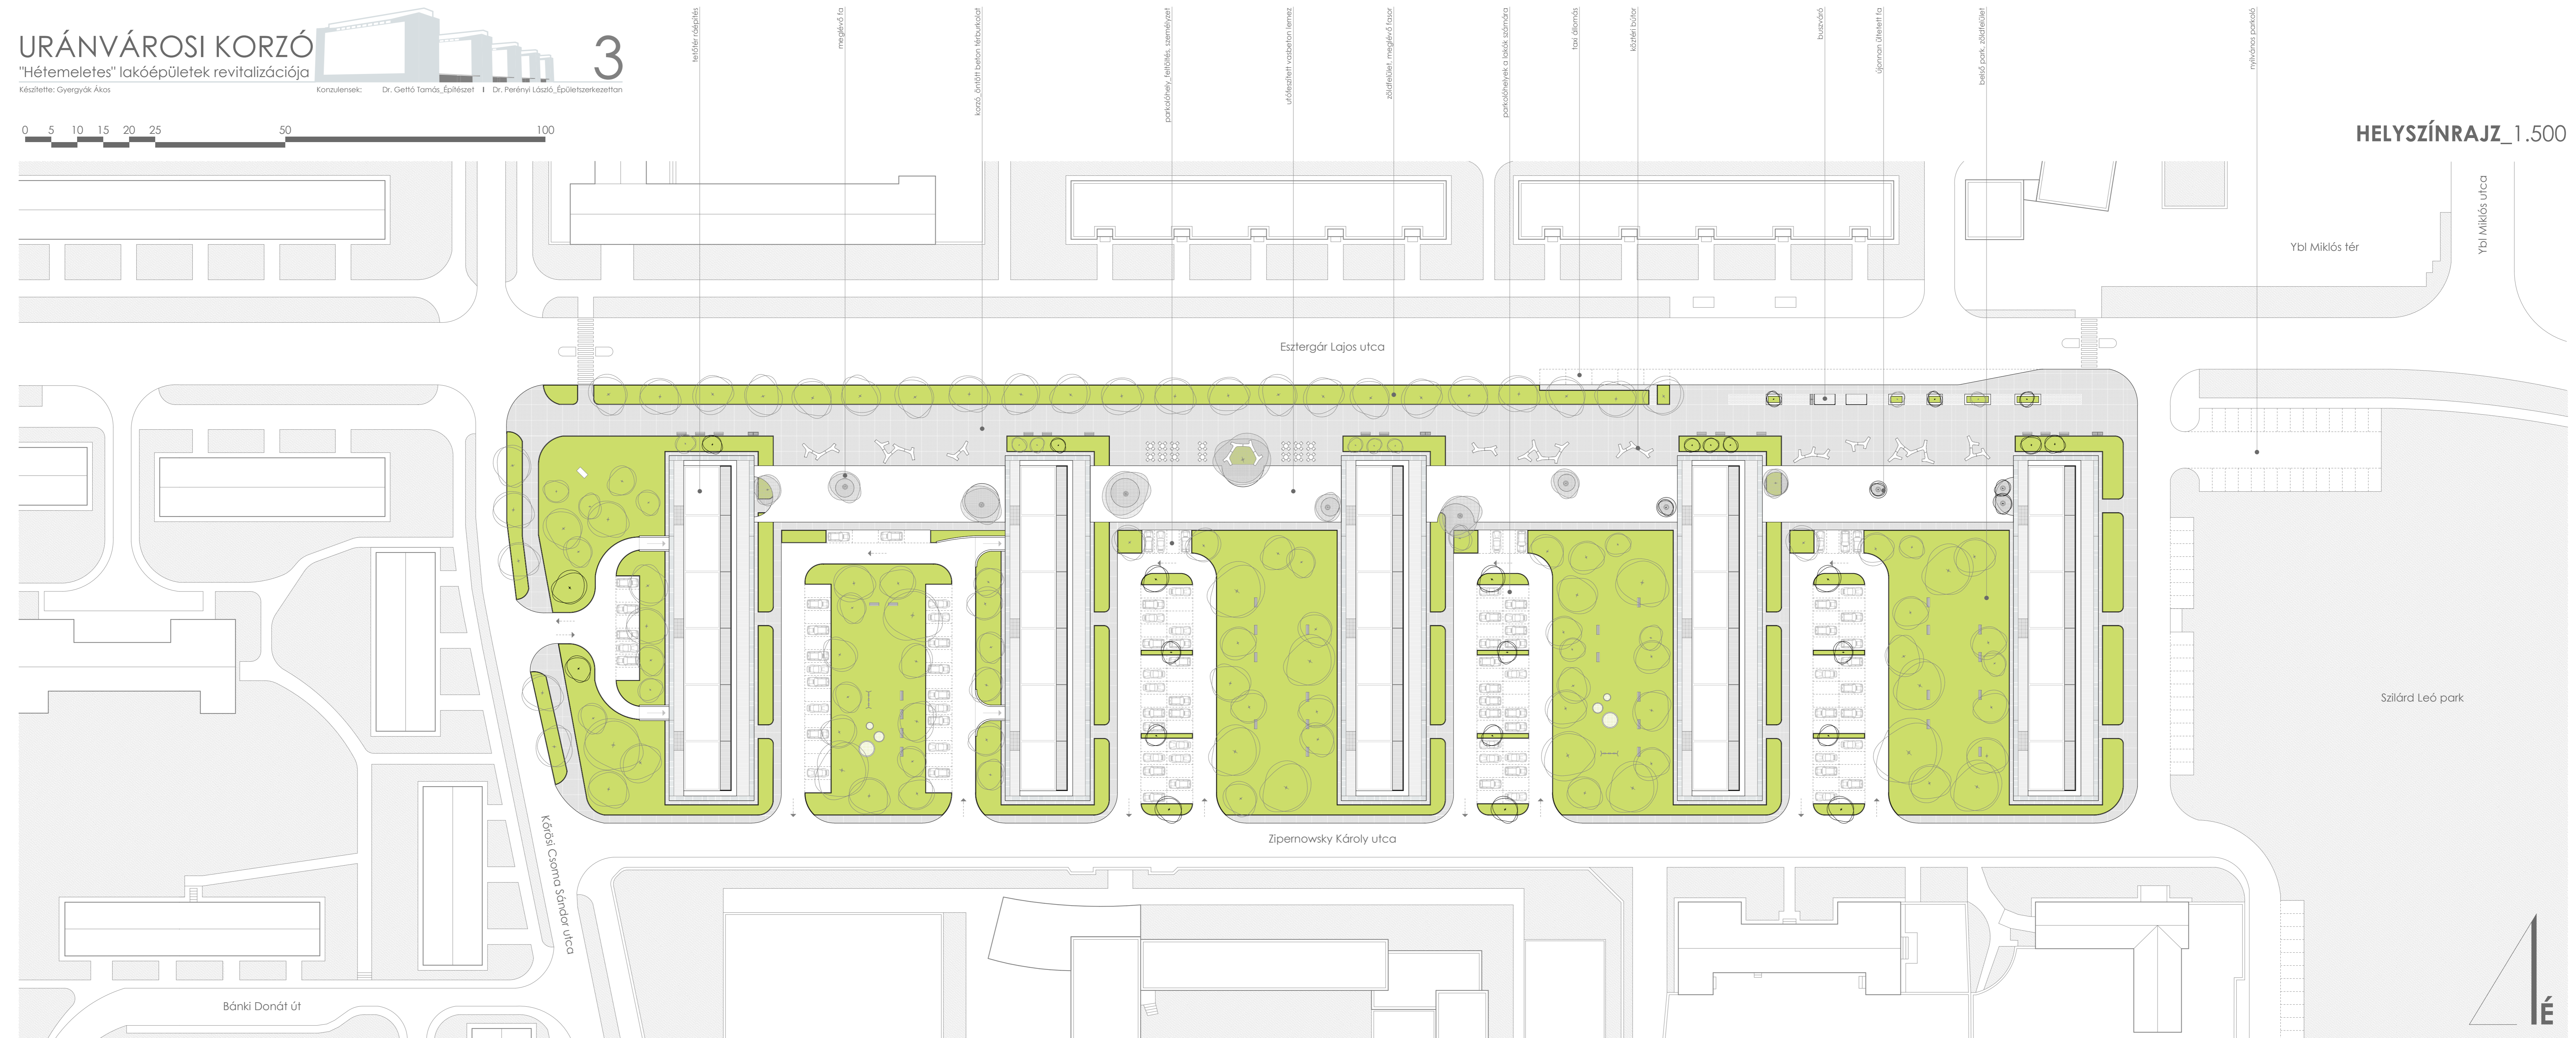

HELYSZÍNRAJZ\_1.500

Ybl Miklós tér

Ybl Miklós utca

Szilárd Leó park

