

# URÁNVÁROSI KORZÓ


"Hétemeletes" lakóépületek revitalizációja

Készítette: Gyergyák Ákos




# 4



Korrajelöltek: Dr. Gellő Tamás, Építész | Dr. Perényi László, Építészkezelő

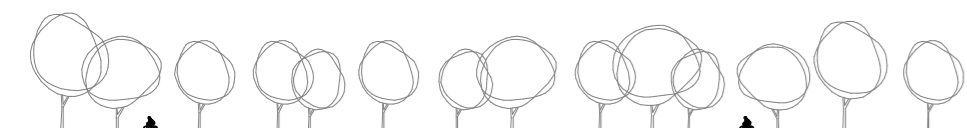

ÉSZAKI HOMLOKZAT\_1.500

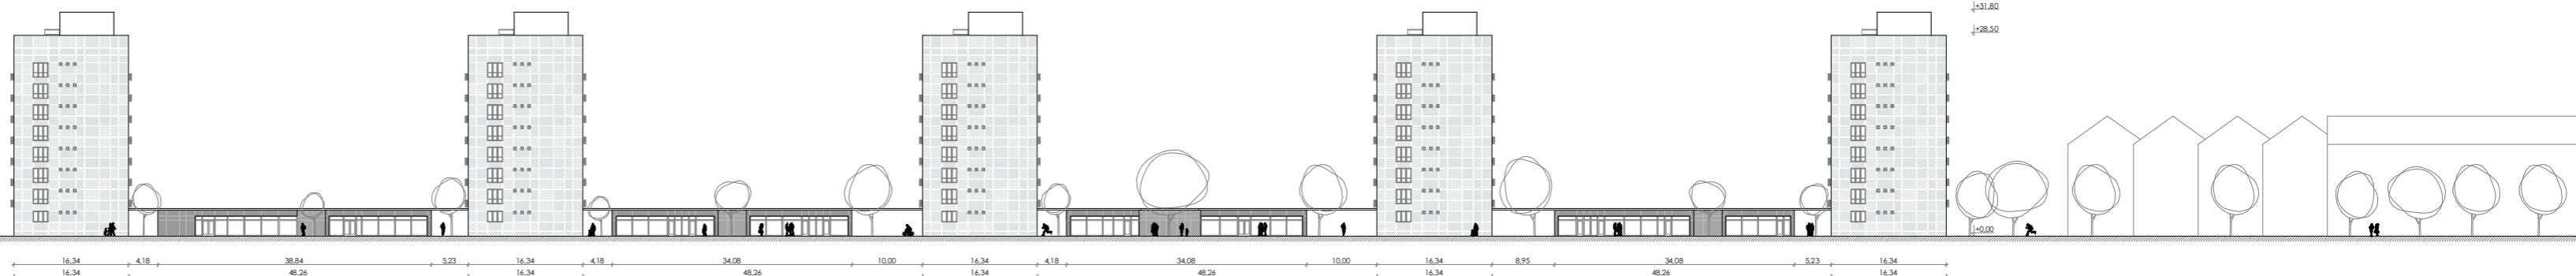

DÉLI HOMLOKZAT\_1.500

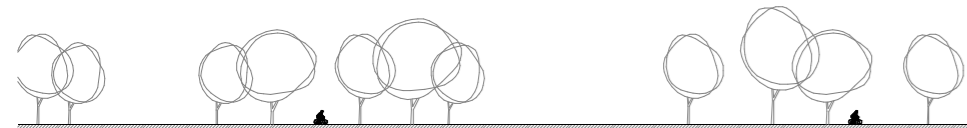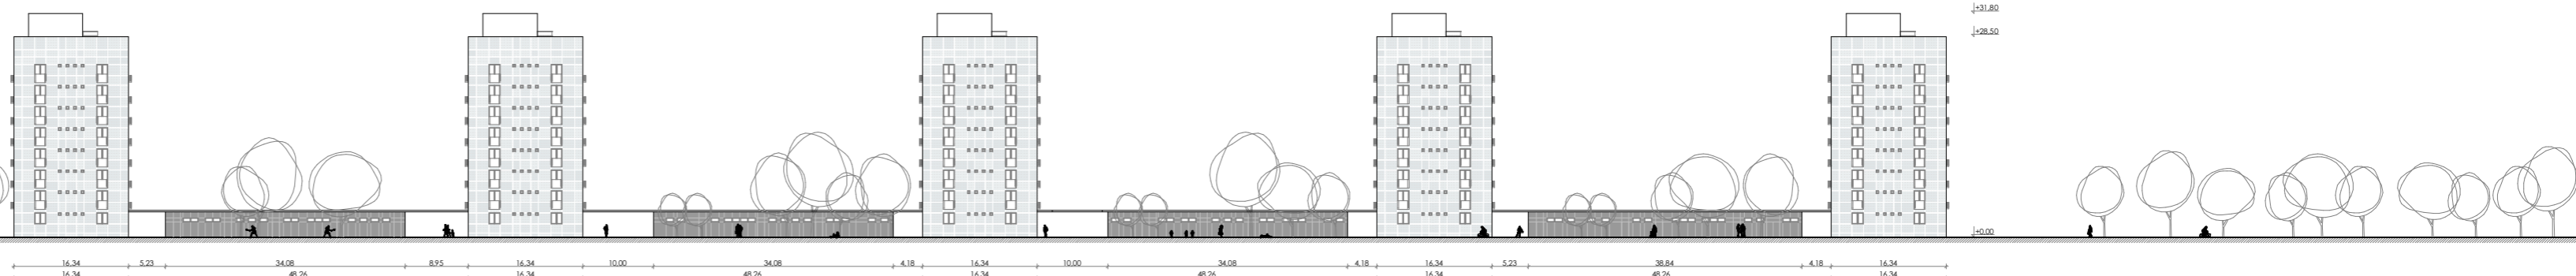

HOSSZMETSZET\_1.500

