


terepszint alaprajz\_1:200

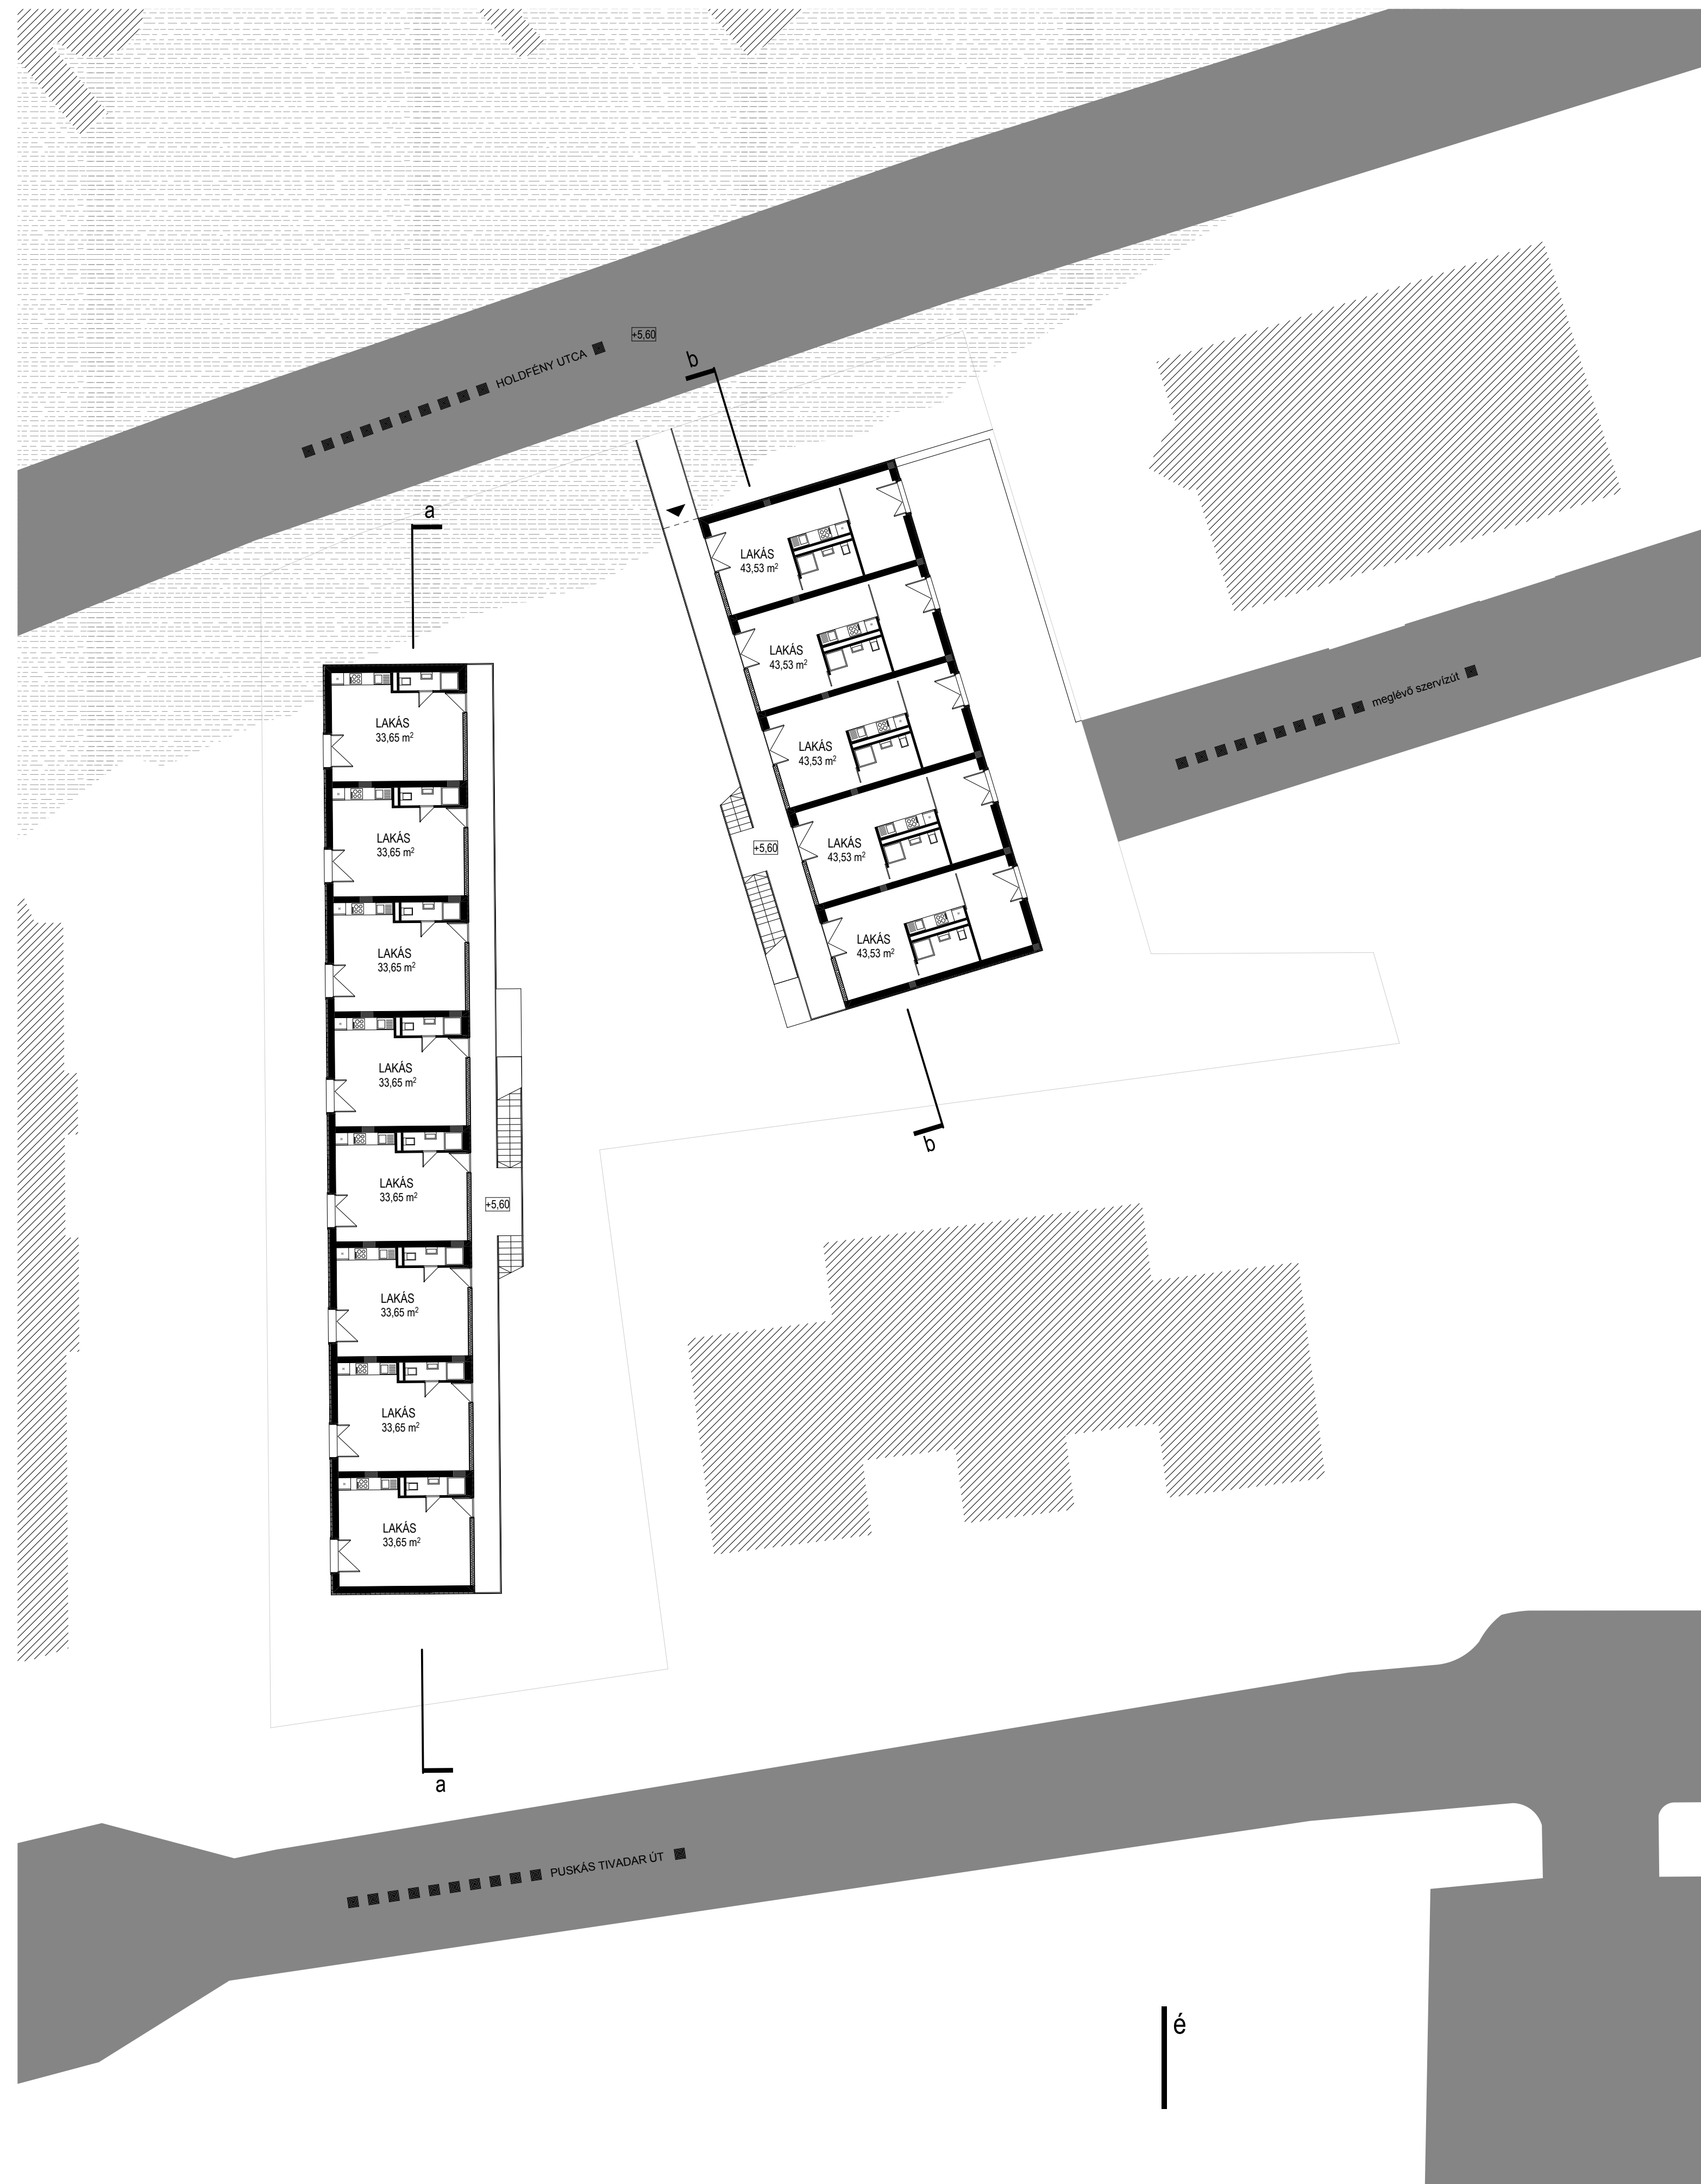

földszint alaprajz\_1:200

alaprajzok\_1  
 budaörs\_fecskeház  
 csáki péter\_juhász kristóf attila\_kovács dávid  
 lévai tamás